

Anzahl zu fällender Bäume: 7 Stk.




Die tatsächliche Lage und Vollständigkeit der Ver- und Entsorgungsleitungen ist bei den einzelnen Ver-/Entsorgungsunternehmen zu erfragen und vor Ort zu überprüfen. Die eingetragenen Daten sind Bestandsplänen entnommen.

Speicherdatum: 2023-01

Entwurfsbearbeitung: Wallenhorst, 2022-12-	 IPW INGENIEURPLANUNG GmbH & Co.KG Marie-Curie-Str. 4a • 49134 Wallenhorst Tel. 05407/880-0 • Fax 05407/880-88		Datum	Zeichen
		bearbeitet	2022-12	Sh
		gezeichnet	2022-12	Bec
		geprüft		
		freigegeben		

Pfad: H:\LK-CLP\221503\PLAENE\ISTVORPLANUNG\ist_ip03_k173.dwg(b)

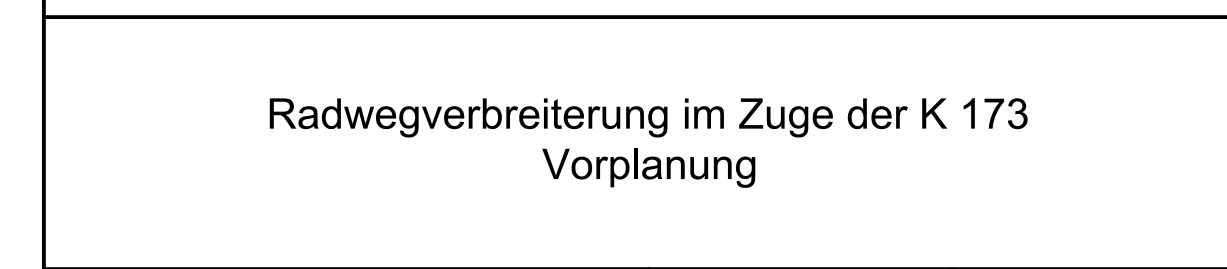

Aufgestellt:	Genehmigt:
---------------------	-------------------


Zeichenerklärung Bestandsleitungen			
	Regenwasserkanal (DWWV, pdf vom 26.04.2022)		Gasleitung (EWE-Netz, pdf vom 26.04.2022)
	Schmutzwasserkanal (DWWV, pdf vom 26.04.2022)		Gasleitung (EWE-Netz, pdf vom 26.04.2022)
	Schmutzwasserdruckrohrleitung (DWWV, pdf vom 26.04.2022)		Gasdruckrohrleitung (GTG Norm, pdf vom 26.04.2022)
	Trinkwasserleitung (DWWV, pdf vom 26.04.2022)		Stromleitung Niederspannung (EWE-Netz, pdf vom 26.04.2022)
	Telefonleitung (EWE-Netz, pdf vom 26.04.2022)		

Quelle:

ALK: Auszug aus den Geobasisdaten der Niedersächsischen Vermessungs- und Katasterverwaltung  © 2022

Vermessung:  INGENIEURPLANUNG GIERH & GLAS
Marius Gierh, Dipl.-Ing. + 49 34 34 34 00 00
Tel. 03437/78934-0 + Fax 03437/78934-40

vom 01.03.2022

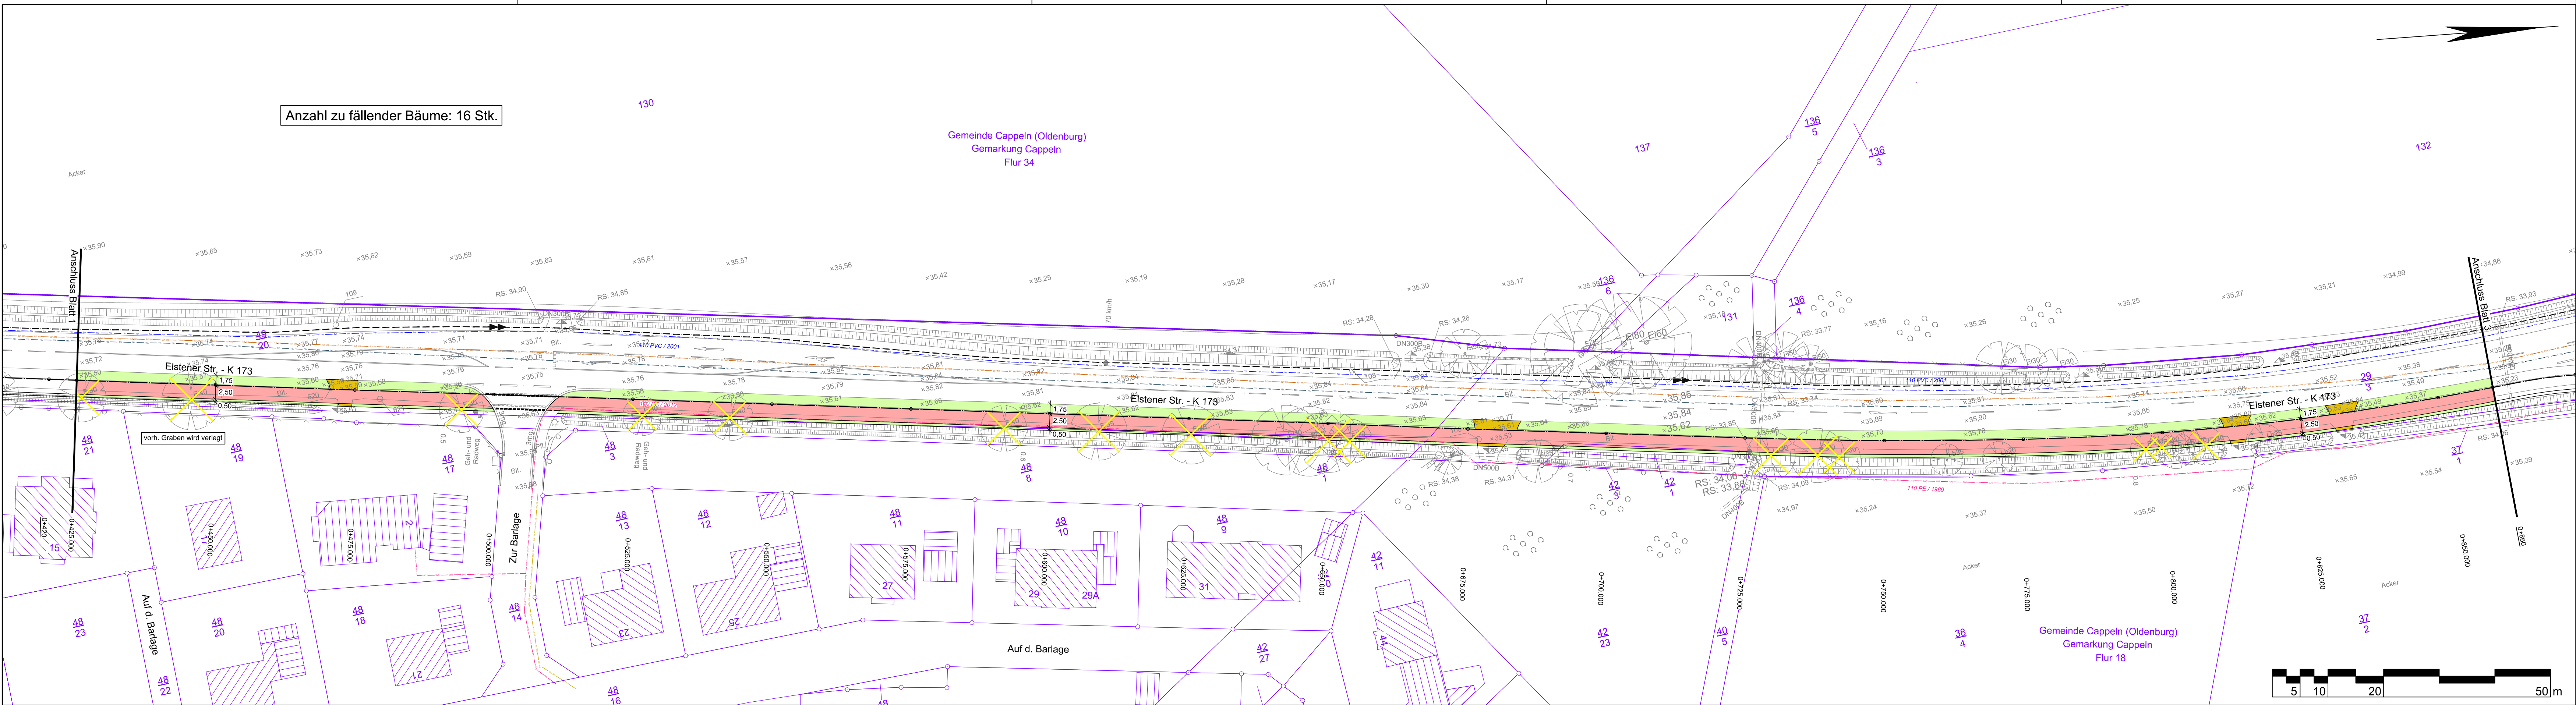

Zeichenerklärung	
	Busbucht (Pflaster)
	Zufahrt / Zugang
	Geh-/Radweg (Apfalter)
	Gehweg / Wartefläche (Pflaster)
	Bankett / Trennstreifen
	Grünstreifen
	Graben
	Entwässerungsrinne
	Baum entfällt

Quelle:
ALK:
Vermessung:
Auszug aus den Geobasisdaten der Niedersächsischen Vermessungs- und Katasterverwaltung
IPW INGENIEURPLANUNG GmbH & Co. KG
vom 01.03.2022

Zeichenerklärung	
	Beton- / Holzmast
	Stahlgitter-/rohrmast
	Schacht vorhanden
	Rohrdurchlass
	Schieber Wasser/Gas
	Schmutzablauf
	Passive Schutzzeitr.
	Oberflur-/Unterflur Hydrant
	Oberflur-/Unterflur Schaltkasten
	Schild allgemein
	Kilometerstein/-schild
	Lampenmast
	Haltestelle
	Lage-/Höhenfestpunkt

Zeichenerklärung Bestandsleitungen	
	Regenwasserkanal (OGWV, pdf vom 26.04.2022)
	Schmutzwasserkanal (OGWV, pdf vom 26.04.2022)
	Schmutzwasserdruckrohrleitung (OGWV, pdf vom 26.04.2022)
	Trinkwasserleitung (OGWV, pdf vom 26.04.2022)
	Gasleitung (EWE-Netz, pdf vom 26.04.2022)
	Gasleitung (EWE-Netz, pdf vom 26.04.2022)
	Gasleitung (Slewerding, pdf vom 02.05.2022)
	Gasleitung (GIG Nord, pdf vom 29.04.2022)
	Gasleitung (GIG Nord, pdf vom 29.04.2022)
	Stromleitung Mittelspannung (EWE-Netz, pdf vom 26.04.2022)
	Telefonleitung (EWE-Netz, pdf vom 26.04.2022)
	Stromleitung Niederspannung (EWE-Netz, pdf vom 26.04.2022)

Die tatsächliche Lage und Vollständigkeit der Ver- und Entsorgungsleitungen ist bei den einzelnen Ver-/Entsorgungsunternehmen zu erfragen und vor Ort zu überprüfen. Die eingetragenen Daten sind Bestandsplänen entnommen.

VORABZUG
Bearbeitungsstand vom: 2023-01-18

Lagebezug: ETRS89 UTM 32N		
5.		
4.		
3.		
2.		
1.		
Nr.	Art der Änderung	Datum
Entwurfsbearbeitung:		Datum
IPW INGENIEURPLANUNG GmbH & Co. KG Marie-Curie-Str. 4a • 49134 Wallenhorst Tel. 05407/880-0 • Fax 05407/880-88		2022-12
bearbeitet		Sh
gezeichnet		2022-12
geprüft		Bec
freigegeben		
Wallenhorst, 2022-12-		
Pfad: H:\LK-CLP\221503\PLAENE\STVORPLANUNG\st_l03_k173.dwg(tbl2)		



LANDKREIS

CLOPPENBURG

WIRTSCHAFTS- UND VERKEHRSDIREKTION

Landkreis Cloppenburg


Radwegverbreiterung im Zuge der K 173

Vorplanung

Lageplan - Variante 1	Maßstab 1:500	Unterlage: 5.2.1 Blatt Nr.: 2
Aufgestellt:	Genehmigt:	

Plotsdatum: 2023-01-18


Speicherdatum: 2023-01-18

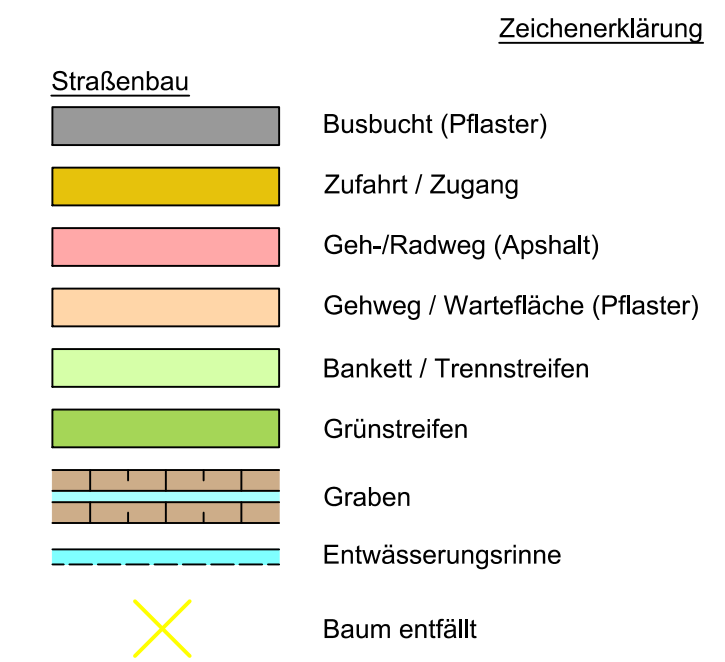

Die tatsächliche Lage und Vollständigkeit der Ver- und Entsorgungsleitungen ist bei den einzelnen Ver-/Entsorgungsunternehmen zu erfragen und vor Ort zu überprüfen. Die eingetragenen Daten sind Bestandsplänen entnommen.

Entwurfsbearbeitung: Wallenhorst, 2022-12-	 IPW INGENIEURPLANUNG GmbH & Co. KG Marie-Curie-Str. 4a • 49134 Wallenhorst Tel. 05407/880-0 • Fax 05407/880-88		Datum	Zeichen
		bearbeitet	2022-12	Sh
		gezeichnet	2022-12	Bec
		geprüft		
		freigegeben		


Pfad: H:\LK-CLP\221503\PLAENE\ST\VORPLANUNG\st_lp03_k173.dwg(bl

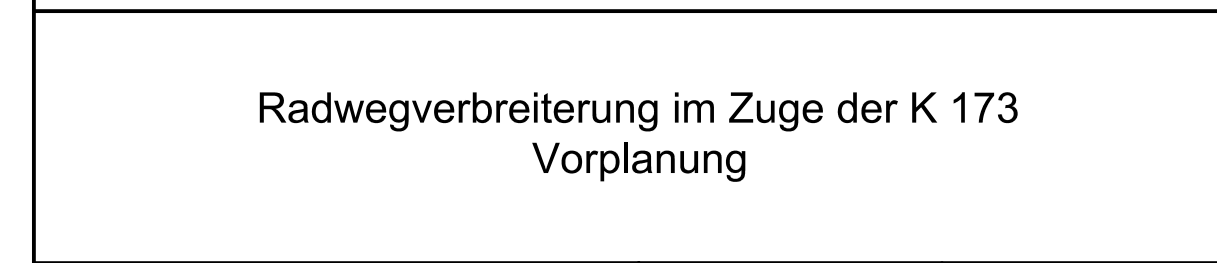

Lageplan - Variante 1	Maßstab 1:500	Unterlage: 5.2.1 Blatt Nr.: 4
Aufgestellt:	Genehmigt:	

Zeichenerklärung		Beton- / Holzmast	Schacht vorhanden	Obertur-/Untertur Schaltkasten
Vermessung		Stahlgitter-/rohrmast	Rohrdurchlass	Schild allgemein
Gemarkungsgrenze		Zufahrt / Zugang	Schieber Wasser/Gas	Kilometerstein/-schild
Flurgrenze		Peegelstelle	Strassenablauf	Lampenmast
Mauer / Stützmauer		Laub-/Nadelbaum Dinstellung	Passive Schutzzeitr.	Haltstelle
Hecke / Zaun		Laub-/Nadelbaum Symbol	Obertur-/Untertur Hydrant	Lage-/Höhenfestpunkt

Zeichenerklärung Bestandteileitungen			
	Regenwasserkanal (ODWW, pdf vom 26.04.2022)		Gasleitung (GfE-Netz, pdf vom 26.04.2022)
	Schmutzwasserkanal (ODWW, pdf vom 26.04.2022)		Gasleitung (Evonik-Mal, pdf vom 29.04.2022)
	Schmutzwasserdruckrohrleitung (ODWW, pdf vom 26.04.2022)		Gasleitung (Sewerling, pdf vom 02.05.2022)
	Trinkwasserleitung (ODWW, pdf vom 26.04.2022)		Gasleitung (GTG Nord, pdf vom 29.04.2022)
	Stromleitung Mittelspannung (EWE-Netz, pdf vom 26.04.2022)		Gasleitung (EWE-Netz, pdf vom 26.04.2022)
	Telefonleitung (EWE-Netz, pdf vom 26.04.2022)		Gasleitung (EWE-Netz, pdf vom 26.04.2022)

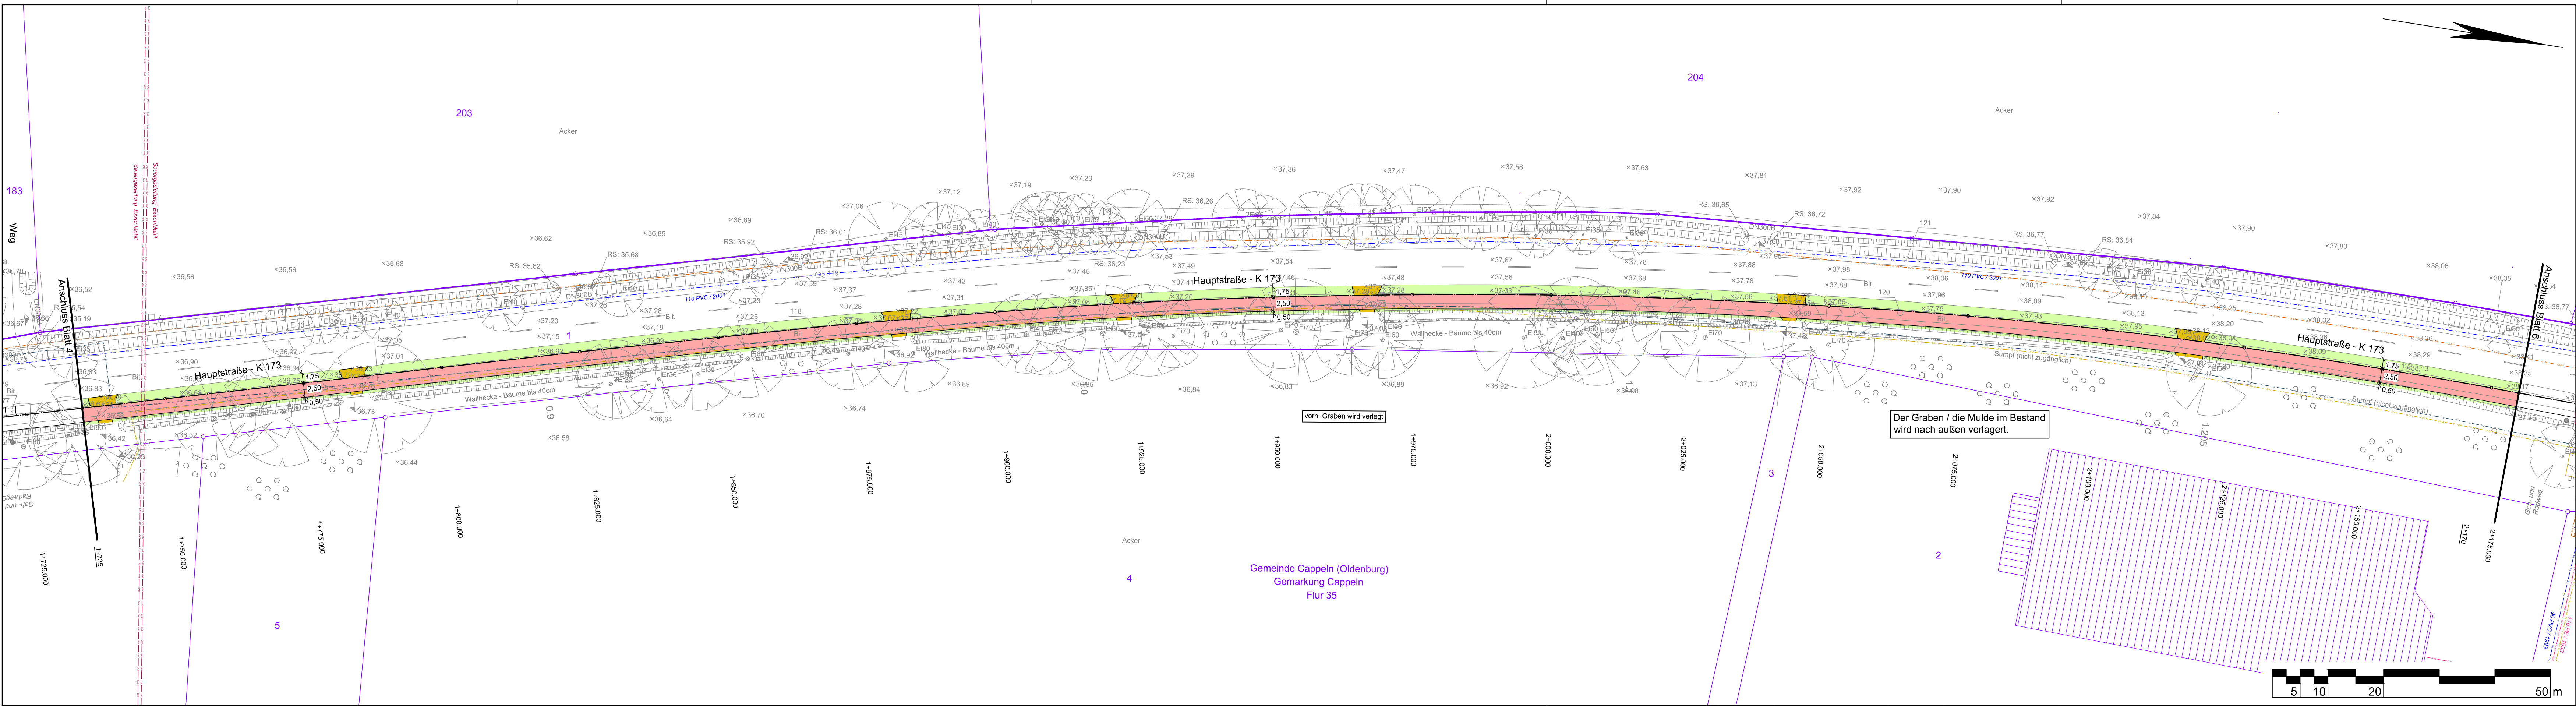

Zeichenerklärung	
	Busbucht (Pflaster)
	Zufahrt / Zugang
	Geh-/Radweg (Apshalt)
	Gehweg / Wartefläche (Pflaster)
	Bankett / Trennstreifen
	Grünstreifen
	Graben
	Entwässerungsrinne
	Baum entfällt

Quelle:
ALK: Auszug aus den Geobasisdaten der Niedersächsischen Vermessungs- und Katasterverwaltung © 2022
Vermessung: IPW INGENIEURPLANUNG GmbH & Co KG vom 01.03.2022

Zeichenerklärung	
	Beton- / Holzmast
	Stahlgitter-/rohrmast
	Schacht vorhanden
	Rohrdurchlass
	Schieber Wasser/Gas
	Straßenablauf
	Passive Schutzzeitr.
	Oberflur-/Unterflur Hydrant
	Oberflur-/Unterflur Schallkassett
	Schild allgemein
	Kilometerstein/-schild
	Lampenmast
	Haltestelle
	Lage-/Höhenfestpunkt

Zeichenerklärung Bestandsleitungen	
	Regenwasserkanal (OGW), pdf vom 26.04.2022
	Schmutzwasserkanal (OGW), pdf vom 26.04.2022
	Schmutzwasserdruckrohrleitung (OGW), pdf vom 26.04.2022
	Trinkwasserleitung (OGW), pdf vom 26.04.2022
	Gasleitung (EWE-Netz, pdf vom 26.04.2022)
	Gasleitung (Bundnetz, pdf vom 29.04.2022)
	Gasleitung (Sieverding, pdf vom 02.05.2022)
	Gasleitung (GTG Nord, pdf vom 29.04.2022)
	Gasleitung (OGW), pdf vom 26.04.2022
	Stromleitung Mittelspannung (EWE-Netz, pdf vom 26.04.2022)
	Telefonleitung (EWE-Netz, pdf vom 26.04.2022)
	Stromleitung Niederspannung (EWE-Netz, pdf vom 26.04.2022)

Die tatsächliche Lage und Vollständigkeit der Ver- und Entsorgungsleitungen ist bei den einzelnen Ver-/Entsorgungsunternehmen zu erfragen und vor Ort zu überprüfen. Die eingetragenen Daten sind Bestandsplänen entnommen.

VORABZUG
Bearbeitungsstand vom: 2023-01-18

Lagebezug: ETRS89 UTM 32N		
5.		
4.		
3.		
2.		
1.		
Nr.	Art der Änderung	Datum Zeichen

Entwurfsbearbeitung: IPW INGENIEURPLANUNG GmbH & Co KG Marie-Curie-Str. 4a • 49134 Wallenhorst Tel. 05407/880-0 • Fax 05407/880-88	bearbeitet	2022-12	Sh
	gezeichnet	2022-12	Bec
	geprüft		
	freigegeben		


Wallenhorst, 2022-12- Pfad: H:\LK-CLP\221503\PLAENE\STVORPLANUNG\st_lp03_k173.dwg(bis)

Landkreis Cloppenburg
WIRTSCHAFTS- UND VERKEHRSSCHULEN

Radwegverbreiterung im Zuge der K 173 Vorplanung

Lageplan - Variante 1	Maßstab 1:500	Unterlage: 5.2.1 Blatt Nr.: 5
-----------------------	---------------	----------------------------------

Aufgestellt:	Genehmigt:
--------------	------------

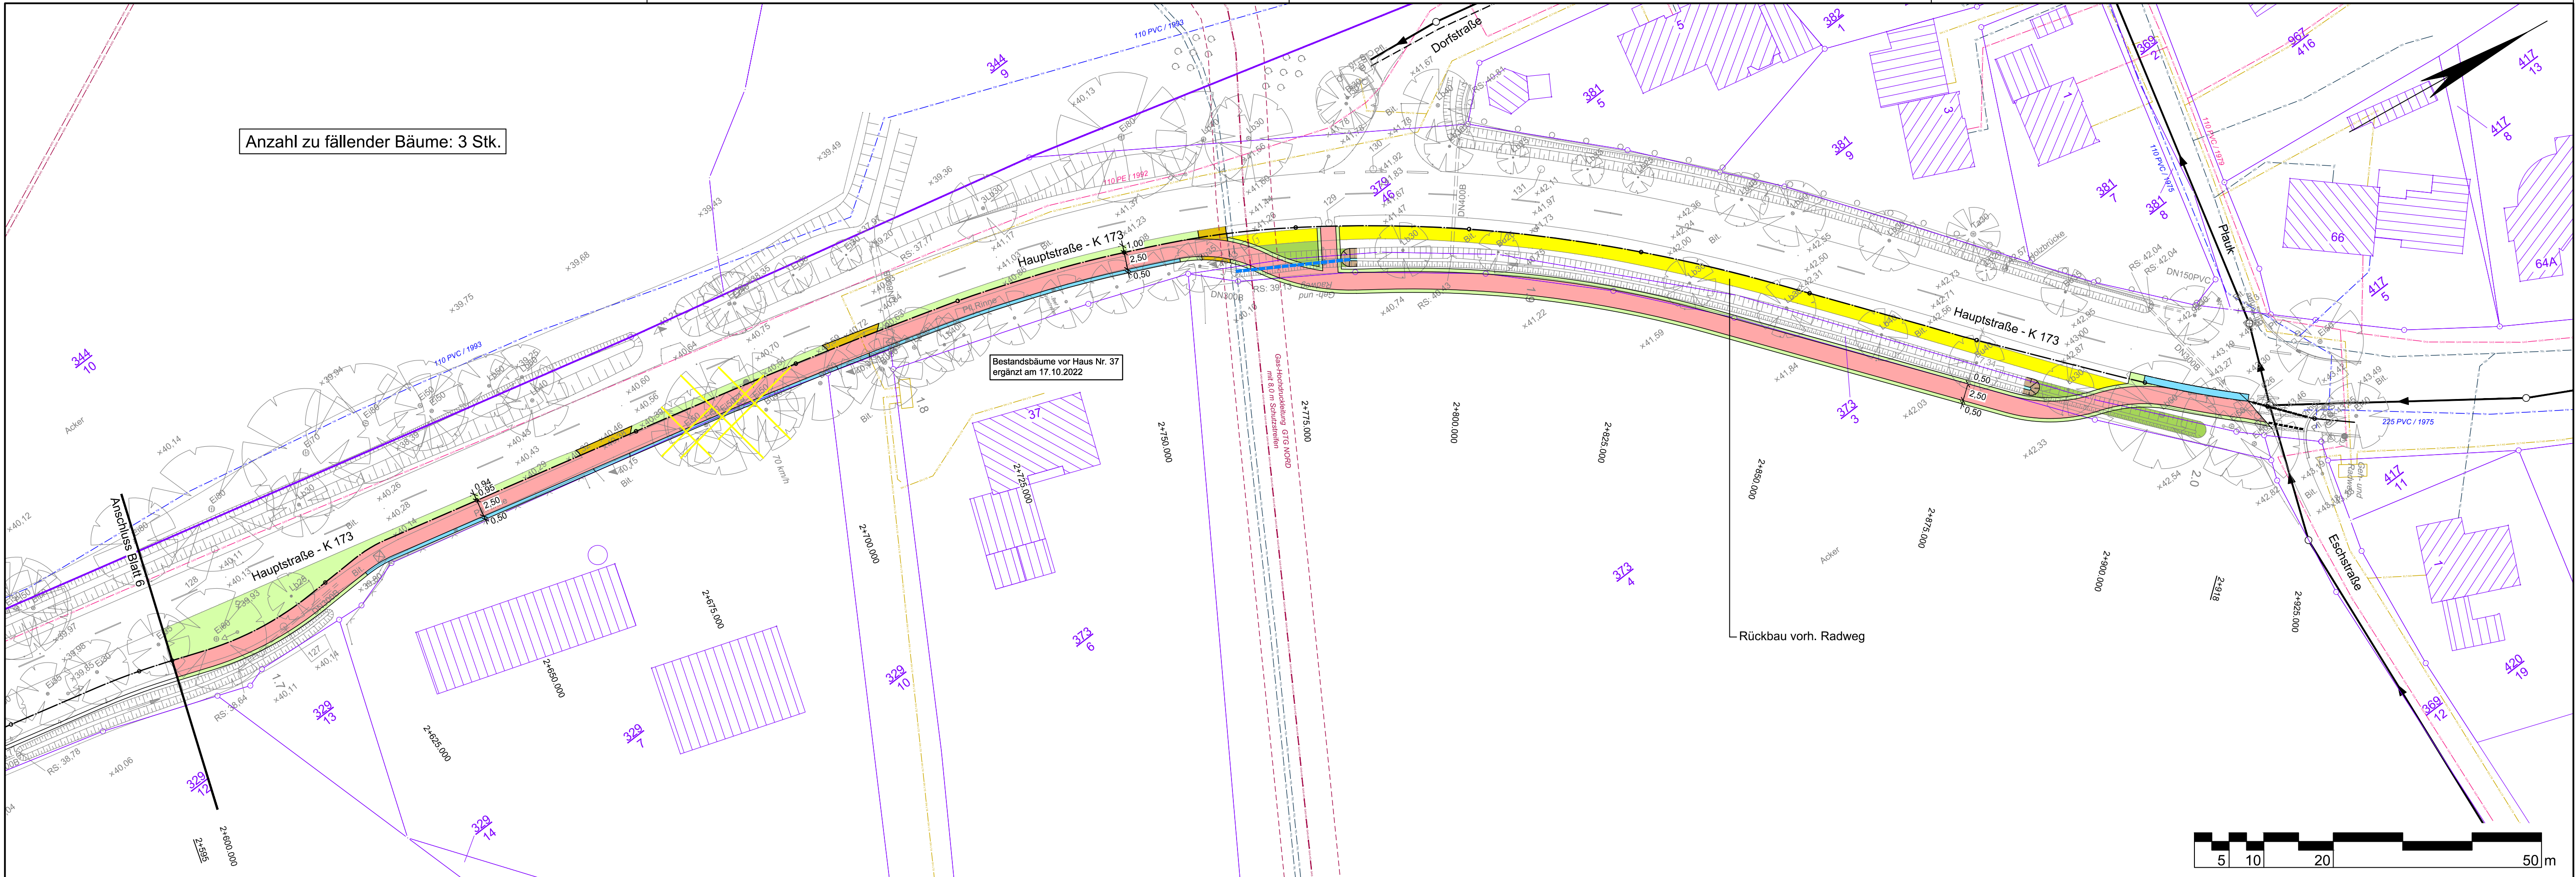

Quelle:
ALK: Auszug aus den Geobasisdaten der Niedersächsischen Vermessungs- und Katasterverwaltung © 2022
Vermessung: IPW INGENIEURPLANUNG GmbH & Co. KG
Marie-Curie-Str. 4a • 49134 Wallenhorst
Tel. 05407/880-0 • Fax 05407/880-88
vom 01.03.2022

Zeichenerklärung		Vermessung	
	Gemarkungsgrenze		Zufahrt / Zugang
	Flurgrenze		Pegelstelle
	Mauer / Stützmauer		Laub-/Nadelbaum Darstellung
	Hecke / Zaun		Laub-/Nadelbaum Symbol

Zeichenerklärung Bestandsleitungen		Bestandsleitungen	
	Regenwasserkanal (IOGW, pdf vom 26.04.2022)		Gasleitung (EWE-Netz, pdf vom 26.04.2022)
	Schmutzwasserkanal (IOGW, pdf vom 26.04.2022)		Gasleitung (ExxonMobil, pdf vom 29.04.2022)
	Schmutzwasserdruckrohrleitung (IOGW, pdf vom 26.04.2022)		Gasleitung (Sieverding, pdf vom 02.05.2022)
	Trinkwasserleitung (IOGW, pdf vom 26.04.2022)		Gasleitung (Gashochdruckleitung (GTG Nord, pdf vom 29.04.2022)
			Stromleitung Niederspannung (EWE-Netz, pdf vom 26.04.2022)

Straßenbau		Zeichenerklärung	
	Busbucht (Pflaster)		Baum entfällt
	Zufahrt / Zugang		
	Geh-/Radweg (Apshalt)		
	Gehweg / Wartefläche (Pflaster)		
	Bankett / Trennstreifen		
	Grünstreifen		
	Graben		
	Entwässerungsrinne		

Die tatsächliche Lage und Vollständigkeit der Ver- und Entsorgungsleitungen ist bei den einzelnen Ver-/Entsorgungsunternehmen zu erfragen und vor Ort zu überprüfen. Die eingetragenen Daten sind Bestandsplänen entnommen.

VORABZUG
Bearbeitungsstand vom: 2023-01-18

Lagebezug: ETRS89 UTM 32N

5.			
4.			
3.			
2.			
1.			
Nr.	Art der Änderung	Datum	Zeichen

Entwurfsbearbeitung:	 INGENIEURPLANUNG GmbH & Co. KG Marie-Curie-Str. 4a • 49134 Wallenhorst Tel. 05407/880-0 • Fax 05407/880-88	bearbeitet	2022-12	Sh
		gezeichnet	2022-12	Bec
		geprüft		
		freigegeben		


Wallenhorst, 2022-12- Pfad: H:\LK-CLP\221503\PLAENE\STVORPLANUNG\st_ip03_k173.dwg(b17)

Landkreis Cloppenburg
WIRTSCHAFT

Radwegverbreiterung im Zuge der K 173
Vorplanung

Lageplan - Variante 1	Maßstab 1:500	Unterlage: Blatt Nr.: 5.2.1 7
-----------------------	---------------	-------------------------------

Aufgestellt:	Genehmigt:
--------------	------------

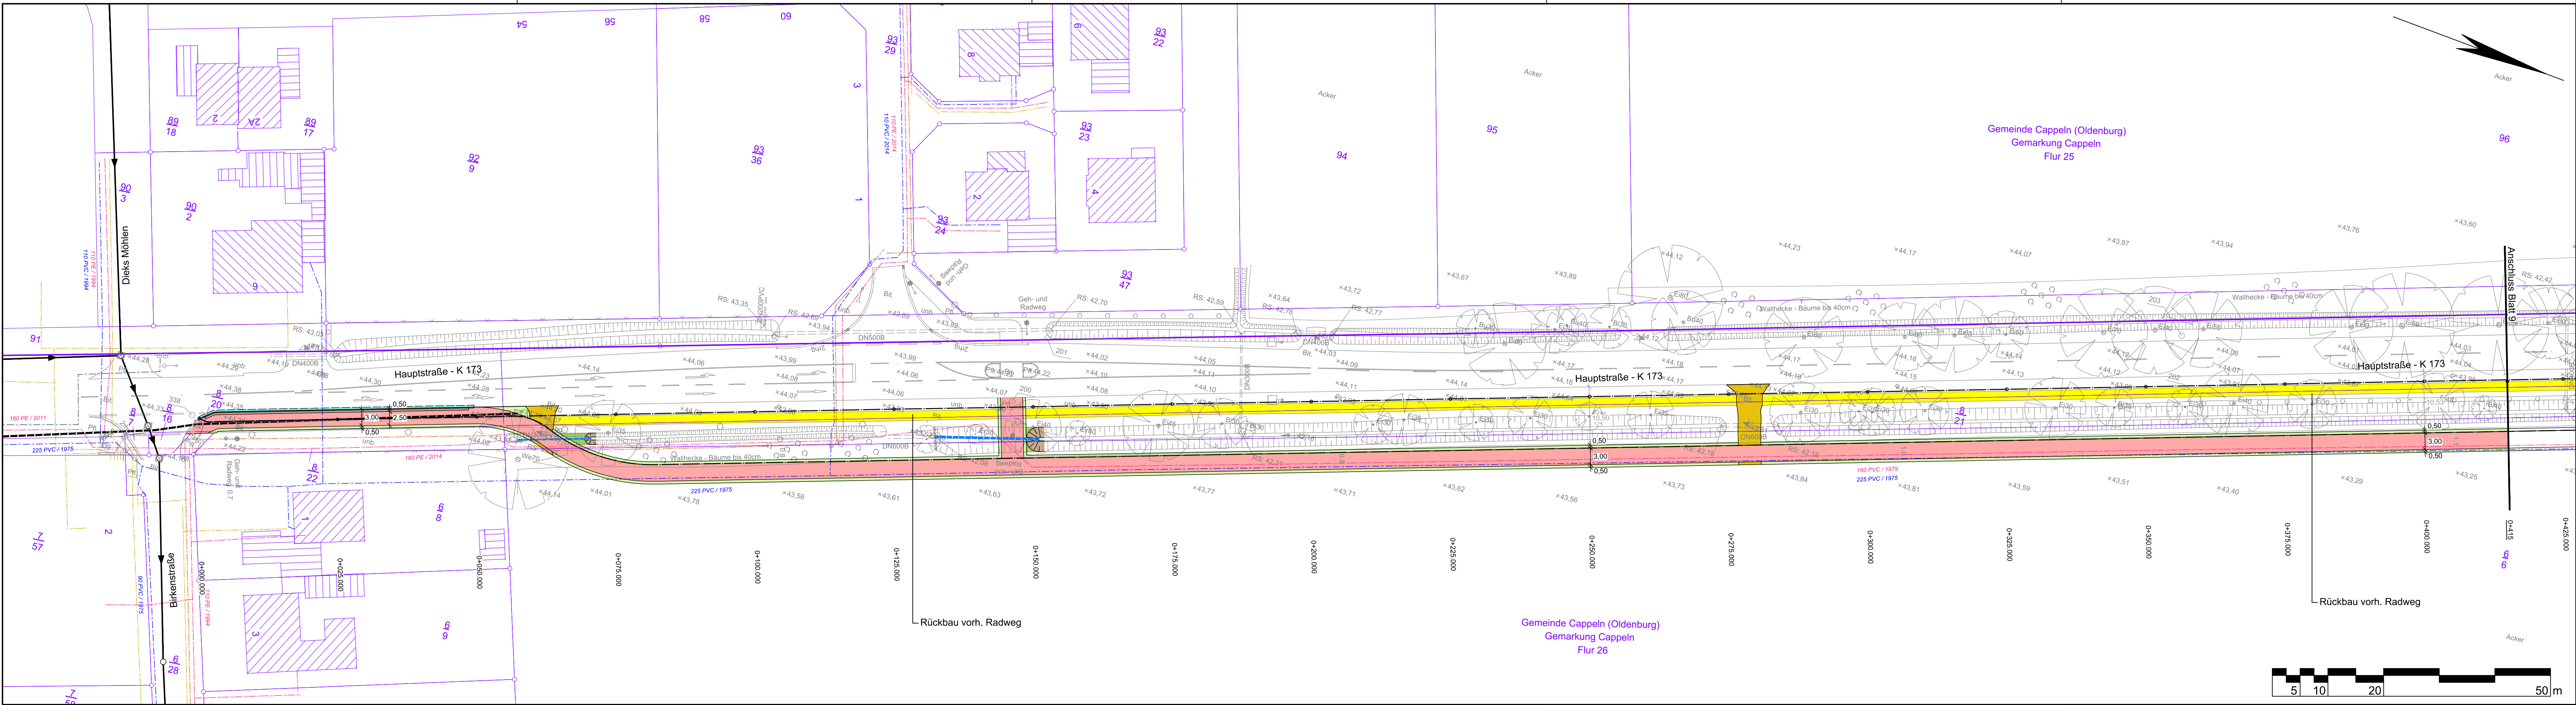

Zeichenerklärung	
	Busbucht (Pflaster)
	Zufahrt / Zugang
	Geh-/Radweg (Apphalt)
	Gehweg / Wartefläche (Pflaster)
	Bankett / Trennstreifen
	Grünstreifen
	Graben
	Entwässerungsrinne
	Baum entfällt

VORABZUG
Bearbeitungsstand vom: 2023-01-18

Lagebezug: ETRS89 UTM 32N		
5.		
4.		
3.		
2.		
1.		
Nr.	Art der Änderung	Datum Zeichen

Entwurfsbearbeitung: IPW INGENIEURPLANUNG GmbH & Co KG Marie-Curie-Str. 4a • 49134 Wallenhorst Tel. 05407/880-0 • Fax 05407/880-88	bearbeitet	Datum	Zeichen
	gezeichnet	2023-01	Sh
	geprüft	2023-01	Bec
	freigegeben		

Pfad:	H:\LK-CLP\221503\PLAENE\STVORPLANUNG\st_l03_k173.dwg(tbl8)
-------	--



Landkreis Cloppenburg
WIRTSCHAFT

Radwegverbreiterung im Zuge der K 173 Vorplanung

Lageplan - Variante 1	Maßstab 1:500	Unterlage: 5.2.1 Blatt Nr.: 8
-----------------------	---------------	----------------------------------


Aufgestellt:	Genehmigt:
--------------	------------

Quelle:
ALK: Auszug aus den Geobasisdaten der Niedersächsischen Vermessungs- und Katasterverwaltung © 2022
Vermessung: **IPW** INGENIEURPLANUNG GmbH & Co KG
Marie-Curie-Str. 4a • 49134 Wallenhorst
Tel. 05407/880-0 • Fax 05407/880-88
vom 01.03.2022

Zeichenerklärung	
	Gemarkungsgrenze
	Flurgrenze
	Mauer / Stützmauer
	Hecke / Zaun
	Beton- / Holzmast
	Stahlgitter-/rohrmast
	Zufahrt / Zugang
	Pegelstelle
	Laub-/Nadelbaum Darstellung
	Laub-/Nadelbaum Symbol
	Schacht vorhanden
	Rohrdurchlass
	Schieber Wasser/Gas
	Straßenaufbau
	Passive Schutzzeitr./
	Oberflur-/Unterflur Hydrant
	Oberflur-/Unterflur Schaltkasten
	Schild allgemein
	Kilometerstein/-schild
	Lampenmast
	Haltestelle
	Lage-/Höhenfestpunkt

Zeichenerklärung Bestandsleitungen	
	Regenwasserkanal (OGW), pdf vom 26.04.2022
	Schmutzwasserkanal (OGW), pdf vom 26.04.2022
	Schmutzwasserdruckrohrleitung (OGW), pdf vom 26.04.2022
	Trinkwasserleitung (OGW), pdf vom 26.04.2022
	Gasleitung (EWE-Netz), pdf vom 26.04.2022
	Gasleitung (Bauordnungsamt), pdf vom 29.04.2022
	Gasleitung (Sieverding), pdf vom 02.05.2022
	Gasleitung (GTG Nord), pdf vom 29.04.2022
	Stromleitung Mittelspannung (EWE-Netz), pdf vom 26.04.2022
	Stromleitung Niederspannung (EWE-Netz), pdf vom 26.04.2022

Die tatsächliche Lage und Vollständigkeit der Ver- und Entsorgungsleitungen ist bei den einzelnen Ver-/Entsorgungsunternehmen zu erfragen und vor Ort zu überprüfen. Die eingetragenen Daten sind Bestandsplänen entnommen.

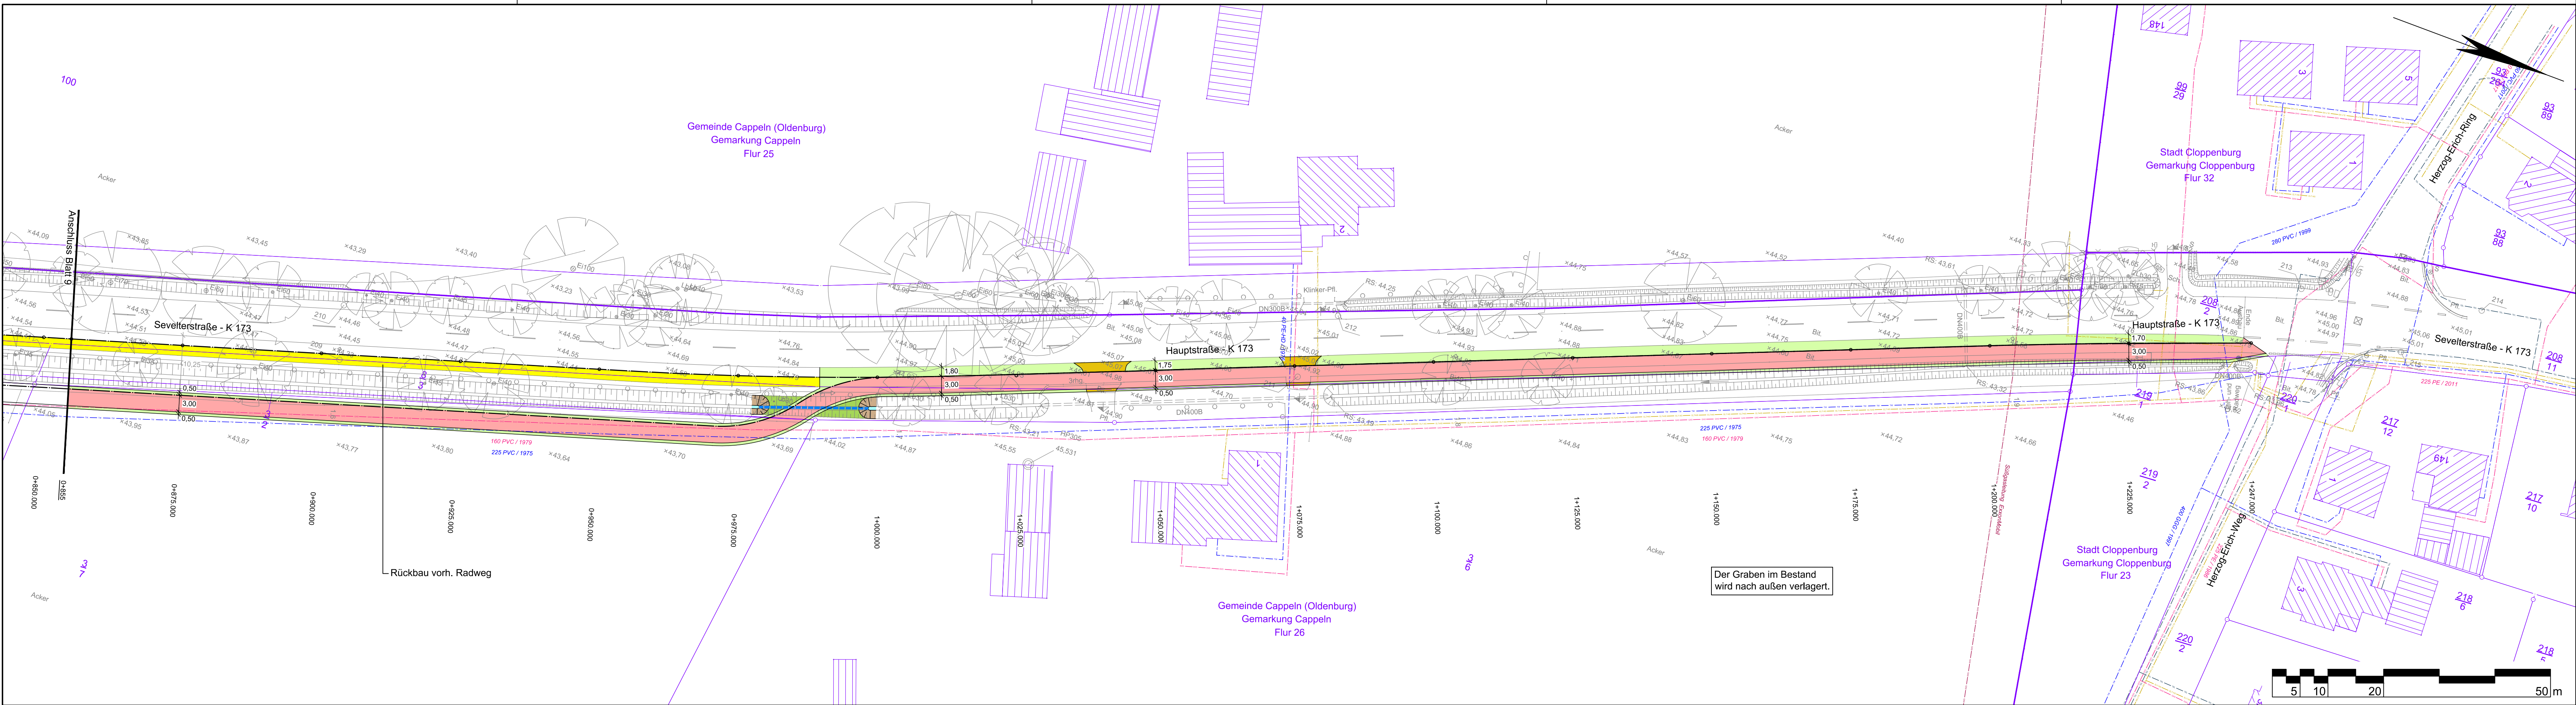

Zeichenerklärung	
Straßenbau	
	Busbucht (Pflaster)
	Zufahrt / Zugang
	Geh-/Radweg (Apshalt)
	Gehweg / Wartefläche (Pflaster)
	Bankett / Trennstreifen
	Grünstreifen
	Graben
	Entwässerungsrinne
	Baum entfällt

VORABZUG
Bearbeitungsstand vom: 2023-01-18

Lagebezug: ETRS89 UTM 32N			
5.			
4.			
3.			
2.			
1.			
Nr.	Art der Änderung	Datum	Zeichen

Entwurfsbearbeitung:



INGENIEURPLANUNG GmbH & Co KG

Marie-Curie-Str. 4a • 49134 Wallenhorst

Tel. 05407/880-0 • Fax 05407/880-88

	Datum	Zeichen
bearbeitet	2022-12	Sh
gezeichnet	2022-12	Bec
geprüft		
freigegeben		

Wallenhorst, 2022-12-

Pfad: H:\LK-CLP\221503\PLAENE\STVORPLANUNG\st_lp03_k173.dwg(bt10)

Landkreis Cloppenburg
WIRTSCHAFTS- UND VERKEHRSDIREKTION

Radwegverbreiterung im Zuge der K 173 Vorplanung

Lageplan - Variante 1	Maßstab 1:500	Unterlage: 5.2.1 Blatt Nr.: 10
-----------------------	---------------	-----------------------------------

Aufgestellt:	Genehmigt:
--------------	------------

Quelle:
ALK: Auszug aus den Geobasisdaten der Niedersächsischen Vermessungs- und Katasterverwaltung
Vermessung: INGENIEURPLANUNG GmbH & Co KG
Marie-Curie-Str. 4a • 49134 Wallenhorst
Tel. 05407/880-0 • Fax 05407/880-88
vom 01.03.2022

Zeichenerklärung					
Vermessung					
Gemarkungsgrenze					
Flurgrenze					
Mauer / Stützmauer					
Hecke / Zaun					

Zeichenerklärung Bestandsleitungen			

Die tatsächliche Lage und Vollständigkeit der Ver- und Entsorgungsleitungen ist bei den einzelnen Ver-/Entsorgungsunternehmen zu erfragen und vor Ort zu überprüfen. Die eingetragenen Daten sind Bestandsplänen entnommen.