
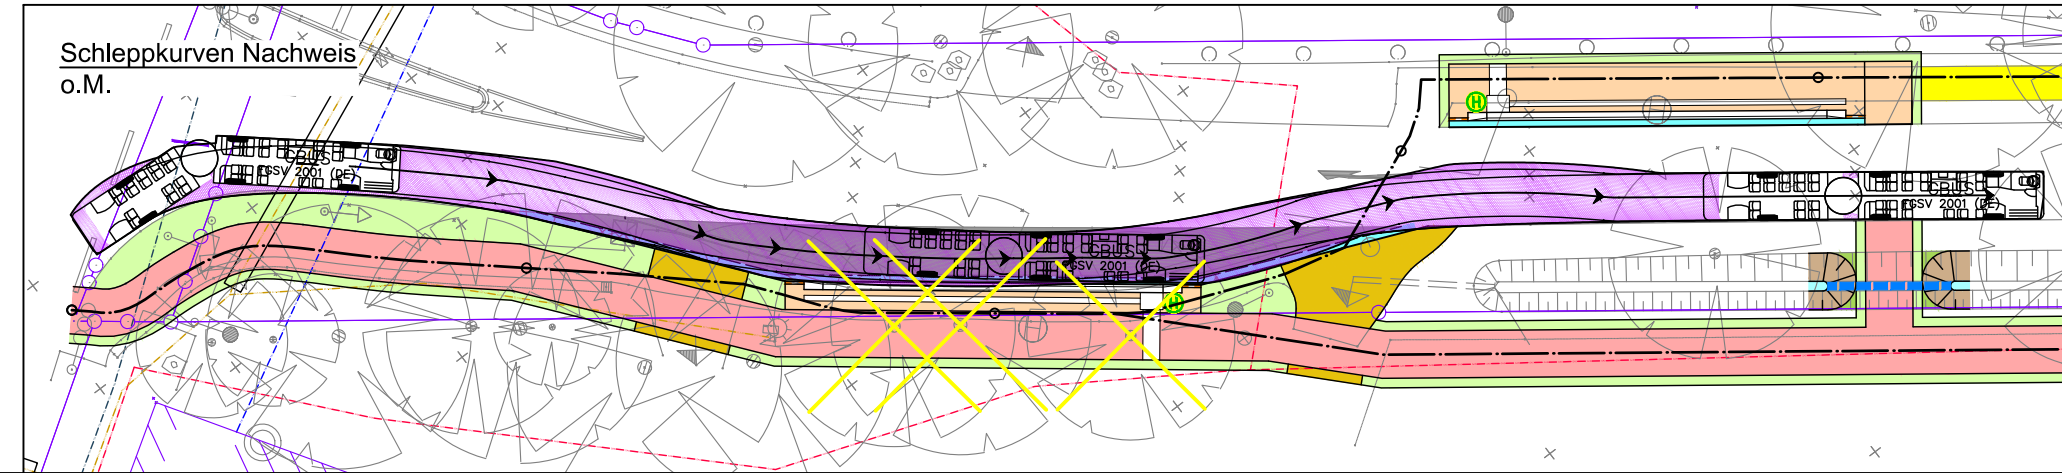


Anlage 3 zu TOP 9

Anzahl zu fällender Bäume: 3 Stk.

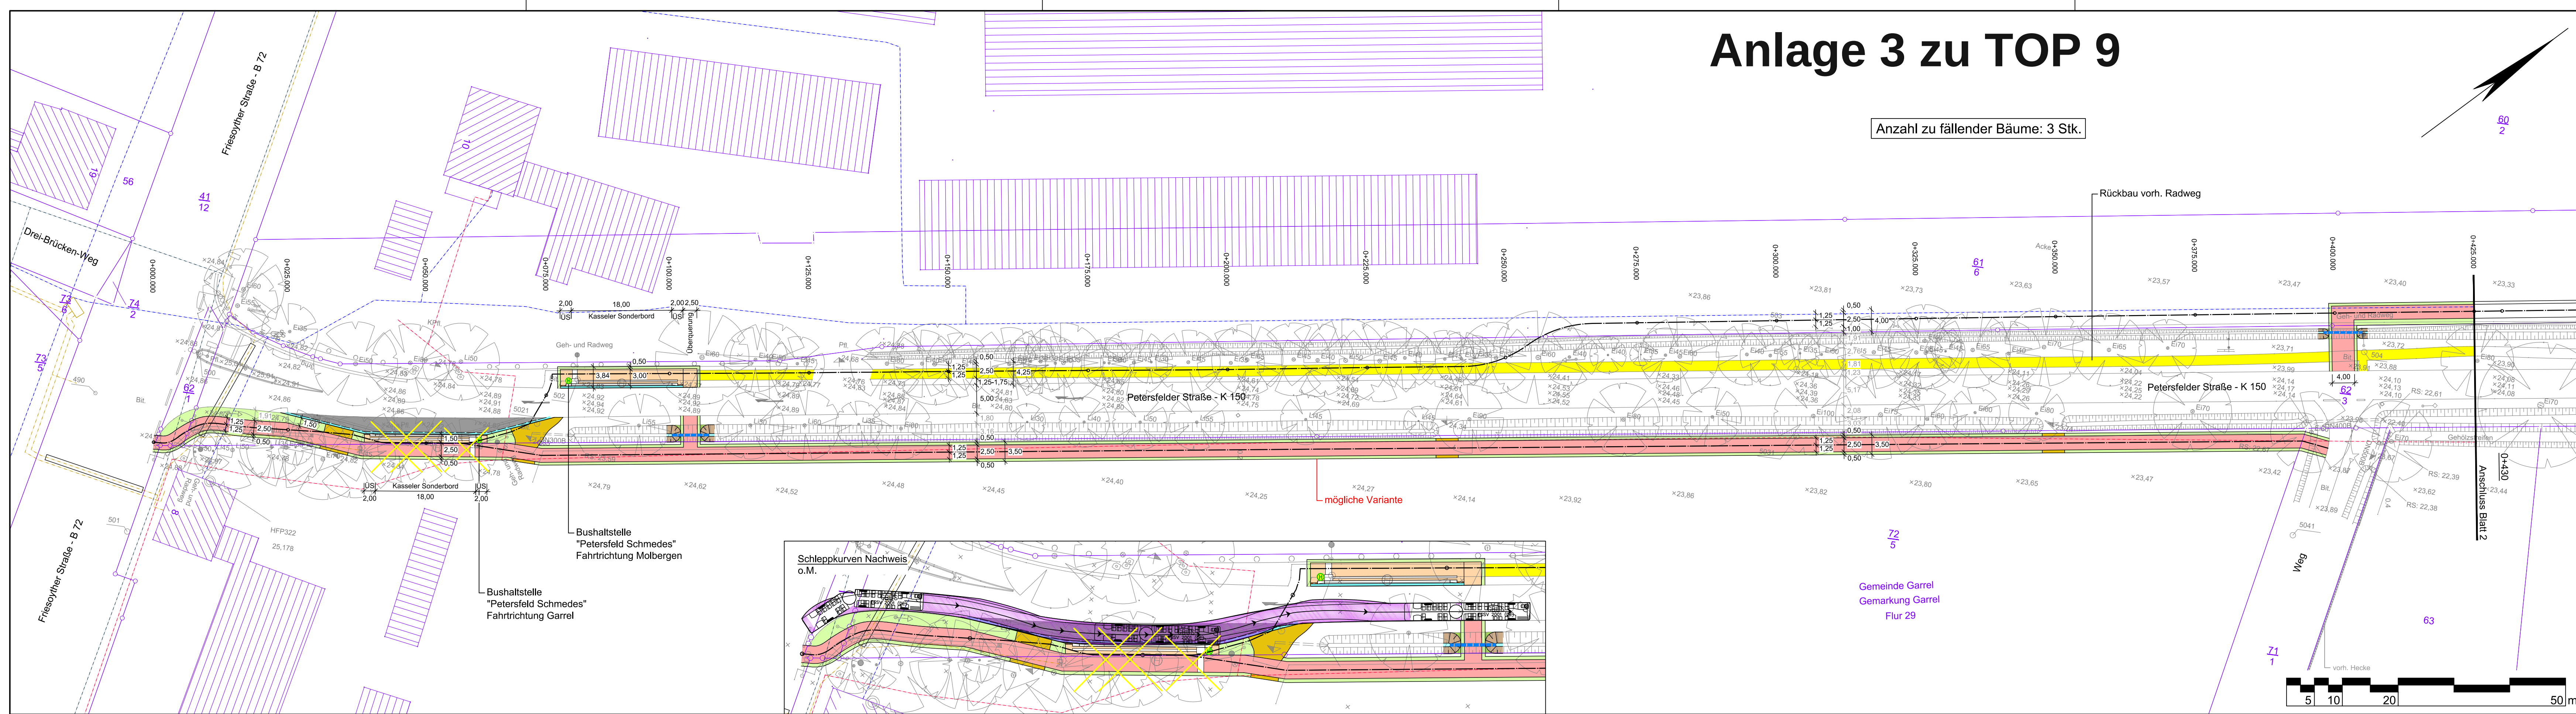

Zeichenerklärung	
	Busbucht (Pflaster)
	Zufahrt / Zugang
	Geh-/Radweg (Apphalt)
	Gehweg / Wartefläche (Pflaster)
	Bankett / Trennstreifen
	Grünstreifen
	Graben
	Entwässerungsrinne
	Baum entfällt

VORABZUG
Bearbeitungsstand vom: 2022-12-12

Lagebezug: ETRS89 UTM 32N

5.			
4.			
3.			
2.			
1.			
Nr.	Art der Änderung	Datum	Zeichen

Entwurfsbearbeitung:	 IPW INGENIEURPLANUNG GmbH & Co. KG Marie-Curie-Str. 4a • 49134 Wallenhorst Tel. 05407/880-0 • Fax 05407/880-88		Datum	Zeichen
		bearbeitet	2022-12	Sh
		gezeichnet	2022-12	Bec
		geprüft		
		Wallenhorst, 2022-12-		freigegeben

Pfad: H:\LK-CLP\21503\PLAENE\STVORPLANUNG\st_lpo2_k150.dwg(b1)

Landkreis Cloppenburg
WIRTSCHAFTS- UND VERKEHRSDIREKTION

Radwegverbreiterung im Zuge der K 150 Vorplanung

Lageplan - Variante 1	Maßstab 1:500	Unterlage: 5.1.1 Blatt Nr.: 1
-----------------------	---------------	----------------------------------

Aufgestellt:	Genehmigt:
--------------	------------

Plattdatum: 2023-12-12


Speicherdatum: 2023-12-12

Quelle:
ALK: Auszug aus den Geobasisdaten der Niedersächsischen Vermessungs- und Katasterverwaltung © 2022
Vermessung:
vom 01.03.2022

Zeichenerklärung	
	Gemarkungsgrenze
	Flurgrenze
	Mauer / Stützmauer
	Hecke / Zaun
	Beton- / Holzmast
	Stahlgitter-/rohrmast
	Pegelstelle
	Laub-/Nadelbaum Darstellung
	Laub-/Nadelbaum Symbol
	Schacht vorhanden
	Rohrdurchlass
	Schieber Wasser/Gas
	Straßenablauf
	Passive Schutzzeitr.
	Oberflur-/Unterflur Hydrant
	Oberflur-/Unterflur Schaltkasten
	Schild allgemein
	Kilometerstein/-schild
	Lampenmast
	Haltestelle
	Lage-/Höhenfestpunkt

Zeichenerklärung Bestandsleitungen	
	Trinkwasserleitung (GWSW, pdf vom 22.02.2022)
	Gasleitung (EWE-Netz, pdf vom 10.03.2022)
	Gastransportleitung (GASCADE, pdf vom 03.03.2022)
	Stromleitung Niederspannung (EWE-Netz, pdf vom 10.03.2022)
	Stromleitung Mittelspannung (EWE-Netz, pdf vom 10.03.2022)
	Telekommunikationsleitung (Telekom, pdf vom 01.02.2022)

Die tatsächliche Lage und Vollständigkeit der Ver- und Entsorgungsleitungen ist bei den einzelnen Ver-/Entsorgungsunternehmen zu erfragen und vor Ort zu überprüfen. Die eingetragenen Daten sind Bestandsplänen entnommen.

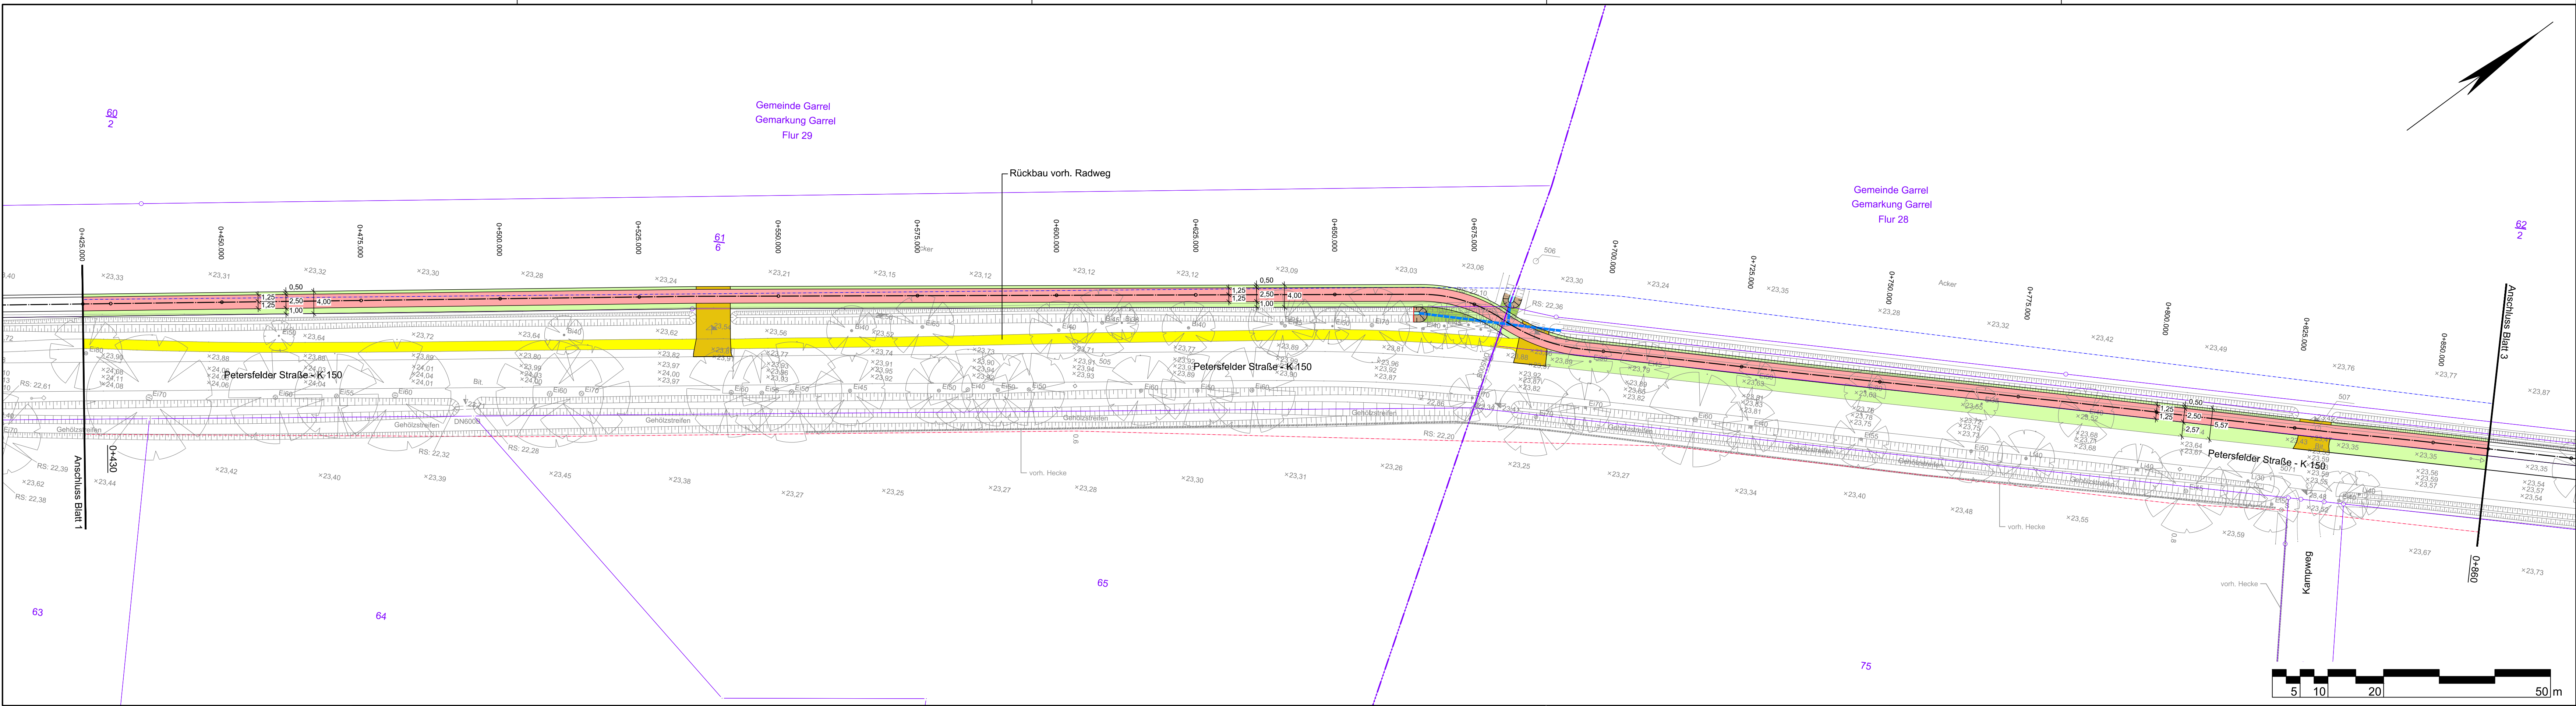

Zeichenerklärung	
Straßenbau	Busbucht (Pflaster)
	Zufahrt / Zugang
	Geh-/Radweg (Apshalt)
	Gehweg / Wartefläche (Pflaster)
	Bankett / Trennstreifen
	Grünstreifen
	Graben
	Entwässerungsrinne
	Baum entfällt

Quelle:
ALK: Auszug aus den Geobasisdaten der Niedersächsischen Vermessungs- und Katasterverwaltung © 2022
Vermessung: IPW INGENIEURPLANUNG GmbH & Co KG vom 01.03.2022

Zeichenerklärung	
Vermessung	● / ⊕ Beton- / Holzmast ■ / ● Stahlgitter-/rohrmast — / — Flurgrenze — / — Mauer / Stützmauer — / — Hecke / Zaun
	⊗ / ⊕ Pegelstelle — / — Laub-/Nadelbaum Darstellung — / — Laub-/Nadelbaum Symbol
	⊗ / ⊕ Schacht vorhanden — / — Rohrdurchlass — / — Schieber Wasser/Gas — / — Straßenablauf — / — Passive Schutzzeitr. — / — Oberflur-/Unterflur Hydrant
	⊗ / ⊕ Oberflur-/Unterflur Schaltkasten — / — Schild allgemein — / — Kilometerstein/-schild — / — Lampenmast — / — Haltestelle — / — Lage-/Höhenfestpunkt

Zeichenerklärung Bestandsleitungen	
— / — Trinkwasserleitung (DVGW, pdf vom 22.02.2022)	— / — Stromleitung Mittelspannung (EWE-Netz, pdf vom 10.03.2022)
— / — Gasleitung (EWE-Netz, pdf vom 10.03.2022)	— / — Telekommunikationsleitung (Telekom, pdf vom 01.02.2022)
— / — Gastransportleitung (GASCADE, pdf vom 03.03.2022)	
— / — Stromleitung Niederspannung (EWE-Netz, pdf vom 10.03.2022)	

Die tatsächliche Lage und Vollständigkeit der Ver- und Entsorgungsleitungen ist bei den einzelnen Ver-/Entsorgungsunternehmen zu erfragen und vor Ort zu überprüfen. Die eingetragenen Daten sind Bestandsplänen entnommen.

VORABZUG
Bearbeitungsstand vom: 2022-12-12

Lagebezug: ETRS89 UTM 32N		
5.		
4.		
3.		
2.		
1.		
Nr.	Art der Änderung	Datum

Entwurfsbearbeitung:	 IPW INGENIEURPLANUNG GmbH & Co.KG Marie-Curie-Str. 4a • 49134 Wallenhorst Tel. 05407/880-0 • Fax 05407/880-88		Datum	Zeichen
		bearbeitet	2022-12	Sh
		gezeichnet	2022-12	Bec
		geprüft		
		Wallenhorst, 2022-12-		


Pfad: H:\LK-CLP\221503\PLAENE\STVORPLANUNG\st_lpo2_k150.dwg(b12)



Landkreis Cloppenburg
WIRTSCHAFT

Radwegverbreiterung im Zuge der K 150 Vorplanung

Lageplan - Variante 1	Maßstab 1:500	Unterlage: 5.1.1 Blatt Nr.: 2
Aufgestellt:	Genehmigt:	

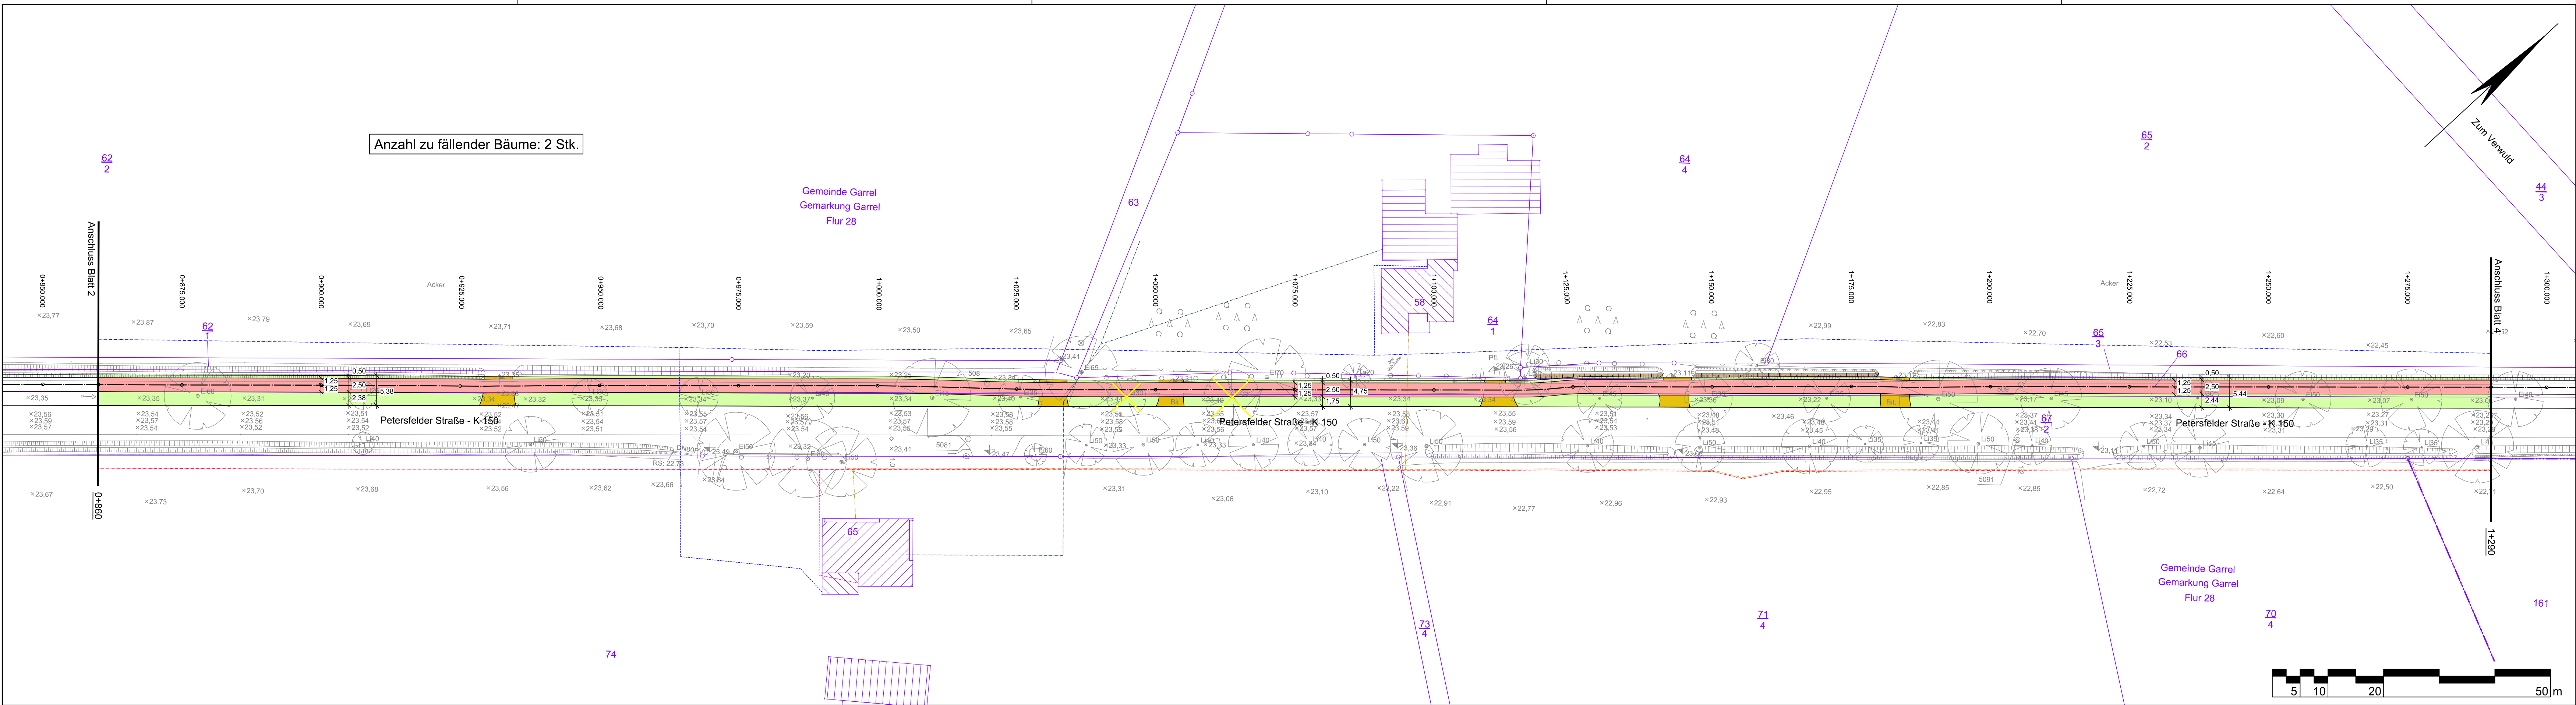

Zeichenerklärung	
	Busbucht (Pflaster)
	Zufahrt / Zugang
	Geh-/Radweg (Asphalt)
	Gehweg / Wartefläche (Pflaster)
	Bankett / Trennstreifen
	Grünstreifen
	Graben
	Entwässerungsrinne
	Baum entfällt

Quelle:
ALK:
Vermessung: IPW INGENIEURPLANUNG GmbH & Co KG
Auszug aus den Geobasisdaten der Niedersächsischen Vermessungs- und Katasterverwaltung
vom 01.03.2022

Zeichenerklärung	
	Gemarkungsgrenze
	Flurgrenze
	Mauer / Stützmauer
	Hecke / Zaun
	Beton- / Holzmast
	Stahlgitter-/rohrmast
	Zufahrt / Zugang
	Pegelstelle
	Laub-/Nadelbaum Darstellung
	Laub-/Nadelbaum Symbol
	Schacht vorhanden
	Rohrdurchlass
	Schieber Wasser/Gas
	Straßenablauf
	Passive Schutzzeitr.
	Oberflur-/Unterflur Hydrant
	Oberflur-/Unterflur Schaltkasten
	Schild allgemein
	Kilometerstein/-schild
	Lampenmast
	Haltestelle
	Lage-/Höhenfestpunkt

Zeichenerklärung Bestandsleitungen	
	Trinkwasserleitung (DVGW, pdf vom 22.03.2022)
	Gasleitung (EWE-Netz, pdf vom 10.03.2022)
	Gastransportleitung (GASCADE, pdf vom 03.03.2022)
	Stromleitung Niederspannung (EWE-Netz, pdf vom 10.03.2022)
	Stromleitung Mittelspannung (EWE-Netz, pdf vom 10.03.2022)
	Telekommunikationsleitung (Telekom, pdf vom 01.02.2022)

Die tatsächliche Lage und Vollständigkeit der Ver- und Entsorgungsleitungen ist bei den einzelnen Ver-/Entsorgungsunternehmen zu erfragen und vor Ort zu überprüfen. Die eingetragenen Daten sind Bestandsplänen entnommen.

VORABZUG
Bearbeitungsstand vom: 2022-12-12

Lagebezug: ETRS89 UTM 32N		
5.		
4.		
3.		
2.		
1.		
Nr.	Art der Änderung	Datum Zeichen


Entwurfsbearbeitung: IPW INGENIEURPLANUNG GmbH & Co KG Marie-Curie-Str. 4a • 49134 Wallenhorst Tel. 05407/880-0 • Fax 05407/880-88	bearbeitet	2022-12	Sh
	gezeichnet	2022-12	Bec
	geprüft		
	freigegeben		

Wallenhorst, 2022-12-	Pfad:	H:\LK-CLP\221503\PLAENE\STVORPLANUNG\st_lpo2_k150.dwg(tbl3)
-----------------------	-------	---

Landkreis Cloppenburg
WIRTSCHAFT

Radwegverbreiterung im Zuge der K 150
Vorplanung

Lageplan - Variante 1	Maßstab 1:500	Unterlage: 5.1.1 Blatt Nr.: 3
Aufgestellt:	Genehmigt:	

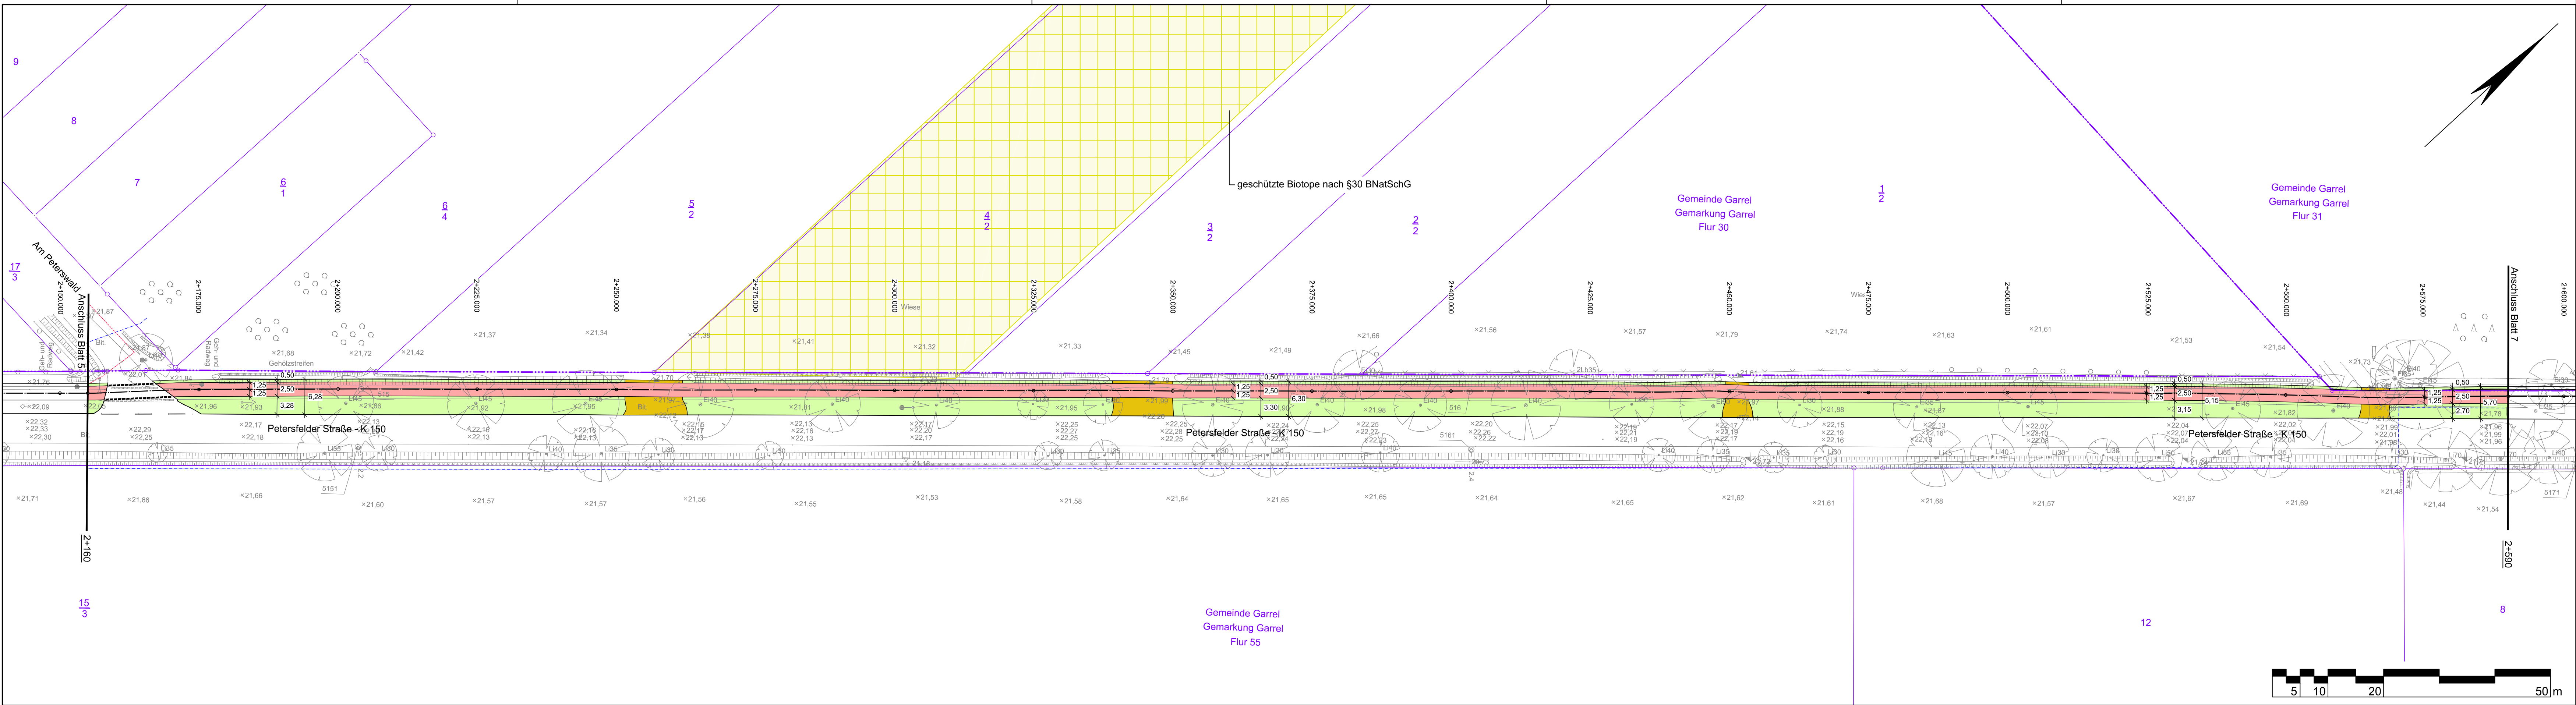

- Zeichenerklärung**
- Straßenbau**
- Busbucht (Pflaster)
 - Zufahrt / Zugang
 - Geh-/Radweg (Apshalt)
 - Gehweg / Wartefläche (Pflaster)
 - Bankett / Trennstreifen
 - Grünstreifen
 - Graben
 - Entwässerungsrinne
 - Baum entfällt

Quelle:
ALK: Auszug aus den Geobasisdaten der Niedersächsischen Vermessungs- und Katasterverwaltung
Vermessung: IPW vom 01.03.2022

Zeichenerklärung		Vermessung	
	Gemarkungsgrenze		Flurgrenze
	Mauer / Stützmauer		Hecke / Zaun
	Beton- / Holzmast		Stahlgitter-/rohrmast
	Schacht vorhanden		Rohrdurchlass
	Schieber Wasser/Gas		Kilometerstein/-schild
	Lampenmast		Haltestelle
	Lage-/Höhenfestpunkt		

Zeichenerklärung Bestandsleitungen	
	Trinkwasserleitung (OSWV, pdf vom 22.03.2022)
	Gasleitung (EWE-Netz, pdf vom 10.03.2022)
	Gastransportleitung (GASCADE, pdf vom 03.03.2022)
	Stromleitung Niederspannung (EWE-Netz, pdf vom 10.03.2022)
	Stromleitung Mittelspannung (EWE-Netz, pdf vom 10.03.2022)
	Telekommunikationsleitung (Telekom, pdf vom 01.02.2022)

Die tatsächliche Lage und Vollständigkeit der Ver- und Entsorgungsleitungen ist bei den einzelnen Ver-/Entsorgungsunternehmen zu erfragen und vor Ort zu überprüfen. Die eingetragenen Daten sind Bestandsplänen entnommen.


VORABZUG
Bearbeitungsstand vom: 2022-12-12

Lagebezug: ETRS89 UTM 32N		
5.		
4.		
3.		
2.		
1.		
Nr.	Art der Änderung	Datum Zeichen
Entwurfsbearbeitung:		Datum Zeichen
bearbeitet		2022-12 Sh
gezeichnet		2022-12 Bec
geprüft		
freigegeben		
Wallenhorst, 2022-12-		
Pfad: H:\LK-CLP\221503\PLAENEISTVORPLANUNG\st_l02_k150.dwg(tbl6)		

Landkreis Cloppenburg

Radwegverbreiterung im Zuge der K 150
Vorplanung

Lageplan - Variante 1	Maßstab 1:500	Unterlage: 5.1.1 Blatt Nr.: 6
Aufgestellt:	Genehmigt:	

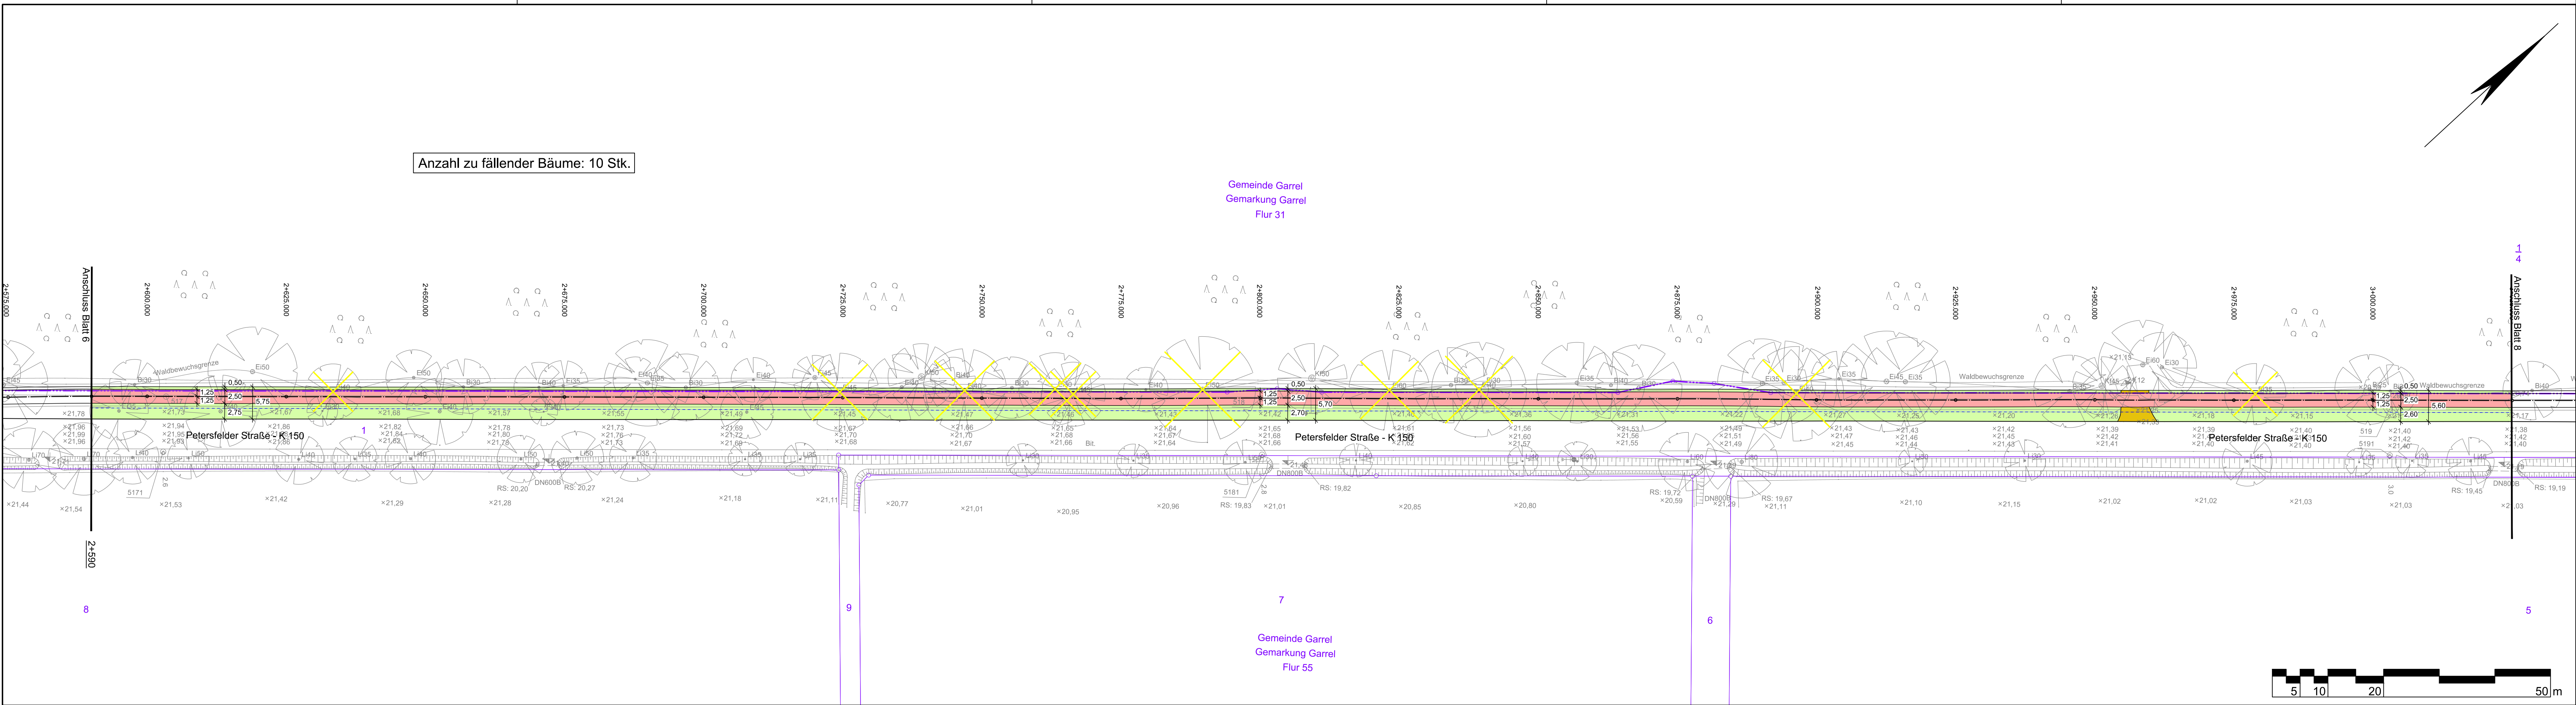

Zeichenerklärung	
Straßenbau	
	Busbucht (Pflaster)
	Zufahrt / Zugang
	Geh-/Radweg (Apshalt)
	Gehweg / Wartefläche (Pflaster)
	Bankett / Trennstreifen
	Grünstreifen
	Graben
	Entwässerungsrinne
	Baum entfällt

VORABZUG
Bearbeitungsstand vom: 2022-12-12

Lagebezug: ETRS89 UTM 32N		
5.		
4.		
3.		
2.		
1.		
Nr.	Art der Änderung	Datum Zeichen

Entwurfsbearbeitung:		Datum	Zeichen
	INGENIEURPLANUNG GmbH & Co KG Marie-Curie-Str. 4a • 49134 Wallenhorst Tel. 05407/880-0 • Fax 05407/880-88	bearbeitet 2022-12	Sh
		gezeichnet 2022-12	Bec
		geprüft	
Wallenhorst, 2022-12-		freigegeben	

Pfad:	H:\LK-CLP\221503\PLAENE\STVORPLANUNG\st_l02_k150.dwg(b7)
-------	--

Landkreis Cloppenburg
WIRTSCHAFT

Radwegverbreiterung im Zuge der K 150 Vorplanung


Lageplan - Variante 1	Maßstab 1:500	Unterlage: 5.1.1 Blatt Nr.: 7
Aufgestellt:	Genehmigt:	

Quelle:
ALK: Auszug aus den Geobasisdaten der Niedersächsischen Vermessungs- und Katasterverwaltung © 2022
Vermessung: INGENIEURPLANUNG GmbH & Co KG
Marie-Curie-Str. 4a • 49134 Wallenhorst
Tel. 05407/880-0 • Fax 05407/880-88
vom 01.03.2022

Zeichenerklärung	
	Gemarkungsgrenze
	Flurgrenze
	Mauer / Stützmauer
	Hecke / Zaun
	Beton- / Holzmast
	Stahlgitter-/rohrmast
	Zufahrt / Zugang
	Pegelstelle
	Laub-/Nadelbaum Darstellung
	Laub-/Nadelbaum Symbol
	Schacht vorhanden
	Rohrdurchlass
	Schieber Wasser/Gas
	Straßenablauf
	Passive Schutzzeitr.
	Oberflur-/Unterflur Hydrant
	Oberflur-/Unterflur Schaltkasten
	Schild allgemein
	Kilometersteinschild
	Lampenmast
	Haltestelle
	Lage-/Höhenfestpunkt

Zeichenerklärung Bestandsleitungen	
	Trinkwasserleitung (GWSV, pdf vom 22.03.2022)
	Gasleitung (EWE-Netz, pdf vom 10.03.2022)
	Gasleitung (GASCADE, pdf vom 03.03.2022)
	Stromleitung Niederspannung (EWE-Netz, pdf vom 10.03.2022)
	Stromleitung Mittelspannung (EWE-Netz, pdf vom 10.03.2022)
	Telekommunikationsleitung (Telekom, pdf vom 01.02.2022)

Die tatsächliche Lage und Vollständigkeit der Ver- und Entsorgungsleitungen ist bei den einzelnen Ver-/Entsorgungsunternehmen zu erfragen und vor Ort zu überprüfen. Die eingetragenen Daten sind Bestandsplänen entnommen.

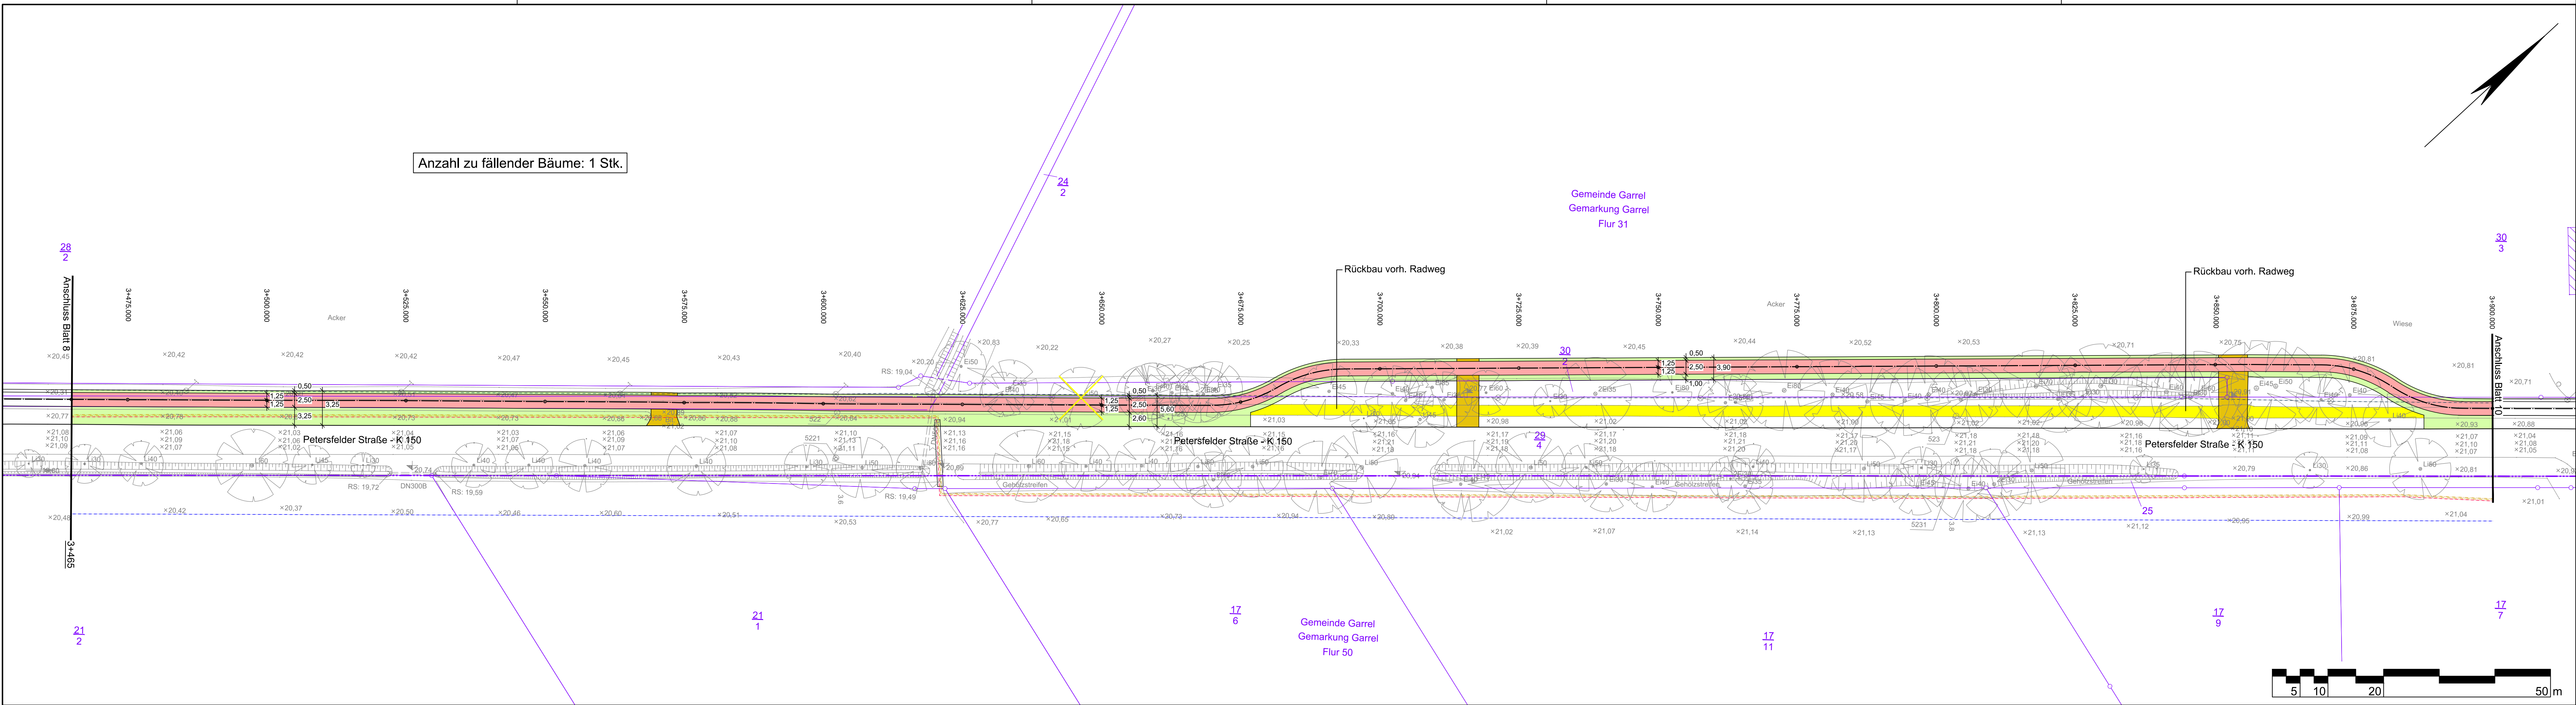

Quelle:
ALK:
Vermessung: IPW INGENIEURPLANUNG GmbH & Co. KG
Auszug aus den Geobasisdaten der Niedersächsischen Vermessungs- und Katasterverwaltung
vom 01.03.2022

Zeichenerklärung		Vermessung	
	Gemarkungsgrenze		Flurgrenze
	Mauer / Stützmauer		Hecke / Zaun
	Beton- / Holzmast		Stahlgitter-/rohrmast
	Rohrdurchlass		Schieber Wasser/Gas
	Straßenablauf		Passive Schutzzeitr.
	Oberflur-/Unterflur Hydrant		Oberflur-/Unterflur Schild allgemein
	Lampenmast		Kilometerstein/-schild
	Haltestelle		Lage-/Höhenfestpunkt

Zeichenerklärung Bestandsleitungen	
	Trinkwasserleitung (GWSV, pdf vom 22.02.2022)
	Gasleitung (EWE-Netz, pdf vom 10.03.2022)
	Gastransportleitung (GASCADE, pdf vom 03.03.2022)
	Stromleitung Niederspannung (EWE-Netz, pdf vom 10.03.2022)
	Stromleitung Mittelspannung (EWE-Netz, pdf vom 10.03.2022)
	Telekommunikationsleitung (Telekom, pdf vom 01.02.2022)

Die tatsächliche Lage und Vollständigkeit der Ver- und Entsorgungsleitungen ist bei den einzelnen Ver-/Entsorgungsunternehmen zu erfragen und vor Ort zu überprüfen. Die eingetragenen Daten sind Bestandsplänen entnommen.

Zeichenerklärung	
	Busbucht (Pflaster)
	Zufahrt / Zugang
	Geh-/Radweg (Asphalt)
	Gehweg / Wartefläche (Pflaster)
	Bankett / Trennstreifen
	Grünstreifen
	Graben
	Entwässerungsrinne
	Baum entfällt

VORABZUG
Bearbeitungsstand vom: 2022-12-12

Lagebezug: ETRS89 UTM 32N		
5.		
4.		
3.		
2.		
1.		
Nr.	Art der Änderung	Datum Zeichen


Entwurfsbearbeitung: IPW INGENIEURPLANUNG GmbH & Co. KG Marie-Curie-Str. 4a • 49134 Wallenhorst Tel. 05407/880-0 • Fax 05407/880-88	bearbeitet	2022-12	Sh
	gezeichnet	2022-12	Bec
	geprüft		
	freigegeben		

Wallenhorst, 2022-12-
Pfad: H:\LK-CLP\221503\PLAENE\STVORPLANUNG\st_lpo2_k150.dwg(b19)

LANDKREIS CLOPPENBURG
WIRTSCHAFTS-
Landkreis Cloppenburg

Radwegverbreiterung im Zuge der K 150
Vorplanung

Lageplan - Variante 1	Maßstab 1:500	Unterlage: 5.1.1 Blatt Nr.: 9
Aufgestellt:	Genehmigt:	

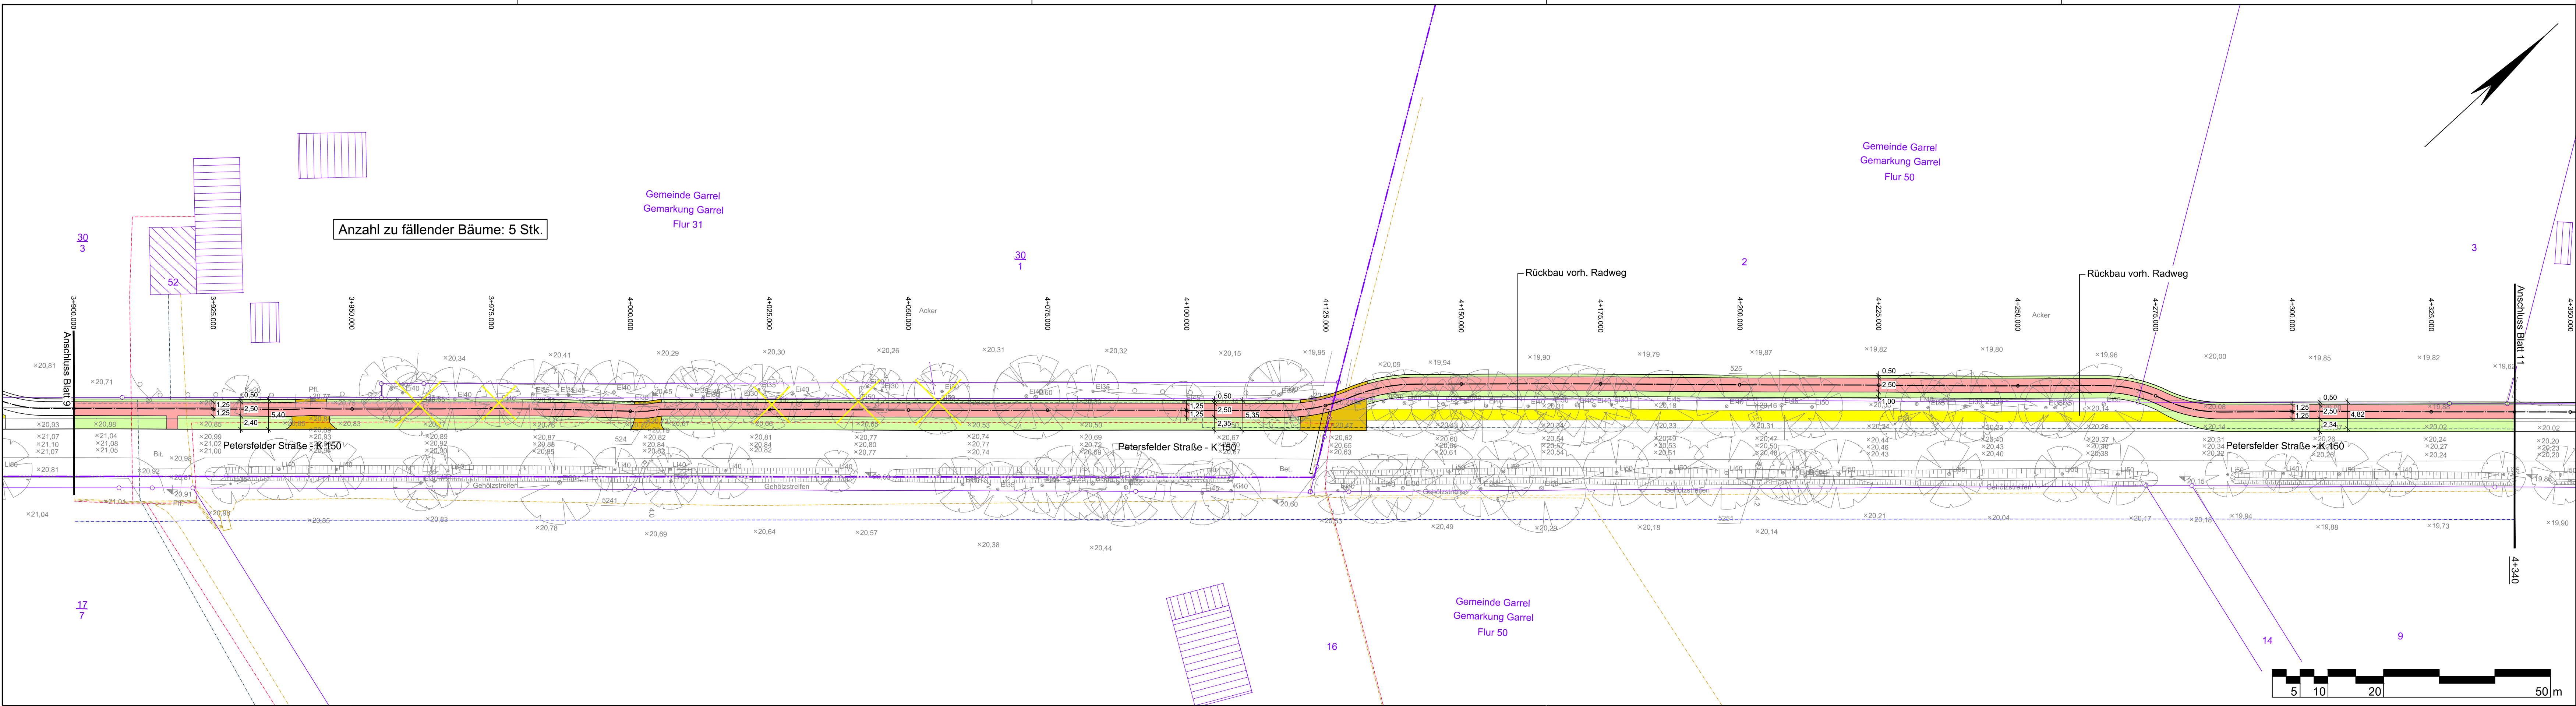

Zeichenerklärung	
Straßenbau	
Busbucht (Pflaster)	
Zufahrt / Zugang	
Geh-/Radweg (Apshalt)	
Gehweg / Wartefläche (Pflaster)	
Bankett / Trennstreifen	
Grünstreifen	
Graben	
Entwässerungsrinne	
Baum entfällt	

Quelle:
ALK:
Vermessung: IPW INGENIEURPLANUNG GmbH & Co KG
Auszug aus den Geobasisdaten der Niedersächsischen Vermessungs- und Katasterverwaltung © 2022
vom 01.03.2022

Zeichenerklärung	
Vermessung	
Gemarkungsgrenze	
Flurgrenze	
Mauer / Stützmauer	
Hecke / Zaun	
Beton- / Holzmast	
Stahlgitter-/rohrmast	
Pegelstelle	
Laub-/Nadelbaum Darstellung	
Laub-/Nadelbaum Symbol	
Schacht vorhanden	
Rohrdurchlass	
Schieber Wasser/Gas	
Straßenablauf	
Passive Schutzzeitr.	
Oberflur-/Unterflur Hydrant	
Oberflur-/Unterflur Schaltkasten	
Schild allgemein	
Kilometerstein/-schild	
Lampenmast	
Haltestelle	
Lage-/Höhenfestpunkt	

Zeichenerklärung Bestandsleitungen	
Trinkwasserleitung (DIN 1986, pdf vom 22.03.2022)	
Gasleitung (EWE-Netz, pdf vom 10.03.2022)	
Gastransportleitung (GASCADE, pdf vom 03.03.2022)	
Stromleitung Niederspannung (EWE-Netz, pdf vom 10.03.2022)	
Stromleitung Mittelspannung (EWE-Netz, pdf vom 10.03.2022)	
Telekommunikationsleitung (Telekom, pdf vom 01.02.2022)	

Die tatsächliche Lage und Vollständigkeit der Ver- und Entsorgungsleitungen ist bei den einzelnen Ver-/Entsorgungsunternehmen zu erfragen und vor Ort zu überprüfen. Die eingetragenen Daten sind Bestandsplänen entnommen.

VORABZUG
Bearbeitungsstand vom: 2022-12-12

Lagebezug: ETRS89 UTM 32N		
5.		
4.		
3.		
2.		
1.		
Nr.	Art der Änderung	Datum Zeichen

Entwurfsbearbeitung: IPW INGENIEURPLANUNG GmbH & Co KG Marie-Curie-Str. 4a • 49134 Wallenhorst Tel. 05407/880-0 • Fax 05407/880-88	bearbeitet	2022-12	Sh
	gezeichnet	2022-12	Bec
	geprüft		
	freigegeben		

Wallenhorst, 2022-12-	
-----------------------	--


Pfad:	H:\LK-CLP\221503\PLAENE\STVORPLANUNG\st_lp02_k150.dwg(bt10)
-------	---



Landkreis Cloppenburg
WIRTSCHAFT

Radwegverbreiterung im Zuge der K 150 Vorplanung

Lageplan - Variante 1	Maßstab 1:500	Unterlage: 5.1.1 Blatt Nr.: 10
Aufgestellt:	Genehmigt:	

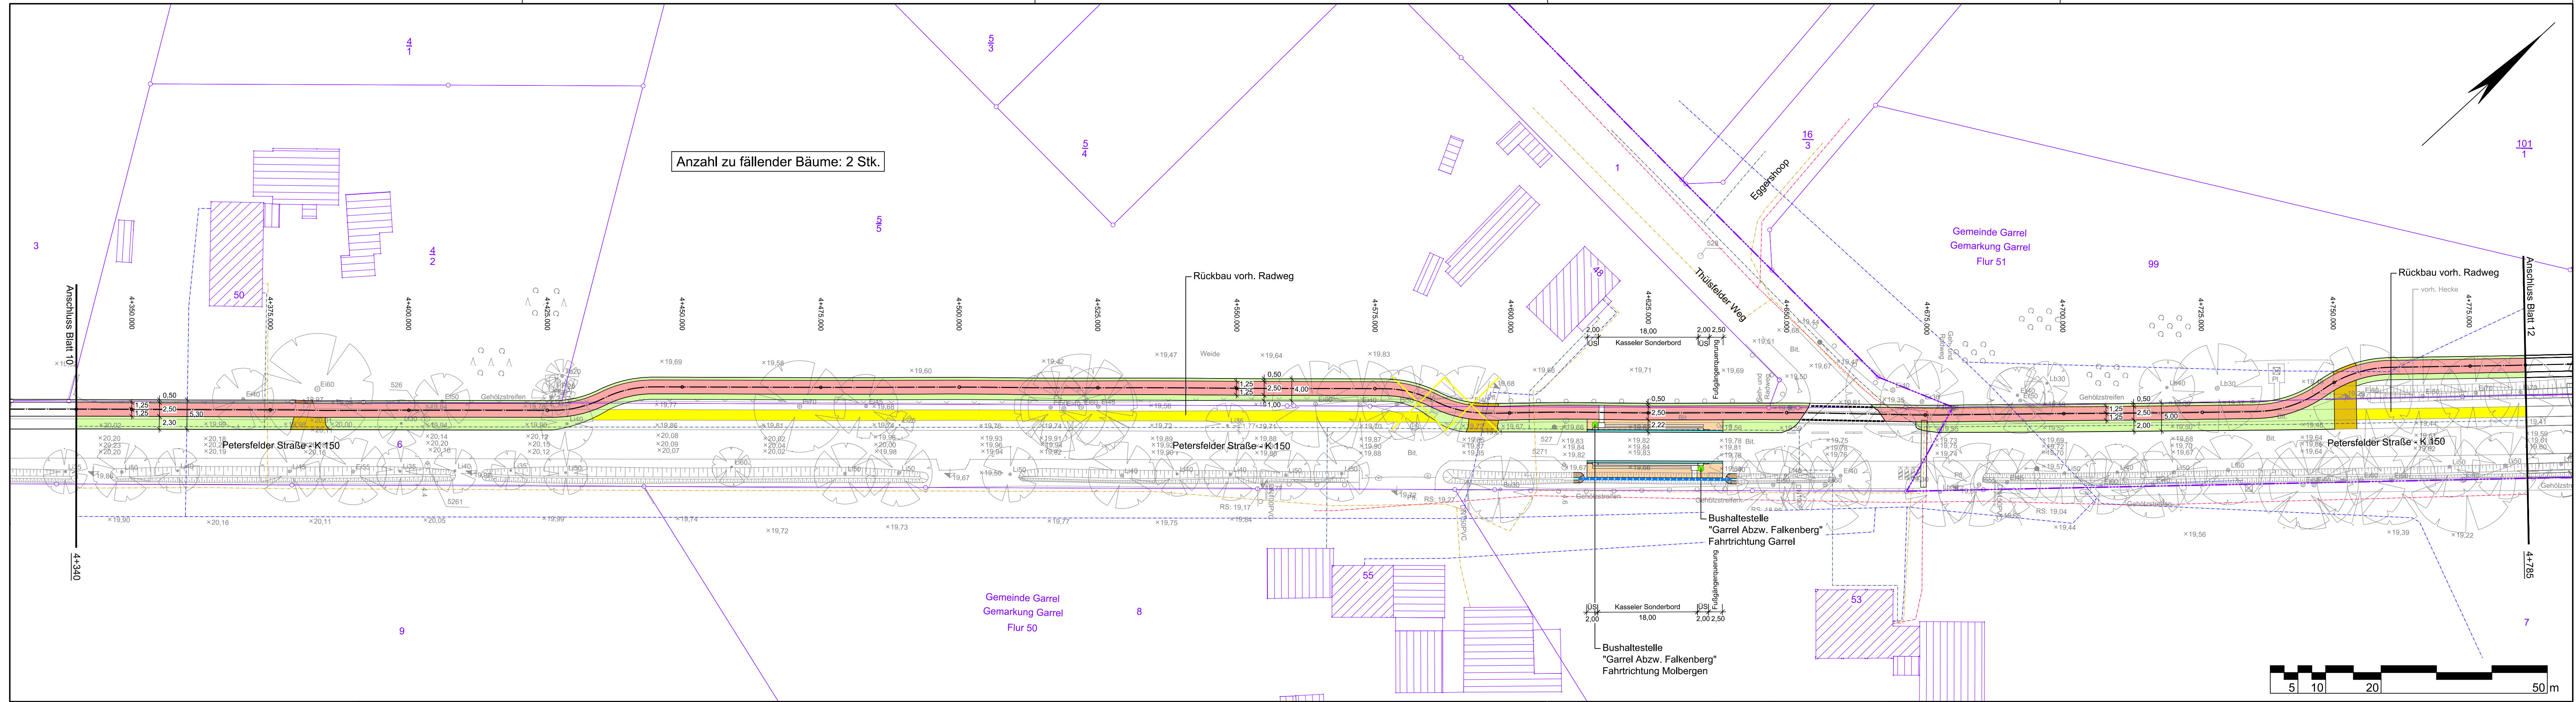

Zeichenerklärung	
	Busbucht (Pflaster)
	Zufahrt / Zugang
	Geh-/Radweg (Apphalt)
	Gehweg / Wartefläche (Pflaster)
	Bankett / Trennstreifen
	Grünstreifen
	Graben
	Entwässerungsrinne
	Baum entfällt

Quelle:
ALK: Auszug aus den Geobasisdaten der Niedersächsischen Vermessungs- und Katasterverwaltung © 2022
Vermessung: IPW INGENIEURPLANUNG GmbH & Co KG
Marie-Curie-Str. 4a • 49134 Wallenhorst
Tel. 05407/880-0 • Fax 05407/880-88
vom 01.03.2022

Zeichenerklärung	
	Vermessung
	Gemarkungsgrenze
	Flurgrenze
	Mauer / Stützmauer
	Hecke / Zaun
	Beton- / Holzmast
	Stahlgitter-/rohrmast
	Pegelstelle
	Laub-/Nadelbaum Darstellung
	Laub-/Nadelbaum Symbol
	Schacht vorhanden
	Rohrdurchlass
	Schieber Wasser/Gas
	Straßenablauf
	Passive Schutzzeitr./
	Oberflur-/Unterflur Hydrant
	Oberflur-/Unterflur Schaltkasten
	Schild allgemein
	Kilometerstein/-schild
	Lampenmast
	Haltestelle
	Lage-/Höhenfestpunkt

Zeichenerklärung Bestandsleitungen	
	Trinkwasserleitung (DIN 1986, pdf vom 22.03.2022)
	Gasleitung (EWE-Netz, pdf vom 10.03.2022)
	Gastransportleitung (GASCADE, pdf vom 03.03.2022)
	Stromleitung Niederspannung (EWE-Netz, pdf vom 10.03.2022)
	Stromleitung Mittelspannung (EWE-Netz, pdf vom 10.03.2022)
	Telekommunikationsleitung (Telekom, pdf vom 01.02.2022)

Die tatsächliche Lage und Vollständigkeit der Ver- und Entsorgungsleitungen ist bei den einzelnen Ver-/Entsorgungsunternehmen zu erfragen und vor Ort zu überprüfen. Die eingetragenen Daten sind Bestandsplänen entnommen.

VORABZUG
Bearbeitungsstand vom: 2022-12-12

Lagebezug: ETRS89 UTM 32N		
5.		
4.		
3.		
2.		
1.		
Nr.	Art der Änderung	Datum Zeichen
Entwurfsbearbeitung:		
		Datum Zeichen
bearbeitet		2022-12 Sh
gezeichnet		2022-12 Bec
geprüft		
freigegeben		


Wallenhorst, 2022-12-

Pfad: H:\LK-CLP\221503\PLAENE\STVORPLANUNG\st_l02_k150.dwg(bf11)



Radwegverbreiterung im Zuge der K 150 Vorplanung

Lageplan - Variante 1	Maßstab 1:500	Unterlage: 5.1.1 Blatt Nr.: 11
Aufgestellt:	Genehmigt:	

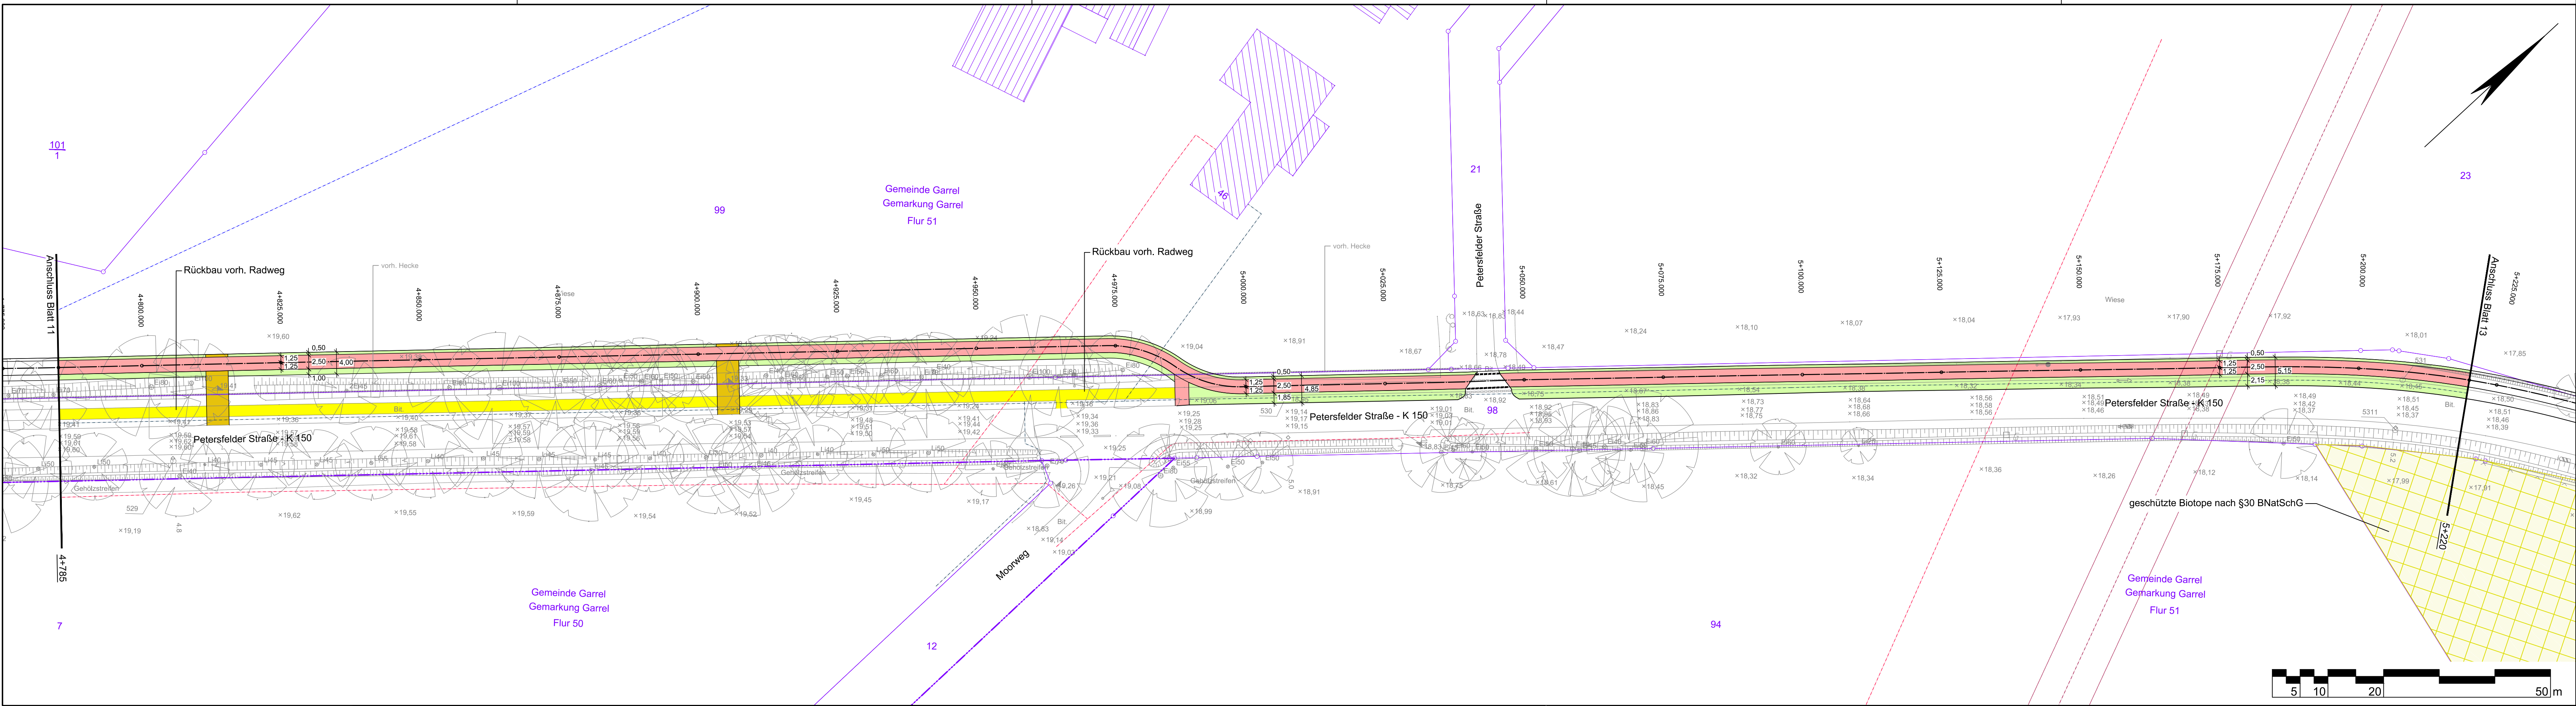

Zeichenerklärung	
Straßenbau	Busbucht (Pflaster)
	Zufahrt / Zugang
	Geh-/Radweg (Apshalt)
	Gehweg / Wartefläche (Pflaster)
	Bankett / Trennstreifen
	Grünstreifen
	Graben
Entwässerungsrinne	Entwässerungsrinne
	Baum entfällt

VORABZUG
Bearbeitungsstand vom: 2022-12-12

Lagebezug: ETRS89 UTM 32N		
5.		
4.		
3.		
2.		
1.		
Nr.	Art der Änderung	Datum Zeichen

Entwurfsbearbeitung:	 IPW INGENIEURPLANUNG GmbH & Co. KG Marie-Curie-Str. 4a • 49134 Wallenhorst Tel. 05407/880-0 • Fax 05407/880-88		Datum	Zeichen
		bearbeitet	2022-12	Sh
		gezeichnet	2022-12	Bec
		geprüft		
		Wallenhorst, 2022-12-		freigegeben

Pfad: H:\LK-CLP\221503\PLAENE\STVORPLANUNG\st_lp02_k150.dwg(b12)

**Landkreis Cloppenburg**
WIRTSCHAFTS- UND VERKEHRSDIREKTION

Radwegverbreiterung im Zuge der K 150 Vorplanung


Lageplan - Variante 1	Maßstab 1:500	Unterlage: 5.1.1 Blatt Nr.: 12
Aufgestellt:	Genehmigt:	

Quelle:
ALK: Auszug aus den Geobasisdaten der Niedersächsischen Vermessungs- und Katasterverwaltung © 2022
Vermessung: **IPW** INGENIEURPLANUNG GmbH & Co. KG
Marie-Curie-Str. 4a • 49134 Wallenhorst
Tel. 05407/880-0 • Fax 05407/880-88
vom 01.03.2022

Zeichenerklärung	
Vermessung	Beton- / Holzmast
	Stahlgitter-/rohrmast
Gemarkungsgrenze	Zufahrt / Zugang
Flurgrenze	Pegelstelle
Mauer / Stützmauer	Laub-/Nadelbaum Darstellung
Hecke / Zaun	Laub-/Nadelbaum Symbol

Zeichenerklärung Bestandsleitungen	
Trinkwasserleitung (DIN 1986, pdf vom 22.03.2022)	Stromleitung Mittelspannung (EWE-Netz, pdf vom 10.03.2022)
Gasleitung (EWE-Netz, pdf vom 10.03.2022)	Telekommunikationsleitung (Telekom, pdf vom 01.02.2022)
Gastransportleitung (GASCADE, pdf vom 03.03.2022)	
Stromleitung Niederspannung (EWE-Netz, pdf vom 10.03.2022)	

Die tatsächliche Lage und Vollständigkeit der Ver- und Entsorgungsleitungen ist bei den einzelnen Ver-/Entsorgungsunternehmen zu erfragen und vor Ort zu überprüfen. Die eingetragenen Daten sind Bestandsplänen entnommen.

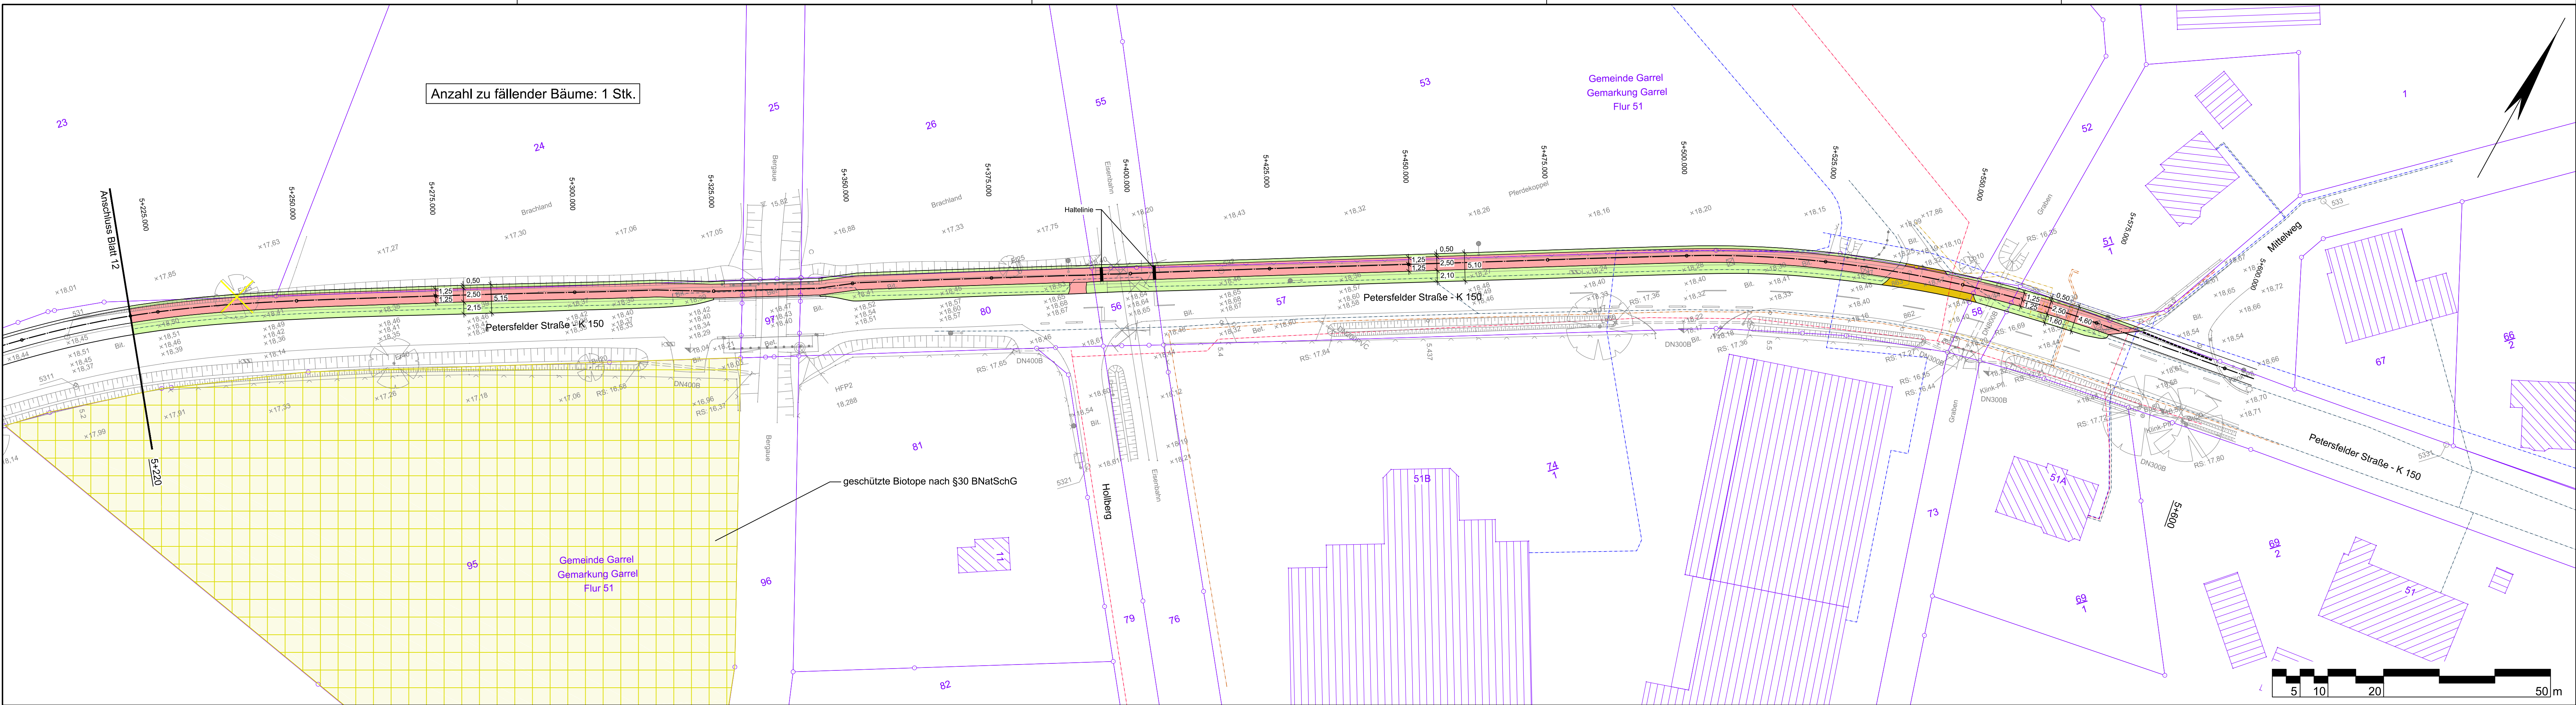

Zeichenerklärung	
Straßenbau	
	Busbucht (Pflaster)
	Zufahrt / Zugang
	Geh-/Radweg (Apshalt)
	Gehweg / Wartefläche (Pflaster)
	Bankett / Trennstreifen
	Grünstreifen
	Graben
	Entwässerungsrinne
	Baum entfällt

Quelle:
ALK: Auszug aus den Geobasisdaten der Niedersächsischen Vermessungs- und Katasterverwaltung
Vermessung: IPW INGENIEURPLANUNG GmbH & Co. KG vom 01.03.2022

Zeichenerklärung Vermessung	
	Gemarkungsgrenze
	Flurgrenze
	Mauer / Stützmauer
	Hecke / Zaun
	Beton- / Holzmast
	Stahlgitter-/rohrmast
	Zufahrt / Zugang
	Pegelstelle
	Laub-/Nadelbaum Darstellung
	Laub-/Nadelbaum Symbol
	Schacht vorhanden
	Rohrdurchlass
	Schieber Wasser/Gas
	Straßenablauf
	Passive Schutzzeitr.
	Oberflur-/Unterflur Hydrant
	Oberflur-/Unterflur Schaltkasten
	Schild allgemein
	Kilometerstein/-schild
	Lampenmast
	Haltestelle
	Lage-/Höhenfestpunkt

Zeichenerklärung Bestandsleitungen	
	Trinkwasserleitung (QSWW, pdf vom 22.02.2022)
	Gasleitung (EWE-Netz, pdf vom 10.03.2022)
	Gastransportleitung (GASCADE, pdf vom 03.03.2022)
	Stromleitung Niederspannung (EWE-Netz, pdf vom 10.03.2022)
	Stromleitung Mittelspannung (EWE-Netz, pdf vom 10.03.2022)
	Telekommunikationsleitung (Telekom, pdf vom 01.02.2022)

Die tatsächliche Lage und Vollständigkeit der Ver- und Entsorgungsleitungen ist bei den einzelnen Ver-/Entsorgungsunternehmen zu erfragen und vor Ort zu überprüfen. Die eingetragenen Daten sind Bestandsplänen entnommen.

VORABZUG
Bearbeitungsstand vom: 2022-12-12

Lagebezug: ETRS89 UTM 32N		
5.		
4.		
3.		
2.		
1.		
Nr.	Art der Änderung	Datum Zeichen
Entwurfsbearbeitung:		Datum Zeichen
IPW INGENIEURPLANUNG GmbH & Co. KG Marie-Curie-Str. 4a • 49134 Wallenhorst Tel. 05407/880-0 • Fax 05407/880-88		bearbeitet 2022-12 Sh
		gezeichnet 2022-12 Bec
		geprüft
Wallenhorst, 2022-12-		freigegeben
Pfad: H:\LK-CLP\221503\PLAENE\STIVORPLANUNG\sl_lp02_k150.dwg(bt13)		

LANDKREIS CLOPPENBURG WIRTSCHAFT Landkreis Cloppenburg	
Radwegverbreiterung im Zuge der K 150 Vorplanung	
Lageplan - Variante 1	Maßstab 1:500 Unterlage: 5.1.1 Blatt Nr.: 13
Aufgestellt:	Genehmigt: