


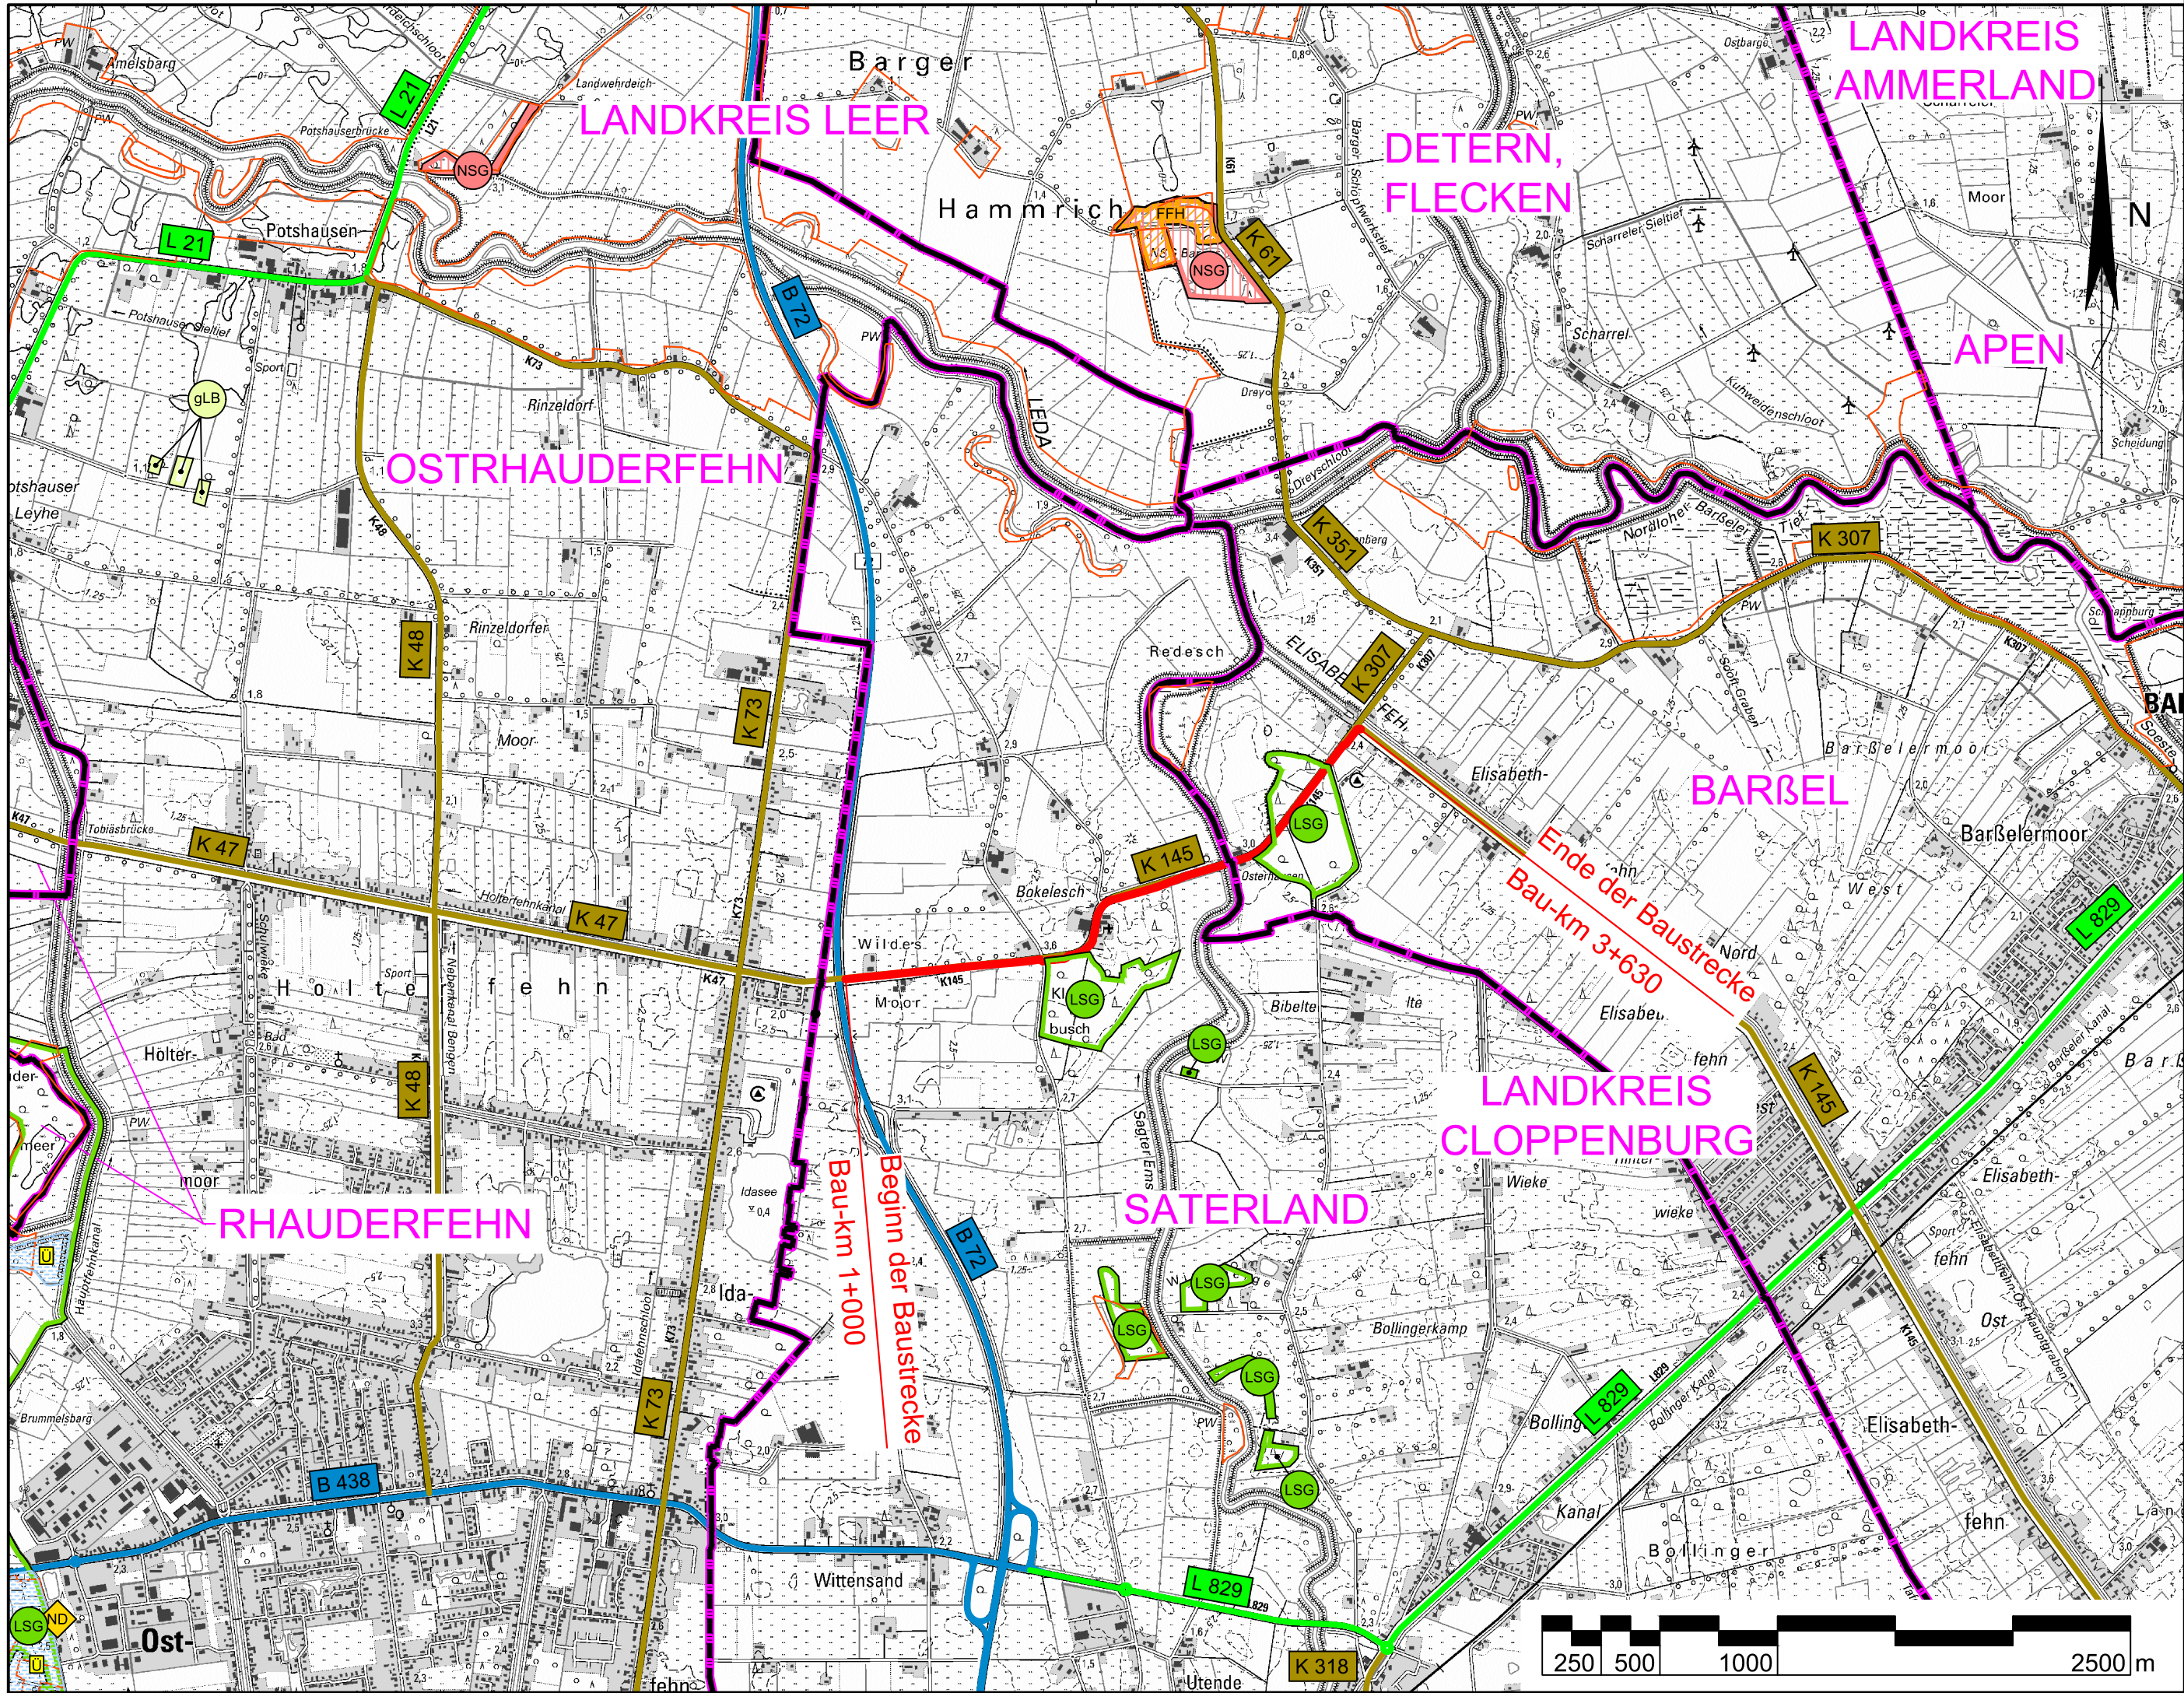

Zeichenerklärung

Straßenbau

- Baumaßnahme Radwegverbreiterung

Straßennetz

- B 72 Bundesstraße
- L 829 Landesstraße/Staatsstraße
- K 145 Kreisstraße

Verwaltungsgrenzen

- Kreisgrenze
- Gemeindegrenze

Schutzgebiete
Natur, Landschaft, Wasser

- FFH-Gebiet
- Naturschutzgebiet
- Landschaftsschutzgebiet
- Naturdenkmal
- geschützter Landschaftsbestandteil
- gesetzlich geschütztes Biotop

Quelle:

Deutsche Topografische Karte: Auszug aus den Geobasisdaten des Landesamtes für Geoinformationen und Landesvermessung Niedersachsen © 2023 LGLN

Klassifiziertes Straßennetz: Geofachdaten NLSTBV © 2019

Verwaltungsgrenzen: Auszug aus den Geobasisdaten des Landesamtes für Geoinformationen und Landesvermessung Niedersachsen © 2020 LGLN

Schutzgebiete: Niedersächsischer Landesbetrieb für Wasserwirtschaft, Küsten- und Naturschutz NLWKN © 2015-2023 dl-de/by-2-0

Anlage 3 zu TOP 7

VORABZUG
Bearbeitungsstand vom: 2023-11-23


Lagebezug: ETRS89 UTM 32N			
5.			
4.			
3.			
2.			
1.			
Nr.	Art der Änderung	Datum	Zeichen
Entwurfsbearbeitung:		Datum	Zeichen
bearbeitet		2023-11	Sh
gezeichnet		2023-11	Bec
geprüft			
freigegeben			
Wallenhorst, 2023-11-			
Pfad:		H:\LK-CLP\222342\PLAENE\STIVU\st_uekart01_k145.dwg(b1)	



Landkreis Cloppenburg
WIRTSCHAFT

Radwegverbreiterung im Zuge der K 145
Voruntersuchung

Übersichtskarte	Maßstab 1:25000	Unterlage: Blatt Nr.: 2.1 1
Aufgestellt:	Genehmigt:	

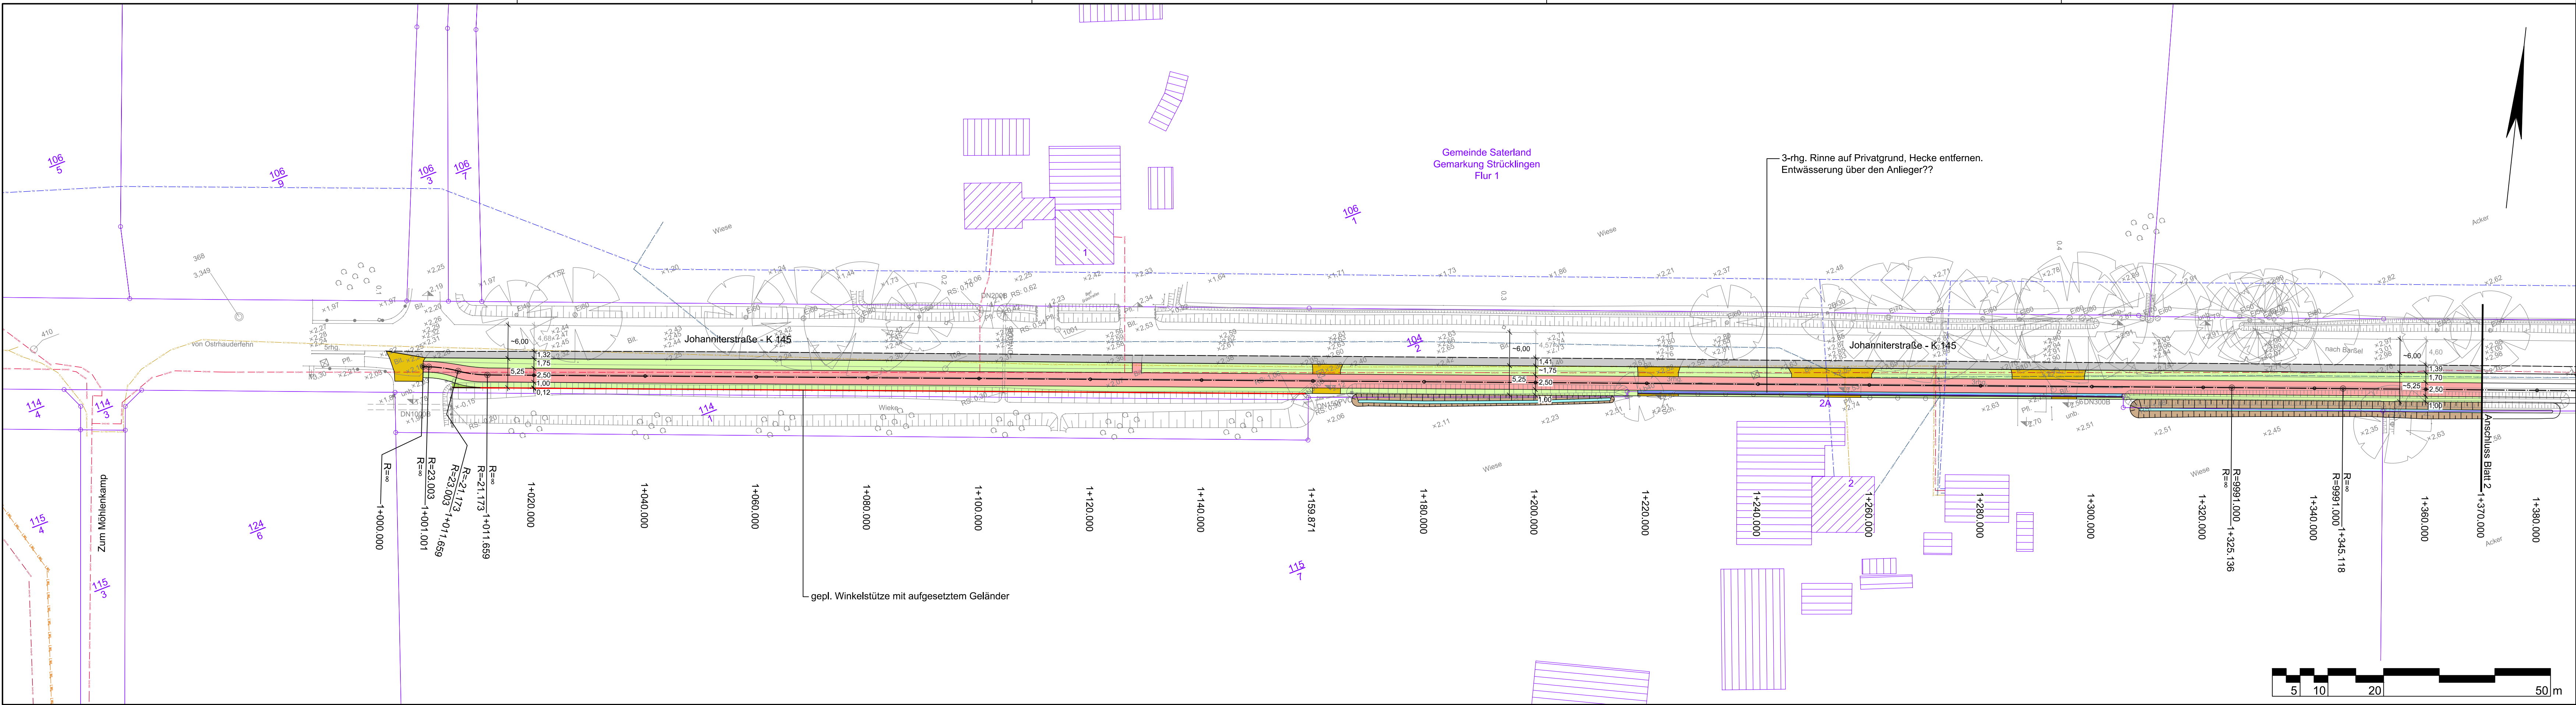

Quelle:
ALK: Auszug aus den Geobasisdaten der Niedersächsischen Vermessungs- und Katasterverwaltung © 2022
Vermessung: IPW INGENIEURPLANUNG GmbH & Co. KG
Marie-Curie-Str. 4a • 49134 Wallenhorst
Tel. 05407/880-0 • Fax 05407/880-88
vom 03.02.2023

Zeichenerklärung		Vermessung	
	Beton- / Holzmast		Schacht vorhanden
	Stahlgitter-/rohrmast		Rohrdurchlass
	Zufahrt / Zugang		Schieber Wasser/Gas
	Gemarkungsgrenze		Pegelstelle
	Flurgrenze		Laub-/Nadelbaum Darstellung
	Mauer / Stützmauer		Laub-/Nadelbaum Symbol
	Hecke / Zaun		Passive Schutzzeitr.
			Oberflur-/Unterflur Hydrant
	Oberflur-/Unterflur Schaltkasten		Kilometerstein/-schild
	Lampenmast		Haltestelle
	Lage-/Höhenfestpunkt		

Die tatsächliche Lage und Vollständigkeit der Ver- und Entsorgungsleitungen ist bei den einzelnen Ver-/Entsorgungsunternehmen zu erfragen und vor Ort zu überprüfen. Die eingetragenen Daten sind Bestandsplänen entnommen.

Zeichenerklärung	
	Busbucht (Pflaster)
	Zufahrt / Zugang
	Geh-/Radweg (Asphalt)
	Geh-/Radweg (Pflaster)
	Gehweg / Wartefläche (Pflaster)
	Bankett / Trennstreifen
	Grünstreifen (Angleich)
	Einschnittsböschung
	Dammböschung
	Graben
	Rückbaufläche
	Entwässerungsrinne
	Bordanlage
	Baum entfällt
Bestand	
	Schmutzwasserdruckrohrleitung (OÖWV, pdf vom 30.11.2022)
	Trinkwasserleitung (OÖWV, pdf vom 30.11.2022)
	Stromleitung außer Betrieb (EWE-Netz, pdf vom 01.11.2022)
	Stromleitung Mittelspannung (EWE-Netz, pdf vom 01.11.2022)
	Stromleitung Niederspannung (EWE-Netz, pdf vom 01.11.2022)
	Lichtwellenleiter (Gasunie, pdf vom 01.11.2022)
	Gasleitung (EWE-Netz, pdf vom 01.11.2022)
	Gasleitung Hochdruck (Gasunie, pdf vom 01.11.2022)
	Gasleitung Mitteldruck (EWE-Netz, pdf vom 01.11.2022)
	Gasleitung stillgelegt (EWE-Netz, pdf vom 01.11.2022)
	Telekommunikationsleitung (EWE-Netz, pdf vom 01.11.2022)
	Vodafone-Leitung (Vodafone, pdf vom 23.11.2022)

VORABZUG
Bearbeitungsstand vom: 2024-01-29

Lagebezug: ETRS89 UTM 32N		
5.		
4.		
3.		
2.		
1.		
Nr.	Art der Änderung	Zeichen


Entwurfsbearbeitung: IPW INGENIEURPLANUNG GmbH & Co. KG Marie-Curie-Str. 4a • 49134 Wallenhorst Tel. 05407/880-0 • Fax 05407/880-88	bearbeitet	Datum	Zeichen
	gezeichnet	2023-11	Sh
	geprüft	2023-11	Bec
	freigegeben		

Wallenhorst, 2023-11-
Pfad: H:\LK-CLP\222342\PLAENE\STV\Ust_lp03_k145.dwg(b1)

Landkreis Cloppenburg
WIRTSCHAFTS- UND VERKEHRSDIREKTION

Radwegverbreiterung im Zuge der K 145 Voruntersuchung

Lageplan	Maßstab 1:500	Unterlage: 5.1.1 Blatt Nr.: 1
Aufgestellt:	Genehmigt:	

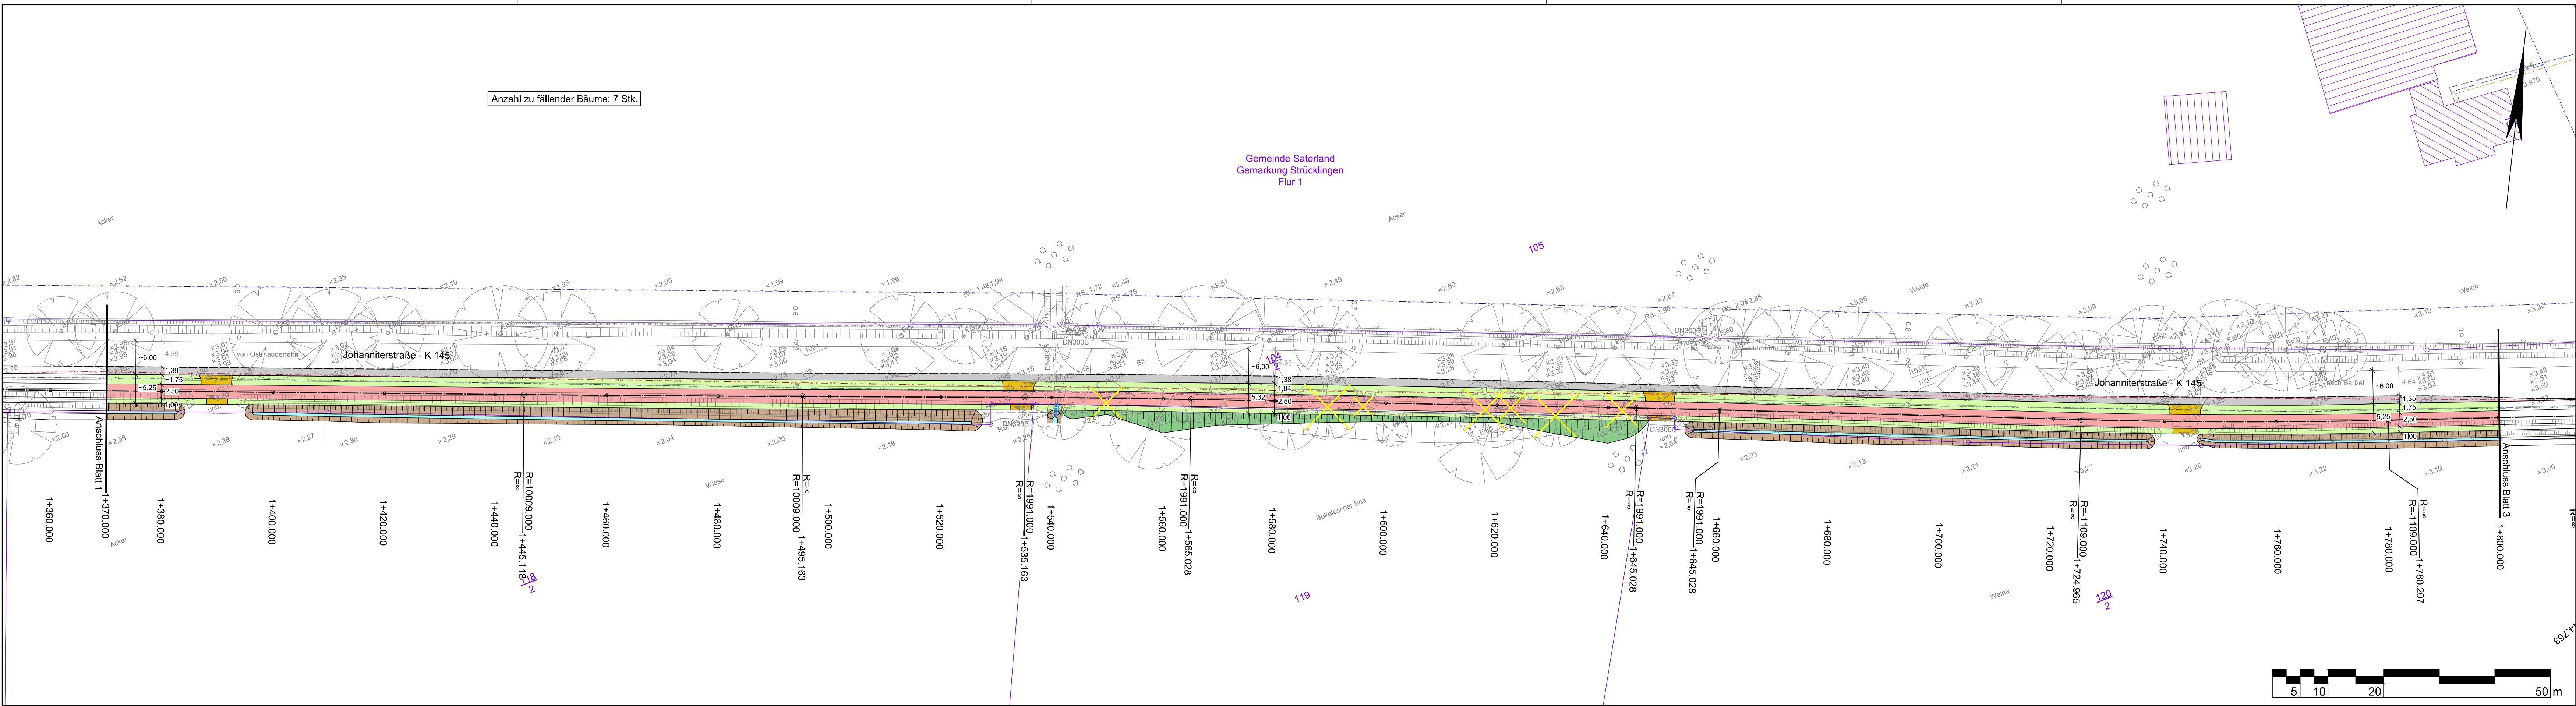

Quelle:

ALK: Auszug aus den Geobasisdaten der Niedersächsischen Vermessungs- und Katasterverwaltung © 2022

Vermessung: IPW INGENIEURPLANUNG GmbH & Co. KG Marie-Curie-Str. 4a • 49134 Wallenhorst Tel. 05407/880-0 • Fax 05407/880-88 vom 03.02.2023

Zeichenerklärung		Vermessung	
	Gemarkungsgrenze		Flurgrenze
	Mauer / Stützmauer		Laub-/Nadelbaum Darstellung
	Hecke / Zaun		Laub-/Nadelbaum Symbol
	Beton- / Holzmast		Stahlgitter-/rohrmast
	Schacht vorhanden		Rohrdurchlass
	Schieber Wasser/Gas		Straßenablauf
	Passive Schutzzeitr./		Oberflur-/Unterflur Hydrant
	Oberflur-/Unterflur Schaltkasten		Schild allgemein
	Kilometerstein/-schild		Lampenmast
	Haltestelle		Lage-/Höhenfestpunkt

Die tatsächliche Lage und Vollständigkeit der Ver- und Entsorgungsleitungen ist bei den einzelnen Ver-/Entsorgungsunternehmen zu erfragen und vor Ort zu überprüfen. Die eingetragenen Daten sind Bestandsplänen entnommen.

Zeichenerklärung	
	Busbucht (Pflaster)
	Zufahrt / Zugang
	Geh-/Radweg (Asphalt)
	Geh-/Radweg (Pflaster)
	Gehweg / Wartefläche (Pflaster)
	Bankett / Trennstreifen
	Grünstreifen (Angleich)
	Einschnittsböschung
	Dammböschung
	Graben
	Rückbaufläche
	Entwässerungsrinne
	Bordanlage
	Baum entfällt
Bestand	
	Schmutzwasserdruckrohrleitung (OOWV, pdf vom 30.11.2022)
	Trinkwasserleitung (OOWV, pdf vom 30.11.2022)
	Stromleitung außer Betrieb (EWE-Netz, pdf vom 01.11.2022)
	Stromleitung Mittelspannung (EWE-Netz, pdf vom 01.11.2022)
	Stromleitung Niederspannung (EWE-Netz, pdf vom 01.11.2022)
	Lichtwellenleiter (Gasunie, pdf vom 01.11.2022)
	Gasleitung (EWE-Netz, pdf vom 01.11.2022)
	Gasleitung Hochdruck (Gasunie, pdf vom 01.11.2022)
	Gasleitung Mitteldruck (EWE-Netz, pdf vom 01.11.2022)
	Gasleitung stillgelegt (EWE-Netz, pdf vom 01.11.2022)
	Telekommunikationsleitung (EWE-Netz, pdf vom 01.11.2022)
	Vodafone-Leitung (Vodafone, pdf vom 23.11.2022)

VORABZUG
Bearbeitungsstand vom: 2024-01-29

Lagebezug: ETRS89 UTM 32N		
5.		
4.		
3.		
2.		
1.		
Nr.	Art der Änderung	Datum


Entwurfsbearbeitung: IPW INGENIEURPLANUNG GmbH & Co. KG Marie-Curie-Str. 4a • 49134 Wallenhorst Tel. 05407/880-0 • Fax 05407/880-88	bearbeitet	2023-11	Sh
	gezeichnet	2023-11	Bec
	geprüft		
	freigegeben		

Wallenhorst, 2023-11-
Pfad: H:\LK-CLP\222342\PLAENE\STV\Ust_lp03_k145.dwg(bld)

Landkreis Cloppenburg
WIRTSCHAFTS- UND VERKEHRSSCHULEN

Radwegverbreiterung im Zuge der K 145
Voruntersuchung

Lageplan	Maßstab 1:500	Unterlage: 5.1.1 Blatt Nr.: 2
Aufgestellt:	Genehmigt:	

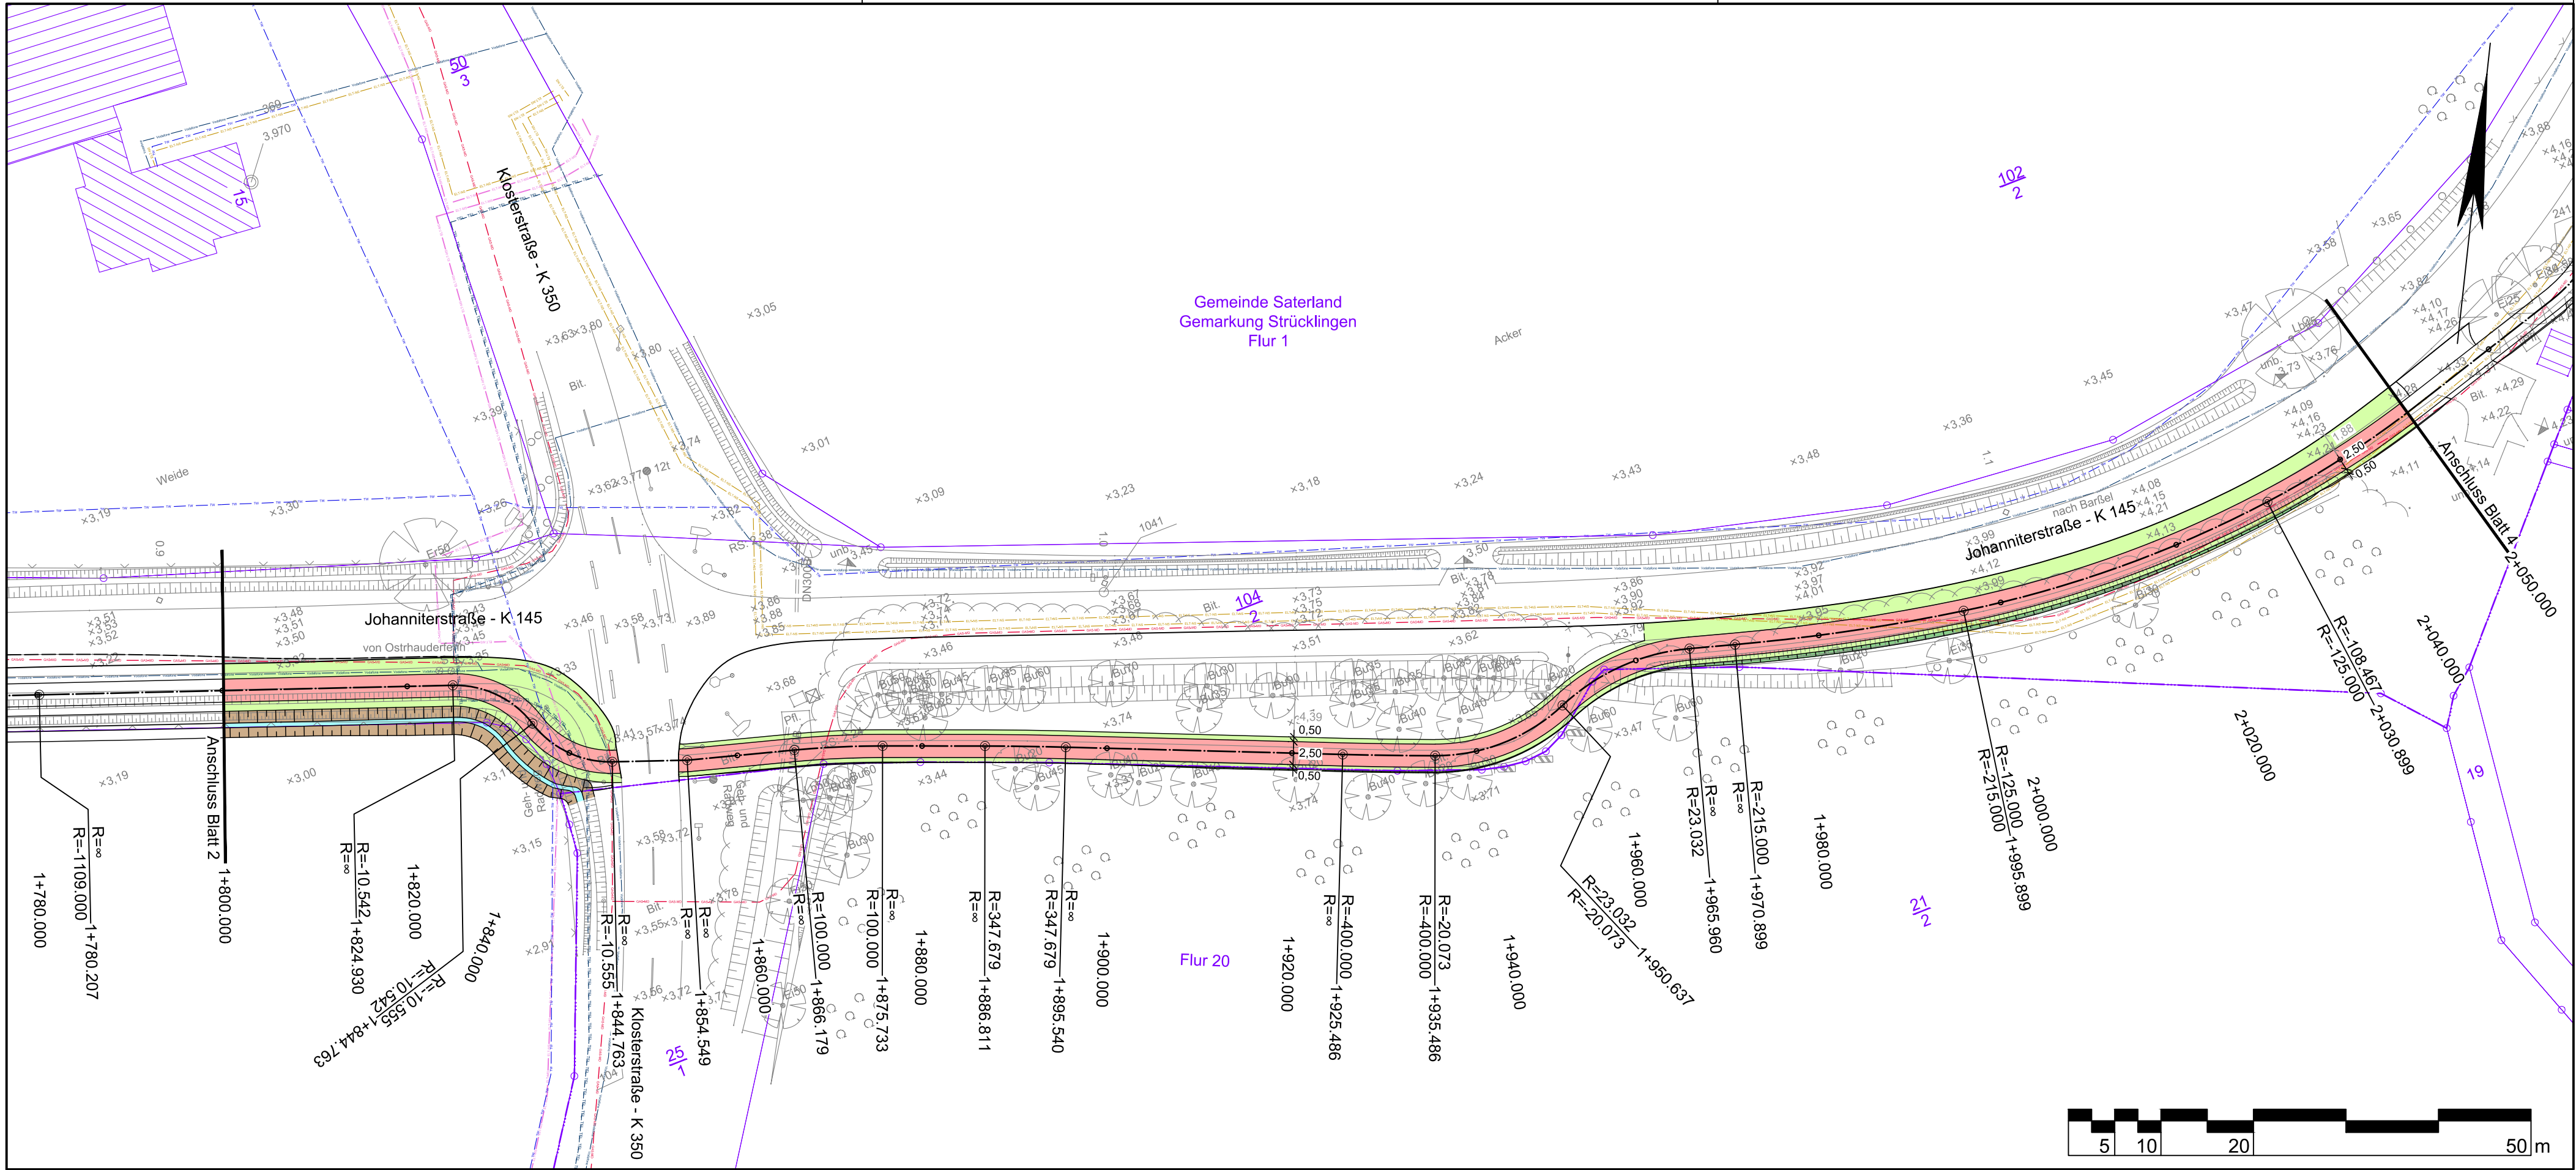

Quelle:
ALK: Auszug aus den Geobasisdaten der Niedersächsischen Vermessungs- und Katasterverwaltung © 2022
Vermessung: IPW INGENIEURPLANUNG GmbH & Co. KG Marie-Curie-Str. 4a • 49134 Wallenhorst Tel. 05407/880-0 • Fax 05407/880-88 vom 03.02.2023

Zeichenerklärung		Vermessung	
	Gemarkungsgrenze		Flurgrenze
	Mauer / Stützmauer		Hecke / Zaun
	Beton- / Holzmast		Stahlgitter-/rohrmast
	Schacht vorhanden		Rohrdurchlass
	Schieber Wasser/Gas		Straßenablauf
	Passive Schutzzeitr.		Oberflur-/Unterflur Hydrant
	Oberflur-/Unterflur Schaltkasten		Schild allgemein
	Kilometerstein-/schild		Lampenmast
	Haltestelle		Lage-/Höhenfestpunkt

Die tatsächliche Lage und Vollständigkeit der Ver- und Entsorgungsleitungen ist bei den einzelnen Ver-/Entsorgungsunternehmen zu erfragen und vor Ort zu überprüfen. Die eingetragenen Daten sind Bestandsplänen entnommen.

Zeichenerklärung	
Straßenbau	
	Busbucht (Pflaster)
	Zufahrt / Zugang
	Geh-/Radweg (Apshalt)
	Geh-/Radweg (Pflaster)
	Gehweg / Wartefläche (Pflaster)
	Bankett / Trennstreifen
	Grünstreifen (Angleich)
	Einschnittsböschung
	Dammböschung
	Graben
	Rückbaufläche
	Entwässerungsrinne
	Bordanlage
	Baum entfällt
Bestand	
	Schmutzwasserdruckrohrleitung (OOWV, pdf vom 30.11.2022)
	Trinkwasserleitung (OOWV, pdf vom 30.11.2022)
	Stromleitung außer Betrieb (EWE-Netz, pdf vom 01.11.2022)
	Stromleitung Mittelspannung (EWE-Netz, pdf vom 01.11.2022)
	Stromleitung Niederspannung (EWE-Netz, pdf vom 01.11.2022)
	Lichtwellenleiter (Gasunie, pdf vom 01.11.2022)
	Gasleitung (EWE-Netz, pdf vom 01.11.2022)
	Gasleitung Hochdruck (Gasunie, pdf vom 01.11.2022)
	Gasleitung Mitteldruck (EWE-Netz, pdf vom 01.11.2022)
	Gasleitung stillgelegt (EWE-Netz, pdf vom 01.11.2022)
	Telekommunikationsleitung (EWE-Netz, pdf vom 01.11.2022)
	Vodafone-Leitung (Vodafone, pdf vom 23.11.2022)

VORABZUG
Bearbeitungsstand vom: 2024-01-29

Lagebezug: ETRS89 UTM 32N			
5.			
4.			
3.			
2.			
1.			
Nr.	Art der Änderung	Datum	Zeichen


Entwurfsbearbeitung:		Datum	Zeichen
	bearbeitet	2023-11	Sh
	gezeichnet	2023-11	Bec
	geprüft		
Wallenhorst, 2023-11-		freigegeben	

Pfad: H:\LK-CLP\222342\PLAENE\STIVU\st_lp03_k145.dwg(bl3)

Landkreis Cloppenburg
WIRISTHIER.

Radwegverbreiterung im Zuge der K 145
Voruntersuchung

Lageplan	Maßstab 1:500	Unterlage: 5.1.1 Blatt Nr.: 3
Aufgestellt:	Genehmigt:	

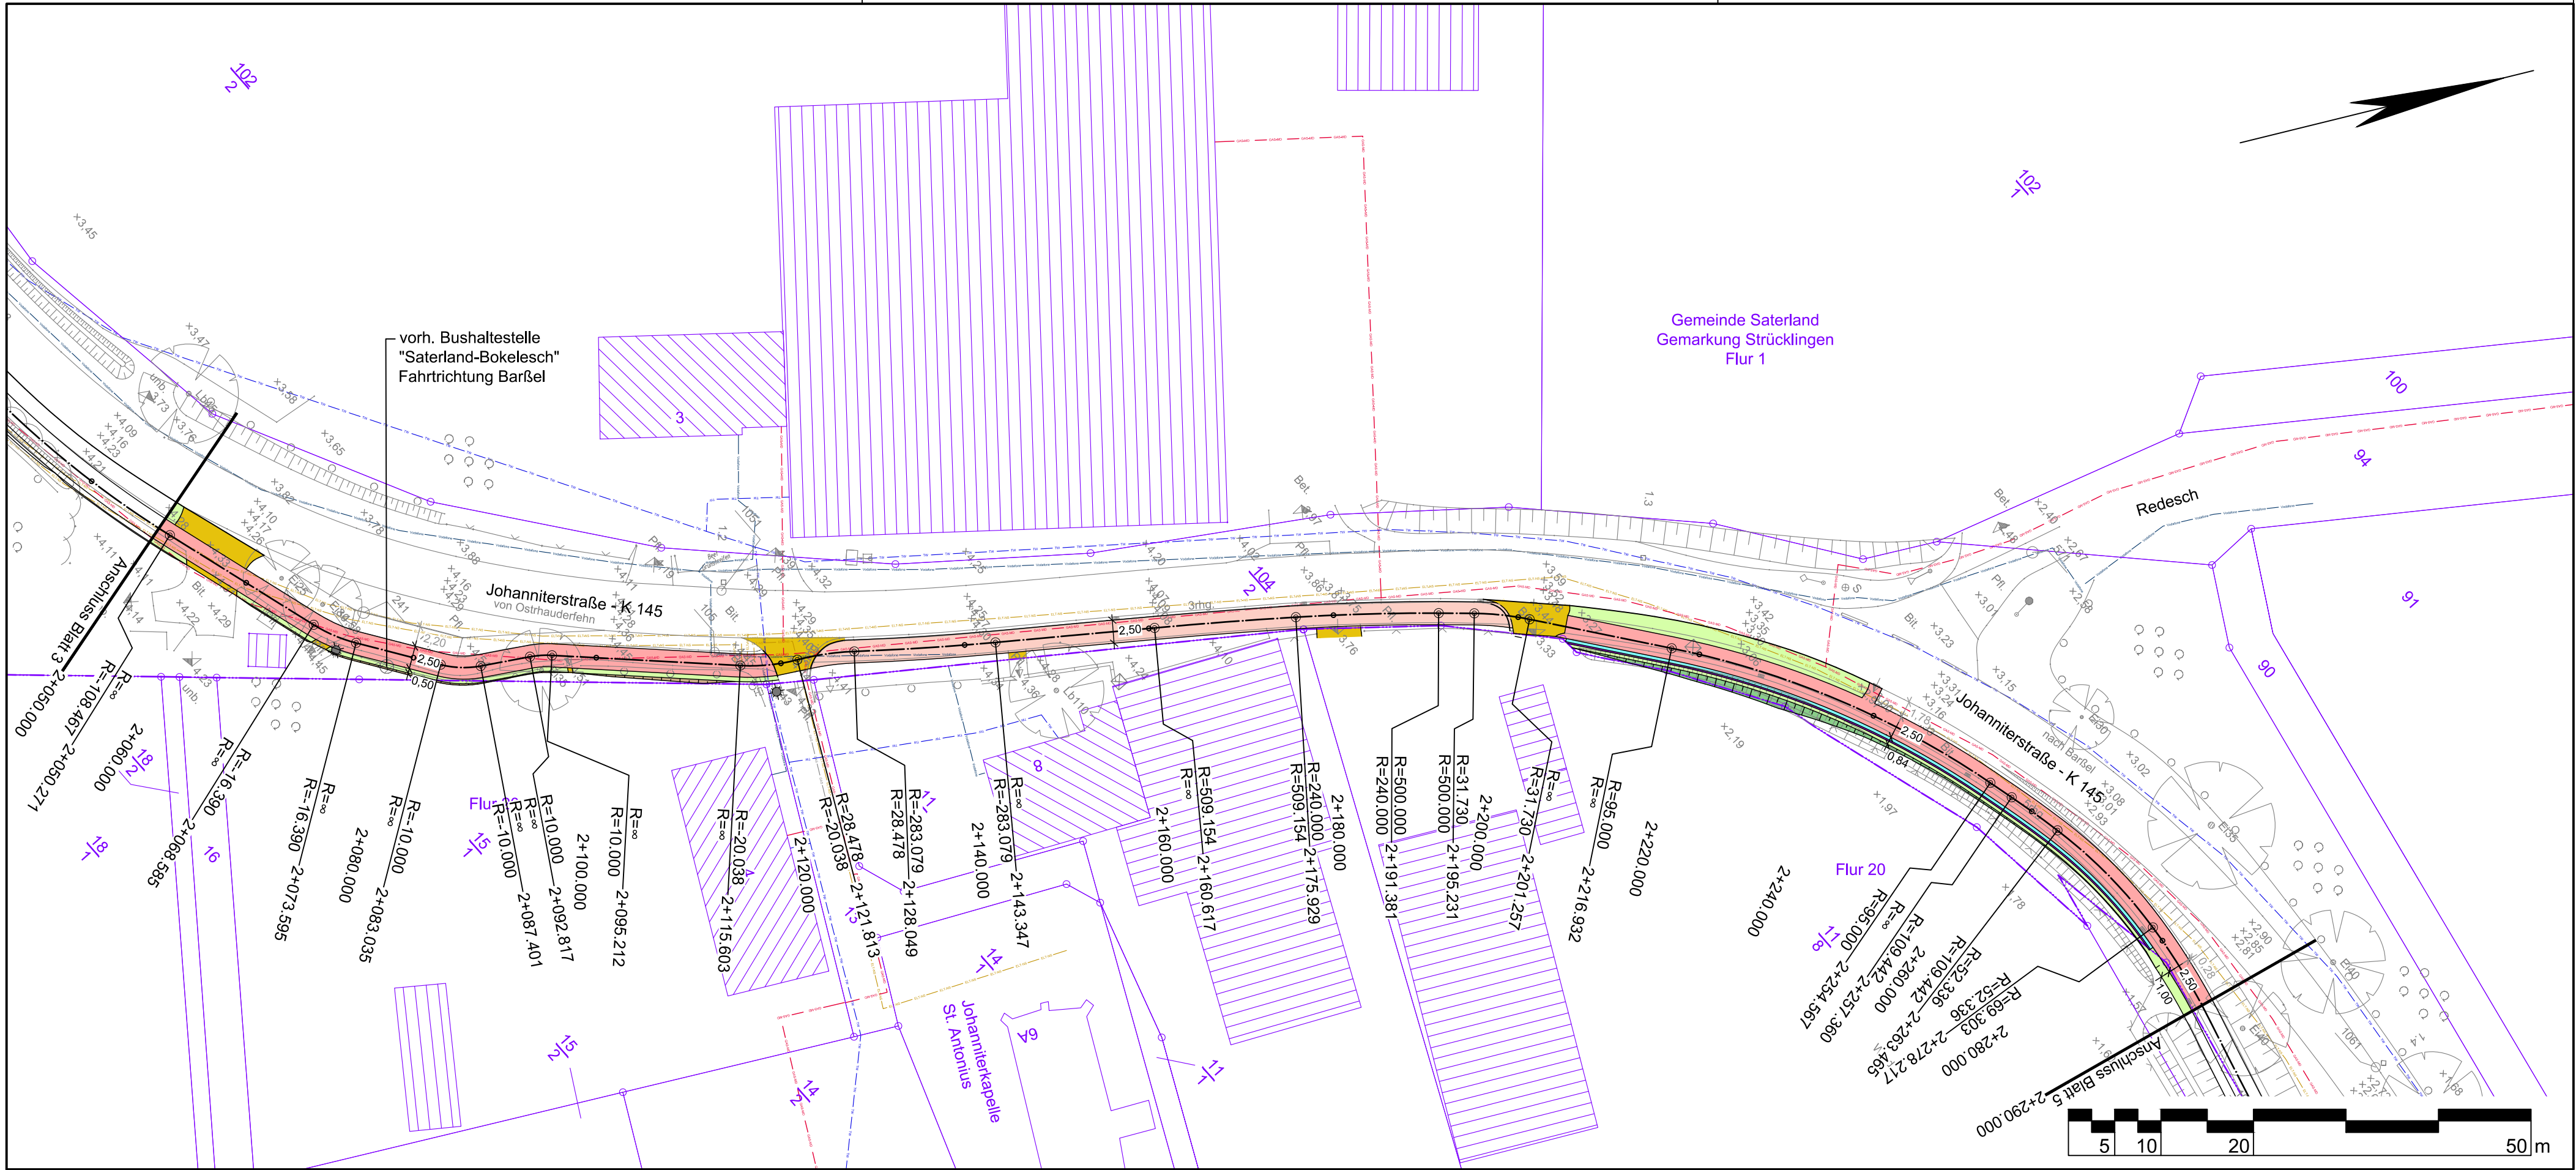

Quelle:
ALK: Auszug aus den Geobasisdaten der Niedersächsischen Vermessungs- und Katasterverwaltung © 2022
Vermessung: IPW INGENIEURPLANUNG GmbH & Co. KG Marie-Curie-Str. 4a • 49134 Wallenhorst Tel. 05407/880-0 • Fax 05407/880-88 vom 03.02.2023

Zeichenerklärung		Vermessung	
	Gemarkungsgrenze		Flurgrenze
	Mauer / Stützmauer		Hecke / Zaun
	Beton- / Holzmast		Stahlgitter-/rohrmast
	Zufahrt / Zugang		Pegelstelle
	Laub-/Nadelbaum Darstellung		Laub-/Nadelbaum Symbol
	Schacht vorhanden		Rohrdurchlass
	Schieber Wasser/Gas		Straßenablauf
	Passive Schutzzeitr.		Oberflur-/Unterflur Hydrant
	Oberflur-/Unterflur Schaltkasten		Schild allgemein
	Kilometerstein-/schild		Lampenmast
	Haltestelle		Lage-/Höhenfestpunkt

Die tatsächliche Lage und Vollständigkeit der Ver- und Entsorgungsleitungen ist bei den einzelnen Ver-/Entsorgungsunternehmen zu erfragen und vor Ort zu überprüfen. Die eingetragenen Daten sind Bestandsplänen entnommen.

Zeichenerklärung	
Straßenbau	
	Busbucht (Pflaster)
	Zufahrt / Zugang
	Geh-/Radweg (Apshalt)
	Geh-/Radweg (Pflaster)
	Gehweg / Wartefläche (Pflaster)
	Bankett / Trennstreifen
	Grünstreifen (Angleich)
	Einschnittsböschung
	Dammböschung
	Graben
	Rückbaufläche
	Entwässerungsrinne
	Bordanlage
	Baum entfällt
Bestand	
	Schmutzwasserdruckrohrleitung (OOWV, pdf vom 30.11.2022)
	Trinkwasserleitung (OOWV, pdf vom 30.11.2022)
	Stromleitung außer Betrieb (EWE-Netz, pdf vom 01.11.2022)
	Stromleitung Mittelspannung (EWE-Netz, pdf vom 01.11.2022)
	Stromleitung Niederspannung (EWE-Netz, pdf vom 01.11.2022)
	Lichtwellenleiter (Gasunie, pdf vom 01.11.2022)
	Gasleitung (EWE-Netz, pdf vom 01.11.2022)
	Gasleitung Hochdruck (Gasunie, pdf vom 01.11.2022)
	Gasleitung Mitteldruck (EWE-Netz, pdf vom 01.11.2022)
	Gasleitung stillgelegt (EWE-Netz, pdf vom 01.11.2022)
	Telekommunikationsleitung (EWE-Netz, pdf vom 01.11.2022)
	Vodafone-Leitung (Vodafone, pdf vom 23.11.2022)

VORABZUG
Bearbeitungsstand vom: 2024-01-29

Lagebezug: ETRS89 UTM 32N			
5.			
4.			
3.			
2.			
1.			
Nr.	Art der Änderung	Datum	Zeichen

Entwurfsbearbeitung: IPW INGENIEURPLANUNG GmbH & Co. KG Marie-Curie-Str. 4a • 49134 Wallenhorst Tel. 05407/880-0 • Fax 05407/880-88		Datum	Zeichen
	bearbeitet	2023-11	Sh
	gezeichnet	2023-11	Bec
	geprüft		
Wallenhorst, 2023-11-		freigegeben	


Pfad:	H:\LK-CLP\222342\PLAENE\STIVU\st_lp03_k145.dwg(b14)
-------	---



Landkreis Cloppenburg
WIRISTHIER.

Radwegverbreiterung im Zuge der K 145 Voruntersuchung

Lageplan	Maßstab 1:500	Unterlage: 5.1.1 Blatt Nr.: 4
Aufgestellt:	Genehmigt:	

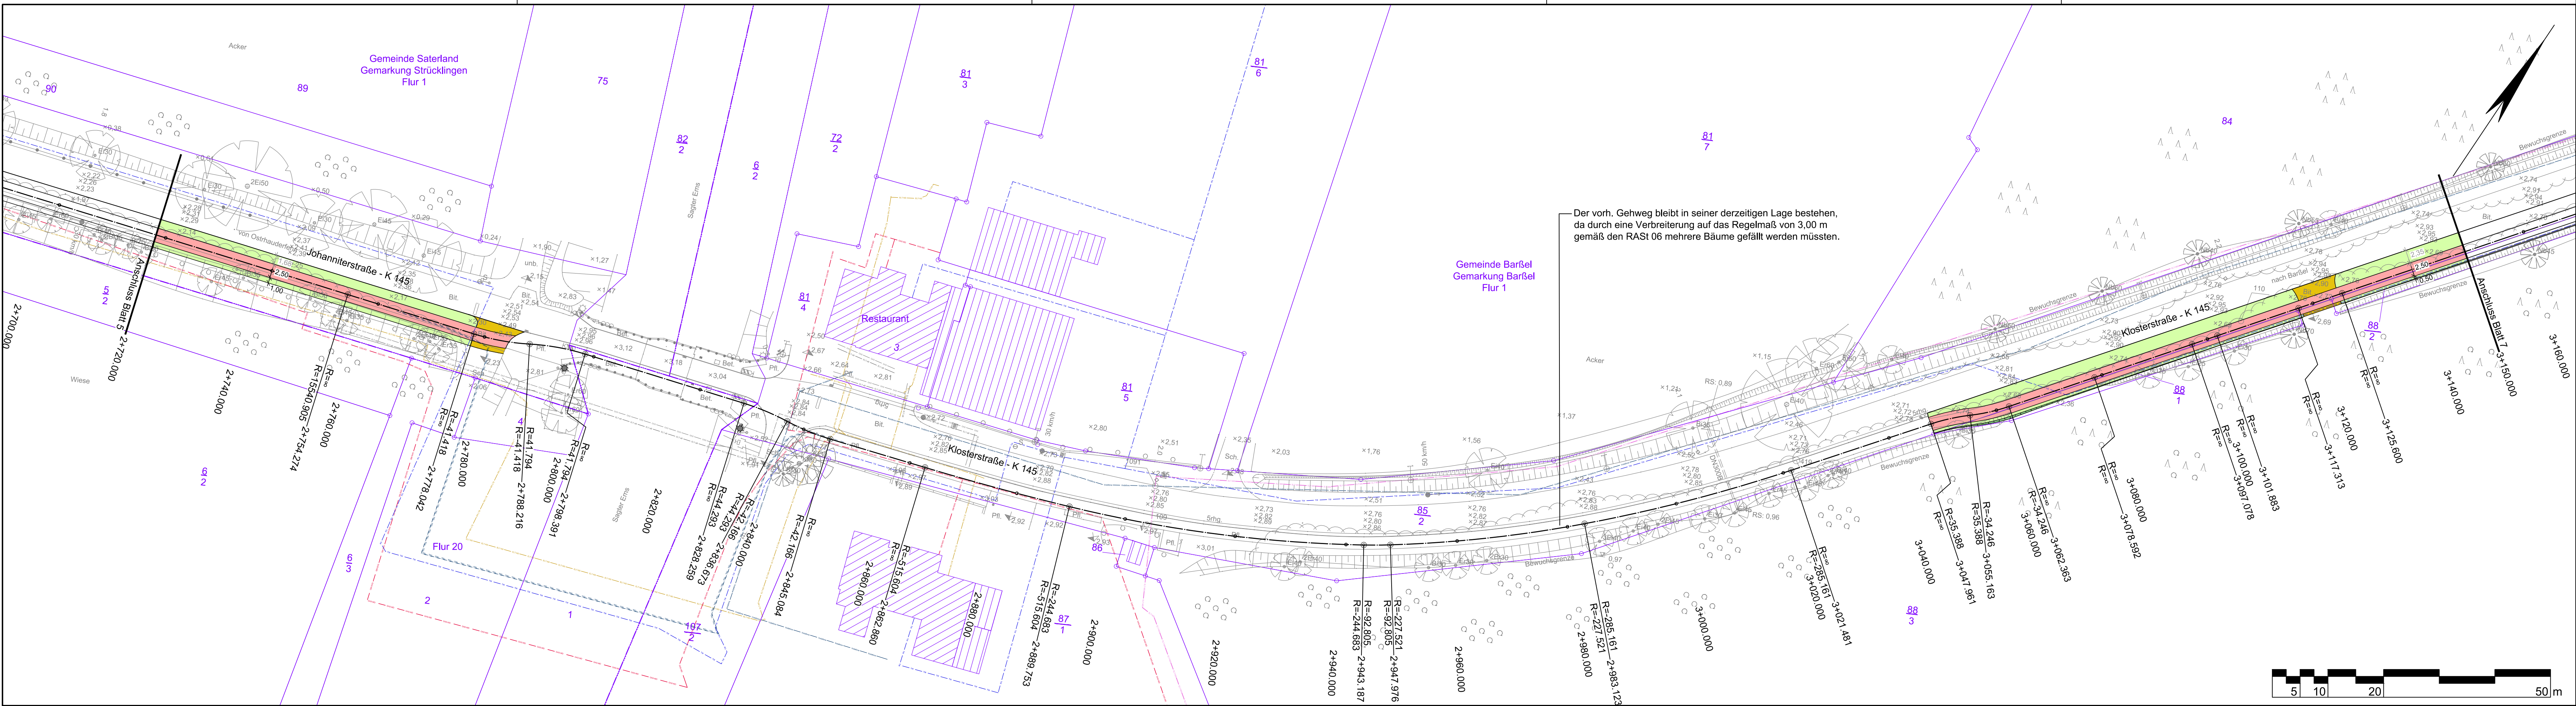

Quelle:
ALK: Auszug aus den Geobasisdaten der Niedersächsischen Vermessungs- und Katasterverwaltung © 2022
Vermessung: IPW INGENIEURPLANUNG GmbH & Co KG
Marie-Curie-Str. 4a • 49134 Wallenhorst
Tel. 05407/880-0 • Fax 05407/880-88
vom 03.02.2023

Zeichenerklärung		Vermessung	
	Gemarkungsgrenze		Pegelstelle
	Flurgrenze		Laub-/Nadelbaum Darstellung
	Mauer / Stützmauer		Laub-/Nadelbaum Symbol
	Hecke / Zaun		Oberflur-/Unterflur Hydrant
	Schacht vorhanden		Rohrdurchlass
	Schieber Wasser/Gas		Kilometerstein/-schild
	Straßenablauf		Lampenmast
	Passive Schutzzeitr.		Haltestelle
	Oberflur-/Unterflur Hydrant		Lage-/Höhenfestpunkt

Die tatsächliche Lage und Vollständigkeit der Ver- und Entsorgungsleitungen ist bei den einzelnen Ver-/Entsorgungsunternehmen zu erfragen und vor Ort zu überprüfen. Die eingetragenen Daten sind Bestandsplänen entnommen.

Zeichenerklärung	
	Busbucht (Pflaster)
	Zufahrt / Zugang
	Geh-/Radweg (Asphalt)
	Geh-/Radweg (Pflaster)
	Gehweg / Wartefläche (Pflaster)
	Bankett / Trennstreifen
	Grünstreifen (Angleich)
	Einschnittsböschung
	Dammböschung
	Graben
	Rückbaufläche
	Entwässerungsrinne
	Bordanlage
	Baum entfällt
Bestand	
	Schmutzwasserdruckrohrleitung (OOWV, pdf vom 30.11.2022)
	Trinkwasserleitung (OOWV, pdf vom 30.11.2022)
	Stromleitung außer Betrieb (EWE-Netz, pdf vom 01.11.2022)
	Stromleitung Mittelspannung (EWE-Netz, pdf vom 01.11.2022)
	Stromleitung Niederspannung (EWE-Netz, pdf vom 01.11.2022)
	Lichtwellenleiter (Gasunie, pdf vom 01.11.2022)
	Gasleitung (EWE-Netz, pdf vom 01.11.2022)
	Gasleitung Hochdruck (Gasunie, pdf vom 01.11.2022)
	Gasleitung Mitteldruck (EWE-Netz, pdf vom 01.11.2022)
	Gasleitung stillgelegt (EWE-Netz, pdf vom 01.11.2022)
	Telekommunikationsleitung (EWE-Netz, pdf vom 01.11.2022)
	Vodafone-Leitung (Vodafone, pdf vom 23.11.2022)


VORABZUG
Bearbeitungsstand vom: 2024-01-29

Lagebezug: ETRS89 UTM 32N		
5.		
4.		
3.		
2.		
1.		
Nr.	Art der Änderung	Datum
		Zeichen
Entwurfsbearbeitung:		Datum
		2023-11
		Sh
		Bearbeitet
		2023-11
		Bec
		Gezeichnet
		2023-11
		Bec
		Geprüft
		2023-11
		Bec
		Freigegeben
		2023-11
		Bec

Wallenhorst, 2023-11-
Pfad: H:\LK-CLP\222342\PLAENE\STV\Ust_lp03_k145.dwg(tbl6)

Landkreis Cloppenburg
WIRTSCHAFTS-
VERBAND

Radwegverbreiterung im Zuge der K 145 Voruntersuchung		
Lageplan	Maßstab 1:500	Unterlage: 5.1.1 Blatt Nr.: 6
Aufgestellt:	Genehmigt:	

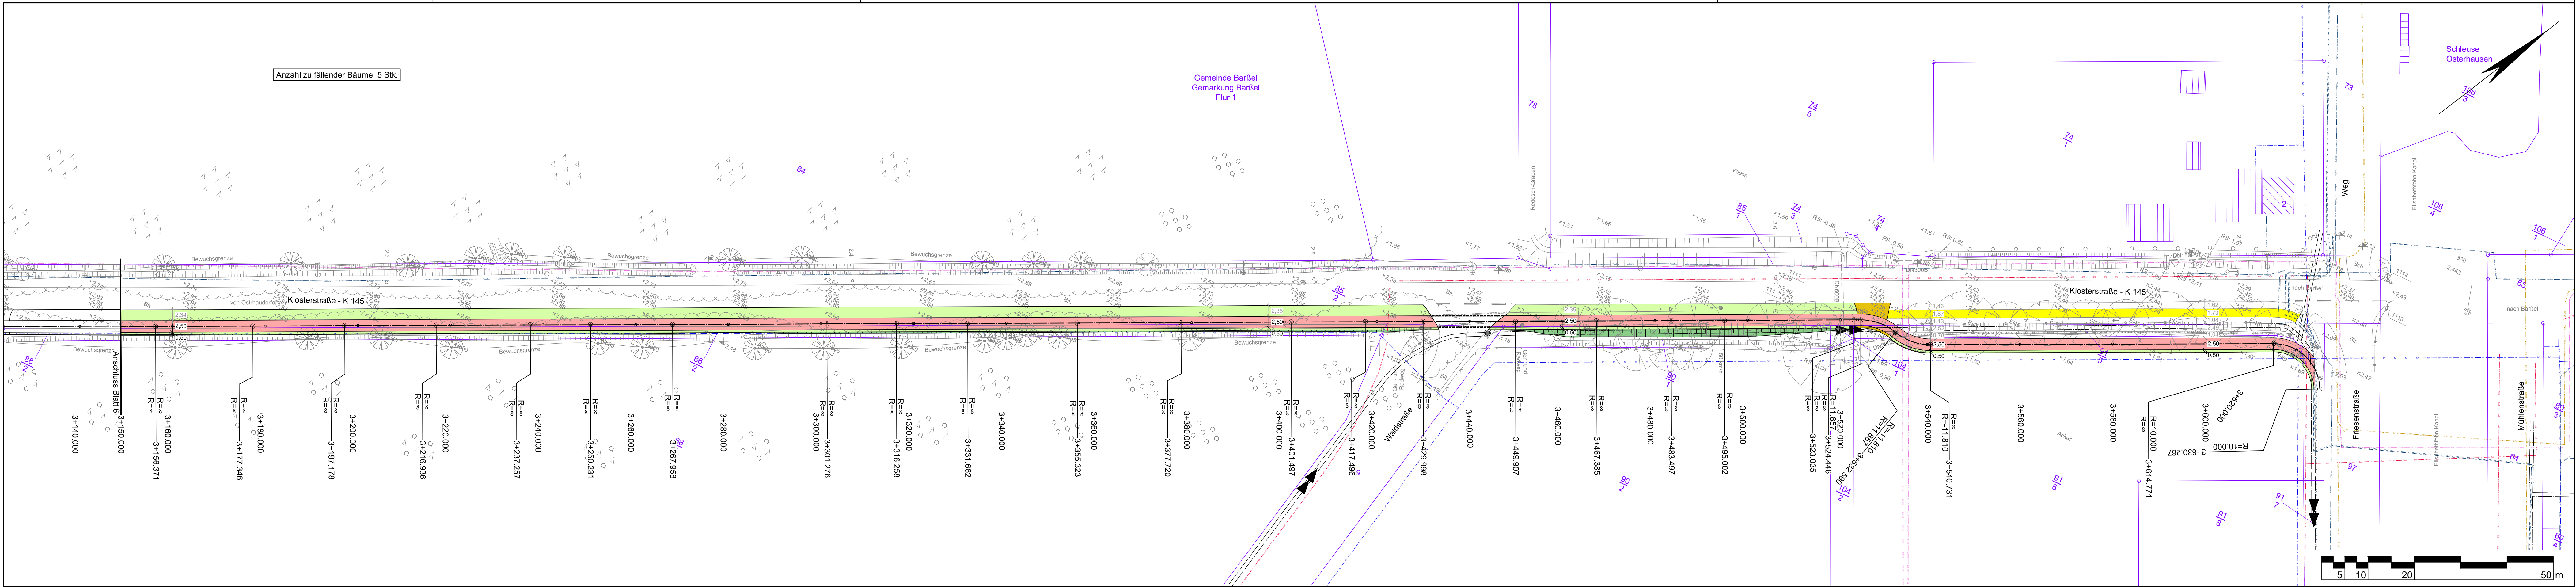

Zeichenerklärung

- Straßenbau
 - Busbucht (Pflaster)
 - Zufahrt / Zugang
 - Geh-/Radweg (Apshalt)
 - Geh-/Radweg (Pflaster)
 - Gehweg / Wartefläche (Pflaster)
 - Bankett / Trennstreifen
 - Grünstreifen (Angrleich)
 - Einschnittsböschung
 - Dammböschung
 - Graben
 - Rückbaufläche
 - Entwässerungsrinne
 - Bordanlage
 - Baum entfällt

Bestand

- Schmutzwasserdruckrohrleitung (OOWV, pdf vom 30.11.2022)
- Trinkwasserleitung (OOWV, pdf vom 30.11.2022)
- Stromleitung außer Betrieb (EWE-Netz, pdf vom 01.11.2022)
- Stromleitung Mittelspannung (EWE-Netz, pdf vom 01.11.2022)
- Stromleitung Niederspannung (EWE-Netz, pdf vom 01.11.2022)
- Lichtwellenleiter (Gasunie, pdf vom 01.11.2022)
- Gasleitung (EWE-Netz, pdf vom 01.11.2022)
- Gasleitung Hochdruck (Gasunie, pdf vom 01.11.2022)
- Gasleitung Mitteldruck (EWE-Netz, pdf vom 01.11.2022)
- Gasleitung stillgelegt (EWE-Netz, pdf vom 01.11.2022)
- Telekommunikationsleitung (EWE-Netz, pdf vom 01.11.2022)
- Vodafone-Leitung (Vodafone, pdf vom 23.11.2022)

VORABZUG
Bearbeitungsstand vom: 2024-01-29

Lagebezug: ETRS89 UTM 32N

Nr.	Art der Änderung	Datum	Zeichen
5.			
4.			
3.			
2.			
1.			

Entwurfsbearbeitung:		Datum	Zeichen
		bearbeitet	2023-11 Sh
		gezeichnet	2023-11 Bec
		geprüft	
Wallenhorst, 2023-11-		freigegeben	

Plat: H:\LK-CLP\22234\2\PLA\NE\STW\stl_p03_k145.dwg(b7r)




Landkreis Cloppenburg
WIRTSCHAFT

Radwegverbreiterung im Zuge der K 145
Voruntersuchung

Lageplan	Maßstab 1:500	Unterlage: 5.1.1 Blatt Nr.: 6
----------	---------------	----------------------------------

Aufgestellt: Genehmigt:

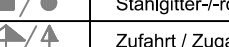Quelle:
ALK: Auszug aus den Geobasisdaten der Niedersächsischen Vermessungs- und Katasterverwaltung  © 2022
Vermessung:  vom 03.02.2023

Zeichenerklärung	Vermessung	Beton- / Holzmast	Schacht vorhanden	Obertur-/Untertur
Gemarkungsgrenze	Stahlgitter-/rohrmast	Schaltkasten	Schild allgemein	
Flurgrenze	Zufahrt / Zugang	Schieber Wasser/Gas	Kilometersteinschild	
Mauer / Stützmauer	Pegelstelle	Straßenablauf	Lampenmast	
Hecke / Zaun	Laub-/Nadelbaum Darstellung	Passive Schutzzeitr.	Haltestelle	
	Laub-/Nadelbaum Symbol	Obertur-/Untertur Hydrant	Lage-/Höhenfestpunkt	

Die tatsächliche Lage und Vollständigkeit der Ver- und Versorgungsleitungen ist bei den einzelnen Ver-/Entsorgungsunternehmen zu erfragen und vor Ort zu überprüfen. Die eingetragenen Daten sind Bestandsplänen entnommen.