


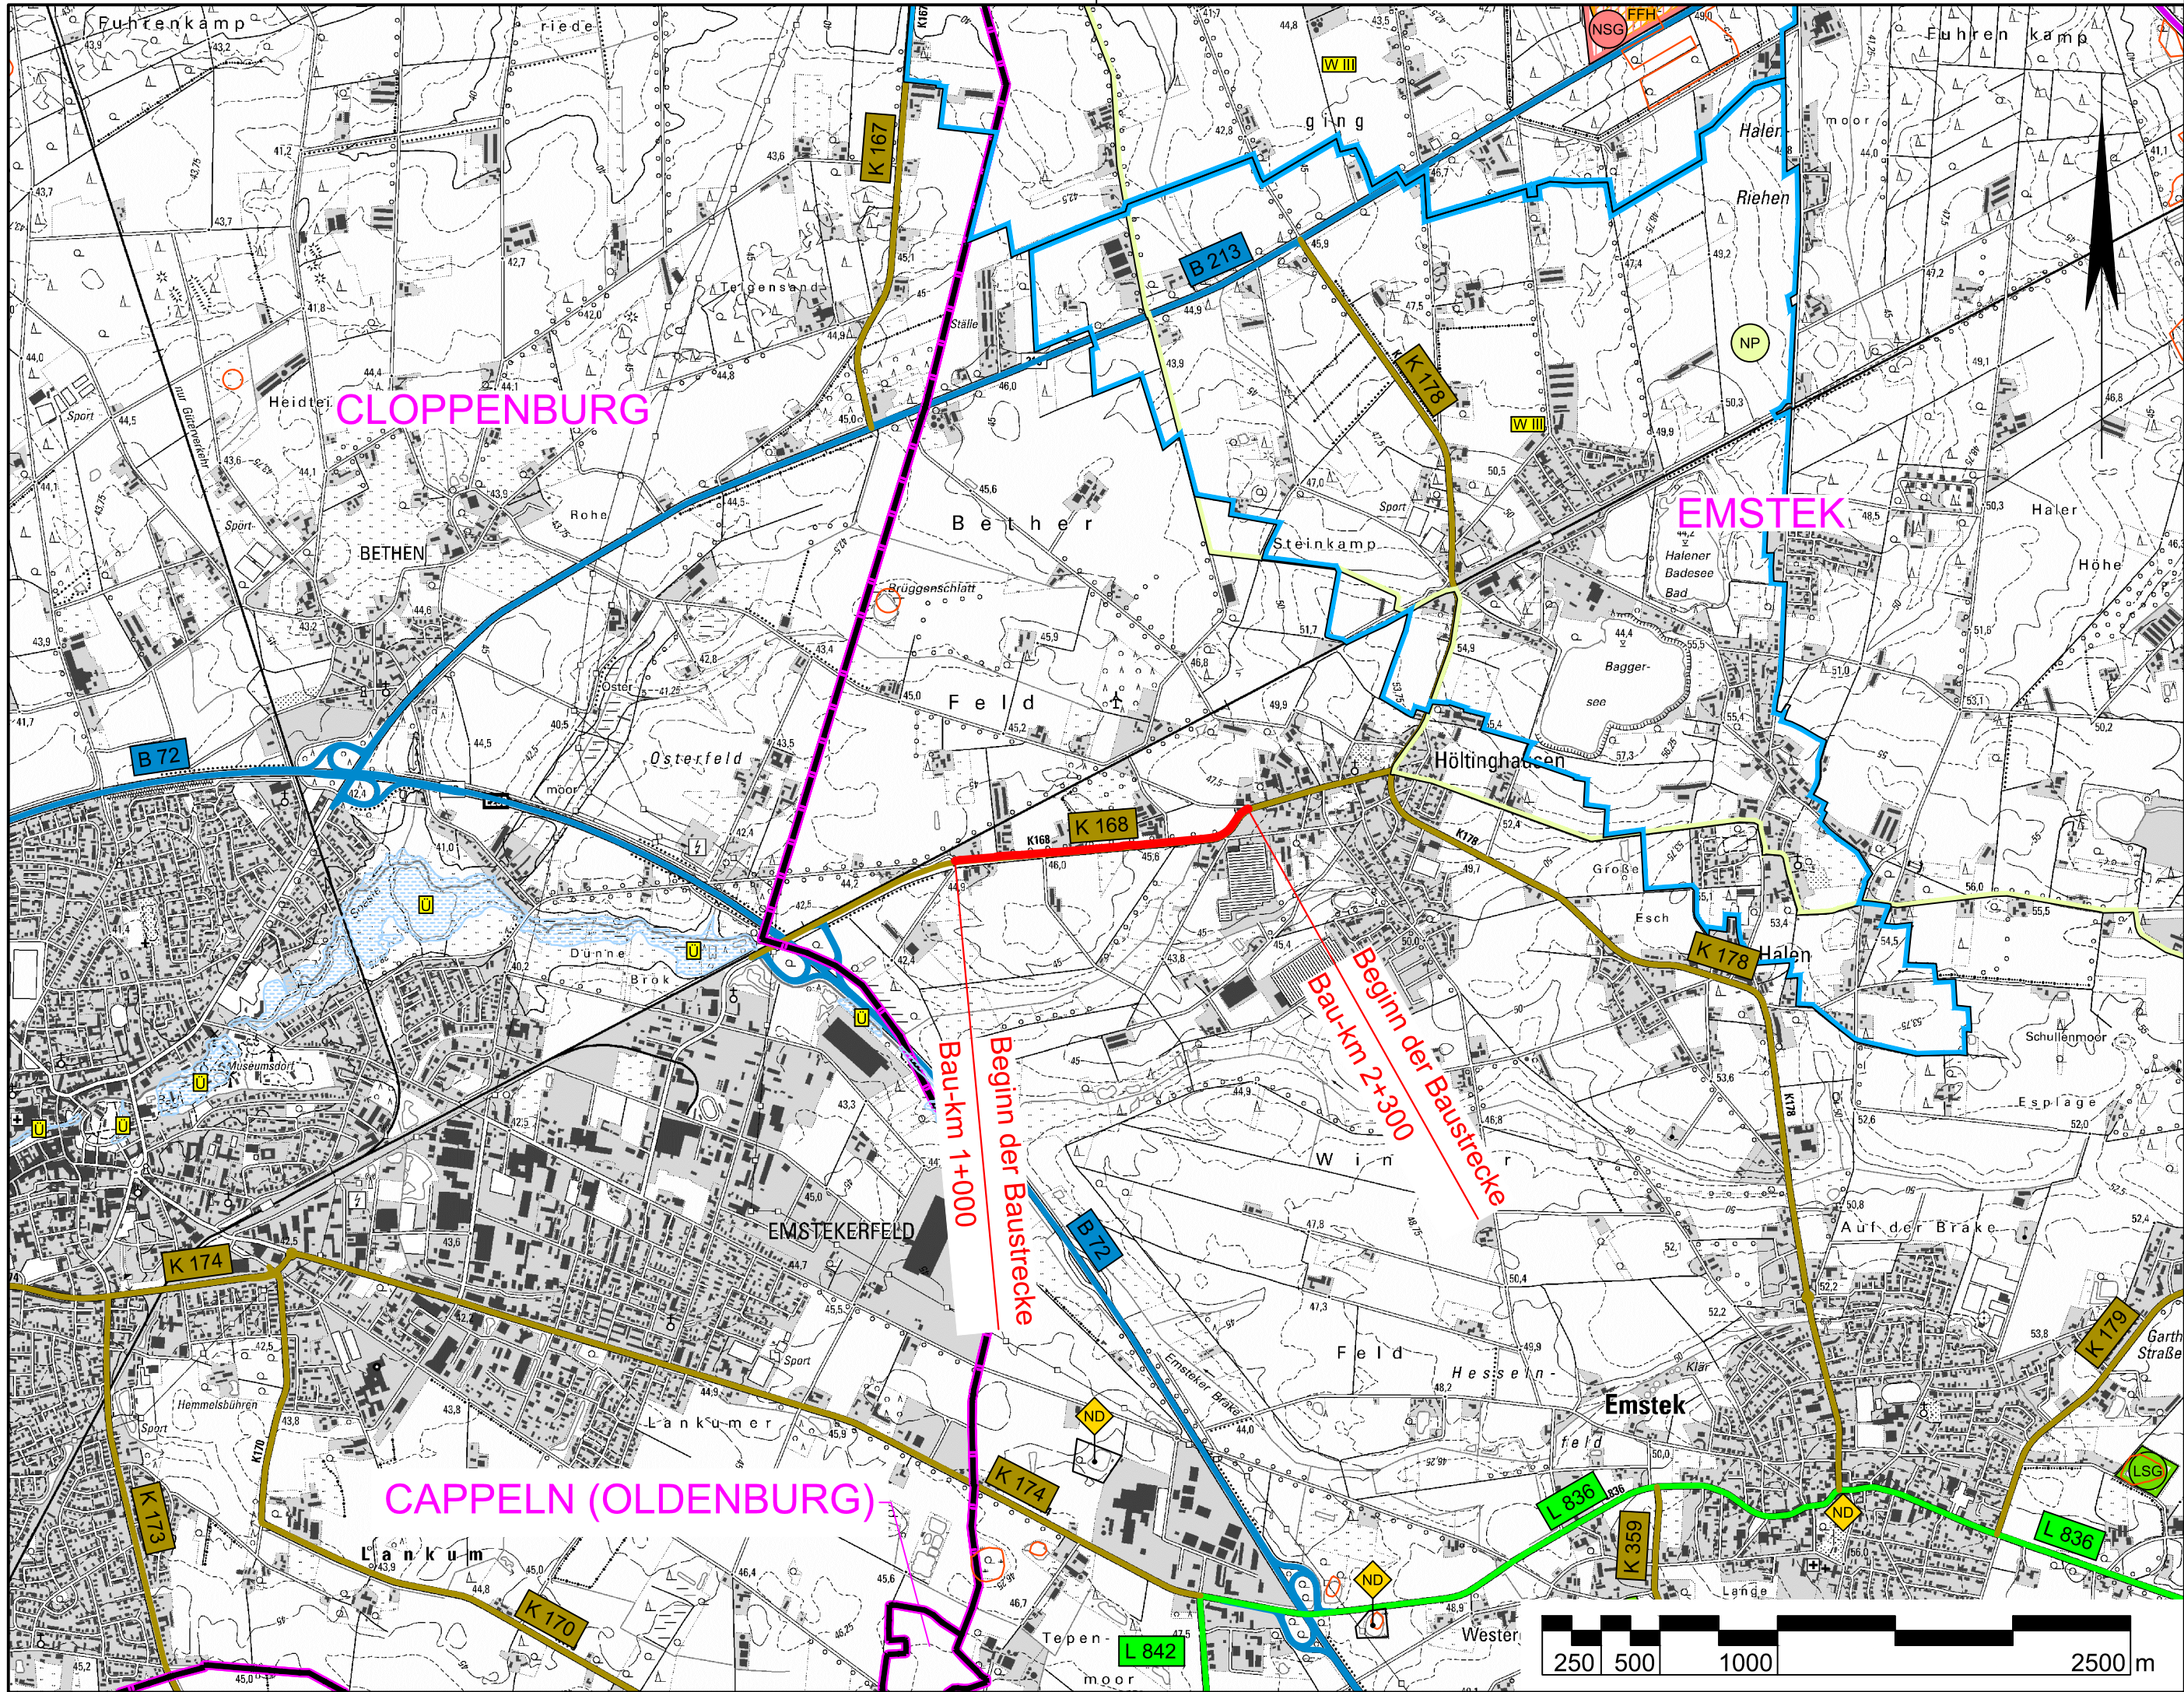

- Zeichenerklärung**
- Straßenbau**
- Baumaßnahme Radwegverbreiterung
- Straßennetz**
- B 72 Bundesstraße
 - L 836 Landesstraße/Staatsstraße
 - K 168 Kreisstraße
- Verwaltungsgrenzen**
- Gemeindegrenze
- Schutzgebiete**
Natur, Landschaft, Wasser
- FFH FFH-Gebiet
 - NSG Naturschutzgebiet
 - LSG Landschaftsschutzgebiet
 - NP Naturpark
 - ND Naturdenkmal
 - gesetzlich geschütztes Biotop
 - Ü Überschwemmungsgebiet
 - W III Wasserschutzzone III

- Quelle:**
- Deutsche Topografische Karte: Auszug aus den Geobasisdaten des Landesamtes für Geoinformationen und Landesvermessung Niedersachsen © 2023 LGLN
- Verwaltungsgrenzen: Auszug aus den Geobasisdaten des Landesamtes für Geoinformationen und Landesvermessung Niedersachsen © 2020 LGLN
- Klassifiziertes Straßennetz: Geofachdaten NLSTBV © 2019
- Schutzgebiete: Niedersächsischer Landesbetrieb für Wasserwirtschaft, Küsten- und Naturschutz NI WKN © 2015-2023 dl-de/by-2-0

Anlage 4 zu TOP 7


VORABZUG
Bearbeitungsstand vom: 2023-11-23

Lagebezug: ETRS89 UTM 32N			
5.			
4.			
3.			
2.			
1.			
Nr.	Art der Änderung	Datum	Zeichen
Entwurfsbearbeitung:		Datum	Zeichen
 INGENIEURPLANUNG GmbH & Co. KG Marie-Curie-Str. 4a • 49134 Wallenhorst Tel. 05407/880-0 • Fax 05407/880-88		bearbeitet	2023-11 Sh
		gezeichnet	2023-11 Bec
		geprüft	
Wallenhorst, 2023-11-		freigegeben	
Plad: H:\LK-CLP\222342\PLAENE\STIVU\st_uekart01_k168.dwg(b1)			

**Landkreis Cloppenburg**
WIRTSCHAFT

Radwegverbreiterung im Zuge der K 168
Voruntersuchung

Übersichtskarte	Maßstab 1:25000	Unterlage: 2.2 Blatt Nr.: 1
Aufgestellt:	Genehmigt:	

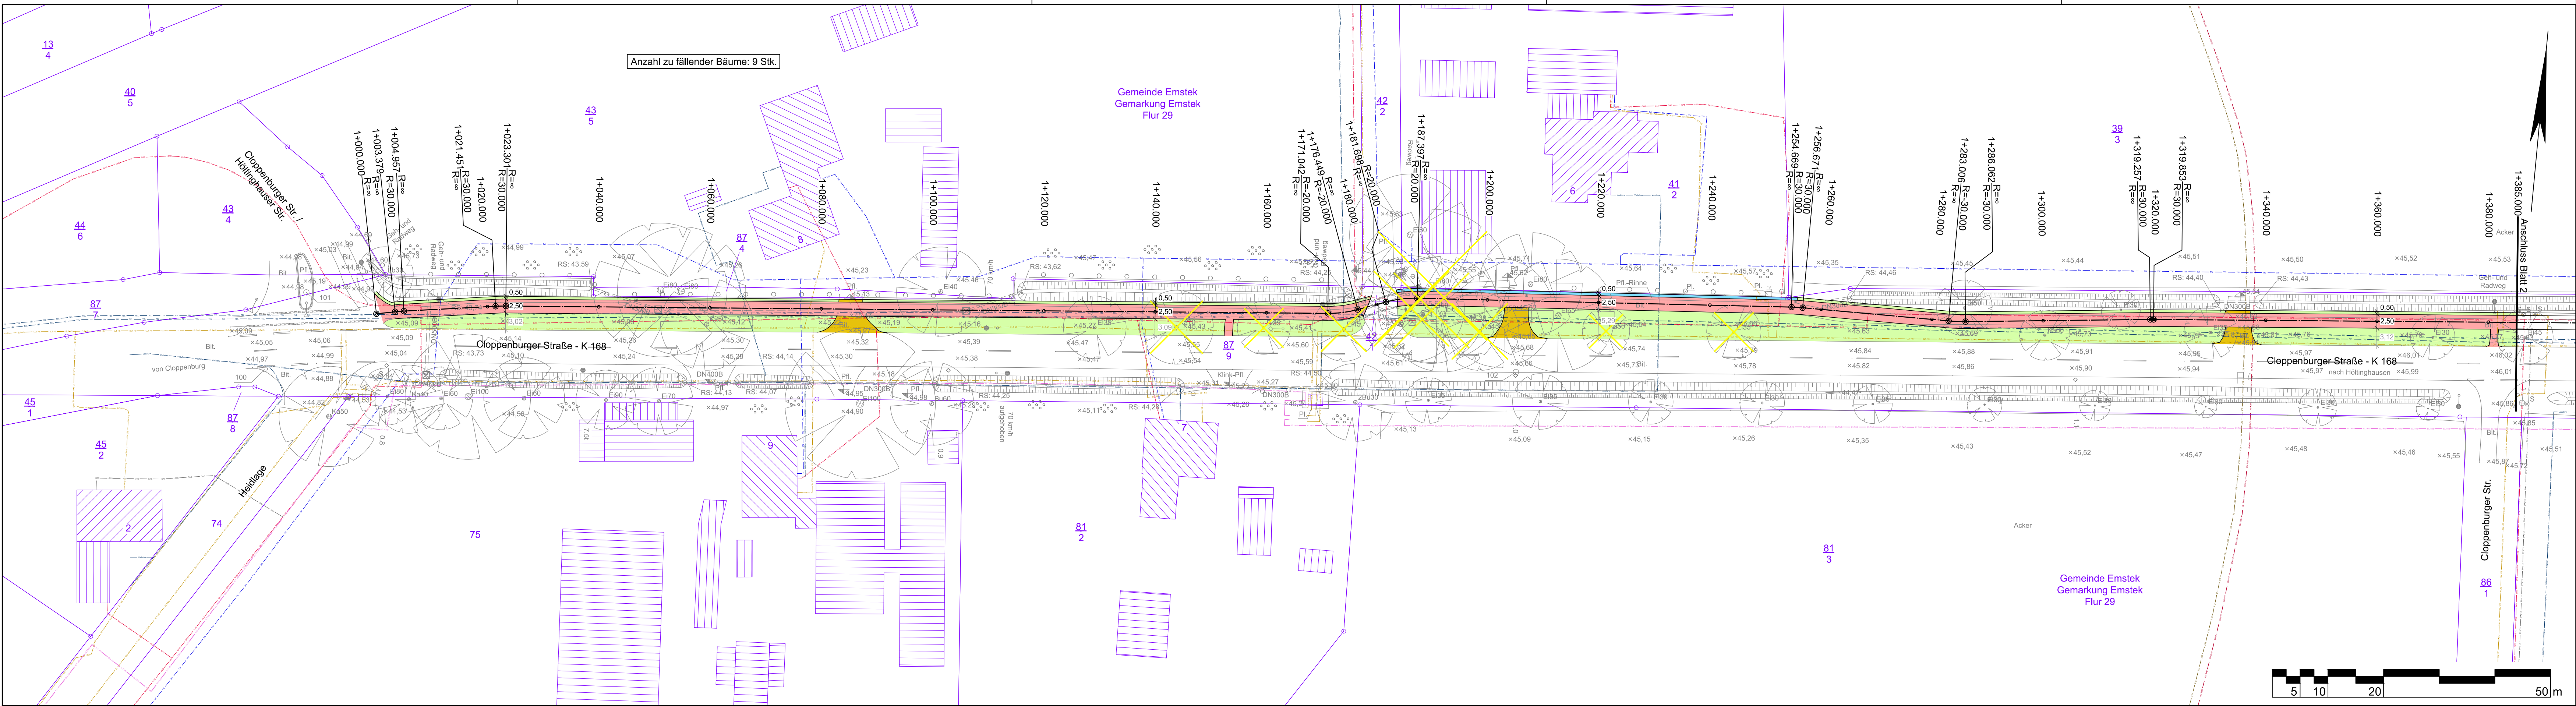

Quelle:
ALK: Auszug aus den Geobasisdaten der Niedersächsischen Vermessungs- und Katasterverwaltung © LGLN © 2022
Vermessung: IPW INGENIEURPLANUNG GmbH & Co KG Marie-Curie-Str. 4a • 49134 Wallenhorst Tel. 05407/880-0 • Fax 05407/880-88 vom 29.11.2022

Zeichenerklärung		Vermessung	
	Gemarkungsgrenze		Zufahrt / Zugang
	Flurgrenze		Pegelstelle
	Mauer / Stützmauer		Laub-/Nadelbaum Darstellung
	Hecke / Zaun		Laub-/Nadelbaum Symbol
	Schacht vorhanden		Rohrdurchlass
	Schleier Wasser/Gas		Schieber Wasser/Gas
	Straßenablauf		Passive Schutzzeitr.
	Oberruhr-/Unterruhr Hydrant		Oberruhr-/Unterruhr
	Kilometerstein/-schild		Lampenmast
	Haltestelle		Haltestelle
	Lage-/Höhenfestpunkt		Lage-/Höhenfestpunkt

Die tatsächliche Lage und Vollständigkeit der Ver- und Entsorgungsleitungen ist bei den einzelnen Ver-/Entsorgungsunternehmen zu erfragen und vor Ort zu überprüfen. Die eingetragenen Daten sind Bestandsplänen entnommen.

Zeichenerklärung	
	Straßenbau
	Zufahrt / Zugang
	Geh-/Radweg (Apshalt)
	Gehweg / Wartefläche (Pflaster)
	Bankett / Trennstreifen
	Grünstreifen
	Graben
	Entwässerungsrinne
	Baum entfällt
Bestand	
	Trinkwasserleitung (OOWV, pdf vom 30.11.2022)
	Stromleitung außer Betrieb (EWE-Netz, pdf vom 18.11.2022)
	Stromleitung (Pledoc, pdf vom 01.11.2022)
	Stromleitung Mittelspannung (EWE-Netz, pdf vom 18.11.2022)
	Stromleitung Niederspannung (EWE-Netz, pdf vom 18.11.2022)
	Lichtwellenleiter (Pledoc, pdf vom 01.11.2022)
	Gasleitung (EWE-Netz, pdf vom 18.11.2022)
	Gasleitung Hochdruck (EWE-Netz, pdf vom 18.11.2022)
	Gasleitung Hochdruck Pipeline (Pledoc, pdf vom 01.11.2022)
	Gasleitung stillgelegt (EWE-Netz, pdf vom 18.11.2022)
	Telekommunikationsleitung (EWE-Netz, pdf vom 18.11.2022)
	Telekommunikationsleitung außer Betrieb (EWE-Netz, pdf vom 18.11.2022)
	Vodafone-Leitung (Vodafone, pdf vom 22.11.2022)

VORABZUG
Bearbeitungsstand vom: 2023-11-16


Lagebezug: ETRS89 UTM 32N		
5.		
4.		
3.		
2.		
1.		
Nr.	Art der Änderung	Datum Zeichen

Entwurfsbearbeitung: IPW INGENIEURPLANUNG GmbH & Co KG Marie-Curie-Str. 4a • 49134 Wallenhorst Tel. 05407/880-0 • Fax 05407/880-88	bearbeitet	Datum	Zeichen
	gezeichnet	2023-11	Sh
	geprüft	2023-11	Bec
	freigegeben		

Wallenhorst, 2023-11-
Pfad: H:\LK-CLP\222342\PLAENE\STV\Ust_ltp03_k168.dwg(b1)

Landkreis Cloppenburg
WIRTSCHAFTS-AMT

Radwegverbreiterung im Zuge der K 168 Voruntersuchung		
Lageplan	Maßstab 1:500	Unterlage: 5.2.1 Blatt Nr.: 1
Aufgestellt:	Genehmigt:	

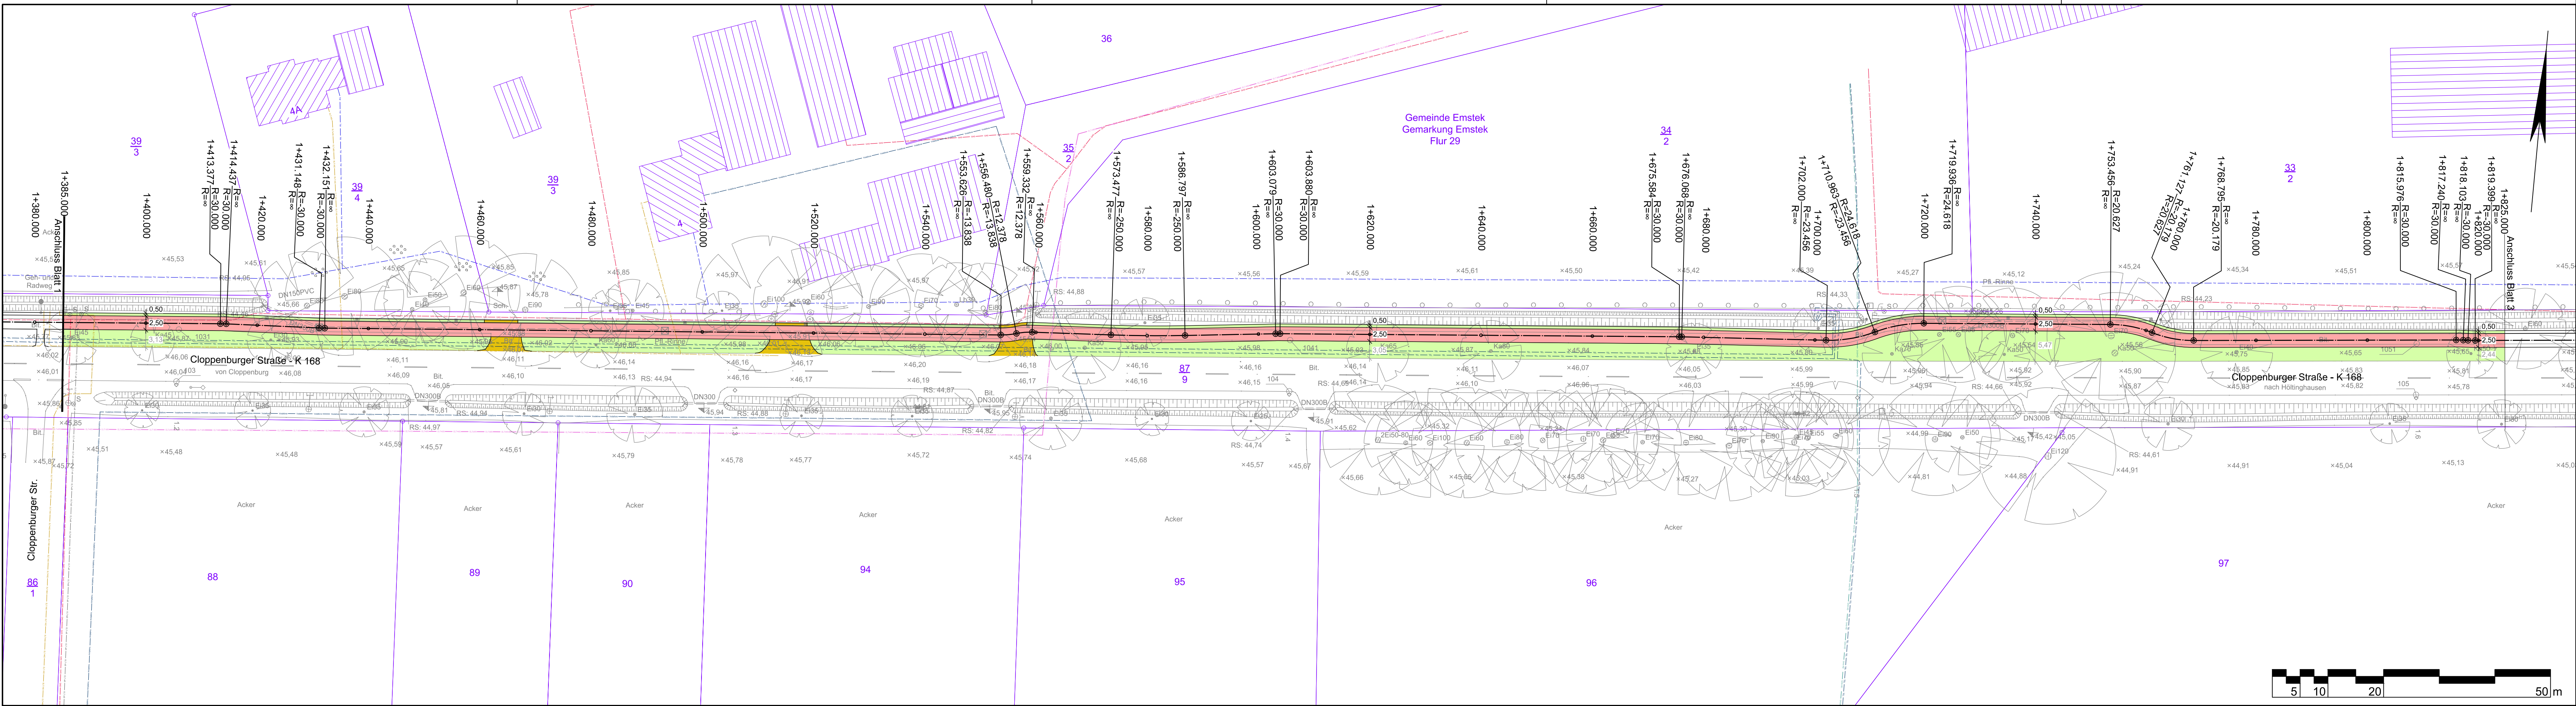

Quelle:
ALK: Auszug aus den Geobasisdaten der Niedersächsischen Vermessungs- und Katasterverwaltung © 2022
Vermessung: IPW INGENIEURPLANUNG GmbH & Co KG vom 29.11.2022

Zeichenerklärung		Vermessung	
	Gemarkungsgrenze		Flurgrenze
	Mauer / Stützmauer		Laub-/Nadelbaum Darstellung
	Hecke / Zaun		Laub-/Nadelbaum Symbol
	Beton- / Holzmast		Stahlgitter-/rohrmast
	Schacht vorhanden		Rohrdurchlass
	Schleiber Wasser/Gas		Kilometerstein/-schild
	Straßenablauf		Lampenmast
	Passive Schutzzeitr.		Haltestelle
	Oberflur-/Unterflur Hydrant		Lage-/Höhenfestpunkt

Die tatsächliche Lage und Vollständigkeit der Ver- und Entsorgungsleitungen ist bei den einzelnen Ver-/Entsorgungsunternehmen zu erfragen und vor Ort zu überprüfen. Die eingetragenen Daten sind Bestandsplänen entnommen.

Zeichenerklärung	
	Straßenbau
	Zufahrt / Zugang
	Geh-/Radweg (Apshalt)
	Gehweg / Wartefläche (Pflaster)
	Bankett / Trennstreifen
	Grünstreifen
	Graben
	Entwässerungsrinne
	Baum entfällt
Bestand	
	Trinkwasserleitung (OOWV, pdf vom 30.11.2022)
	Stromleitung außer Betrieb (EWE-Netz, pdf vom 18.11.2022)
	Stromleitung (Pledoc, pdf vom 01.11.2022)
	Stromleitung Mittelspannung (EWE-Netz, pdf vom 18.11.2022)
	Stromleitung Niederspannung (EWE-Netz, pdf vom 18.11.2022)
	Lichtwellenleiter (Pledoc, pdf vom 01.11.2022)
	Gasleitung (EWE-Netz, pdf vom 18.11.2022)
	Gasleitung Hochdruck (EWE-Netz, pdf vom 18.11.2022)
	Gasleitung Hochdruck Pipeline (Pledoc, pdf vom 01.11.2022)
	Gasleitung stillgelegt (EWE-Netz, pdf vom 18.11.2022)
	Telekommunikationsleitung (EWE-Netz, pdf vom 18.11.2022)
	Telekommunikationsleitung außer Betrieb (EWE-Netz, pdf vom 18.11.2022)
	Vodafone-Leitung (Vodafone, pdf vom 22.11.2022)

VORABZUG
Bearbeitungsstand vom: 2023-11-16

Lagebezug: ETRS89 UTM 32N		
5.		
4.		
3.		
2.		
1.		
Nr.	Art der Änderung	Datum

Entwurfsbearbeitung:	 IPW INGENIEURPLANUNG GmbH & Co.KG Marie-Curie-Str. 4a • 49134 Wallenhorst Tel. 05407/880-0 • Fax 05407/880-68		Datum	Zeichen
		bearbeitet	2023-11	Sh
		gezeichnet	2023-11	Bec
		geprüft		
		Wallenhorst, 2023-11-		freigegeben

Pfad: H:\LK-CLP\222342\PLAENE\STV\Ust_lp03_k168.dwg(tbl2)

Landkreis Cloppenburg
WIRTSCHAFT

Radwegverbreiterung im Zuge der K 168 Voruntersuchung		
Lageplan	Maßstab 1:500	Unterlage: 5.2.1 Blatt Nr.: 2
Aufgestellt:	Genehmigt:	



Bestand















Trinkwasserleitung (OÖWW, pdf vom 30.11.2022)
 Stromleitung außer Betrieb (EWE-Netz, pdf vom 18.11.2022)
 Stromleitung (Pledoc, pdf vom 01.11.2022)
 Stromleitung Mittelspannung (EWE-Netz, pdf vom 18.11.2022)
 Stromleitung Niederspannung (EWE-Netz, pdf vom 18.11.2022)
 Lichtwellenleiter (Pledoc, pdf vom 01.11.2022)
 Gasleitung (EWE-Netz, pdf vom 18.11.2022)
 Gasleitung Hochdruck (EWE-Netz, pdf vom 18.11.2022)
 Gasleitung Hochdruck Pipeline (Pledoc, pdf vom 01.11.2022)
 Gasleitung stillgelegt (EWE-Netz, pdf vom 18.11.2022)
 Telekommunikationsleitung (EWE-Netz, pdf vom 18.11.2022)
 Telekommunikationsleitung außer Betrieb (EWE-Netz, pdf vom 18.11.2022)
 Vorfabrikelleitung (Vorfabrike, pdf vom 22.11.2022)

Lagebezug: ETRS89 UTM 32N

IN:	AN DER FACHLEHRUNG	Datum:	Zeichen:
Entwurfsbearbeitung:	 INGENIEURPLANUNG GmbH & Co KG Mare-Curte-Str. 44 • 49134 Wallenhorst Tel. 05497/880-0 • Fax 05497/880-98		
		bearbeitet	2023-11 Sh
		gezeichnet	2023-11 Bec
		geprüft	
Wallenhorst, 2023-11-		freigegeben	

