



Gemeinde Essen (Oldenburg) · Postfach 11 62 · 49627 Essen (Oldenburg)

Landkreis Cloppenburg
61.9 Kreisstraßen
z.Hd. Frau Breer
Eschstraße 29

49661 Cloppenburg

Rathaus · Peterstraße 7
49632 Essen (Oldenburg)
Telefon: 05434 – 88 0
Telefax: 05434 – 88 38

www.essen-oldb.de
gemeinde@essen-oldb.de



Öffnungszeiten:

Montag bis Freitag: 08.30 Uhr bis 12.00 Uhr
Montag und Dienstag: 14.00 Uhr bis 16.00 Uhr
Donnerstag: 14.00 Uhr bis 18.00 Uhr

*Br 20/03. 2 1903
BU 20.3*

Fachbereich II
Bauamt
Marktstraße 5

Bearbeiter(in):
Herr Zumbrägel

Durchwahl: 05434 – 88 11
E-Mail: b.zumbraegel@essen-oldb.de

Essen (Oldenburg)
17.03.2020

Verlängerung des Radweges an der K176 (Bartmannsholter Straße) von der Gemeindestraße Großer Bruch bis zur B68 (Cloppenburg Straße) einschließlich Bahnübergang (ca. 100 m Lückenschluss)

hier: Antrag auf 75 %-tige Beteiligung des Landkreises Cloppenburg an den nicht geförderten Kosten

Sehr geehrte Frau Breer,

für den o.a. Lückenschluss des Radweges an der K176 einschließlich Bahnübergang beantragt die Gemeinde, dass der Landkreis entsprechend der aktuellen Regelung bei Radwegen an Kreisstraßen sich mit 75 % an den nicht geförderten Kosten beteiligt.

An den Gesamtkosten des Bahnüberganges muss sich der Landkreis als Straßenbaulastträger mit 1/3 beteiligen. Für diesen 1/3 Anteil einschließlich Radweg bis zur B68 würde der Landkreis eine 60 % prozentige GVFG-Förderung beantragen. Den 40 %-tigen Restanteil würde somit der Landkreis zu 75 % und die Gemeinde zu 25 % tragen.

Neben der Erhöhung der Verkehrssicherheit durch den Lückenschluss spielen für den Antrag auch Überlegungen der Deutschen Bahn zusammen mit der Gemeinde Essen (Oldenburg) eine Rolle. Geplant ist evtl. die Schließung des südlich gelegenen Bahnüberganges der Gemeindestraße „Am Forst“ und der Neubau eines Ersatzweges bis zur Gemeindestraße „Großer Bruch“, wo durch sich die Verkehrsmenge im Aufmündungsbereich K176/Großer Bruch erhöhen würde.

Nach Beratung im Verkehrsausschuss bittet die Gemeinde den Landkreis Cloppenburg gegenüber der Deutschen Bahn die Erforderlichkeit der Verlängerung des Radweges an der K176 einschließlich Bahnübergang deutlich zu machen.

Bankverbindungen der Gemeinde Essen (Oldenburg)

Landessparkasse zu Oldenburg
Oldenburgische Landesbank
Volksbank Essen-Cappeln e.G.
Postbank Hannover

IBAN: DE94 2805 0100 0083 4040 04
IBAN: DE84 2802 0050 3843 5566 00
IBAN: DE72 2806 3526 0010 2431 00
IBAN: DE79 2501 0030 0004 5633 01

BIC: SLZODE22XXX
BIC: OLBODEH2XXX
BIC: GENODEF1ESO
BIC: PBNKDEFF250



In dem anliegenden Vorabzug der Planung vom Ingenieurbüro Tovar und Partner aus dem Jahr 2010 ist der Radweg bis zur B68 bereits aufgenommen worden.

Für Rückfragen stehe ich gerne zur Verfügung.

Mit freundlichen Grüßen


Kreßmann

Anlagen:

- Übersichtslageplan (Maßstab 1:5.000)
- Vorabzug Planung Tovar und Partner (Maßstab 1:500)



Bankverbindungen der Gemeinde Essen (Oldenburg)

Landessparkasse zu Oldenburg
Oldenburgische Landesbank
Volksbank Essen-Cappeln e.G.
Postbank Hannover

IBAN: DE94 2805 0100 0083 4040 04
IBAN: DE84 2802 0050 3843 5566 00
IBAN: DE72 2806 3526 0010 2431 00
IBAN: DE79 2501 0030 0004 5633 01

BIC: SLZODE22XXX
BIC: OLBODEH2XXX
BIC: GENODEF1ESO
BIC: PBNKDEFF250



Auszug aus der Liegenschaftskarte

Maßstab 1: 5000

Gemeinde Essen/Oldb

Der Bürgermeister

Peterstraße 7

Gemarkung : Essen (Oldenburg)

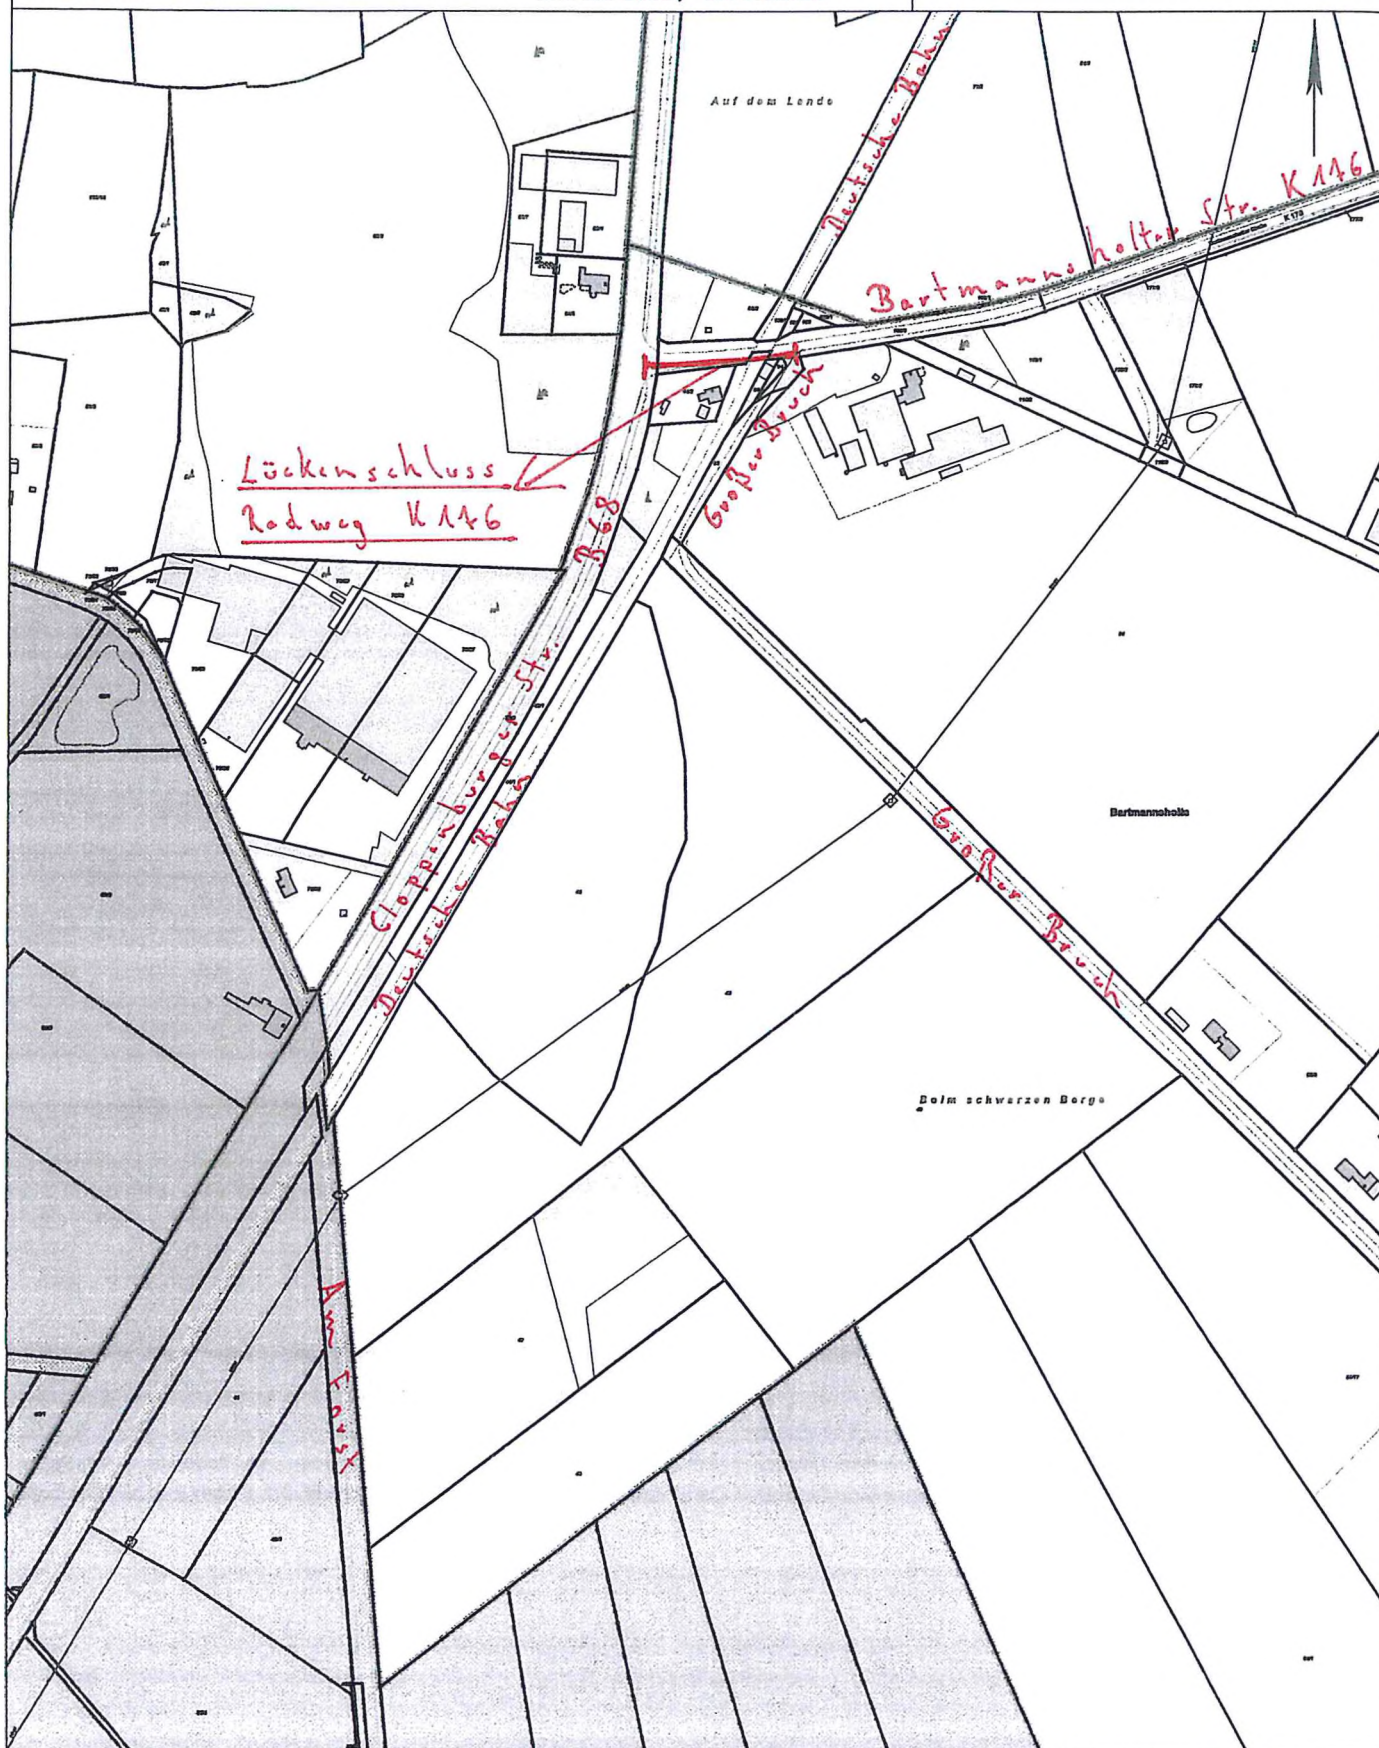
Gemeinde : Essen/Oldb.

Flur : 25

Flurstück : 46

Essen/Oldb, 17.03.2020

49632 Essen/Oldb.



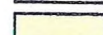
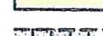
Dieser Auszug ist maschinell erstellt und wird nicht unterschrieben. Auszüge aus der Liegenschaftskarte sind gesetzlich geschützt. Die Vervielfältigung ist nur für eigene, nichtgewerbliche Zwecke gestattet (§13 Absatz 4 Niedersächsisches Vermessungs- und Katastergesetz vom 2. Juli 1985 Nds. GVBl. S. 187). Der Grundriss ist aus einer Karte kleineren Maßstabs erstellt worden. Die Genauigkeit entspricht nur der geometrischen Qualität der ursprünglichen Karte.

Bestand:

-  Einfahrt
-  Eingang
-  Baum
-  Schachtdeckel (rund)
-  Straßenablauf
-  Wasserschieber
-  Hydrant
-  Gasschieber
-  Kabelkasten OI
-  Kabelkasten UI
-  Holzmast
-  Stahlrohrmast
-  Höhenhilfspunkt
-  Bank

-  Straßenbeleuchtung
-  Ampel
-  Höhen
-  Mauer
-  Zaun
-  Hecke
-  Querneigung
-  Einfahrten
-  Höhenlinien

Planung:

-  Asphalt
-  Grünanlage
-  2-reihige Rinne 16/16/14, grau
-  Baum
-  Straßenbeleuchtung
-  Straßenablauf
-  Querneigung

VORABZUG

Stand: 28.06.2010

3			
2			
1			
Nr.	Art der Änderung	Datum	bearbeitet



**Ingenieurbüro
Hans Tovar & Partner**
Beratende Ingenieure GbR



Gemeinde Essen (Oldb.)

Landkreis Cloppenburg

**Entwurf
Straßenbau**

Radweg "Bartmannsholter Straße K 176"

Lageplan

Wasserwirtschaft
Abwassertechnik
Wasserversorgung
Straßenbau · Verkehr
Landschaftsplanung
Stadtplanung
Ingenieurvermessung
Geoinformationssysteme

Am Brink 19
49593 Bersenbrück
Telefon 0 54 39 / 60 93-0
Telefax 0 54 39 / 60 93-20
www.ibt-web.de

Anlage: 7	Ausfertigung:	bearbeitet: Hu/Tv	Bersenbrück, den
Blatt-Nr.: 1	Maßstab: 1:500	geprüft:	
	Projekt-Nr.: 411.066	vermessen: St 04/2010	