

Anlage 2 zu TOP 9

Gemeinde Barbel
Gemarkung Barbel
Flur 1

Verbreiterung der K307
beidseitig von 5,0m auf 6,0m
von 0+070 bis 0+500

Radwegverbreiterung
einseitig von 1,80m auf 2,50m

Straßenverbreiterung

Straßenverbreiterung

- Böschung
- 150 m Bankett
- 6,00 m Fahrbahn
- 150 m Bankett
- Böschungsanpassung
- vorh. Grabensohle
- Böschungsanpassung
- 0,50 m Bankett
- 2,50 m Radweg
- 0,50 m Bankett
- Graben

2.			
1.			
Nr.	Art der Änderung	Datum	Name

Vorentwurf Stand: 09.02.2023

INGENIEURGESELLSCHAFT FÜR BAU- UND VERMESSUNGSWESEN igbv André Novotny - Beratender Ingenieur -		22034-02-05-001-23-02-09	
Käthe-Krüger-Straße 17 21337 Lüneburg Tel. 0 41 31 86 34 -0 Fax 0 41 31 86 34 -10 planung@igbv.de	Neue Straße 16 21244 Buchholz l. d. N. Tel. 0 41 81 28 77 -0 Fax 0 41 81 28 77 -11 planung@igbv.de	Datum	Name
bearbeitet	Feb. 2023	Drews	
gezeichnet	Feb. 2023	Drews/Tappe	
geprüft	Feb. 2023		

Blatt 1	2	3	4	5	6	7	8	9	10	11	12	13	14
---------	---	---	---	---	---	---	---	---	----	----	----	----	----

Landkreis Cloppenburg

vertreten durch: Niedersächsische Landesbehörde für Straßenbau und Verkehr - Geschäftsbereich Lingen -		Unterlage	5
		Blatt Nr	1
		Reg. Nr.	
Datum	Zeichen		

**Fahrbahn- und Radwegverbreiterung
im Zuge der K307 und K351**
K 307 von Abschnitt 10 Station 0.000 - Station 0.499
und Abschnitt 20 Station 0.000 - Station 3.991
K 351 von Abschnitt 10 Station 0.000 - Station 1.010
inkl. Radwegneubau ab Station 0.785

Aufgestellt:
Lingen, den
**Niedersächsische Landesbehörde für Straßenbau und Verkehr
Geschäftsbereich Lingen**

Genehmigt:
Lingen, den
**Niedersächsische Landesbehörde für Straßenbau und Verkehr
Geschäftsbereich Lingen**

ZEICHENERKLÄRUNG	
	Gemarkungsgrenze
	Flurgrenze
	Flurstücksgrenze
	Mauer
	Hecke
	Stahlgittermast
	Stahlrohrmast
	Betonmast
	Holzmast
	Beleuchtung vorh.
	Schacht vorh.
	Schieber Wasser
	Schieber Gas
	Oberflurhydrant
	Unterflurhydrant
	Kabelkasten Eit. / P.
	Straßenablauf vorh.
	Straßenablauf gepl.
	Mulde / Graben
	Zufahrt
	Zugang


Unterirdische Ver- und Versorgungsleitungen		Oberirdische Versorgungsleitungen	
	Wasserleitung (vorh.)		Hochspng. (vorh.)
	Gasleitung (vorh.)		Beleuchtung (vorh.)
	Femmelkabel (vorh.)		Beleuchtungskabel (vorh.)
	Femmelkabel (neu)		
	Regenwasserleitg. (vorh.)		
	Regenwasserleitg. (neu)		
	Schmutzwasserleitg. (vorh.)		
	Schmutzwasserleitg. (neu)		

Für die Vollständigkeit und Richtigkeit der in den Plänen eingetragenen Leitungen wird keine Gewähr übernommen! Die genaue Lage und Tiefe der einzelnen Leitungen ist bei den jeweiligen Versorgungsträgern zu erfragen!

Abkürzungen für Baumarten		
Ah = Ahorn	Fi = Fichte	Ta = Tanne
Kas = Kastanie	Bi = Birke	We = Weide
Bu = Buche	Ki = Kiefer	Erl = Erle
Obst = Obstbaum	Li = Linde	
Laub = Laubbaum	Ei = Eiche	
Es = Esche	Pap = Pappel	

Abkürzungen für Befestigungsarten	
Bet. = Betonbefestigung	OB = Oberboden
BT = Betonsteine	GR = Grand
GP = Großpflaster	PL = Platten
KP = Kleinpflaster	RA = Rasen
WB = Wabensteine	

Grundplan LS-ETRS89(UTM32N) / HS DHHN2016	Blatt Nr. 1	gezeichnet: eberhardt - die Ingenieure 45545 Tecklenburg	Februar 2022
terrestr. Aufnahme vom: Februar 2022	verm. techn. / bautechn. Feldvergleich:	gezeichnet: LGLN	Dez. 2021
Grundplan Kataster	Blatt Nr. 1	gezeichnet: LGLN	Dez. 2021
Maßnahme: Fahrbahn- und Radwegverbreiterung im Zuge der K307/K351	Maßstab 1:1000, Grundlage: ALK Stand: 07/2022	gezeichnet: LGLN	Dez. 2021

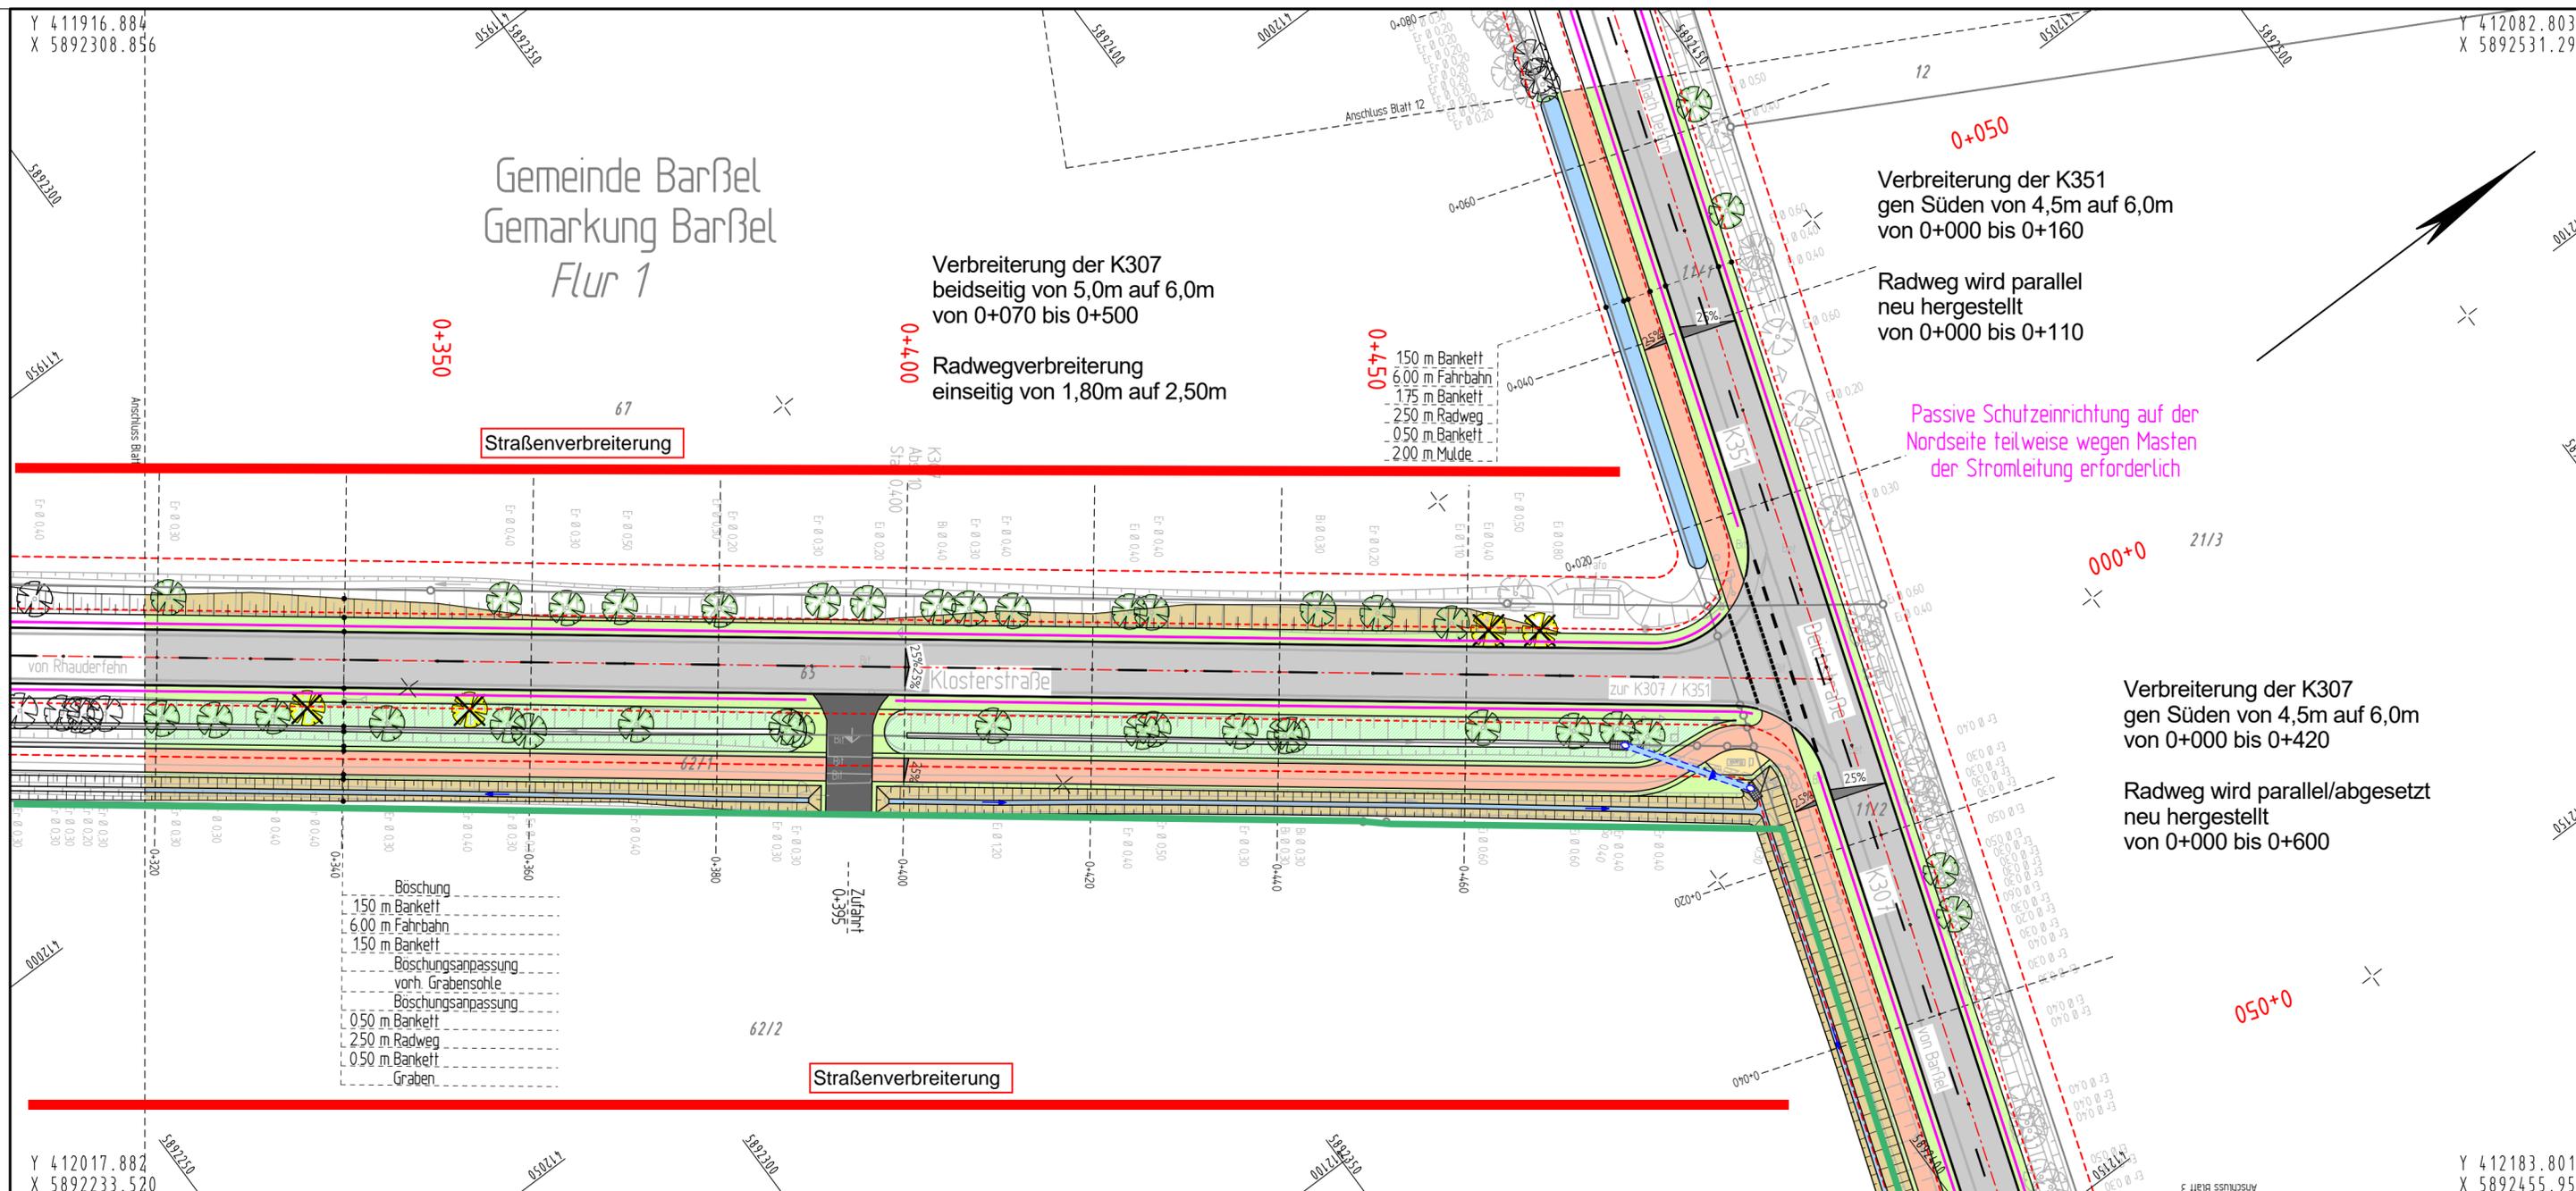

2.			
1.			
Nr.	Art der Änderung	Datum	Name

Vorentwurf Stand:09.02.2023.....

INGENIEURGESELLSCHAFT FÜR BAU- UND VERMESSUNGSWESEN igbv André Novotny - Beratender Ingenieur -		22034-02-05-002-23-02-09	
Käthe-Krüger-Straße 17 21337 Lüneburg Tel. 0 41 31 86 34 -0 Fax 0 41 31 86 34 -10 planung@igbv.de	Neue Straße 16 21244 Buchholz i. d. N. Tel. 0 41 81 28 77 -0 Fax 0 41 81 28 77 -11 planung@igbv.de	Datum	Name
Lüneburg, den 09.02.2023		bearbeitet	Feb. 2023 Drews
		gezeichnet	Feb. 2023 Drews/Tappe
		geprüft	Feb. 2023

Blatt: 1	2	3	4	5	6	7	8	9	10	11	12	13	14
----------	---	---	---	---	---	---	---	---	----	----	----	----	----

Landkreis Cloppenburg

vertreten durch:

**Niedersächsische Landesbehörde
für Straßenbau und Verkehr
- Geschäftsbereich Lingen -**

Unterlage	5
Blatt Nr	2
Reg. Nr.	
Datum	Zeichen

**Fahrbahn- und Radwegverbreiterung
im Zuge der K307 und K351**

K 307 von Abschnitt 10 Station 0.000 - Station 0.499
und Abschnitt 20 Station 0.000 - Station 3.991
K 351 von Abschnitt 10 Station 0.000 - Station 1.010
inkl. Radwegneubau ab Station 0.785

nachgeprüft

Lageplan

Maßstab 1 : 500

<p style="text-align: center;">Aufgestellt:</p> <p style="text-align: center;">Lingen, den</p> <p style="text-align: center;">Niedersächsische Landesbehörde für Straßenbau und Verkehr Geschäftsbereich Lingen</p> <p style="text-align: center;">im Auftrage:</p>	<p style="text-align: center;">Genehmigt:</p> <p style="text-align: center;">Lingen, den</p> <p style="text-align: center;">Niedersächsische Landesbehörde für Straßenbau und Verkehr Geschäftsbereich Lingen</p> <p style="text-align: center;">im Auftrage:</p>
--	--

ZEICHENERKLÄRUNG	
	Gemarkungsgrenze
	Flurgrenze
	Flurstücksgrenze
	Mauer
	Hecke
	Zaun
	Stahlgittermast
	Stahlrohrmast
	Betonmast
	Holzmast
	Beleuchtung vorh.
	Schacht vorh.
	Schieber Wasser
	Schieber Gas
	Oberflurhydrant
	Unterflurhydrant
	Kabelkasten Eit. / P.
	Straßenablauf vorh.
	Straßenablauf gepl.
	Mulde / Graben
	Zufahrt
	Zugang


Unterirdische Ver- und Entsorgungsleitungen		Oberirdische Versorgungsleitungen	
	Wasserleitung (vorh.)		Erdkabel Niederspannung (vorh.)
	Erdkabel Mittelspannung (vorh.)		Regenwassertg. (vorh.)
	Gasleitung (vorh.)		Hochspng. (vorh.)
	Beleuchtungskabel (vorh.)		Beleuchtung (vorh.)
	Fernmeldekabel (vorh.)		Beleuchtung (neu)
	Regenwassertg. (neu)		Erdkabel Niederspannung (neu)
	Erdkabel Mittelspannung (neu)		Schmutzwassertg. (vorh.)
	Schmutzwassertg. (neu)		Schmutzwassertg. (neu)
	Gasleitung (neu)		Beleuchtungskabel (neu)
	Fernmeldekabel (neu)		Regenwassertg. (neu)

Für die Vollständigkeit und Richtigkeit der in den Plänen eingetragenen Leitungen wird keine Gewähr übernommen! Die genaue Lage und Tiefe der einzelnen Leitungen ist bei den jeweiligen Versorgungsträgern zu erfragen!

Abkürzungen für Baumarten

Ah = Ahorn	Fi = Fichte	Ta = Tanne
Kas = Kastanie	Bi = Birke	Wei = Weide
Bu = Buche	Ki = Kiefer	Erl = Erle
Obst = Obstbaum	Li = Linde	
Laub = Laubbaum	Ei = Eiche	
Es = Esche	Pap = Pappel	

<p>Grundplan LS-ETRS89(UTM32N) / HS DHHN2016 Blatt Nr. 2</p> <p>terrest. Aufnahme vom: Februar 2022 verm.techn. / bautechn. Feldvergleich:</p>	<p>hergestellt: eberhardt - die Ingenieure 49545 Teckenburg Februar 2022 Unterschrift / Datum</p>
<p>Grundplan Kataster Blatt Nr. 2</p> <p>Maßnahme: Fahrbahn- und Radwegverbreiterung im Zuge der K307/K351 Maßstab 1:1000, Grundlage: ALK Stand: 07/2022</p>	<p>hergestellt: LGLN Dez. 2021 Unterschrift / Datum</p>

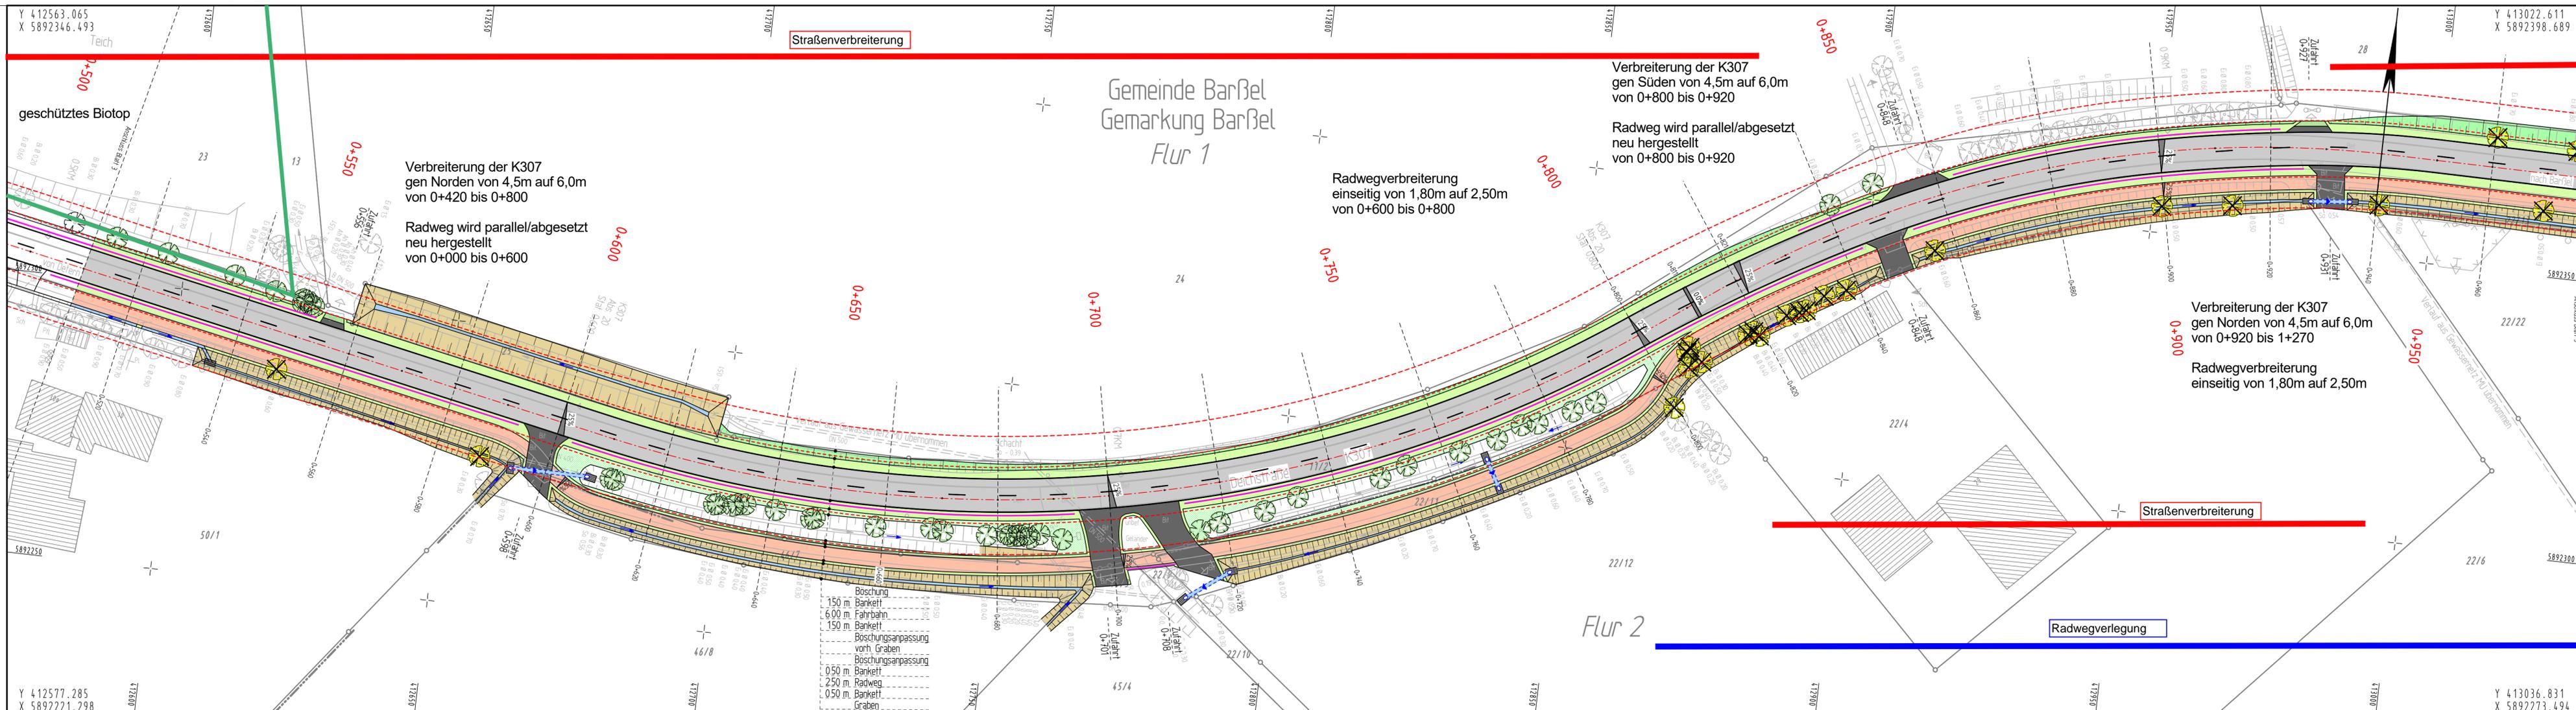

ZEICHENERKLÄRUNG	
	Gemarkungsgrenze
	Flurgrenze
	Flurstücksgrenze
	Mauer
	Hecke
	Zaun
	Stahlgittermast
	Stahlrohrmast
	Betonmast
	Holzmast
	Beleuchtung vorh.
	Schacht vorh.
	Schieber Wasser
	Schieber Gas
	Oberflurhydrant
	Unterflurhydrant
	Kabelkasten Eit. / P.
	Straßenablauf vorh.
	Mulde / Graben
	Zufahrt
	Zugang

Unterirdische Ver- und Versorgungsleitungen		Oberirdische Versorgungsleitungen	
	Wasserleitung (vorh.)		Erdkabel Niederspannung (vorh.)
	Gasleitung (vorh.)		Erdkabel Mittelspannung (vorh.)
	Fernmeldkabel (vorh.)		Beleuchtungskabel (vorh.)
	Regenwasserl. (vorh.)		Schmutzwasserl. (vorh.)
	Schmutzwasserl. (vorh.)		Beleuchtung (vorh.)
	Hochspan. (vorh.)		Beleuchtung (neu)

Für die Vollständigkeit und Richtigkeit der in den Plänen eingetragenen Leitungen wird keine Gewähr übernommen! Die genaue Lage und Tiefe der einzelnen Leitungen ist bei den jeweiligen Versorgungsträgern zu erfragen!

Abkürzungen für Baumarten			
Ah = Ahorn	Fi = Fichte	Ta = Tanne	
Kas = Kastanie	Bi = Birke	Wei = Weide	
Bu = Buche	Ki = Kiefer	Erl = Erle	
Obst = Obstbaum	Li = Linde		
Laub = Laubb Baum	Ei = Eiche		
Es = Esche	Pap = Pappel		

Abkürzungen für Befestigungsarten			
Bet. = Betonbefestigung	OB = Oberboden		
BT = Betonsteine	GR = Grand		
GP = Großpflaster	PL = Platten		
KP = Kleinpflaster	RA = Rasen		
WB = Wabensteine			

2.			
1.			
Nr.	Art der Änderung	Datum	Name

Vorentwurf Stand:09.02.2023.....

INGENIEURGESELLSCHAFT FÜR BAU- UND VERMESSUNGSWESEN igbv André Novotny - Beratender Ingenieur		22034-02-05-011-23-02-09	
Käthe-Krüger-Straße 17 21337 Lüneburg Tel. 0 41 31 86 34 -0 Fax 0 41 31 86 34 -10 planung@igbv.de	Neue Straße 16 21244 Buchholz i. d. N. Tel. 0 41 81 28 77 -0 Fax 0 41 81 28 77 -11 planung@igbv.de	Datum	Name
bearbeitet	Feb. 2023	Drews	
gezeichnet	Feb. 2023	Drews/Tappe	
Lüneburg, den 09.02.2023		geprüft	Feb. 2023

Blatt: 1	2	3	4	5	6	7	8	9	10	11	12	13	14
----------	---	---	---	---	---	---	---	---	----	----	----	----	----

Landkreis Cloppenburg

vertreten durch:

Niedersächsische Landesbehörde für Straßenbau und Verkehr - Geschäftsbereich Lingen

Unterlage	5
Blatt Nr.	4
Reg. Nr.	
Datum	
Zeichen	

Fahrbahn- und Radwegverbreiterung im Zuge der K307 und K351
 K 307 von Abschnitt 10 Station 0.000 - Station 0.499 und Abschnitt 20 Station 0.000 - Station 3.991
 K 351 von Abschnitt 10 Station 0.000 - Station 1.010 inkl. Radwegneubau ab Station 0.785

nachgeprüft

Lageplan

Maßstab 1 : 500


Aufgestellt:
 Lingen, den
 Niedersächsische Landesbehörde für Straßenbau und Verkehr
 Geschäftsbereich Lingen

Genehmigt:
 Lingen, den
 Niedersächsische Landesbehörde für Straßenbau und Verkehr
 Geschäftsbereich Lingen

im Auftrage:

Grundplan LS-ETRS89(UTM32N) / HS DHHN2016 Blatt Nr. 4
 terrestr. Aufnahme vom: Februar 2022
 verm.techn. / bautechn. Feldvergleich:

Grundplan Kataster Blatt Nr. 4
 Maßnahme: Fahrbahn- und Radwegverbreiterung im Zuge der K307/K351
 Maßstab 1:1000, Grundlage: ALK Stand: 07/2022

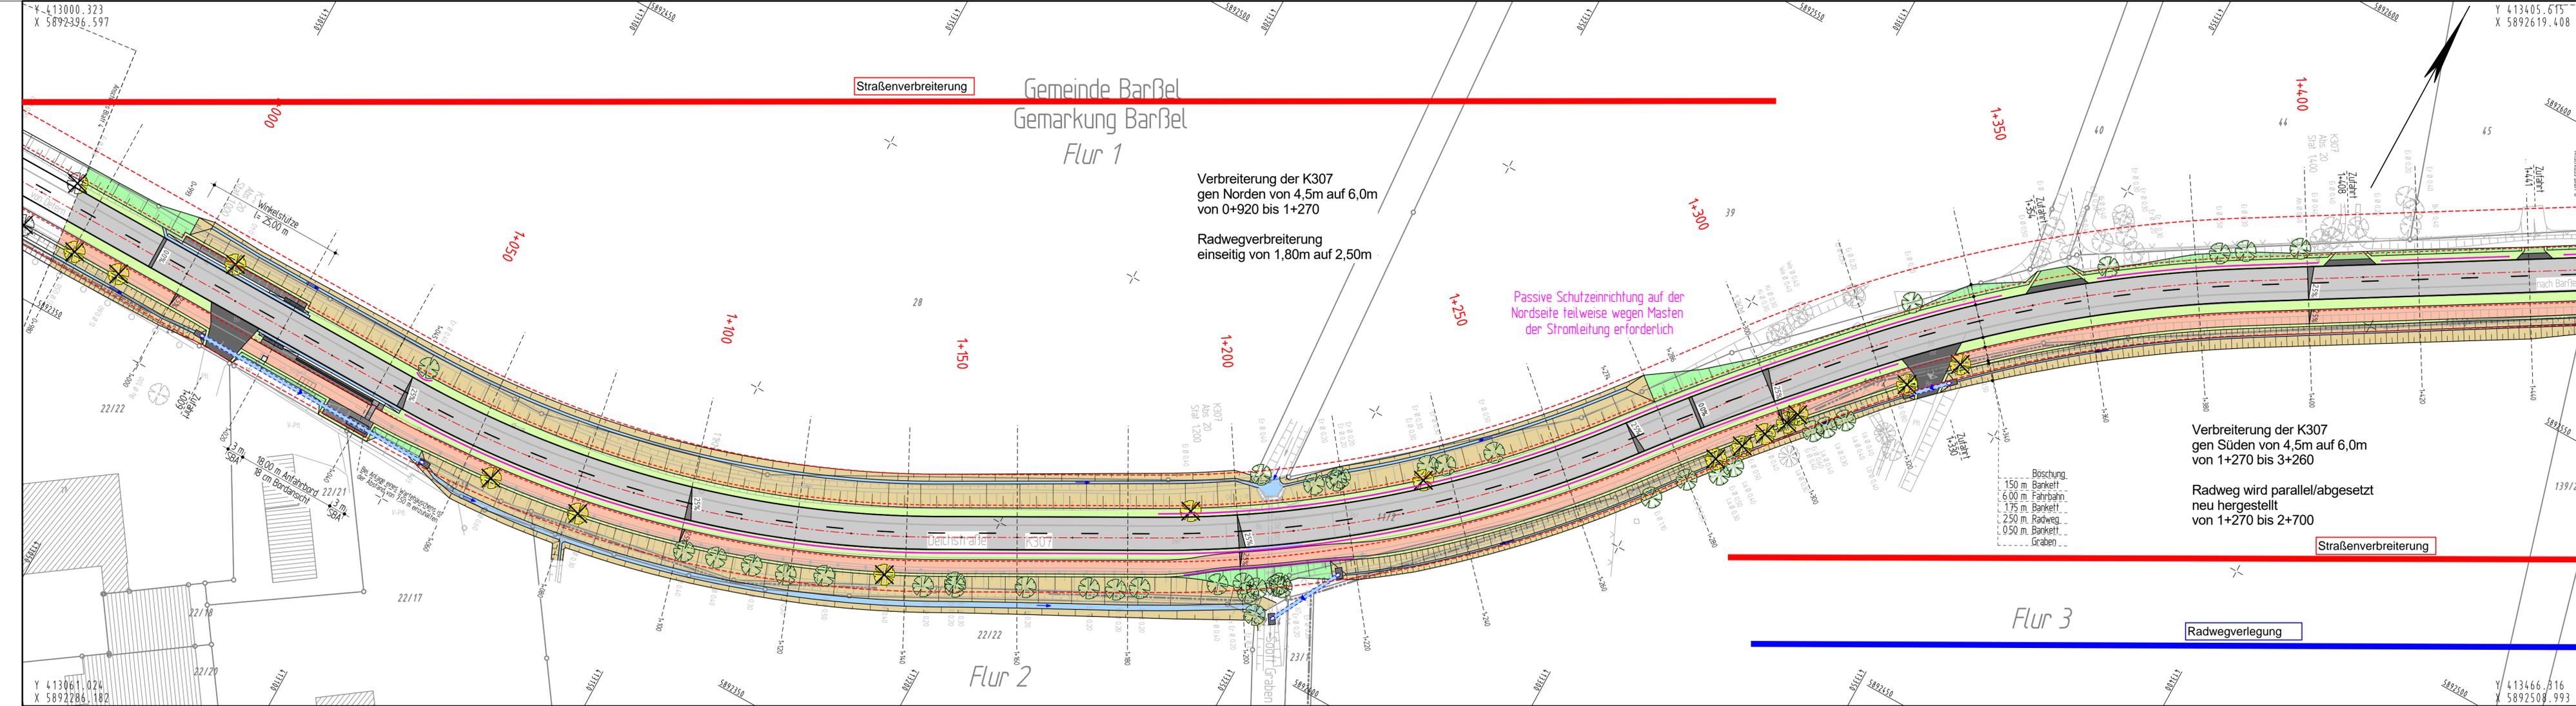

Gemeinde Barbel
Gemarkung Barbel
Flur 1

Verbreiterung der K307
gen Norden von 4,5m auf 6,0m
von 0+920 bis 1+270

Radwegverbreiterung
einseitig von 1,80m auf 2,50m

Passive Schutzvorrichtung auf der
Nordseite teilweise wegen Masten
der Stromleitung erforderlich

Verbreiterung der K307
gen Süden von 4,5m auf 6,0m
von 1+270 bis 3+260

Radweg wird parallel/abgesetzt
neu hergestellt
von 1+270 bis 2+700

Böschung
150 m Bankett
6,00 m Fahrbahn
1,75 m Bankett
2,50 m Radweg
0,50 m Bankett
Graben

ZEICHENERKLÄRUNG	
	Gemarkungsgrenze
	Flurgrenze
	Flurstücksgrenze
	Mauer
	Hecke
	Stahlgittemast
	Stahlrohrmast
	Betonmast
	Holzmast
	Beleuchtung vorh.
	Schacht vorh.
	Schieber Wasser
	Schieber Gas
	Oberflurhydrant
	Unterflurhydrant
	Kabelkasten Eit. / P.
	Straßenablauf vorh.
	Straßenablauf gepl.
	Mulde / Graben
	Zufahrt
	Zugang

Unterirdische Ver- und Versorgungsleitungen		Oberirdische Versorgungsleitungen	
	Wasserleitung (vorh.)		Erdkabel Mittelspannung (vorh.)
	Wasserleitung (neu)		Erdkabel Niederspannung (vorh.)
	Gasleitung (vorh.)		Erdkabel Mittelspannung (neu)
	Gasleitung (neu)		Erdkabel Niederspannung (neu)
	Fernmeldekabel (vorh.)		Schmutzwasserl. (vorh.)
	Fernmeldekabel (neu)		Schmutzwasserl. (neu)
	Fernmeldekabel (neu)		Beleuchtungskabel (vorh.)
	Fernmeldekabel (neu)		Beleuchtungskabel (neu)
	Fernmeldekabel (neu)		Hochspann. (vorh.)
	Fernmeldekabel (neu)		Hochspann. (neu)
	Fernmeldekabel (neu)		Beleuchtung (vorh.)
	Fernmeldekabel (neu)		Beleuchtung (neu)

Für die Vollständigkeit und Richtigkeit der in den Plänen eingetragenen Leitungen wird keine Gewähr übernommen! Die genaue Lage und Tiefe der einzelnen Leitungen ist bei den jeweiligen Versorgungsträgern zu erfragen!

Abkürzungen für Baumarten

Ah = Ahorn Fi = Fichte Ta = Tanne
 Kas = Kastanie Bi = Birke Wei = Weide
 Bu = Buche Ki = Kiefer Erl = Erlen
 Obst = Obstbaum Li = Linde
 Laub = Laubbaum Ei = Eiche
 Es = Esche Pap = Pappel

Abkürzungen für Befestigungsarten

Bet. = Betonbefestigung OB = Oberboden
 BT = Betonsteine GR = Grand
 GP = Großpflaster PL = Platten
 KP = Kleinpflaster RA = Rasen
 WB = Wabensteine

2.			
1.			
Nr.	Art der Änderung	Datum	Name

Vorentwurf Stand: 09.02.2023

INGENIEURGESELLSCHAFT FÜR BAU- UND VERMESSUNGSWESEN igbv André Novotny - Beratender Ingenieur		22034-02-05-005-23-02-09	
Käthe-Krüger-Straße 17 21337 Lüneburg Tel. 0 41 31 86 34 -0 Fax 0 41 31 86 34 -10 planung@igbv.de	Neue Straße 16 21244 Buchholz i. d. N. Tel. 0 41 81 28 77 -0 Fax 0 41 81 28 77 -11 planung@igbv.de	Datum	Name
		bearbeitet	Feb. 2023 Drows
		gezeichnet	Feb. 2023 Drows/Tappe
Lüneburg, den 09.02.2023		geprüft	Feb. 2023

Blatt: 1	2	3	4	5	6	7	8	9	10	11	12	13	14
----------	---	---	---	---	---	---	---	---	----	----	----	----	----

Landkreis Cloppenburg

vertreten durch:
Niedersächsische Landesbehörde für Straßenbau und Verkehr - Geschäftsbereich Lingen

Unterlage 5
 Blatt Nr. 5
 Reg. Nr.
 Datum
 Zeichen

Fahrbahn- und Radwegverbreiterung im Zuge der K307 und K351

K 307 von Abschnitt 10 Station 0.000 - Station 0.499 und Abschnitt 20 Station 0.000 - Station 3.991
 K 351 von Abschnitt 10 Station 0.000 - Station 1.010 inkl. Radwegneubau ab Station 0.785

nachgeprüft

Lageplan
 Maßstab 1 : 500


Aufgestellt:
 Lingen, den
 Niedersächsische Landesbehörde für Straßenbau und Verkehr
 Geschäftsbereich Lingen

Genehmigt:
 Lingen, den
 Niedersächsische Landesbehörde für Straßenbau und Verkehr
 Geschäftsbereich Lingen

im Auftrage:
 im Auftrage:

Grundplan LS-ETRS89(UTM32N) / HS DHHN2016 Blatt Nr. 5
 terrestr. Aufnahme vom: Februar 2022
 verm.techn. / bautechn. Feldvergleich:

Grundplan Kataster Blatt Nr. 5
 Maßnahme: Fahrbahn- und Radwegverbreiterung im Zuge der K307/K351
 Maßstab 1:1000, Grundlage: ALK Stand: 07/2022

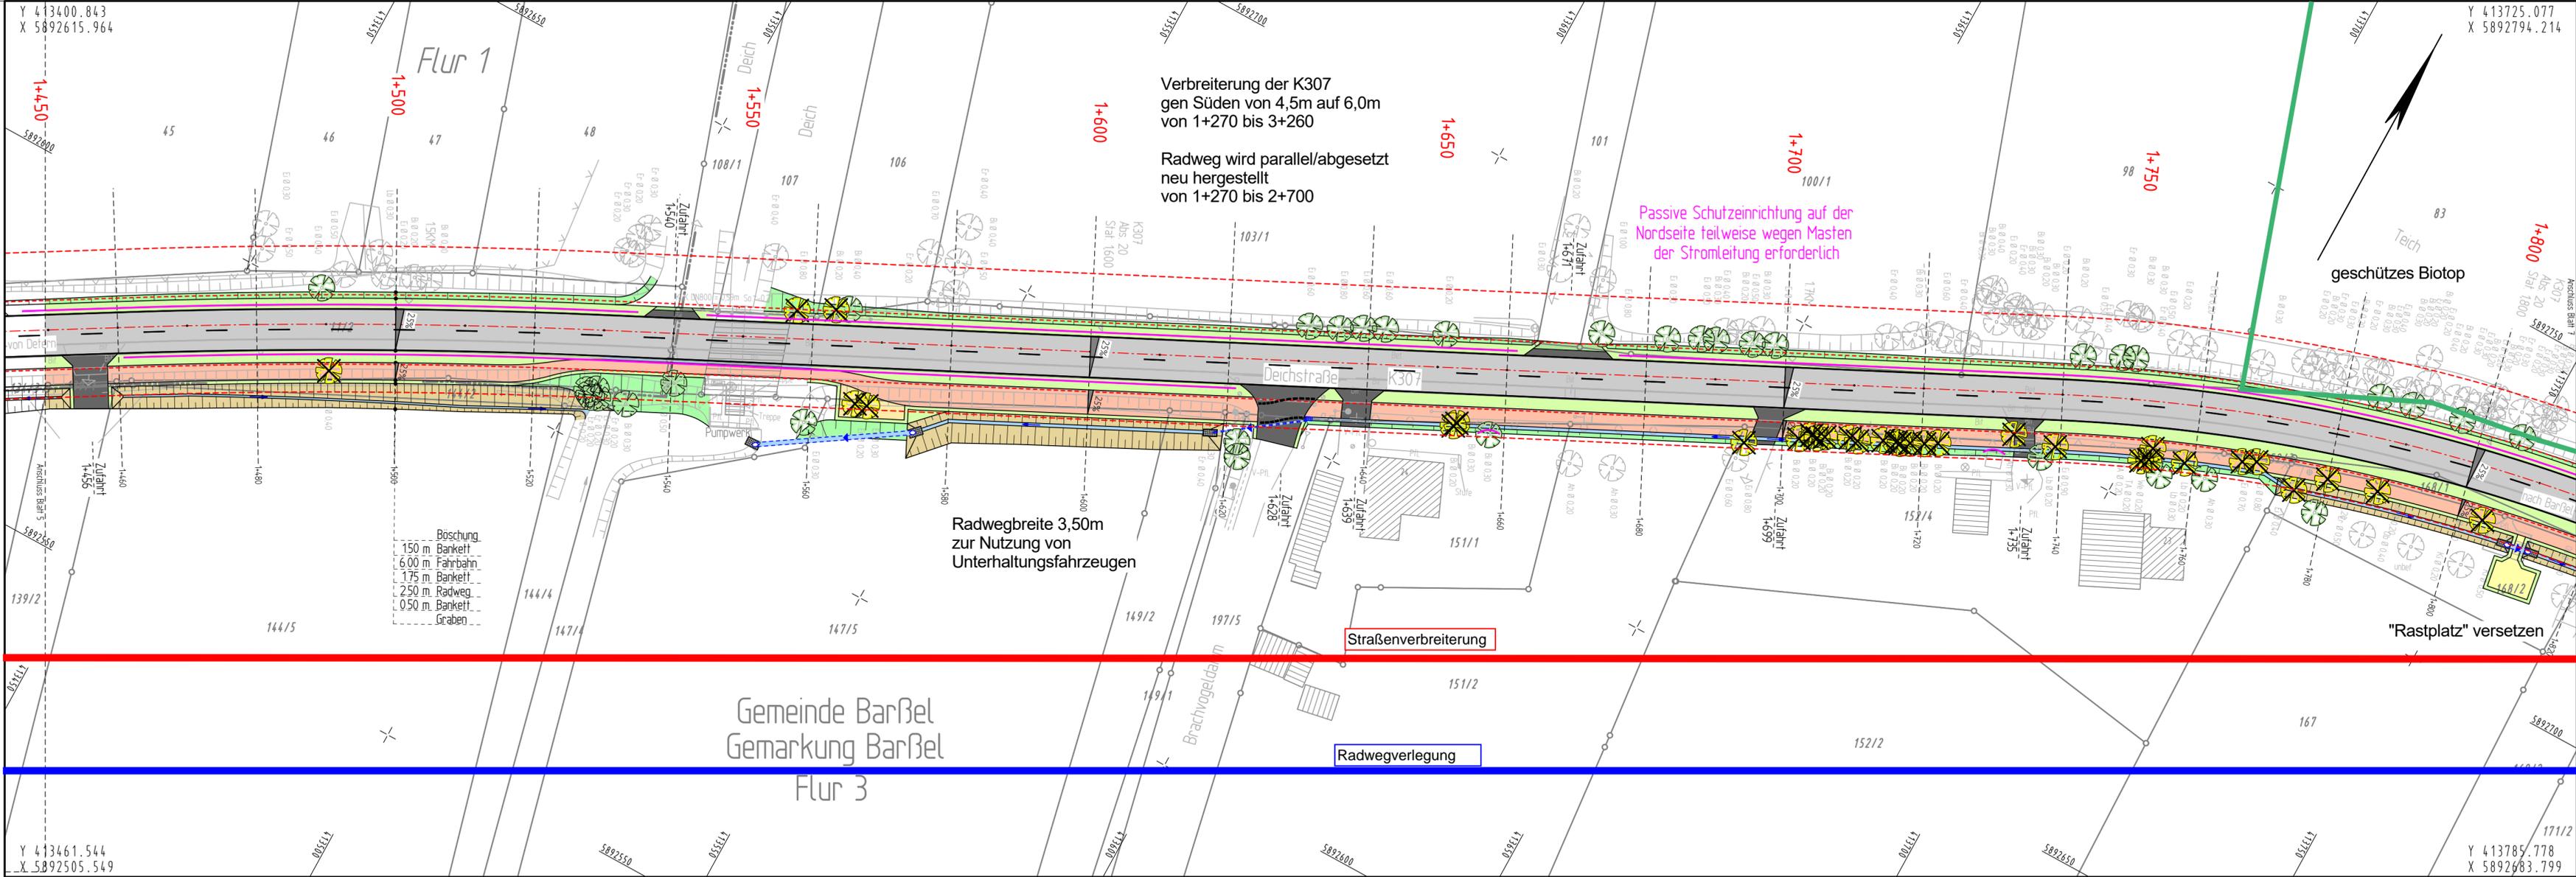

Verbreiterung der K307
gen Süden von 4,5m auf 6,0m
von 1+270 bis 3+260

Radweg wird parallel/abgesetzt
neu hergestellt
von 1+270 bis 2+700

Passive Schutz Einrichtung auf der
Nordseite teilweise wegen Masten
der Stromleitung erforderlich

Radwegbreite 3,50m
zur Nutzung von
Unterhaltungsfahrzeugen

Böschung
150 m Bankett
600 m Fahrbahn
175 m Bankett
250 m Radweg
050 m Bankett
Graben

Gemeinde Barbel
Gemarkung Barbel
Flur 3

ZEICHENERKLÄRUNG	
	Gemarkungsgrenze
	Flurgrenze
	Flurstücksgrenze
	Mauer
	Hecke
	Zaun
	Stahlgerüstmast
	Stahlrohrmast
	Betonmast
	Holzmast
	Beleuchtung vorh.
	Schacht vorh.
	Schieber Wasser
	Schieber Gas
	Oberflurhydrant
	Unterflurhydrant
	Kabelkasten Eit. / P.
	Straßenablauf vorh.
	Straßenablauf gepl.
	Mulde / Graben
	Zufahrt
	Zugang

Unterirdische Ver- und Versorgungsleitungen		Oberirdische Versorgungsleitungen	
	Wasserleitung (vorh.)		Hochspann. (vorh.)
	Gasleitung (vorh.)		Beleuchtung (vorh.)
	Erdkabel Niederspannung (vorh.)		Stromleitung (vorh.)
	Erdkabel Mittelspannung (vorh.)		Stromleitung (vorh.)
	Femmelkabel (vorh.)		Stromleitung (vorh.)
	Belastungskabel (vorh.)		Stromleitung (vorh.)

Für die Vollständigkeit und Richtigkeit der in den Plänen eingetragenen Leitungen wird keine Gewähr übernommen! Die genaue Lage und Tiefe der einzelnen Leitungen ist bei den jeweiligen Versorgungsträgern zu erfragen!

Abkürzungen für Baumarten		
Ah = Ahorn	Fi = Fichte	Ta = Tanne
Kas = Kastanie	Bi = Birke	We = Weide
Bu = Buche	Ki = Kiefer	Erl = Erle
Obst = Obstbaum	Li = Linde	
Laub = Laubbaum	Ei = Eiche	
Es = Esche	Pap = Pappel	

Abkürzungen für Befestigungsarten	
Bet. = Betonbefestigung	OB = Oberboden
BT = Betonsteine	GR = Grand
GP = Großpflaster	PL = Platten
KP = Kleinpflaster	RA = Rasen
WB = Wabensteine	

2.			
1.			
Nr.	Art der Änderung	Datum	Name

Vorentwurf Stand: 09.02.2023

INGENIEURGESELLSCHAFT FÜR BAU- UND VERMESSUNGSWESEN igbv André Novotny - Beratender Ingenieur -		22034-02-05-006-23-02-09	
Käthe-Krüger-Straße 17 21337 Lüneburg Tel. 0 41 31 86 34 -0 Fax 0 41 31 86 34 -10 planung@igbv.de	Neue Straße 16 21244 Buchholz i. d. N. Tel. 0 41 81 28 77 -0 Fax 0 41 81 28 77 -11 planung@igbv.de	Datum	Name
		bearbeitet	Feb. 2023 Drews
		gezeichnet	Feb. 2023 Tappe
		geprüft	Feb. 2023

Blatt: 1	2	3	4	5	6	7	8	9	10	11	12	13	14
----------	---	---	---	---	---	---	---	---	----	----	----	----	----

Landkreis Cloppenburg

vertreten durch: Niedersächsische Landesbehörde für Straßenbau und Verkehr - Geschäftsbereich Lingen -		Unterlage	5
		Blatt Nr.	6
		Reg. Nr.	
Datum	Zeichen		

Fahrbahn- und Radwegverbreiterung im Zuge der K307 und K351
K 307 von Abschnitt 10 Station 0.000 - Station 0.499 und Abschnitt 20 Station 0.000 - Station 3.991
K 351 von Abschnitt 10 Station 0.000 - Station 1.010 inkl. Radwegneubau ab Station 0.785


Aufgestellt:
Lingen, den
Niedersächsische Landesbehörde für Straßenbau und Verkehr
Geschäftsbereich Lingen

Genehmigt:
Lingen, den
Niedersächsische Landesbehörde für Straßenbau und Verkehr
Geschäftsbereich Lingen

Grundplan LS-ETRS89(UTM32N) / HS DHHN2016	Blatt Nr. 6	hergestellt:	eberhardt - die Ingenieure 49545 Teckenburg Februar 2022 Unterschrift / Datum
terrestr. Aufnahme vom: Februar 2022 verm. techn. / bautechn. Feldvergleich:		hergestellt:	LGLN Dez. 2021 Unterschrift / Datum

Grundplan Kataster	Blatt Nr. 6	hergestellt:	LGLN Dez. 2021 Unterschrift / Datum
Maßnahme: Fahrbahn- und Radwegverbreiterung im Zuge der K307/K351 Maßstab 1:1000, Grundlage: ALK Stand: 07/2022			

Gemeinde Barbel
Gemarkung Barbel
Flur 3

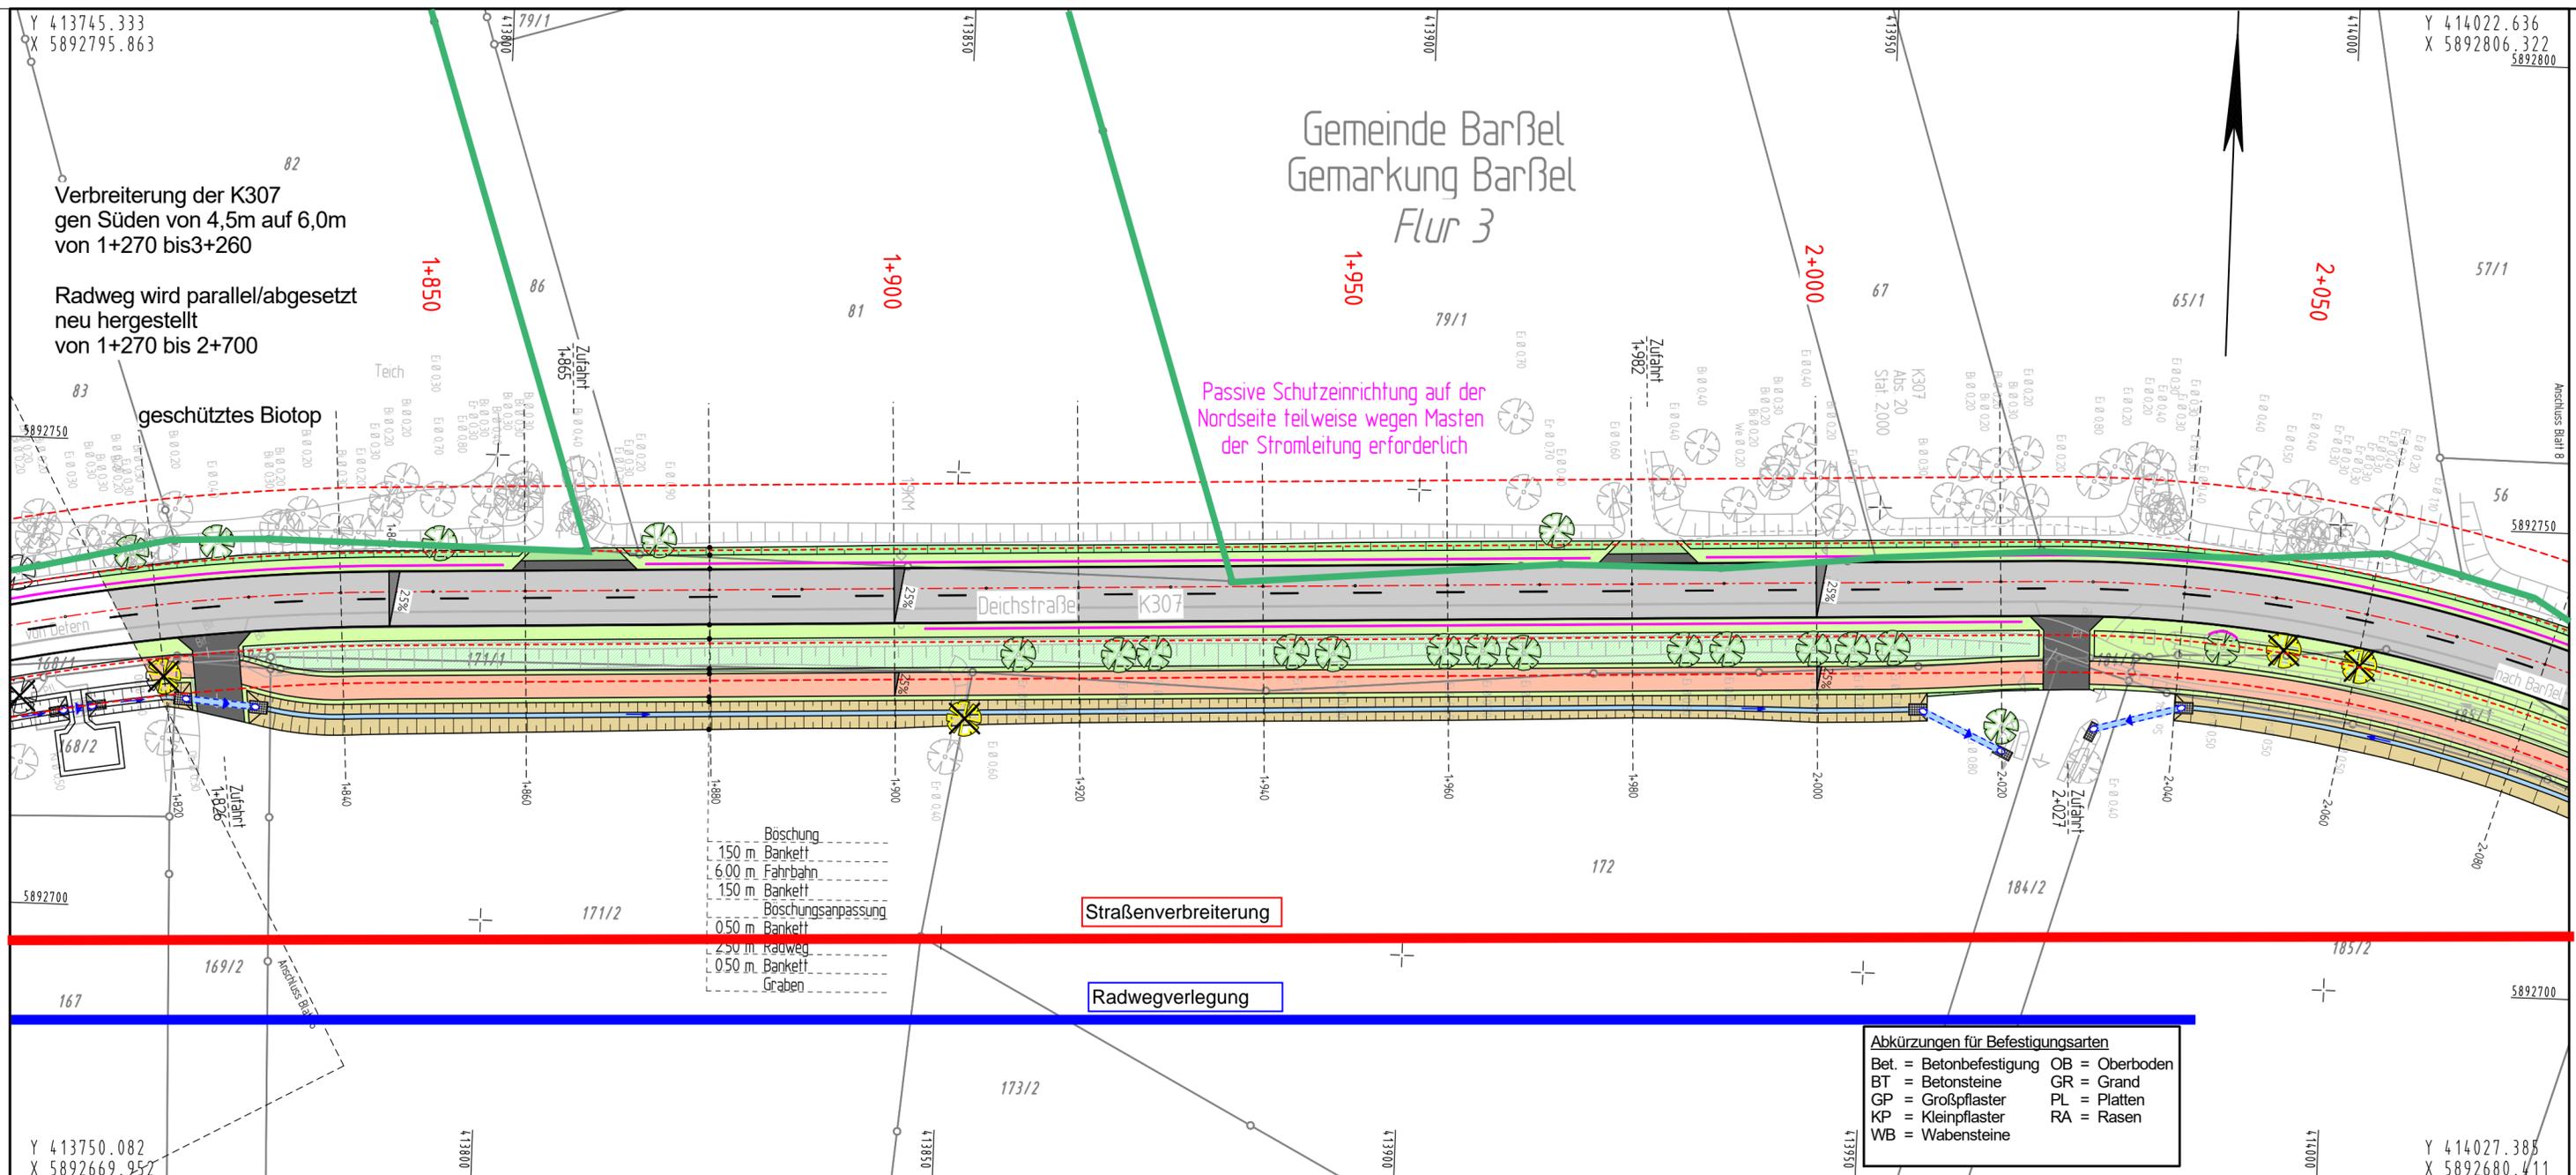

Straßenverbreiterung

Radwegverlegung

- Böschung
- 150 m Bankett
- 6,00 m Fahrbahn
- 150 m Bankett
- Böschungsanpassung
- 0,50 m Bankett
- 2,50 m Radweg
- 0,50 m Bankett
- Graben

- Abkürzungen für Befestigungsarten**
- Bet. = Betonbefestigung
 - BT = Betonsteine
 - GP = Großpflaster
 - KP = Kleinpflaster
 - WB = Wabensteine
 - OB = Oberboden
 - GR = Grand
 - PL = Platten
 - RA = Rasen

ZEICHENERKLÄRUNG	
	Gemarkungsgrenze
	Flurgrenze
	Flurstücksgrenze
	Mauer
	Hecke
	Zaun
	Stahlgittermast
	Stahlrohrmast
	Betonmast
	Holzmast
	Beleuchtung vorh.
	Schacht vorh.
	Schieber Wasser
	Schieber Gas
	Oberflurhydrant
	Unterflurhydrant
	Kabelkasten Eit. / P.
	Straßenablauf vorh.
	Straßenablauf gepl.
	Mulde / Graben
	Zufahrt
	Zugang

Unterirdische Ver- und Versorgungsleitungen		Oberirdische Versorgungsleitungen	
	Wasserleitung (vorh.)		Hochspng. (vorh.)
	Gasleitung (vorh.)		Beleuchtung (vorh.)
	Wasserleitung (neu)		Hochspng. (neu)
	Gasleitung (neu)		Beleuchtung (neu)
	Erkabel Niederspannung (vorh.)		Erkabel Mittelspannung (vorh.)
	Erkabel Niederspannung (neu)		Erkabel Mittelspannung (neu)
	Femmelkabel (vorh.)		Femmelkabel (neu)
	Femmelkabel (neu)		Regenwasserlgt. (vorh.)
	Regenwasserlgt. (neu)		Regenwasserlgt. (neu)
	Schmutzwasserlgt. (vorh.)		Schmutzwasserlgt. (neu)
	Schmutzwasserlgt. (neu)		Schmutzwasserlgt. (neu)

Für die Vollständigkeit und Richtigkeit der in den Plänen eingetragenen Leitungen wird keine Gewähr übernommen! Die genaue Lage und Tiefe der einzelnen Leitungen ist bei den jeweiligen Versorgungsträgern zu erfragen!

Abkürzungen für Baumarten

Ah = Ahorn	Fi = Fichte	Ta = Tanne
Kas = Kastanie	Bi = Birke	We = Weide
Bu = Buche	Ki = Kiefer	Erl = Erle
Obst = Obstbaum	Li = Linde	
Laub = Laubbaum	Ei = Eiche	
Es = Esche	Pap = Pappel	

2.			
1.			
Nr.	Art der Änderung	Datum	Name

Vorentwurf Stand: 09.02.2023

INGENIEURGESELLSCHAFT FÜR BAU- UND VERMESSUNGSWESEN igbv André Novotny - Beratender Ingenieur -		22034-02-05-007-23-02-09	
Käthe-Krüger-Straße 17 21337 Lüneburg Tel. 0 41 31 86 34 -0 Fax 0 41 31 86 34 -10 planung@igbv.de	Neue Straße 16 21244 Buchholz i. d. N. Tel. 0 41 81 28 77 -0 Fax 0 41 81 28 77 -11 planung@igbv.de	Datum	Name
Lüneburg, den 09.02.2023		bearbeitet	Feb. 2023 Drews
		gezeichnet	Feb. 2023 Drews/Tappe
		geprüft	Feb. 2023

Blatt: 1	2	3	4	5	6	7	8	9	10	11	12	13	14
----------	---	---	---	---	---	---	---	---	----	----	----	----	----

Landkreis Cloppenburg

vertreten durch:
Niedersächsische Landesbehörde für Straßenbau und Verkehr - Geschäftsbereich Lingen -

Unterlage 5
Blatt Nr 7
Reg. Nr.
Datum
Zeichen

Fahrbahn- und Radwegverbreiterung im Zuge der K307 und K351
K 307 von Abschnitt 10 Station 0.000 - Station 0.499 und Abschnitt 20 Station 0.000 - Station 3.991
K 351 von Abschnitt 10 Station 0.000 - Station 1.010 inkl. Radwegneubau ab Station 0.785

nachgeprüft


Lageplan
Maßstab 1 : 500

Aufgestellt:
Lingen, den
Niedersächsische Landesbehörde für Straßenbau und Verkehr
Geschäftsbereich Lingen

Genehmigt:
Lingen, den
Niedersächsische Landesbehörde für Straßenbau und Verkehr
Geschäftsbereich Lingen

im Auftrage:

Grundplan LS-ETRS89(UTM32N) / HS DHHN2016	Blatt Nr. 7	hergestellt: eberhardt - die Ingenieure 49545 Tecklenburg
terrest. Aufnahme vom: Februar 2022	verm.techn. / bautechn. Feldvergleich:	hergestellt: Februar 2022
Grundplan Kataster	Blatt Nr. 7	hergestellt: LGLN
Maßnahme: Fahrbahn- und Radwegverbreiterung im Zuge der K307/K351	Maßstab 1:1000, Grundlage: ALK Stand: 07/2022	hergestellt: Dez. 2021
		Unterschrift / Datum

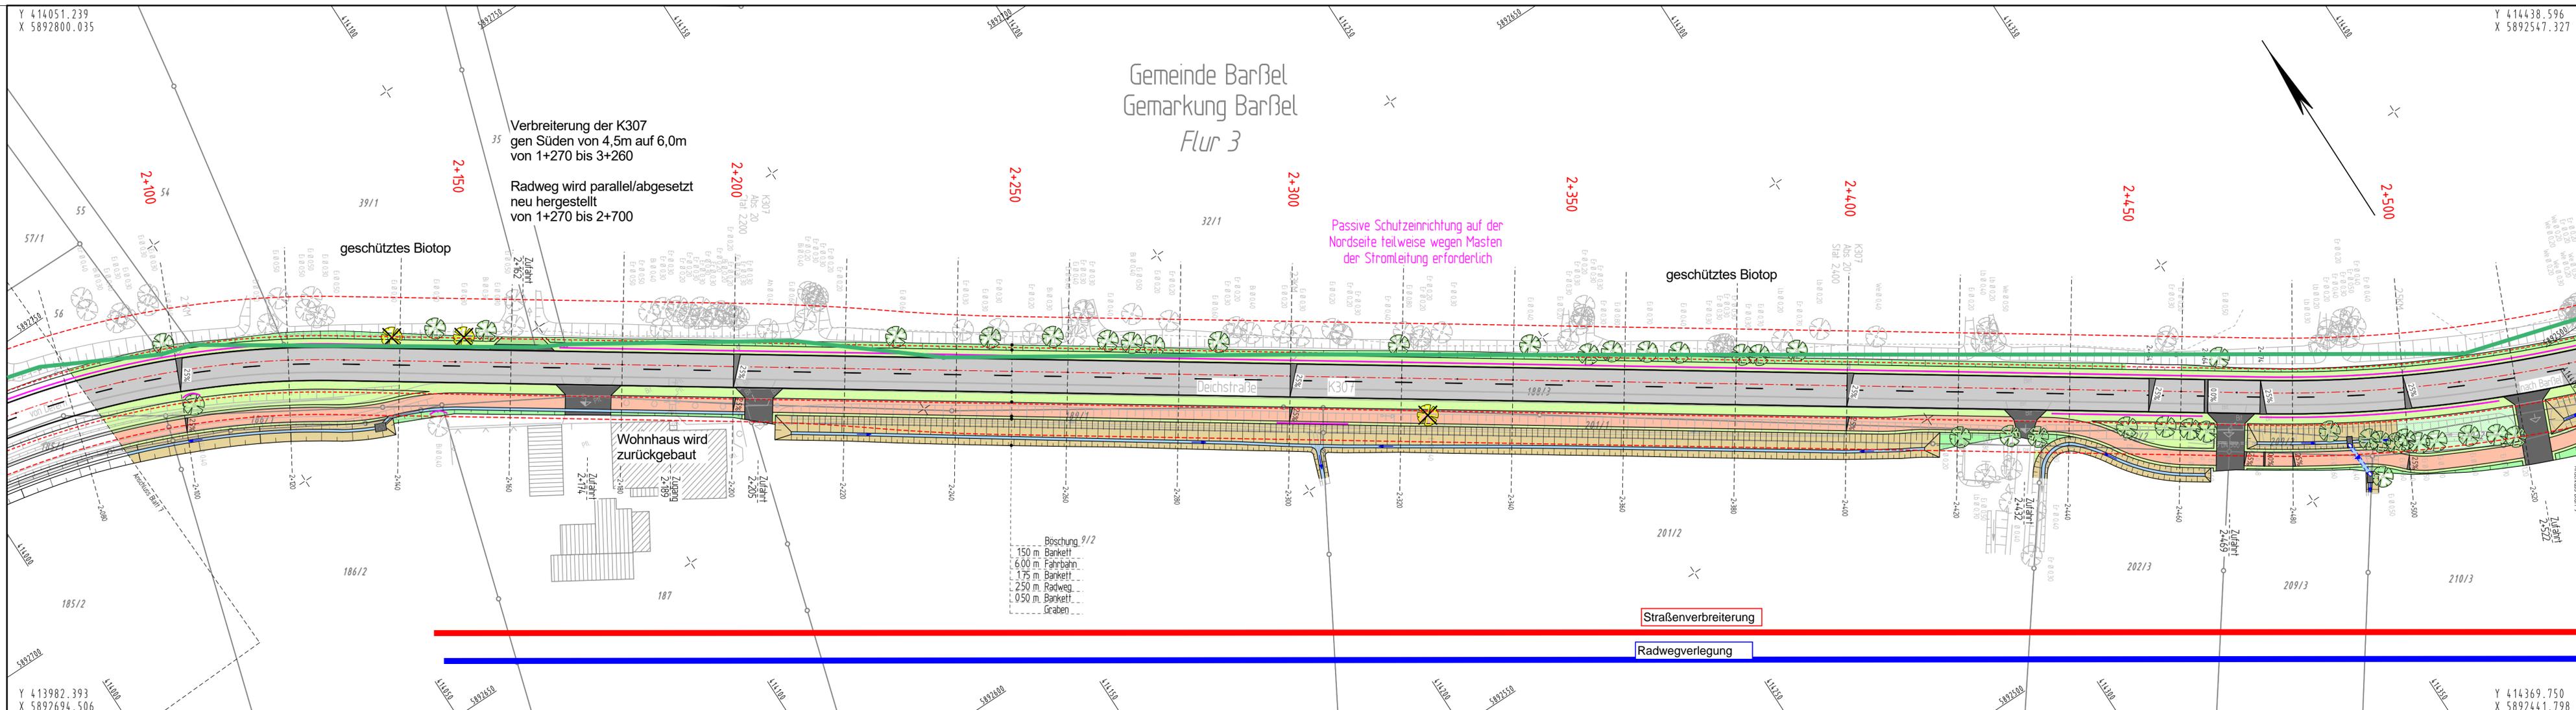

Gemeinde Barbel
Gemarkung Barbel
Flur 3

Verbreiterung der K307
gen Süden von 4,5m auf 6,0m
von 1+270 bis 3+260

Radweg wird parallel/abgesetzt
neu hergestellt
von 1+270 bis 2+700

Passive Schutzeinrichtung auf der
Nordseite teilweise wegen Masten
der Stromleitung erforderlich

geschütztes Biotop

geschütztes Biotop

Wohnhaus wird
zurückgebaut

Böschung 9/2
150 m Bankett
600 m Fahrbahn
175 m Bankett
250 m Radweg
050 m Bankett
Graben

Straßenverbreiterung

Radwegverlegung

ZEICHENERKLÄRUNG	
	Gemarkungsgrenze
	Flurgrenze
	Flurstücksgrenze
	Mauer
	Hecke
	Stahlgittermast
	Stahlrohrmast
	Betonmast
	Holzmast
	Beleuchtung vorh.
	Schieber Wasser
	Schieber Gas
	Oberflurhydrant
	Unterflurhydrant
	Kabelkasten Eit. / P.
	Straßenablauf vorh.
	Straßenablauf gepl.
	Mulde / Graben
	Zufahrt
	Zugang

Unterirdische Versorgungsleitungen		Oberirdische Versorgungsleitungen	
	Wasserleitung (vorh.)		Erdkabel Niederspannung (vorh.)
	Wasserleitung (neu)		Erdkabel Mittelspannung (vorh.)
	Gasleitung (vorh.)		Fernmeldekabel (vorh.)
	Gasleitung (neu)		Fernmeldekabel (neu)
	Beleuchtungskabel (vorh.)		Beleuchtungskabel (neu)
	Beleuchtungskabel (neu)		Beleuchtungskabel (neu)
	Regenwasserlfg. (vorh.)		Schmutzwasserlfg. (vorh.)
	Regenwasserlfg. (neu)		Schmutzwasserlfg. (neu)
	Beleuchtungskabel (vorh.)		Beleuchtungskabel (vorh.)
	Beleuchtungskabel (neu)		Beleuchtungskabel (neu)
	Beleuchtungskabel (neu)		Beleuchtungskabel (neu)
	Beleuchtungskabel (neu)		Beleuchtungskabel (neu)

Für die Vollständigkeit und Richtigkeit der in den Plänen eingetragenen Leitungen wird keine Gewähr übernommen! Die genaue Lage und Tiefe der einzelnen Leitungen ist bei den jeweiligen Versorgungsträgern zu erfragen!

Abkürzungen für Baumarten
 Ah = Ahorn Fi = Fichte Ta = Tanne
 Ka = Kastanie Bi = Birke Wei = Weide
 Bu = Buche Ki = Kiefer Erl = Erlen
 Obst = Obstbaum Li = Linde
 Laub = Laubbaum Ei = Eiche
 Es = Esche Pap = Pappel

Abkürzungen für Befestigungsarten
 Bet. = Betonbefestigung OB = Oberboden
 BT = Betonsteine GR = Grand
 GP = Großpflaster PL = Platten
 KP = Kleinpflaster RA = Rasen
 WB = Wabensteine

2.			
1.			
Nr.	Art der Änderung	Datum	Name

Vorentwurf Stand:09.02.2023.....

INGENIEURGESELLSCHAFT FÜR BAU- UND VERMESSUNGSWESEN igbv André Novotny - Beratender Ingenieur -		22034-02-05-011-23-02-09	
Käthe-Krüger-Straße 17 21337 Lüneburg Tel. 0 41 31 86 34 -0 Fax 0 41 31 86 34 -10 planung@igbv.de	Neue Straße 16 21244 Buchholz i. d. N. Tel. 0 41 81 28 77 -0 Fax 0 41 81 28 77 -11 planung@igbv.de	Datum	Name
bearbeitet	Feb. 2023	Drews	
gezeichnet	Feb. 2023	Tappe	
Lüneburg, den 09.02.2023		geprüft	Feb. 2023

Blatt: 1	2	3	4	5	6	7	8	9	10	11	12	13	14
----------	---	---	---	---	---	---	---	---	----	----	----	----	----

Landkreis Cloppenburg

vertreten durch:
Niedersächsische Landesbehörde für Straßenbau und Verkehr - Geschäftsbereich Lingen

Unterlage: 5
 Blatt Nr.: 8
 Reg. Nr.:
 Datum:
 Zeichen:

Fahrbahn- und Radwegverbreiterung im Zuge der K307 und K351
 K 307 von Abschnitt 10 Station 0.000 - Station 0.499 und Abschnitt 20 Station 0.000 - Station 3.991
 K 351 von Abschnitt 10 Station 0.000 - Station 1.010 inkl. Radwegneubau ab Station 0.785


nachgeprüft
Lageplan
 Maßstab 1 : 500

Aufgestellt:
 Lingen, den
 Niedersächsische Landesbehörde für Straßenbau und Verkehr
 Geschäftsbereich Lingen

Genehmigt:
 Lingen, den
 Niedersächsische Landesbehörde für Straßenbau und Verkehr
 Geschäftsbereich Lingen

im Auftrage:
 im Auftrage:

Grundplan LS-ETRS89(UTM32N) / HS DHHN2016	Blatt Nr. 8	hergeleitet: eberhardt - die ingenieure 49645 Tecklenburg
terrestr. Aufnahme vom: Februar 2022	verm.techn. / bautechn. Feldvergleich:	Februar 2022 Unterschrift / Datum
Grundplan Kataster	Blatt Nr. 8	hergeleitet: LGLN
Maßnahme: Fahrbahn- und Radwegverbreiterung im Zuge der K307/K351	Maßstab 1:1000, Grundlage: ALK Stand: 07/2022	Dec. 2021 Unterschrift / Datum

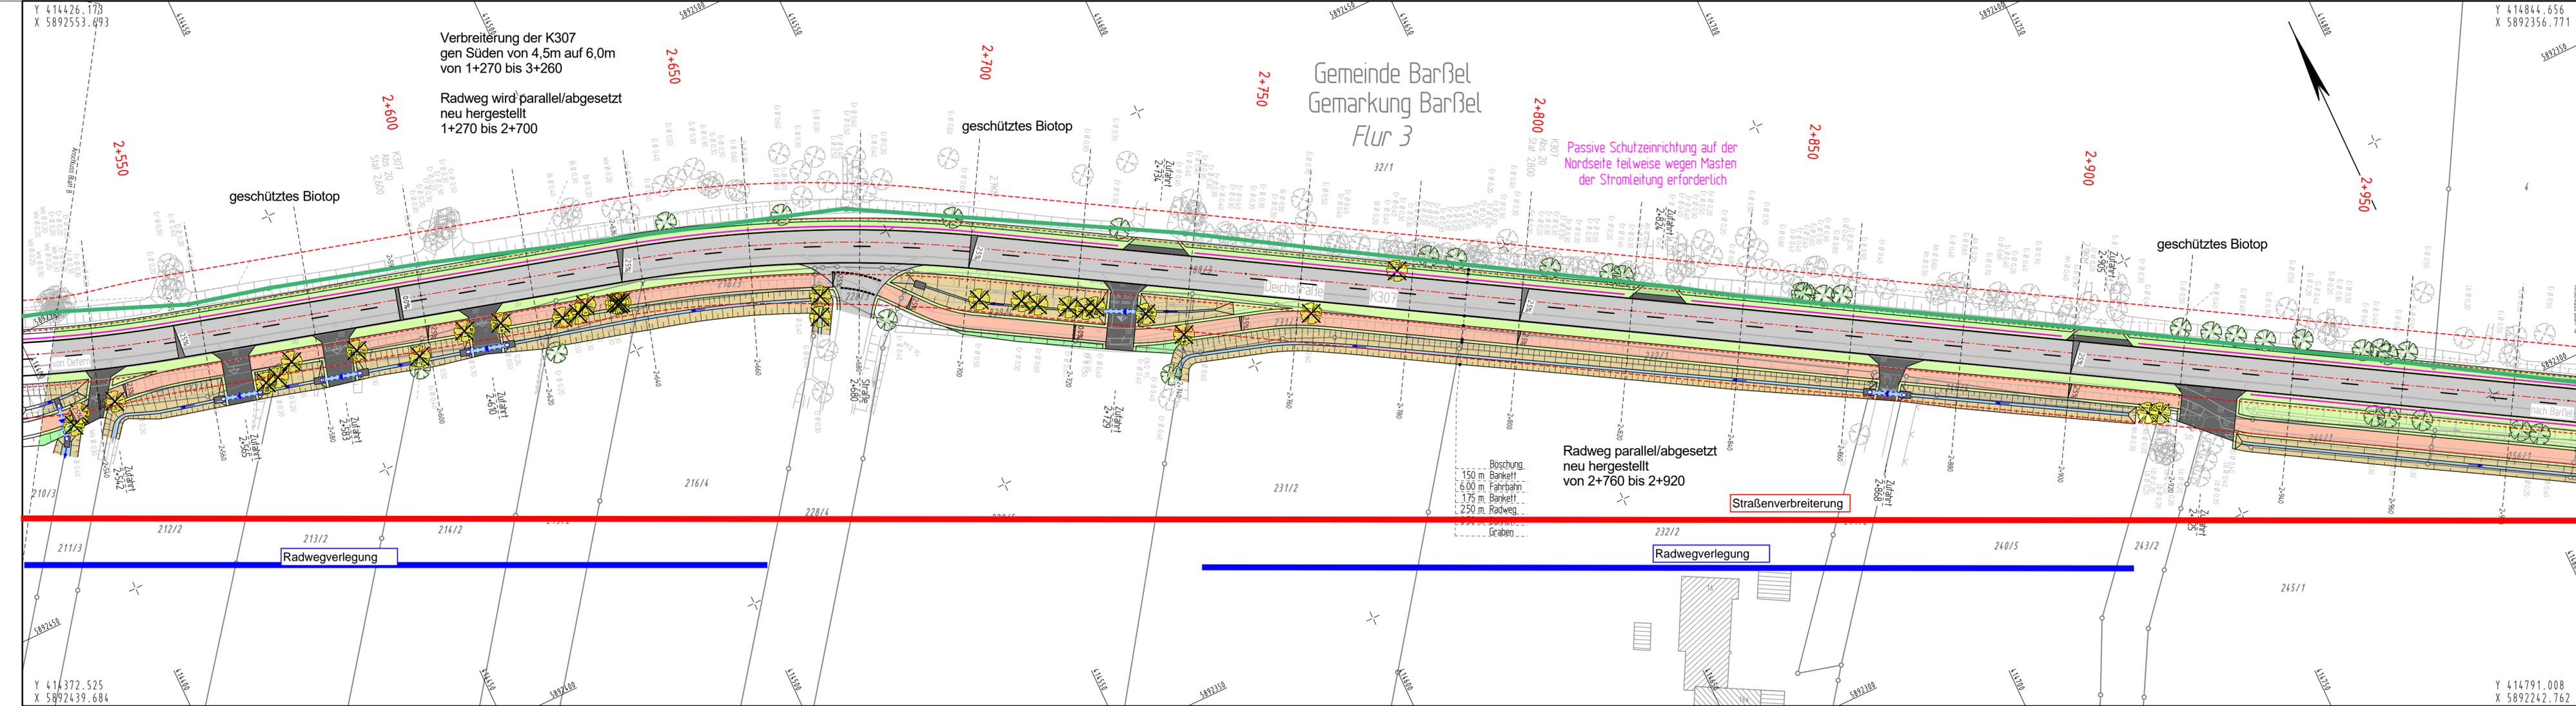

ZEICHENERKLÄRUNG	
	Gemarkungsgrenze
	Flurgrenze
	Flurstücksgrenze
	Mauer
	Hecke
	Zaun
	Stahlgerüstmast
	Stahlrohrmast
	Betonmast
	Holzmast
	Beleuchtung vorh.
	Schacht vorh.
	Schieber Wasser
	Schieber Gas
	Oberflurhydrant
	Unterflurhydrant
	Kabelkasten Eit. / P.
	Straßenablauf vorh.
	Mulde / Graben
	Zufahrt
	Zugang

Unterirdische Versorgungsleitungen		Oberirdische Versorgungsleitungen	
	Wasserleitung (vorh.)		Hochspann. (vorh.)
	Gasleitung (vorh.)		Beleuchtung (vorh.)
	Wasserleitung (neu)		Hochspann. (neu)
	Gasleitung (neu)		Beleuchtung (neu)

Für die Vollständigkeit und Richtigkeit der in den Plänen eingetragenen Leitungen wird keine Gewähr übernommen! Die genaue Lage und Tiefe der einzelnen Leitungen ist bei den jeweiligen Versorgungsträgern zu erfragen!

Abkürzungen für Baumarten			
Ah = Ahorn	Fi = Fichte	Ta = Tanne	
Kas = Kastanie	Bi = Birke	Wei = Weide	
Bu = Buche	Ki = Kiefer	Erl = Erlen	
Obst = Obstbaum	Li = Linde		
Laub = Laubbaum	Ei = Eiche		
Es = Esche	Pap = Pappel		

Abkürzungen für Befestigungsarten			
Bet. = Betonbefestigung	OB = Oberboden		
BT = Betonsteine	GR = Gravel		
GP = Großpflaster	PL = Platten		
KP = Kleinpflaster	RA = Rasen		
WB = Wabensteine			

Nr.	Art der Änderung	Datum	Name
2.			
1.			

Vorentwurf Stand: 09.02.2023

INGENIEURGESELLSCHAFT FÜR BAU- UND VERMESSUNGSWESEN igbv André Novotny - Beratender Ingenieur		22034-02-05-009-23-02-09	
Käthe-Krüger-Straße 17 21337 Lüneburg Tel. 0 41 31 86 34 -0 Fax 0 41 31 86 34 -10 planung@igbv.de		Neue Straße 16 21244 Buchholz i. d. N. Tel. 0 41 81 28 77 -0 Fax 0 41 81 28 77 -11 planung@igbv.de	
Lüneburg, den 09.02.2023		geprüft	Feb. 2023
		Datum	Name
		bearbeitet	Feb. 2023
		gezeichnet	Feb. 2023
			Tappe

Blatt: 1	2	3	4	5	6	7	8	9	10	11	12	13	14
----------	---	---	---	---	---	---	---	---	----	----	----	----	----

Landkreis Cloppenburg

vertreten durch:

Niedersächsische Landesbehörde für Straßenbau und Verkehr - Geschäftsbereich Lingen

Unterlage	5
Blatt Nr.	9
Reg. Nr.	
Datum	
Zeichen	

Fahrbahn- und Radwegverbreiterung im Zuge der K307 und K351
 K 307 von Abschnitt 10 Station 0.000 - Station 0.499 und Abschnitt 20 Station 0.000 - Station 3.991
 K 351 von Abschnitt 10 Station 0.000 - Station 1.010 inkl. Radwegneubau ab Station 0.785

nachgeprüft


Lageplan
Maßstab 1 : 500

Aufgestellt:
Lingen, den
Niedersächsische Landesbehörde für Straßenbau und Verkehr
Geschäftsbereich Lingen

Genehmigt:
Lingen, den
Niedersächsische Landesbehörde für Straßenbau und Verkehr
Geschäftsbereich Lingen

im Auftrage:

Grundplan LS-ETRS89(UTM32N) / HS DHHN2016	Blatt Nr. 9	überarbeitet - die Ingenieure 49545 Tecklenburg
terrestr. Aufnahme vom: Februar 2022	verm.techn. / bautechn. Feldvergleich:	Februar 2022
Grundplan Kataster	Blatt Nr. 9	LGLN
Maßnahme: Fahrbahn- und Radwegverbreiterung im Zuge der K307/K351	Maßstab 1:1000, Grundlage: ALK Stand: 07/2022	Dec. 2021

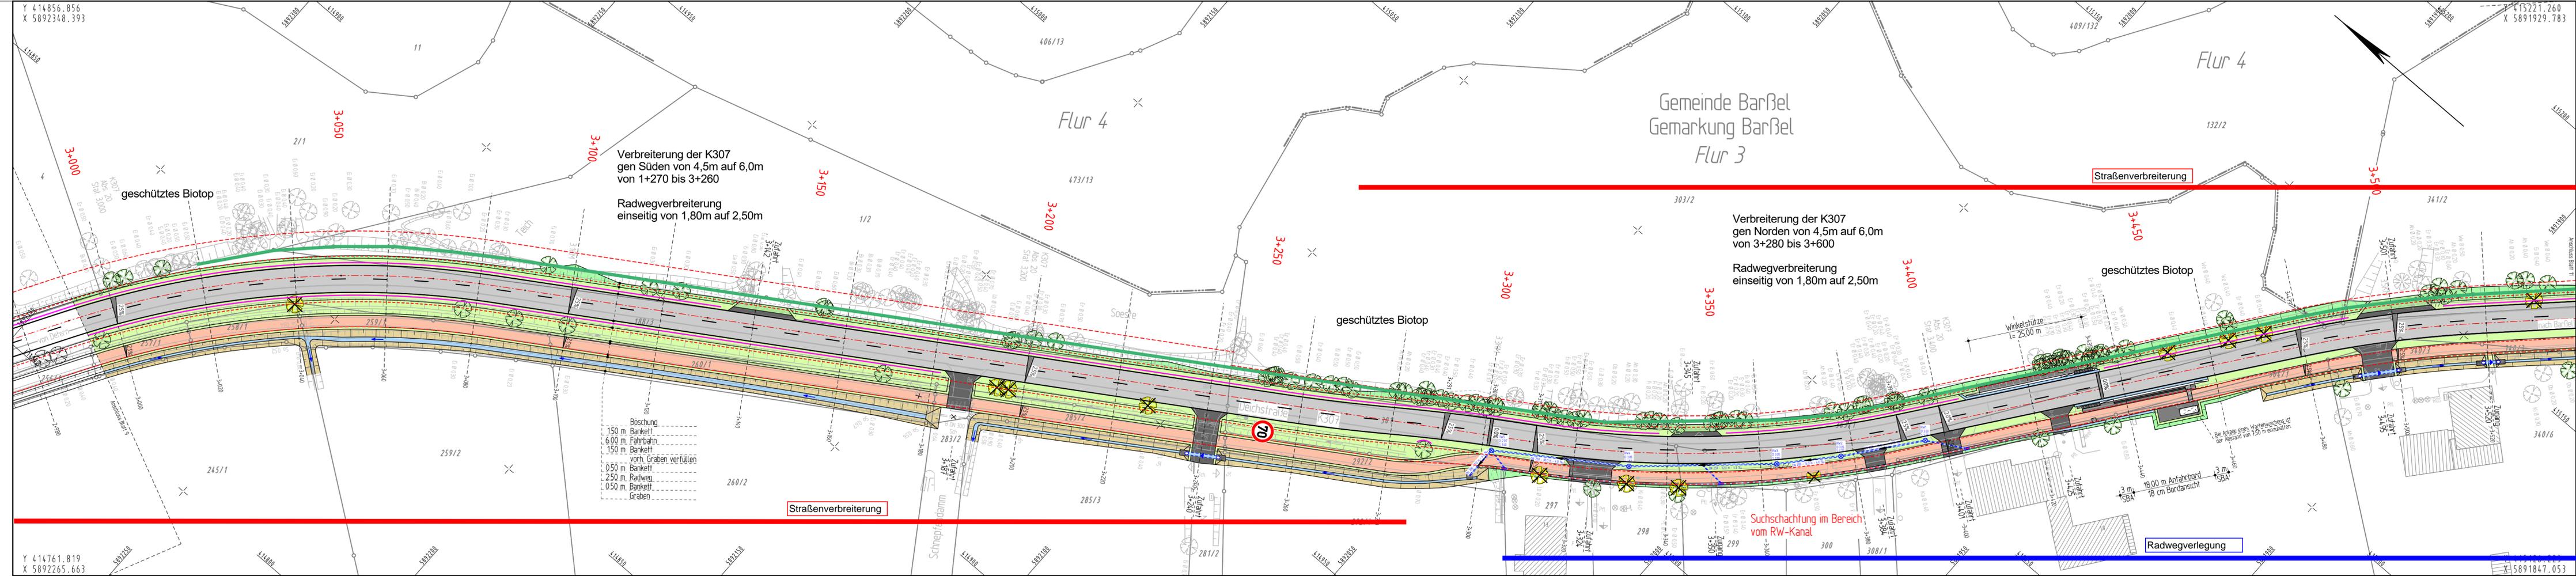

ZEICHENERKLÄRUNG	
	Hecke
	Zaun
	Stahlgittermast
	Stahlrohrmast
	Betonmast
	Holzmast
	Beleuchtung vorh.
	Schacht vorh.
	Schieber Wasser
	Schieber Gas
	Oberflurhydrant
	Unterflurhydrant
	Kabelkasten Eit. / P.
	Straßenablauf vorh.
	Straßenablauf gepl.
	Mulde / Graben
	Zufahrt
	Zugang

Unterirdische Ver- und Versorgungsleitungen		Erkabel Niederspannung (vorh.)		Regenwasserföhr. (vorh.)		Oberirdische Versorgungsleitungen	
	Wasserleitung (vorh.)		Erkabel Mittelspannung (vorh.)		Schmutzwasserföhr. (vorh.)		Hochspring (vorh.)
	Gasleitung (vorh.)		Erkabel Niederspannung (neu)		Schmutzwasserföhr. (neu)		Beleuchtung (vorh.)
	Wasserleitung (neu)		Erkabel Mittelspannung (neu)		Schmutzwasserföhr. (neu)		Beleuchtung (neu)
	Gasleitung (neu)		Fernmeldekabel (vorh.)		Belüftungskabel (vorh.)		Beleuchtung (neu)
	Wasserleitung (neu)		Fernmeldekabel (neu)		Belüftungskabel (neu)		Beleuchtung (neu)

Für die Vollständigkeit und Richtigkeit der in den Plänen eingetragenen Leitungen wird keine Gewähr übernommen! Die genaue Lage und Tiefe der einzelnen Leitungen ist bei den jeweiligen Versorgungsträgern zu erfragen!

Abkürzungen für Baumarten			
Ah = Ahorn	Fi = Fichte	Ta = Tanne	
Kas = Kastanie	Bi = Birke	We = Weide	
Bu = Buche	Ki = Kiefer	Erl = Erle	
Obst = Obstbaum	Li = Linde		
Laub = Laubb Baum	Ei = Eiche		
Es = Esche	Pap = Pappel		

Abkürzungen für Befestigungsarten			
Bet. = Betonbefestigung	OB = Oberboden		
BT = Betonsteine	GR = Grand		
GP = Großpflaster	PL = Platten		
KP = Kleinpflaster	RA = Rasen		
WB = Wabensteine			

2.			
1.			
Nr.	Art der Änderung	Datum	Name

Vorentwurf Stand: 09.02.2023

INGENIEURGESELLSCHAFT FÜR BAU- UND VERMESSUNGSWESEN		igbv	
Käthe-Krüger-Straße 17 21337 Lüneburg Tel. 0 41 31 86 34-0 Fax 0 41 31 86 34-10 planung@igbv.de		Neue Straße 16 21244 Buchholz i. d. N. Tel. 0 41 81 28 77-0 Fax 0 41 81 28 77-11 planung@igbv.de	
Lüneburg, den 09.02.2023		Datum	Name
bearbeitet	Feb. 2023	Drews	
gezeichnet	Feb. 2023	Tappe	
geprüft	Feb. 2023		

Blatt: 1	2	3	4	5	6	7	8	9	10	11	12	13	14
----------	---	---	---	---	---	---	---	---	----	----	----	----	----

Landkreis Cloppenburg


vertreten durch:
Niedersächsische Landesbehörde für Straßenbau und Verkehr - Geschäftsbereich Lingen -

Fahrbahn- und Radwegverbreiterung im Zuge der K307 und K351
 K 307 von Abschnitt 10 Station 0.000 - Station 0.499 und Abschnitt 20 Station 0.000 - Station 3.991
 K 351 von Abschnitt 10 Station 0.000 - Station 1.010 inkl. Radwegneubau ab Station 0.785

Aufgestellt:
 Lingen, den
 Niedersächsische Landesbehörde für Straßenbau und Verkehr
 Geschäftsbereich Lingen

Genehmigt:
 Lingen, den
 Niedersächsische Landesbehörde für Straßenbau und Verkehr
 Geschäftsbereich Lingen

Grundplan LS-ETRS89(UTM32N) / HS DHHN2016	Blatt Nr. 10	Hergeleitet:	überhandl. - da Ingenieure 49646 Testlerberg
Verrestr.: Aufnahme vom: Februar 2022	verm.techn. / bautechn. Feldvergleich:	Hergeleitet:	Februar 2022
Grundplan Kataster	Blatt Nr. 10	Hergeleitet:	LGLN
Maßnahme: Fahrbahn- und Radwegverbreiterung im Zuge der K307/K351	Maßstab 1:1000, Grundlage: ALK Stand: 07/2022	Hergeleitet:	Dez. 2021

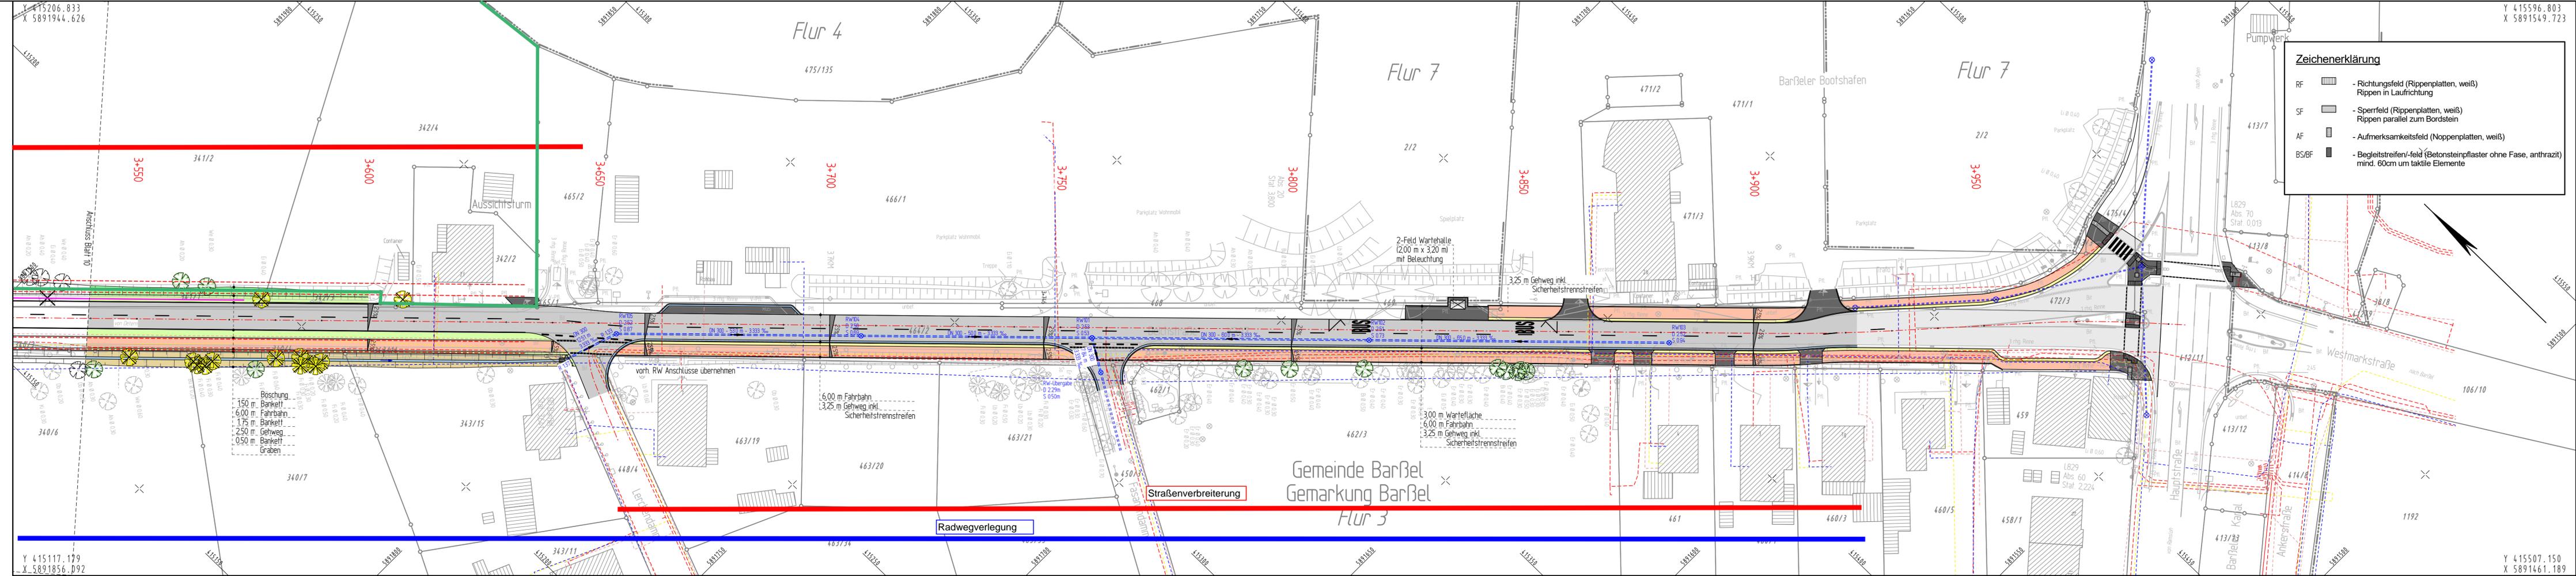

Zeichenerklärung	
RF	- Richtungsfeld (Rippenplatten, weiß) Rippen in Laufrichtung
SF	- Sperrfeld (Rippenplatten, weiß) Rippen parallel zum Bordstein
AF	- Aufmerksamkeitsfeld (Noppenplatten, weiß)
BS/BF	- Begleitstreifen/-feld (Betonsteinpflaster ohne Fase, anthrazit) mind. 60cm um taktile Elemente

2.			
1.			
Nr.	Art der Änderung	Datum	Name

Vorentwurf Stand: 09.02.2023

INGENIEURGESELLSCHAFT FÜR BAU- UND VERMESSUNGSWESEN igbv André Novotny - Beratender Ingenieur -		22034-02-05-011-23-02-09	
Käthe-Krüger-Straße 17 21337 Lüneburg Tel. 0 41 31 86 34-0 Fax 0 41 31 86 34-10 planung@igbv.de	Neue Straße 16 21244 Buchholz i. d. N. Tel. 0 41 81 28 77-0 Fax 0 41 81 28 77-11 planung@igbv.de	Datum	Name
		bearbeitet	Jan. 2023 Drews
		gezeichnet	Jan. 2023 Tappe/Nagel
		geprüft	Jan. 2023

Blatt: 1	2	3	4	5	6	7	8	9	10	11	12	13	14
----------	---	---	---	---	---	---	---	---	----	----	----	----	----

Landkreis Cloppenburg

vertreten durch:
Niedersächsische Landesbehörde für Straßenbau und Verkehr - Geschäftsbereich Lingen -

Unterlage	5
Blatt Nr.	11
Reg. Nr.	
Datum	
Zeichen	

Fahrbahn- und Radwegverbreiterung im Zuge der K307 und K351
 K 307 von Abschnitt 10 Station 0.000 - Station 0.499 und Abschnitt 20 Station 0.000 - Station 3.991
 K 351 von Abschnitt 10 Station 0.000 - Station 1.010 inkl. Radwegneubau ab Station 0.785

Lageplan	
Maßstab 1 : 500	

Aufgestellt:
 Lingen, den
 Niedersächsische Landesbehörde für Straßenbau und Verkehr
 Geschäftsbereich Lingen

Genehmigt:
 Lingen, den
 Niedersächsische Landesbehörde für Straßenbau und Verkehr
 Geschäftsbereich Lingen

ZEICHENERKLÄRUNG	
	Hecke
	Zaun
	Stahlgittermast
	Stahlrohrmast
	Betonmast
	Holzmast
	Gemarkungsgrenze
	Flurgrenze
	Flurstücksgrenze
	Mauer
	Beleuchtung vorh.
	Schacht vorh.
	Schieber Wasser
	Schieber Gas
	Oberflurhydrant
	Unterflurhydrant
	Kabelkasten Eit. / P.
	Straßenablauf vorh.
	Straßenablauf gepl.
	Mulde / Graben
	Zufahrt
	Zugang

Unterirdische Ver- und Versorgungsleitungen		Oberirdische Versorgungsleitungen	
	Wasserleitung (vorh.)		Hochspann. (vorh.)
	Gasleitung (vorh.)		Beleuchtung (vorh.)
	Fernmeldekabel (vorh.)		Beleuchtung (neu)
	Fernmeldekabel (neu)		Beleuchtung (neu)
	Fernmeldekabel (vorh.)		Beleuchtung (neu)
	Fernmeldekabel (neu)		Beleuchtung (neu)


Für die Vollständigkeit und Richtigkeit der in den Plänen eingetragenen Leitungen wird keine Gewähr übernommen! Die genaue Lage und Tiefe der einzelnen Leitungen ist bei den jeweiligen Versorgungsträgern zu erfragen!

Abkürzungen für Baumarten			
Ah = Ahorn	Fi = Fichte	Ta = Tanne	
Kas = Kastanie	Bi = Birke	We = Weide	
Bu = Buche	Ki = Kiefer	Erl = Erle	
Obst = Obstbaum	Li = Linde		
Laub = Laubb Baum	Ei = Eiche		
Es = Esche	Pap = Pappel		

Abkürzungen für Befestigungsarten			
Bet. = Betonbefestigung	OB = Oberboden		
BT = Betonsteine	GR = Grand		
GP = Großpflaster	PL = Platten		
KP = Kleinpflaster	RA = Rasen		
WB = Wabensteine			

Y 415206.833 X 5891944.626
 Y 415117.179 X 5891856.092
 Y 415596.803 X 5891549.723
 Y 415507.150 X 5891461.189

Grundplan LS-ETRS89(UTM32N) / HS DHHN2016	Blatt Nr. 11	Hergeleitet: eborhart - die Ingenieure 4645 Tecklenburg
terrestr. Aufnahme vom: Februar 2022	verm.techn. / bautechn. Feldvergleich:	Februar 2022
Grundplan Kataster	Blatt Nr. 11	Hergeleitet: LGLN
Maßnahme: Fahrbahn- und Radwegverbreiterung im Zuge der K307/K351	Maßstab 1:1000, Grundlage: ALK Stadt: 07/2022	Dez. 2021

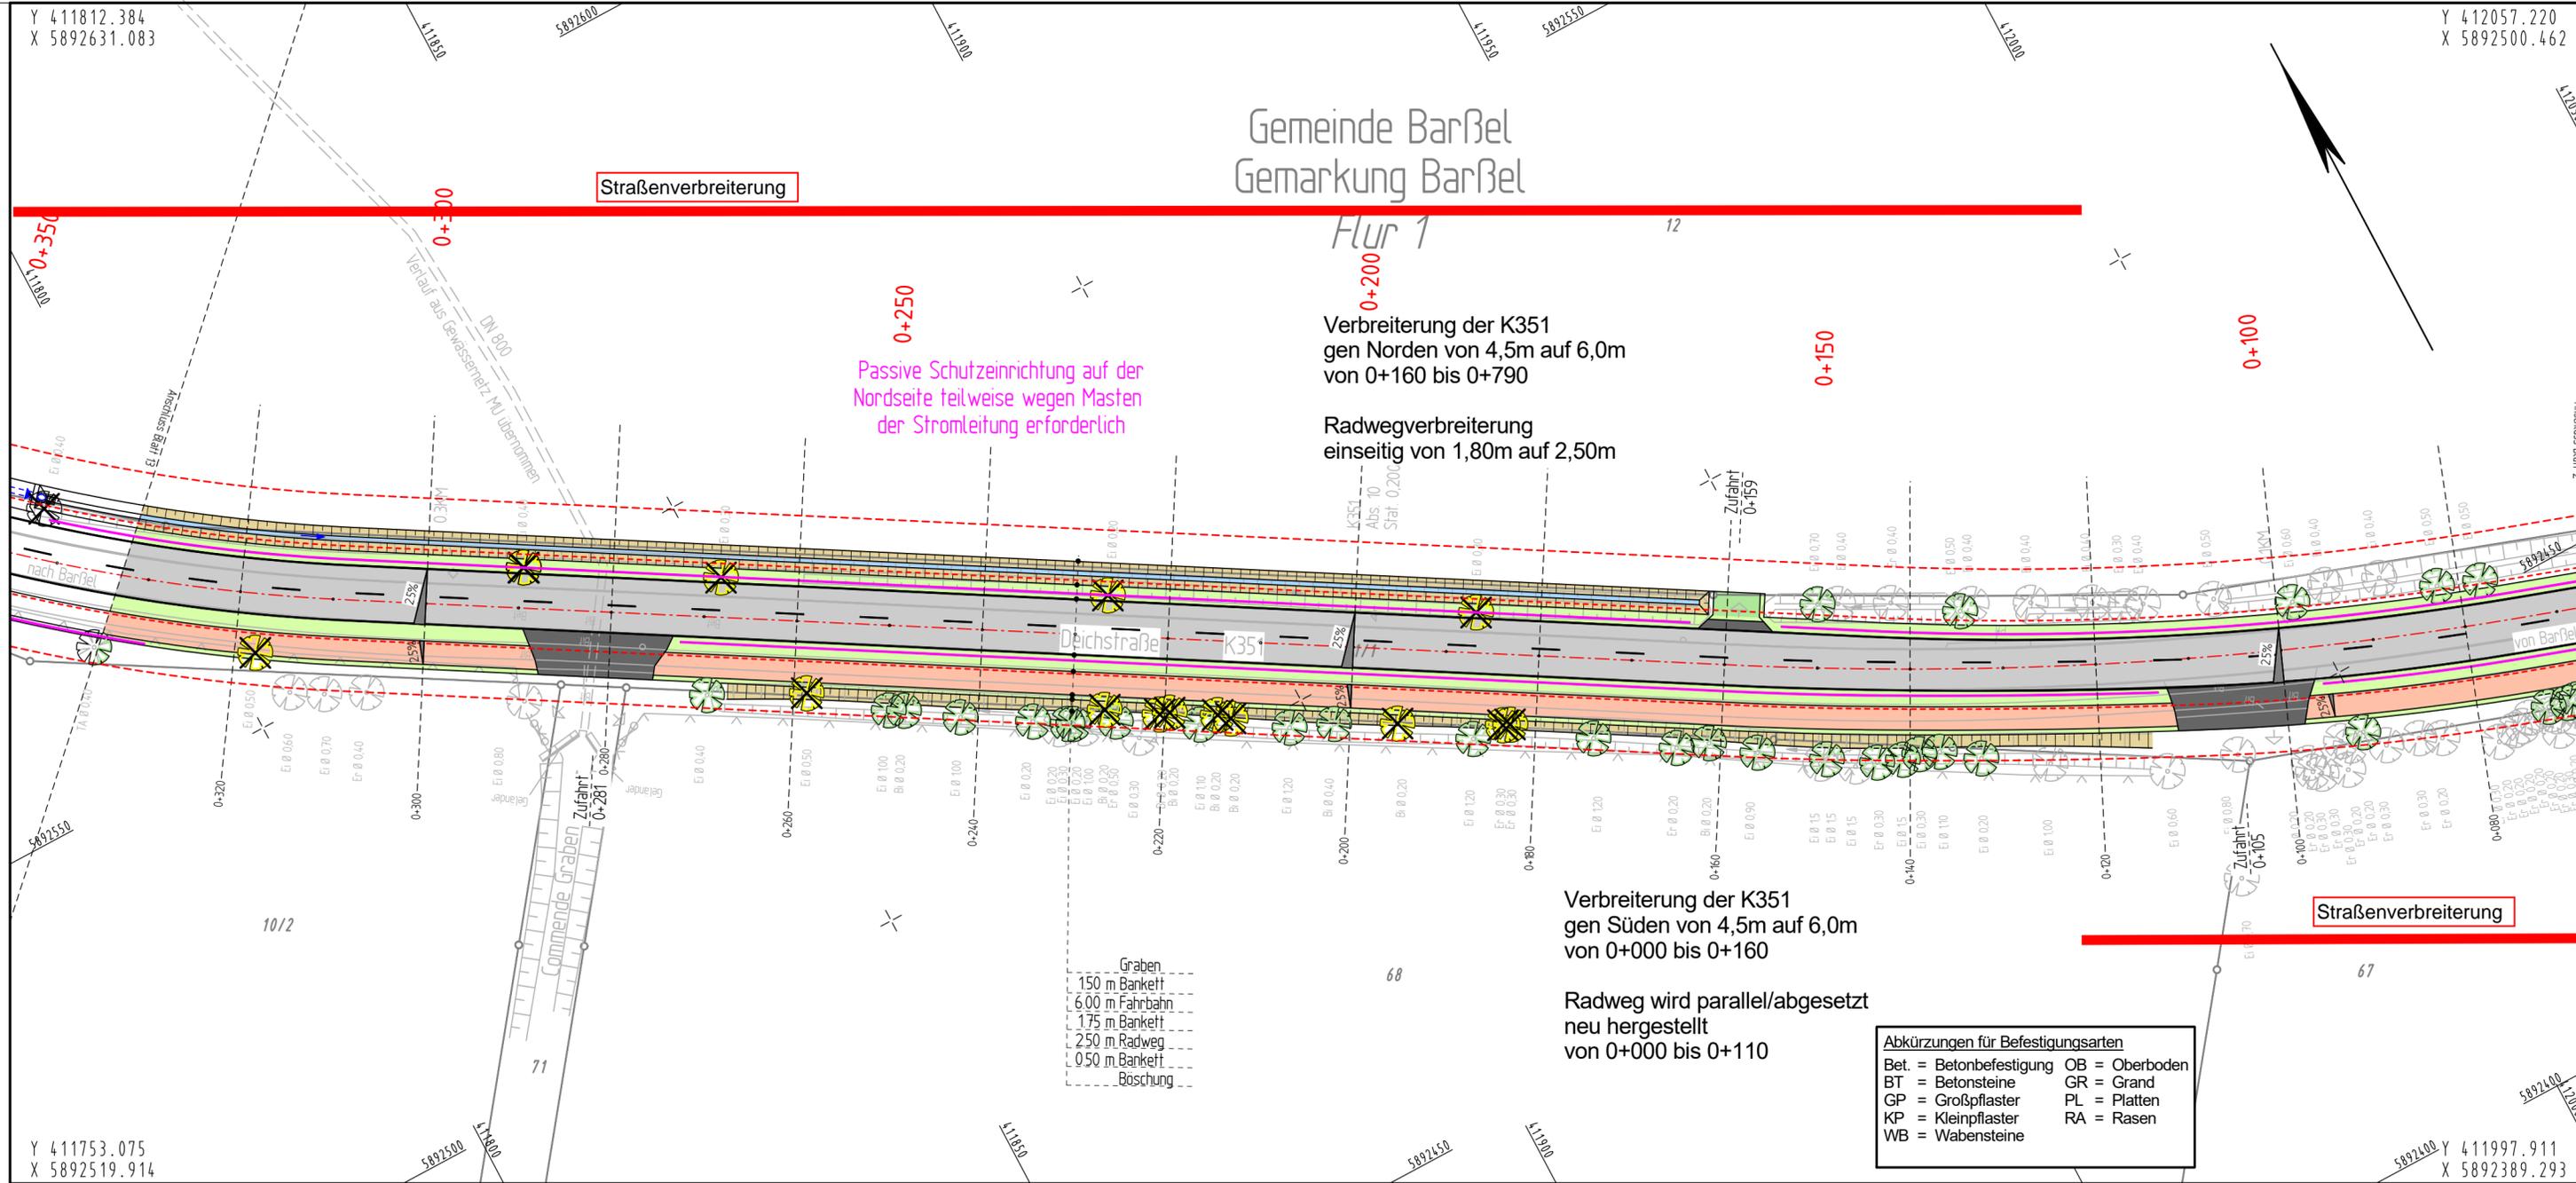

Gemeinde Barbel
Gemarkung Barbel

Flur 1

Straßenverbreiterung

Passive Schutzeinrichtung auf der Nordseite teilweise wegen Masten der Stromleitung erforderlich

Verbreiterung der K351 gen Norden von 4,5m auf 6,0m von 0+160 bis 0+790

Radwegverbreiterung einseitig von 1,80m auf 2,50m

Verbreiterung der K351 gen Süden von 4,5m auf 6,0m von 0+000 bis 0+160

Radweg wird parallel/abgesetzt neu hergestellt von 0+000 bis 0+110

Straßenverbreiterung

Graben
150 m Bankett
6,00 m Fahrbahn
1,75 m Bankett
2,50 m Radweg
0,50 m Bankett
Boschung

Abkürzungen für Befestigungsarten
Bet. = Betonbefestigung OB = Oberboden
BT = Betonsteine GR = Grand
GP = Großpflaster PL = Platten
KP = Kleinpflaster RA = Rasen
WB = Wabensteine

Abkürzungen für Baumarten
Ah = Ahorn Fi = Fichte Ta = Tanne
Kas = Kastanie Bi = Birke Wei = Weide
Bu = Buche Ki = Kiefer Erl = Erle
Obst = Obstbaum Li = Linde
Laub = Laubbaum Ei = Eiche
Es = Esche Pap = Pappel

ZEICHENERKLÄRUNG	
	Gemarkungsgrenze
	Flurgrenze
	Flurstücksgrenze
	Mauer
	Hecke
	Zaun
	Stahlgittermast
	Stahlrohrmast
	Betonmast
	Holzmast
	Beleuchtung vorh.
	Schacht vorh.
	Schieber Wasser
	Oberflurhydrant
	Unterflurhydrant
	Kabelkasten Eit. / P.
	Straßenablauf vorh.
	Straßenablauf gepl.
	Mulde / Graben
	Zufahrt
	Zugang

Unterirdische Ver- und Versorgungsleitungen		Oberirdische Versorgungsleitungen	
	Wasserteilung (vorh.)		Erdkabel Niederspannung (vorh.)
	Erdkabel Mittelspannung (vorh.)		Regenwassertg. (vorh.)
	Gasleitung (vorh.)		Schmutzwassertg. (vorh.)
	Fernmeldekabel (vorh.)		Beleuchtungskabel (vorh.)
	(neu)		Hochsprng. (vorh.)
	(neu)		Beleuchtung (vorh.)
	(neu)		(neu)

Für die Vollständigkeit und Richtigkeit der in den Plänen eingetragenen Leitungen wird keine Gewähr übernommen! Die genaue Lage und Tiefe der einzelnen Leitungen ist bei den jeweiligen Versorgungsträgern zu erfragen!

Nr.	Art der Änderung	Datum	Name
2.			
1.			

Vorentwurf Stand: 09.02.2023

INGENIEURGESELLSCHAFT FÜR BAU- UND VERMESSUNGSWESEN
igbv
André Novotny - Beratender Ingenieur -

22034-02-05-012-23-02-09

	Datum	Name
bearbeitet	Feb. 2023	Drews
gezeichnet	Feb. 2023	Drews/Tappe
geprüft		

Lüneburg, den 09.02.2023

Blatt: 1 2 3 4 5 6 7 8 9 10 11 12 13 14

Landkreis Cloppenburg

vertreten durch:
Niedersächsische Landesbehörde für Straßenbau und Verkehr - Geschäftsbereich Lingen -

Unterlage 5
Blatt Nr 12
Reg. Nr.
Datum Zeichen

Fahrbahn- und Radwegverbreiterung im Zuge der K307 und K351
K 307 von Abschnitt 10 Station 0.000 - Station 0.499 und Abschnitt 20 Station 0.000 - Station 3.991
K 351 von Abschnitt 10 Station 0.000 - Station 1.010 inkl. Radwegneubau ab Station 0.785

nachgeprüft


Lageplan
Maßstab 1 : 500

Aufgestellt:
Lingen, den
Niedersächsische Landesbehörde für Straßenbau und Verkehr
Geschäftsbereich Lingen

Genehmigt:
Lingen, den
Niedersächsische Landesbehörde für Straßenbau und Verkehr
Geschäftsbereich Lingen

im Auftrage:

Grundplan LS-ETRS89(UTM32N) / HS DHHN2016 Blatt Nr. 14	hergestellt: eberhardt - die ingenieure 45545 Tecklenburg
terrest. Aufnahme vom: Februar 2022 verm.techn. / bautechn. Feldvergleich:	Februar 2022
Grundplan Kataster Blatt Nr. 14	hergestellt: LGLN
Maßnahme: Fahrbahn- und Radwegverbreiterung im Zuge der K307/K351 Maßstab 1:1000, Grundlage: ALK Stand: 07/2022	Dez. 2021 Unterschrift / Datum

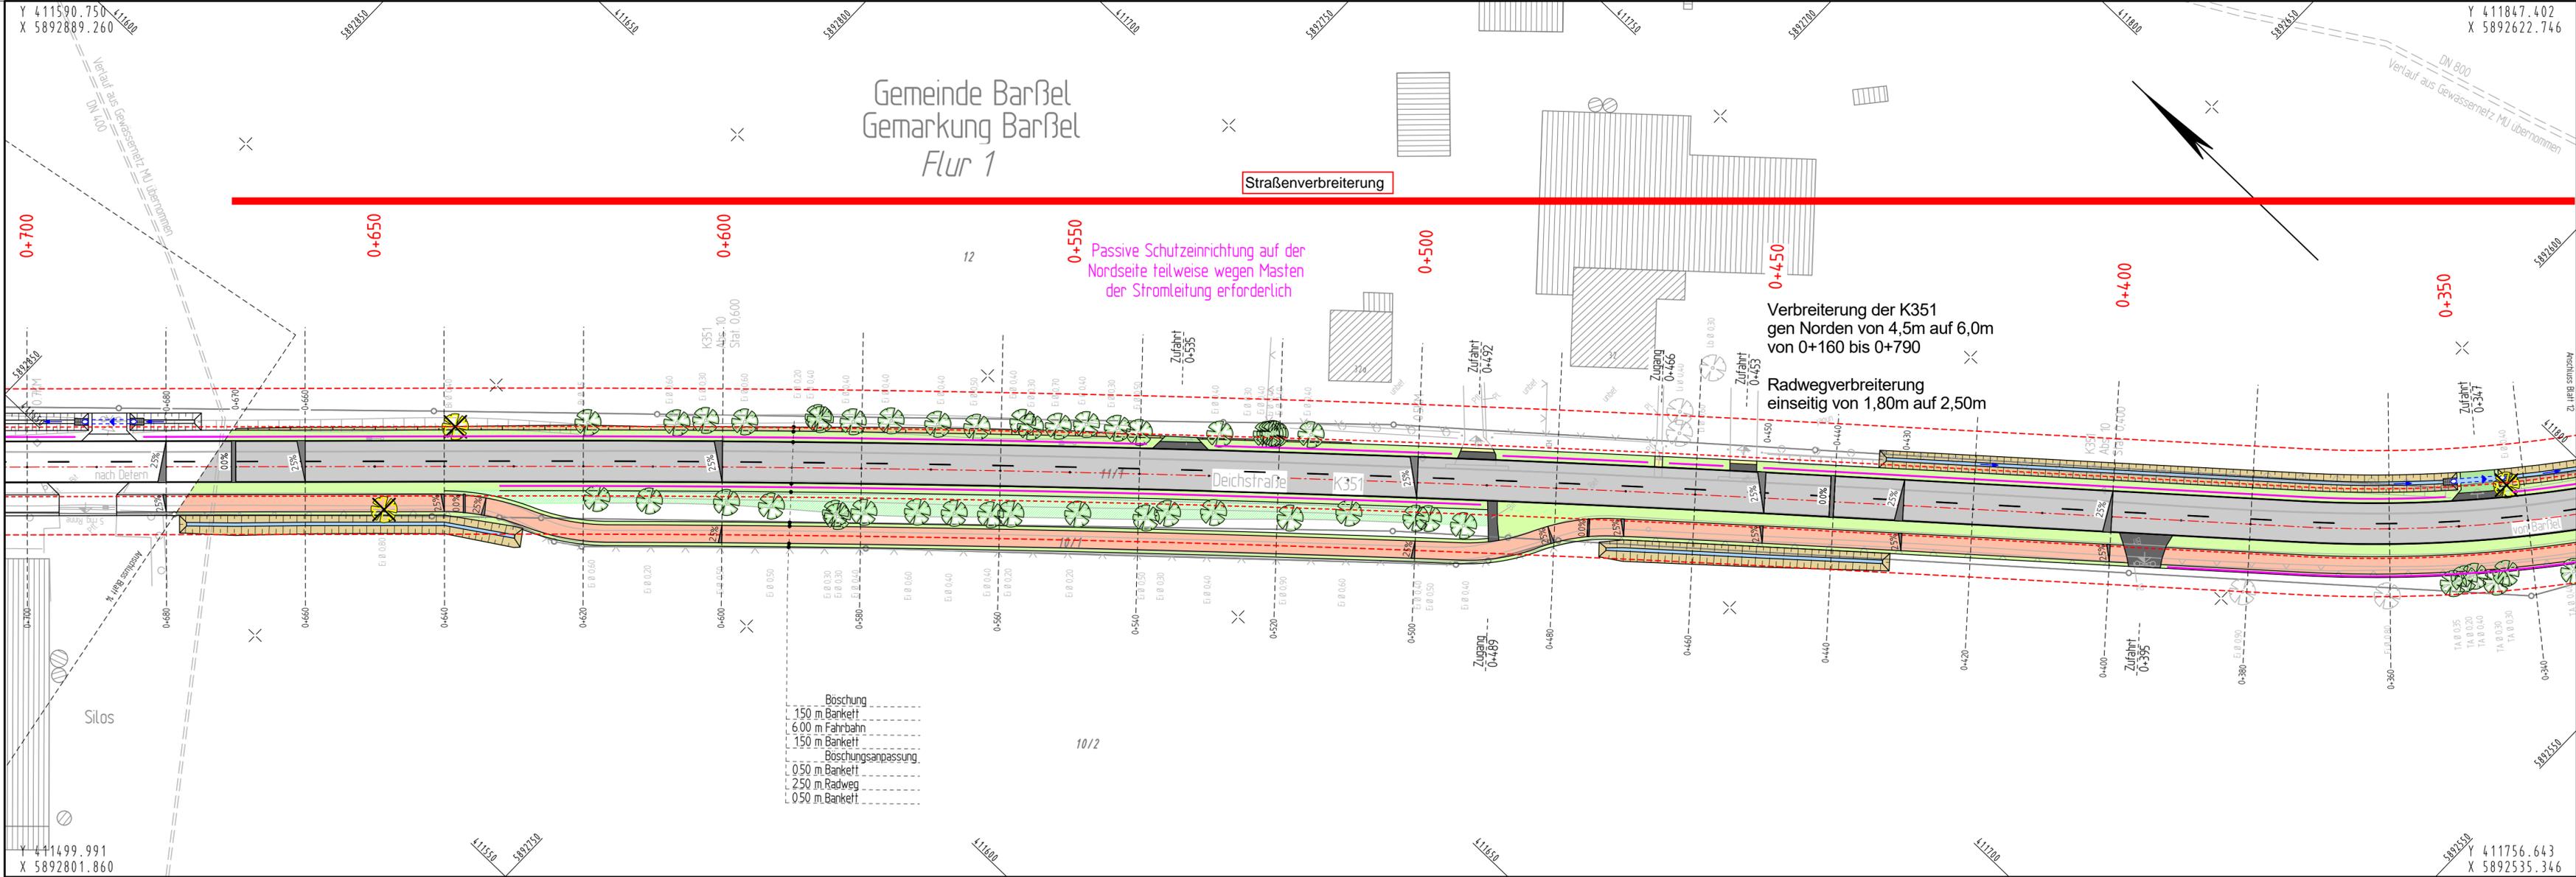

Gemeinde Barbel
Gemarkung Barbel
Flur 1

Straßenverbreiterung

Passive Schutzzeineinrichtung auf der Nordseite teilweise wegen Masten der Stromleitung erforderlich

Verbreiterung der K351 gen Norden von 4,5m auf 6,0m von 0+160 bis 0+790

Radwegverbreiterung einseitig von 1,80m auf 2,50m

Böschung
150 m Bankett
6,00 m Fahrbahn
150 m Bankett
Böschungsanpassung
0,50 m Bankett
2,50 m Radweg
0,50 m Bankett

ZEICHENERKLÄRUNG	
	Hecke
	Zaun
	Stahlgittermast
	Stahlrohrmast
	Betonmast
	Holzmast
	Gemarkungsgrenze
	Flurgrenze
	Flurstücksgrenze
	Mauer
	Beleuchtung vorh.
	Schacht vorh.
	Schieber Wasser
	Schieber Gas
	Oberflurhydrant
	Unterflurhydrant
	Kabelkasten Eit. / P.
	Straßenablauf vorh.
	Straßenablauf gepl.
	Mulde / Graben
	Zufahrt
	Zugang

Unterirdische Ver- und Versorgungsleitungen		Oberirdische Versorgungsleitungen	
	Wasserleitung (vorh.)		Hochspannung (vorh.)
	Gasleitung (vorh.)		Beleuchtung (vorh.)
	Erdkabel Niederspannung (vorh.)		Regenwasserl. (vorh.)
	Erdkabel Mittelspannung (vorh.)		Schmutzwasserl. (vorh.)
	Fernmeldekabel (vorh.)		Beleuchtungskabel (vorh.)
	Regenwasserl. (neu)		Hochspannung (neu)
	Schmutzwasserl. (neu)		Beleuchtung (neu)
	Beleuchtungskabel (neu)		Regenwasserl. (neu)
	Regenwasserl. (neu)		Schmutzwasserl. (neu)
	Beleuchtungskabel (neu)		Beleuchtung (neu)

Für die Vollständigkeit und Richtigkeit der in den Plänen eingetragenen Leitungen wird keine Gewähr übernommen! Die genaue Lage und Tiefe der einzelnen Leitungen ist bei den jeweiligen Versorgungsträgern zu erfragen!

Abkürzungen für Baumarten		
Ah = Ahorn	Fi = Fichte	Ta = Tanne
Kas = Kastanie	Bi = Birke	Wei = Weide
Bu = Buche	Ki = Kiefer	Erl = Erle
Obst = Obstbaum	Li = Linde	
Laub = Laubbaum	Ei = Eiche	
Es = Esche	Pap = Pappel	

Abkürzungen für Befestigungsarten	
Bet. = Betonbefestigung	OB = Oberboden
BT = Betonsteine	GR = Grand
GP = Großpflaster	PL = Platten
KP = Kleinpflaster	RA = Rasen
WB = Wabensteine	

2.			
1.			
Nr.	Art der Änderung	Datum	Name

Vorentwurf Stand: 09.02.2023

INGENIEURGESELLSCHAFT FÜR BAU- UND VERMESSUNGSWESEN
igbv
André Novotny - Beratender Ingenieur -

Käthe-Krüger-Straße 17
21337 Lüneburg
Tel. 0 41 31 86 34 -0
Fax 0 41 31 86 34 -10
planung@igbv.de

Neue Straße 16
21244 Buchholz l. d. N.
Tel. 0 41 81 28 77 -0
Fax 0 41 81 28 77 -11
planung@igbv.de

Lüneburg, den 09.02.2023

22034-02-05-013-23-02-09	Datum	Name
bearbeitet	Feb. 2023	Drews
gezeichnet	Feb. 2023	Drews/Tappe
geprüft	Feb. 2023	

Blatt: 1	2	3	4	5	6	7	8	9	10	11	12	13	14
----------	---	---	---	---	---	---	---	---	----	----	----	----	----

Landkreis Cloppenburg

vertreten durch:
Niedersächsische Landesbehörde für Straßenbau und Verkehr - Geschäftsbereich Lingen -

Unterlage 5
Blatt Nr 13
Reg. Nr.
Datum Zeichen

nachgeprüft

Fahrbahn- und Radwegverbreiterung im Zuge der K307 und K351

K 307 von Abschnitt 10 Station 0.000 - Station 0.499 und Abschnitt 20 Station 0.000 - Station 3.991
K 351 von Abschnitt 10 Station 0.000 - Station 1.010 inkl. Radwegneubau ab Station 0.785

Lageplan
Maßstab 1 : 500

Aufgestellt:
Lingen, den
Niedersächsische Landesbehörde für Straßenbau und Verkehr
Geschäftsbereich Lingen




Genehmigt:
Lingen, den
Niedersächsische Landesbehörde für Straßenbau und Verkehr
Geschäftsbereich Lingen

im Auftrage:
im Auftrage:


Grundplan LS-ETRS89(UTM32N) / HS DHN2016	Blatt Nr. 13	hergestellt: eberhard - die ingenieure 46945 Tecklenburg
terrest. Aufnahme vom: Februar 2022	verm.techn. / bautechn. Feldvergleich:	Februar 2022
Grundplan Kataster	Blatt Nr. 13	hergestellt: LGLN
Maßnahme: Fahrbahn- und Radwegverbreiterung im Zuge der K307/K351	Maßstab 1:1000, Grundlage: ALK Stand: 07/2022	Dez 2021
		Unterschrift / Datum

Zeichenerklärung

Planung

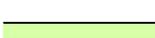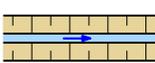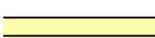-  Fahrbahn, Hocheinbau
-  Fahrbahn, Vollausbau
-  Radweg
-  Bankett / Grünfläche
-  Entwässerungsgraben mit Fließrichtung
-  Zufahrt (bituminös); ! Zufahrten bis 0,50 m hinter Radwegkante bituminös befestigen !
-  Zufahrt (Pflaster); ! Zufahrten mind. 1,00 m bituminös befestigen !
-  Zufahrt (unbefestigt); ! Zufahrten mind. 1,00 m bituminös befestigen !

 25% Querneigungskeil

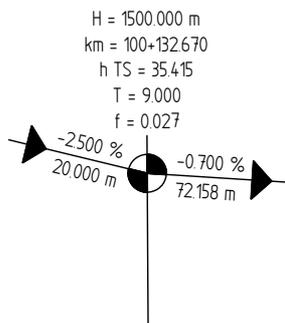

Gefällebrechpunkt mit Angabe von Gefälle (Steigung) in Prozent, Länge der Gefälle- (Steigungs-) Strecke, Ausrundungshalbmesser, Station und Höhe des Punktes

 freizuhaltendes Sichtfeld

 Haltesichtweiten Bus

Sonstiges

 Baumfällung


 Baumschutz

 Abstandslinie gemäß Auftraggeber

 passive Schutzeinrichtung

 passive Schutzeinrichtung, Einzelschutz

Entwässerung

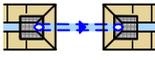-  Fließrichtung
-  Böschungsanpassung
-  Ein- und Auslaufbereiche umpflastern
-  Notüberlauf (wird umpflastert)