




**Bauphase 1 - Neubau und Umbau Küche / Werkstatt + 1. Teilabschnitt Betriebshof**

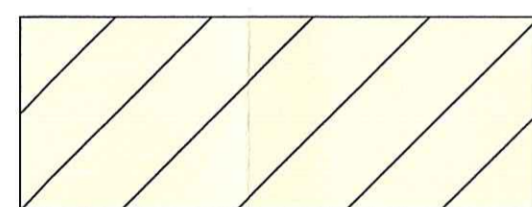

**Bauphase 2 - Abriss altes Werkstattgebäude + altes Küchengebäude**

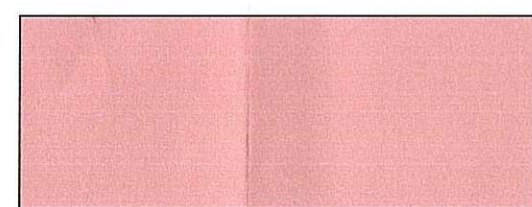

**Bauphase 3 - Neubau Bettenhaus + Fertigstellung Betriebshof**

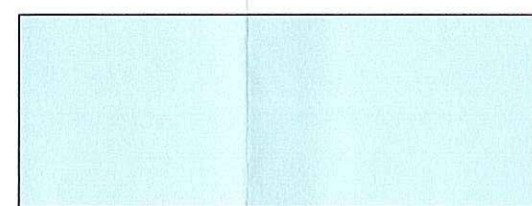

**Bauphase 4 - Umbau Umkleiden 1.OG, Umbau Zimmer EG, 1.OG, 2.OG**

**LEGENDE:**

**1.0 ABBÜRZUNGEN**

|                                  |                                  |                              |
|----------------------------------|----------------------------------|------------------------------|
| AD = ABGEHÄNGTE DECKE            | G = Garderobenschrank            | RWA = RAUCH-WÄRME-ABZUG      |
| AK = AUSSENKANTE                 | G30 = BRANDSCHUTZVERGLASUNG      | SAN = SANITÄR                |
| BD = BODENDURCHBRUCH             | GEFR = GEFRIERSCHRANK            | S = SONNENSCHUTZ             |
| BE = BODENINLAUF                 | GP = GLASPANEEL                  | TR = TROCKENBAU              |
| BMZ = BRANDMELDEZENTRALE         | GS = GESICHTSPÜLER               | TV = FERNSEHGERÄT            |
| BRH = BRÜSTUNGSH. FERTIG AB OKRD | HY = HYDRANTENANSCHLUSS          | UK = UNTERKANTE              |
| BRR = BRÜSTUNGSH. ROH AB OKRD    | KS = KÜHLSCHRANK                 | UKD = UNTERKANTE DECKE       |
| BTM = BETÄUBUNGSMITTELFACH       | M = DESINFIZIATIONSMITTEL-SPÜLM. | UZ = UNTERZUG                |
| BZA = BEZUGSACHSE                | MED-KS = MED-KÜHLSCHRANK         | UZ = UNTERZUG                |
| DA = DACHLAUF                    | MW = MIKROWELLE                  | V = VERBUNDKLEBUNG (AUSSEN)  |
| DD = DECKENDURCHBRUCH            | NA = NOTAUSGANG                  | VK = VORDERKANTE             |
| DESI = DESINFIZIATIONSPENDER     | OK = OBERKANTE                   | VSG = VERBUNDSICHERHEITSGLAS |
| DS = DECKENSCHUTZ                | RA = ROHRACHSE                   | WD = WANDDURCHBRUCH          |
| ELT = ELEKTRO                    | RA = REVISIONSÖFFNUNG            | WF = WERTFACH                |
| F = FEUERLÖSCHEINRICHTUNG        | RF = ROHFUSSBODEN                | WM = WASSMASCHINE            |
| F30/90 = BRANDSCHUTZANFORDERUNG  | RH = ROHRHÜLSE                   | WS = WANDSCHUTZ              |
| FF = FERTIGFUSSBODEN             | RÖ = RÖNTGENFILMBETRACHTER       | WTL = WICKELTSCHLEUCHE       |
| FFB = HÖHE FERTIG FENSTERBANK    | RR = REGENFALLROHR               | WV = WANDVERSTÄRKUNG         |

**2.0 SYMBOLE IM GRUNDRISS**

|                 |                 |                         |                         |
|-----------------|-----------------|-------------------------|-------------------------|
| ⊕ ± 0.00 = OKFF | ⊕ ± 0.00 = OKRD | ⊕ ± 0.00 = OKFF BESTAND | ⊕ ± 0.00 = OKRD BESTAND |
|-----------------|-----------------|-------------------------|-------------------------|

**2.1 TÜRNUMMERN**

|                |                   |                |                         |
|----------------|-------------------|----------------|-------------------------|
| TÜRNUMMER XX   | BESCHLAG XX XX    | BESCHLAG XX XX | BESCHLAG XX XX          |
| TÜRBLATT XX XX | BRANDSCHUTZ XX XX | GLASAUSSCHNITT | SONDERAUSSTATTUNG XX XX |

**BRANDSCHUTZ**

|                     |                    |                 |                              |                              |                              |                              |
|---------------------|--------------------|-----------------|------------------------------|------------------------------|------------------------------|------------------------------|
| T30 = BRANDSCHÜTTÜR | RS = RAUCHSCHÜTTÜR | RD = RAUCHDICHT | SK27 = SCHALLSCHUTZKLASSE 27 | SK32 = SCHALLSCHUTZKLASSE 32 | SK37 = SCHALLSCHUTZKLASSE 37 | SK42 = SCHALLSCHUTZKLASSE 42 |
|---------------------|--------------------|-----------------|------------------------------|------------------------------|------------------------------|------------------------------|

**TÜRBLATT**

|                |                     |                      |              |               |                   |                   |
|----------------|---------------------|----------------------|--------------|---------------|-------------------|-------------------|
| NO = NORMALTÜR | PK = VOLLKUNSTSTOFF | MG = METALL-GLAS-TÜR | GL = GLASTÜR | ST = STAHLTÜR | ED = EDELSTAHLTÜR | - = KEIN TÜRBLATT |
|----------------|---------------------|----------------------|--------------|---------------|-------------------|-------------------|

**SONDERAUSSTATTUNG**

|                         |               |                 |                              |                        |                   |                          |
|-------------------------|---------------|-----------------|------------------------------|------------------------|-------------------|--------------------------|
| OTS = OBERTÜRSCHLIESSER | WF = WERTFACH | NA = NOTAUSGANG | TSR = SCHLIESSUNG Ü. RAUCHM. | AUTO = AUTOMATKANTRIEB | US = UNTERSCHNITT | FIS = FLUCHTTÜRSTEUERUNG |
|-------------------------|---------------|-----------------|------------------------------|------------------------|-------------------|--------------------------|

**HINWEIS:** HÖHENNOTEN BEZIEHEN SICH IMMER AUF ± 0.00, BRR UND TÜRHÖHEN BEZOGEN AUF OKRD

**3.0 SYMBOLE IN SCHNITT UND ANSICHT**

|  |   |
|--|---|
| ± 0.00 = OBERKANTE ROHBAU bzw. UNTERKANTE ROHBAU | -0.15 = OBERKANTE AUSBAU bzw. UNTERKANTE AUSBAU |
|--|---|

**4.0 SCHRAFFUREN**

|         |       |                    |            |                   |                     |                 |                 |                |            |
|---------|-------|--------------------|------------|-------------------|---------------------|-----------------|-----------------|----------------|------------|
| ABBRUCH | BETON | MAUERWERK - ZIEGEL | GIPSKARTON | HARTSCHAUMDÄMMUNG | MINERALFASERDÄMMUNG | BETONFERTIGTEIL | MW NACHTRÄGLICH | MAUERWERK - KS | PORENBETON |
|---------|-------|--------------------|------------|-------------------|---------------------|-----------------|-----------------|----------------|------------|

**5.0 DECKENHÖHEN**

|       |       |       |       |
|-------|-------|-------|-------|
| IH XX | AD XX | LH XX | FB XX |
|-------|-------|-------|-------|

**DECKENVERSPRUNG**


**6.0 SYMBOLE IM GRUNDRISS (SANITÄR)**

|                                       |  |                                      |   |
|---------------------------------------|--|--------------------------------------|---|
| HANDWASCHBECKEN                       | WC-BECKEN                              | BODENABLAUF                          | BESTANDSMÖBLIERUNG DARSTELLUNG OHNE FÜLLFLÄCHEN |
| WASCHTISCH                            | AUSGUSSEBECKEN                         | STECKBECKENSPÜLER                    | NEUE MÖBLIERUNG DARSTELLUNG MIT FÜLLFLÄCHEN     |
| ÄRZTE-WASCHTISCH MIT ARMHEBEL-ARMATUR | AUSGUSSEBECKEN MIT DESINF.-DOSIERGERÄT | PAPIERHANDTUCHSPENDER UND ABWURFKORB |   |

**7.0 FUNKTIONSTELLEN**

|                   |             |                 |                 |                 |                |                |              |                      |                  |                 |              |
|-------------------|-------------|-----------------|-----------------|-----------------|----------------|----------------|--------------|----------------------|------------------|-----------------|--------------|
| 1.00 UNTERSUCHUNG | 2.00 PFLEGE | 3.00 VERWALTUNG | 4.00 SOZDIENSTE | 5.00 VERSORGUNG | 6.00 FORSCHUNG | 7.00 SONSTIGES | 8.00 TECHNIK | 9.00 VERKEHRSFLÄCHEN | UMRANDUNG NEUBAU | UMRANDUNG UMBAU | BETTENZAHLEN |
|-------------------|-------------|-----------------|-----------------|-----------------|----------------|----------------|--------------|----------------------|------------------|-----------------|--------------|

ALLE HÖHENMASSE AB OK ROHDECKE. FÜR SÄMTLICHE BETON-, STAHLBETON UND STAHLKONSTRUKTIONEN SIEHE STATISCHE BERECHNUNGEN UND DIE KONSTRUKTIONSSZEICHNUNGEN DES TRAGWERK-PLANERS. DIE MASSE SIND VOM AUFTRAGNEHMER VOR BEGINN DER ARBEITEN ZU PRÜFEN UND AM BAU ZU NEHMEN. DAS URHEBERRECHT AN DIESER ZEICHNUNG VERBLEIBT UNS. VERVIELFÄLTIGUNG NUR UNTER NENNUNG DES VERFASSERS.

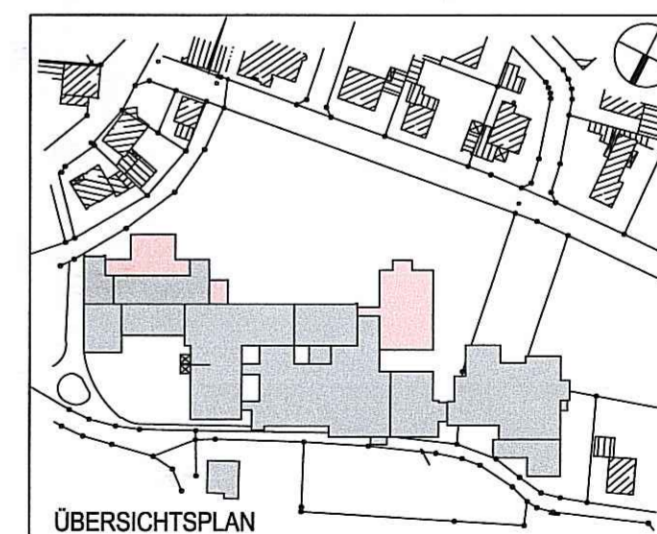

ÜBERSICHTSPLAN

|   |        |            |       |
|---|--------|------------|-------|
| Stand Förderantrag                      | Br     | 08.02.2011 | e     |
| Korrektur Phase 4                       | Br     | 21.01.2011 | d     |
| Erweiterung Phase 4                     | Br     | 19.01.2011 | c     |
| Komprimierung Phasen                    | Br     | 18.01.2011 | b     |
| Standort Küche - Reihenfolge der Phasen | Br     | 05.01.2011 | a     |
| Änderung/Ergänzung                      | Bearb. | Datum      | Index |

**X6 Architekten**  
Gerlach | Schneider  
+ Partner

Speicher XI | Segment 6  
28217 Bremen | Überseestadt  
www.architekten-gsp.de

Telefon 0421 | 20 36 4.0  
Telefax 0421 | 20 36 4.28  
info@architekten-gsp.de

**st.marienhospital  
friesoythe**

St.-Marien-Hospital gGmbH  
St.-Marien-Str. 1  
26169 Friesoythe  
Tel. 04491-940-0  
Fax. 04491-940-700

|                                    |                          |             |                 |
|------------------------------------|--------------------------|-------------|-----------------|
| Projekt-Nummer, Projektbezeichnung | 097-Sanierung Westflügel |             |                 |
| Planbezeichnung, Planinhalt        | Bauphasenplan 1_500      |             |                 |
| Blatt-Nr.:                         | 097-BPH-602e             | Gliederung: | Förderantrag    |
| Bauherr:                           |                          | Gezeichnet: | Br / 15.11.2010 |
| Entwurfsverfasser:                 | Schneider                | Maßstab:    | 1:500           |
|                                    |                          | Blattgröße: | 500x700         |