


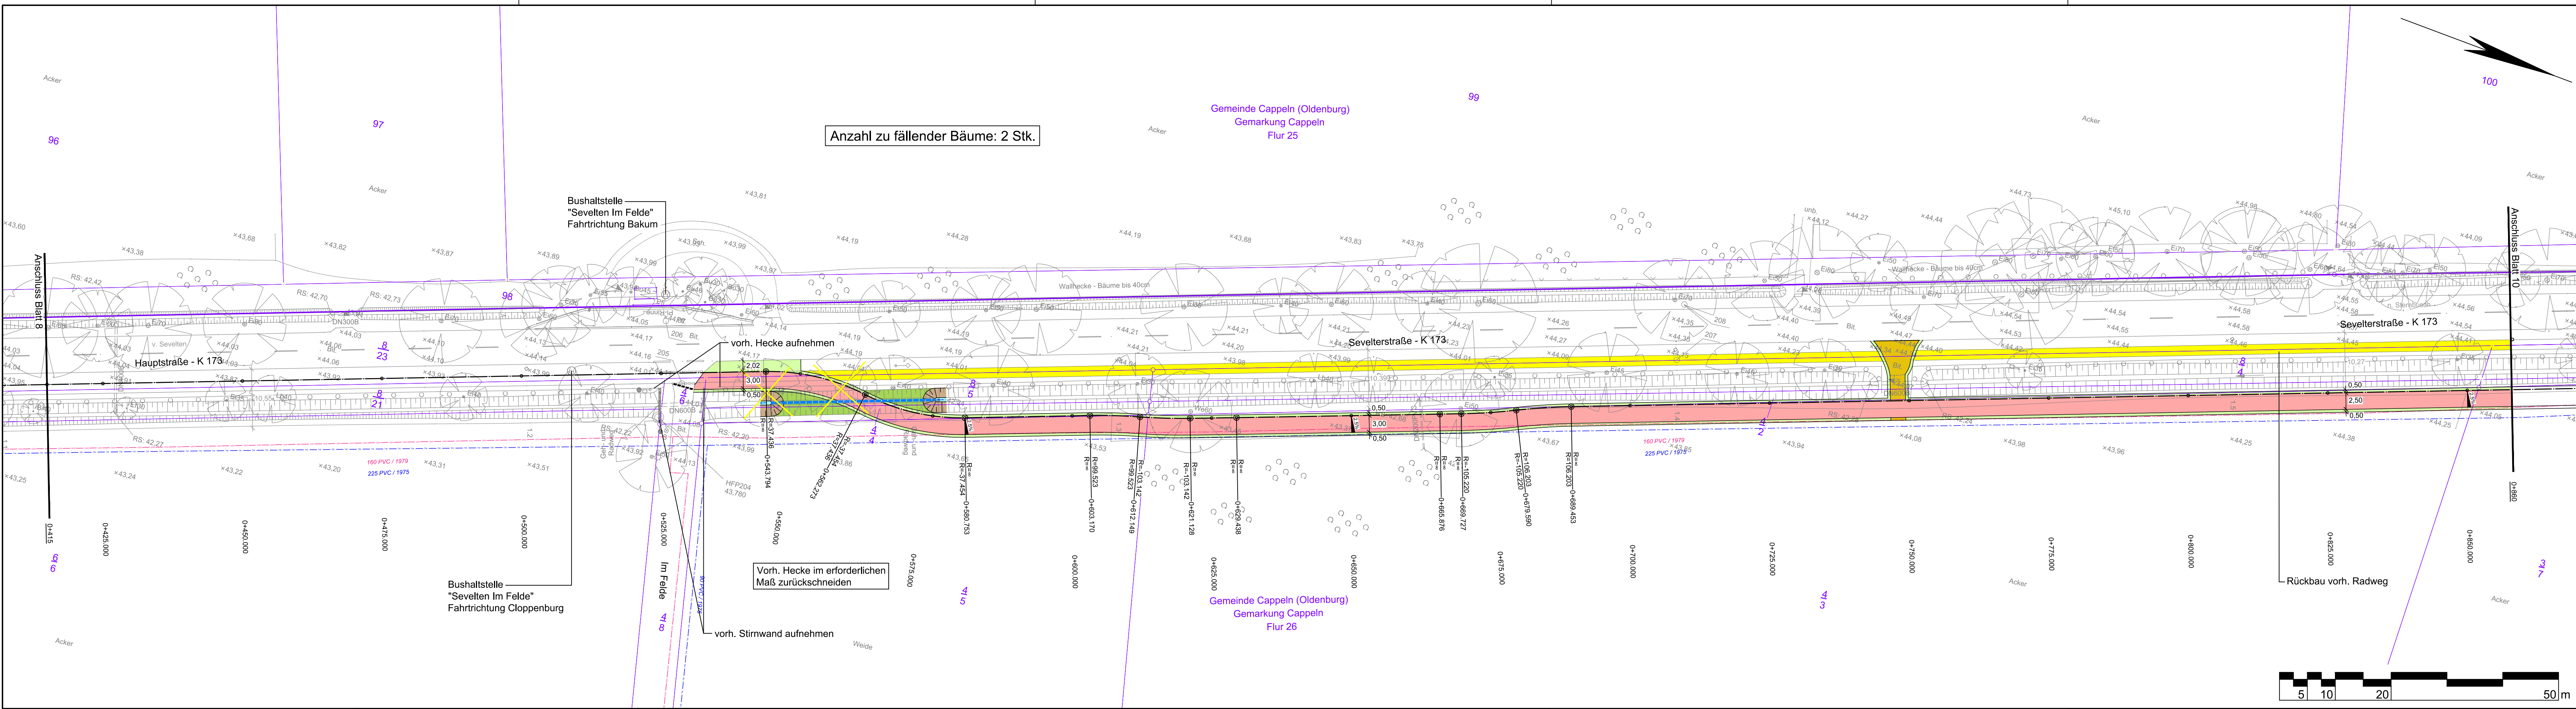

Quelle:
ALK: Auszug aus den Geobasisdaten der Niedersächsischen Vermessungs- und Katasterverwaltung
Vermessung: IPW INGENIEURPLANUNG GmbH & Co. KG vom 01.03.2022

Zeichenerklärung		Vermessung	
	Gemarkungsgrenze		Flurgrenze
	Mauer / Stützmauer		Laub-/Nadelbaum Darstellung
	Hecke / Zaun		Laub-/Nadelbaum Symbol

Zeichenerklärung Bestandsleitungen	
	Regenwasserkanal (ÖÖWV, pdf vom 26.04.2022)
	Schmutzwasserkanal (ÖÖWV, pdf vom 26.04.2022)
	Schmutzwasserdruckrohrleitung (ÖÖWV, pdf vom 26.04.2022)
	Trinkwasserleitung (ÖÖWV, pdf vom 26.04.2022)

Zeichenerklärung Bestandsleitungen	
	Gasleitung (EWE-Netz, pdf vom 26.04.2022)
	Gasleitung (EWE-Netz, pdf vom 26.04.2022)
Zeichenerklärung	
	Straßenbau
	Busbucht (Pflaster)
	Zufahrt / Zugang
	Geh-/Radweg (Asphalt)
	Geh-/Radweg (Pflaster)
	Gehweg / Wartefläche (Pflaster)
	Bankett / Trennstreifen
	Grünstreifen
	Einschnittsböschung
	Dammaböschung
	Graben
	Mulde
	2-rhg. Rinne
	3-rhg. Muldenrinne
	Muldenrinne
	Kasseler Sonderbord (pos. 1.16)
	Übergangsstein Kasseler Sonderbord (Pos. 7.16.a/b)
	Hochbord (15/30/100 cm)
	Übergangsstein von Hochbord auf Rundbord, über 1,00 m
	Tiefbord (8/25/100 cm)
	Durchlass
	Fließrichtungspfeil
	Versickerungspfeil
	Baum entfällt
	Querneigung

Die tatsächliche Lage und Vollständigkeit der Ver- und Entsorgungsleitungen ist bei den einzelnen Ver-/Entsorgungsunternehmen zu erfragen und vor Ort zu überprüfen. Die eingetragenen Daten sind Bestandsplänen entnommen.

1	2	3	4	5	6	7	8	9	10
---	---	---	---	---	---	---	---	---	----

Entwurfsbearbeitung:	IPW INGENIEURPLANUNG GmbH & Co. KG Marie-Curie-Str. 4a • 49134 Wallenhorst Tel. 05407/880-0 • Fax 05407/880-88	bearbeitet	2023-07	Rr
		gezeichnet	2023-07	Rr
		geprüft	2023-07	Kg
		freigegeben	2023-07	Kg
Wallenhorst, 2023-07-25	P. Klausning i. V. Peter Klausning		(221503)	

	Landkreis Cloppenburg	bearbeitet	i.A. Klänschen
		nachgeprüft	i.A. Klänschen
		Projekt-Nr.	61.09.16-03.2

Nr.	Art der Änderung	Datum	Zeichen
-----	------------------	-------	---------

VERZICHT AUF PLANFESTSTELLUNG

Straßenbauverwaltung Landkreis Cloppenburg K 173, von Abs. 5, Station 0,000 bis Abs. 5, Station 5,580 K 173, von Abs. 30, Station 0,700 bis Abs. 30, Station 1,950 Straße / Abschn. -Nr. / Station: (von - bis) PROJIS-Nr.: 6612-150-2022-1/1.1	Unterlage / Blatt-Nr.: 5.2 / 9 Lageplan Achse 11, K 173 Maßstab: 1: 500
--	--

Radwegverbreiterung im Zuge der K 173 im Landkreis Cloppenburg

Aufgestellt: Cloppenburg, den Landkreis Cloppenburg	
im Auftrage:	