Landesjägerschaft Niedersachsen e. V. – Anerkannter Naturschutzverband

Jägerschaft des Landkreises Cloppenburg e.V.

Dr. Thomas grosse Beilage, Auf der Beilage 2, 49632 Essen

Herrn Landrat
Johann Wimberg
Eschstraße 29

49661 Cloppenburg

LANDKREIS CLOPPENBURG
Eingang: 25. SEP. 2015
Der Landrat

EKR – b.R – Dez.. bespr. Ang.
IV
Va 29/09

Vorsitzender
Dr. Thomas grosse Beilage
Auf der Beilage 2
49632 Essen
Telefon (05434) 809090
E-Mail info@grossebeilage.de
www.jaegerschaft-cloppenburg.de

24. Sept. 2015

Antrag auf Gewährung eines Zuschusses für den Neubau eines Schießstandes

Sehr geehrter Herr Landrat Wimberg,
im Jahr 2001 wurde der letzte Wurfscheibenstand im Landkreis Cloppenburg geschlossen und durch eine Kipphasenanlage ersetzt, da die Auflagen und Bedingungen für den Weiterbetrieb nicht mehr erfüllt werden konnten. Seit dieser Zeit bemüht sich die Jägerschaft intensiv um einen neuen Standort für eine Wurfscheibenanlage, die das Schießen auf fliegende Ziele erlaubt. Mit dem Gelände der ehemaligen Standortschießanlage in Ahlhorn ist inzwischen eine geeignete Immobilie gefunden und erworben worden.
Gemeinsam mit der Jägerschaft des Landkreises Vechta e.V., die sich in einer vergleichbaren Situation befindet, ist es uns in einem über zehn Jahre dauerndem Planungs- und Genehmigungsverfahren gelungen, das Projekt zur Baureife zu bringen. Anfang 2015 wurde uns die Baugenehmigung basierend auf dem „großen" BImSchG-Verfahren erteilt, sodass von einem hohen Maß an Rechtssicherheit auszugehen ist. Sowohl mit den Anliegern als auch mit der Gemeinde konnte inzwischen ein einvernehmliches Verhältnis aufgebaut werden. Für die Realisierung haben wir die „Jagdliches Ausbildungszentrum Ahlhorner Heide gemeinnützige GmbH" gegründet.
Die Errichtung und der Betrieb dieses Schießstandes ist für unsere Region von herausragender Bedeutung, da hier die Niederwildjagd auf Flug-, Haar- und Schalenwild vorherrscht. Die tierschutzkonforme Jagdausübung erfordert dringend die Ausbildung und die Übung auf fliegende Objekte. So ist inzwischen die Schießprüfung im Rahmen der Jägerprüfung nur noch auf Wurfscheiben (Trap oder Skeet) möglich und kann damit in den Kreisen Cloppenburg und Vechta nicht mehr abgenommen werden, obwohl hier allein in 2015 ca. 100 Jungjäger aus unserer Region durch die Jägerschaften Cloppenburg und Vechta ausgebildet wurden. Weiterhin wird zukünftig für jeden Jäger – alt wie jung - der jährlich wiederkehrende Schießnachweis auf Wurfscheiben auf einem zugelassenen Stand gesetzlich festgeschrieben sein. Die Novellierung des Bundesjagdgesetzes in diesem Punkt ist in Vorbereitung. Wir begrüßen diese Regelung, da sie auch zu einem sicheren und tierschutzgerechten Umgang mit der Waffe beiträgt. Allerdings reichen die bisherigen Kapazitäten auf existierenden Schießstätten in erreichbarer Nähe dafür nicht aus, so dass dringend ein weiterer Schießstand gebaut werden muss.
Die Jägerschaft des Landkreise Cloppenburg e.V. nimmt als anerkannter Naturschutzverband und gemeinnützig anerkannte Institution bislang für ihre umfangreiche Arbeit in Natur und Umwelt keine

öffentlichen Mittel in Anspruch. Alle Maßnahmen werden aus eigenen Geldern finanziert und mit eigener Kraft umgesetzt. Darüber hinaus bringen die über 2.500 Jagdscheininhaber und Jagdausübungsberechtigten dem Landkreis erhebliche Einnahmen in Form von Verwaltungsgebühren und der aus unserer Sicht zu Unrecht erhobenen Jagdsteuer ein. Letztere wurde in einigen anderen Kreisen bereits vor Jahren abgeschafft. Im Kreis Cloppenburg wurde sie lt. Beschluss des Kreistages vom 21.12.2011 lediglich von 15% auf 10% reduziert, nicht zuletzt mit dem Argument, ggf. mit einem erheblichen Teil der Steuern den lange geplanten Schießstand zu fördern. Die Einnahmen belaufen sich seitdem jedes Jahr auf 79.000 €.

In der Anlage sind die Planunterlagen der Schießstandanlage sowie die Kosten- und Finanzierungskalkulation beigefügt. Es ist demnach von einer Investitionssumme von ca. 1.950.000 € einschl. Grundstück auszugehen. Die Jägerschaften der Landkreise Cloppenburg und Vechta beantragen von ihren Landkreisen Zuschüsse von zusammen 500.000,00 €. Dies entspricht etwa 25% der voraussichtlichen Investitionssumme.

Dem Verhältnis der Mitgliederzahlen entsprechend beantragen wir hiermit vom Landkreis Cloppenburg einen Zuschuss von 270.000 € und bitten um wohlwollende Prüfung und positive Entscheidung.

Für die Vorstellung und weitere Erläuterungen unseres ehrgeizigen Vorhabens stehen wir jederzeit gerne zur Verfügung.

Dr. Thomas große Beilage
Vorsitzender

Harald Nienaber
stellvertr. Kreisjägermeister
Vertreter der Jäger im Jagdbeirat

Kostenplan

für den Bau des Schießstandes
des jagdlichen Ausbildungszentrums Ahlhorner Heide gGmbH

Stand: 23.09.2015

Dimensionierung

Wurfscheibenanlage (3 x Trap-/Skeet Kombistand gem. ISSF-Reglement)
jagdl. Kugelstand (2 x 5 + 2 x 100 m, 2 x 50 m lfd. Keiler, 1 x 10 x 35 m Kurzwaffe/Langwaffe)

Kostenaufstellung nach DIN 276 für die Baumaßnahme

Nr.	Position	Betrag
100	Grundstück	0,00 €
200	Herrichten und Erschließen	100.000,00 €
300	Bauwerk • Baukonstruktion	344.000,00 €
400	Bauwerk • Technische Anlagen	376.000,00 €
500	Außenanlagen	535.000,00 €
600	Ausstattung und Kunstwerke	18.000,00 €
700	Baunebenkosten	268.000,00 €
Summe 100 bis 700 (netto)		1.641.000,00 €
+ Umsatzsteuer 19 %		311.790,00 €
Kosten nach DIN 276 einschl. UmSt		1.952.790,00 €

Zusätzlich sind folgende Kosten zu berücksichtigen:

Position	Betrag
Grundstück (2013 erworben)	170.000,00 €
Kompensationszahlungen	20.000,00 €
Kosten f. externe Kompensationsmaßnahmen	118.000,00 €
Summe Zusatzkosten	308.000,00 €

Investitionskosten insgesamt (netto, gerundet)	**1.950.000,00 €**

Finanzierungsplan

für den Bau des Schießstandes
des jagdlichen Ausbildungszentrums Ahlhorner Heide gGmbH

Stand: 23.09.2015

Investitionskosten für die Anlage **1.950.000,00 €**

Finanzierung

Eigenmittel der Jägerschaften CLP und VEC	1.100.000,00 €
Zuschüsse	
Landkreis Clopenburg	270.000,00 €
Landkreis Vechta	230.000,00 €
Landesjägerschaft Niedersachsen (Jagdabgabemittel)	200.000,00 €
Sponsoring	150.000,00 €
Gesamtsumme	**1.950.000,00 €**

Um die Belastung der Mitglieder sozial verträglich zu gestalten, sollen die Sonderzahlungen in Raten über vier Jahre aufgeteilt werden.
Für Schüler, Studenten und Rentner soll es Sonderregelungen geben.

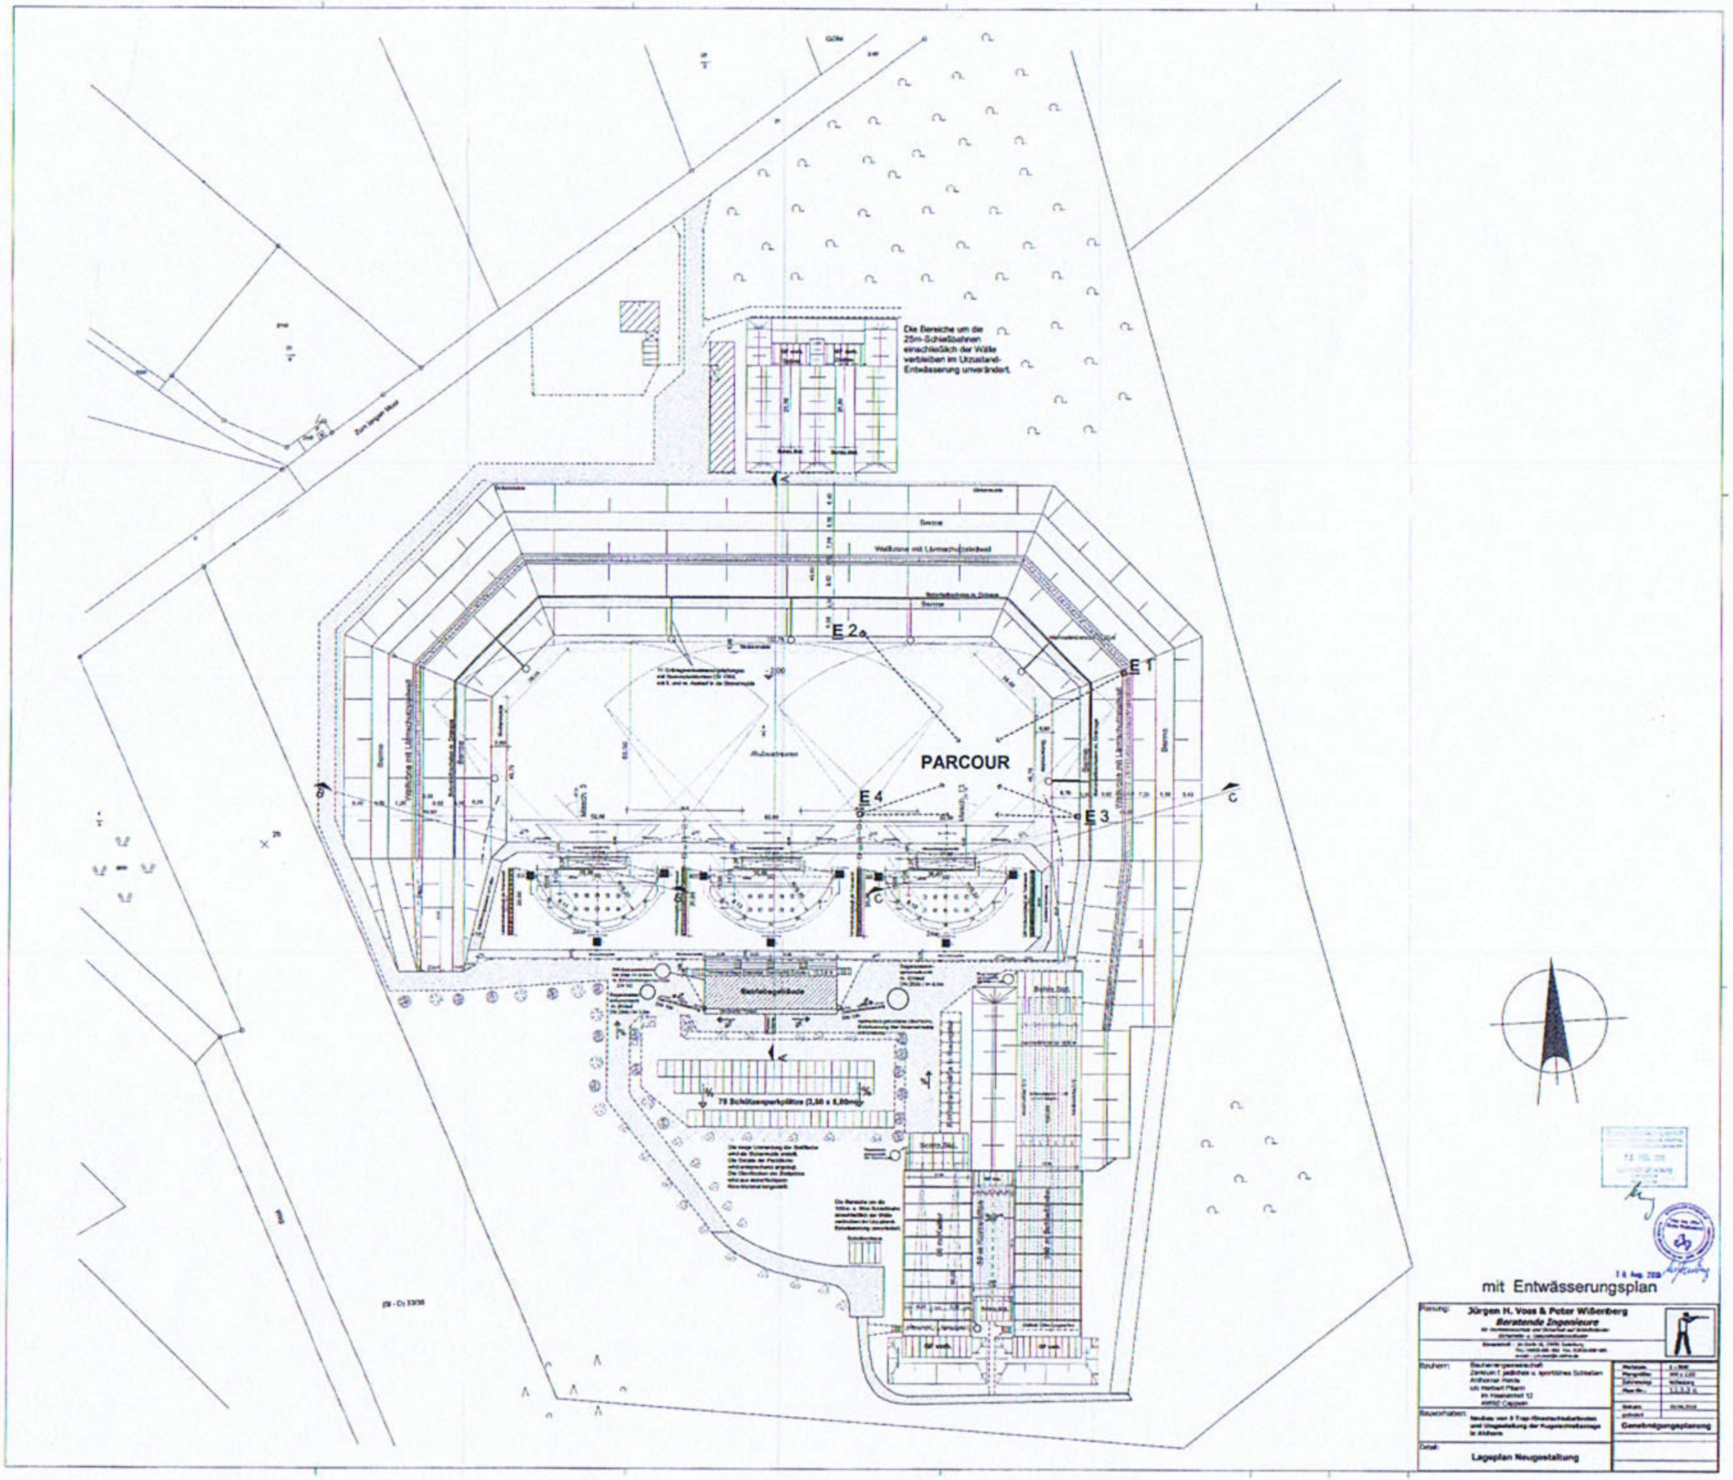
Die Bereiche um die 25m-Schießbahnen einschließlich der Wälle verbleiben im Urzustand- Entwässerung unverändert.
PARCOUR
E 1
E 2
E 3
E 4
Berme
Wallkrone mit Lärmschutzwand
Betriebsgebäude
79 Schützenparkplätze (2,50 x 5,00m)
mit Entwässerungsplan
Jürgen H. Voss & Peter Wißenberg
Beratende Ingenieure
Bauherr:
Bauvorhaben:
Genehmigungsplanung
Detail:
Lageplan Neugestaltung

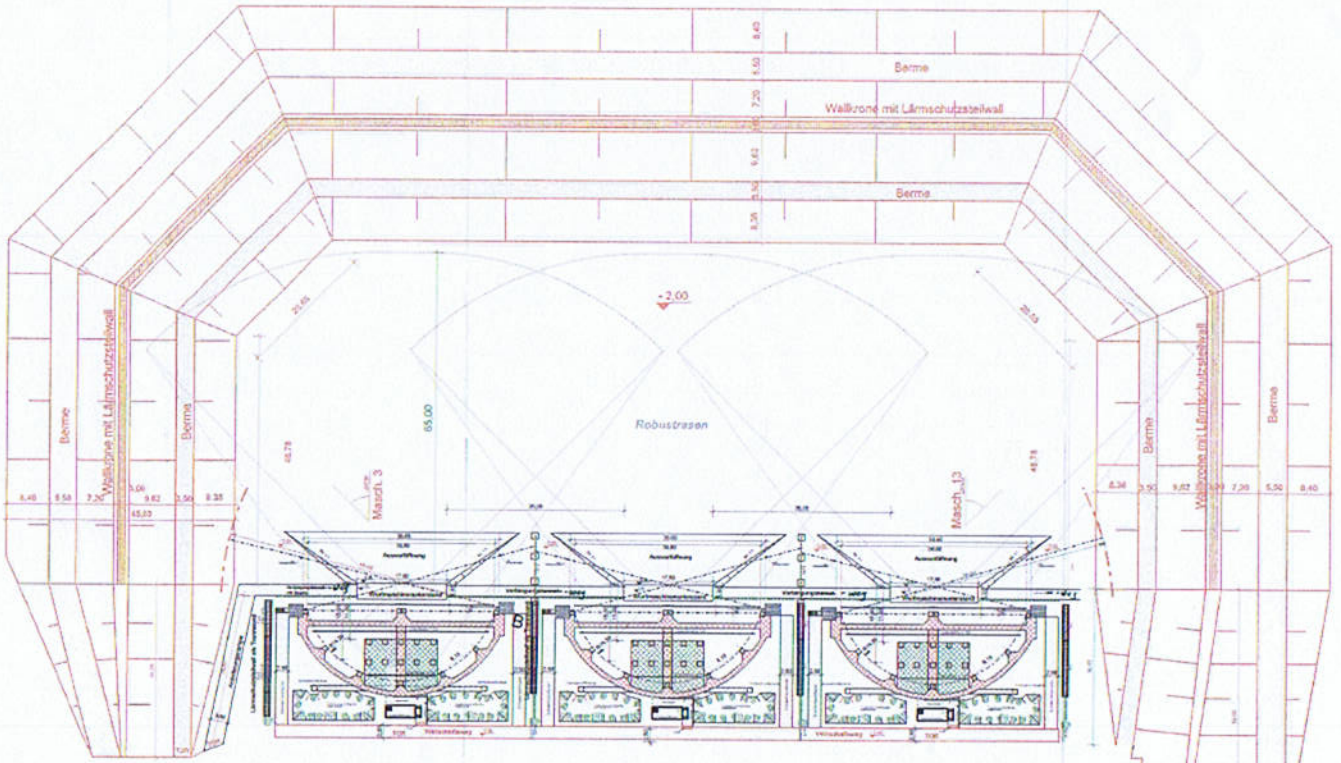

Planung:	**Jürgen H. Voss & Peter Wißenberg** ***Beratende Ingenieure*** *für Immissionsschutz und Sicherheit auf Schießständen* *Sicherheits- u. Gesundheitskoordinator* Büroanschrift : Im Dorfe 18, 29556 Suderburg Tel.: 05826-980 983 Fax: 05826-980 995 e-mail : J.H.Voss@t-online.de		
Bauherr:	Bauherrengemeinschaft Zentrum f. jagdliches u. sportliches Schießen Ahlhorner Heide c/o Herbert Pitann Im Haakenhof 12 49692 Cappeln	Maßstab:	1 : 500
		Plangröße:	600 x 700
		Zeichnung:	Wißenberg
		Plan-Nr.:	17.3.6
		Datum:	04.12.2006
		geändert:	14.08.2008
Bauvorhaben:	**Neubau von 3 Trap-/Skeetschießständen und Umgestaltung der Kugelschießanlage in Ahlhorn**		**Genehmigungsplanung**
Detail:	**Lageplan Wurfscheibenanlage**		

Wallschnitt neu

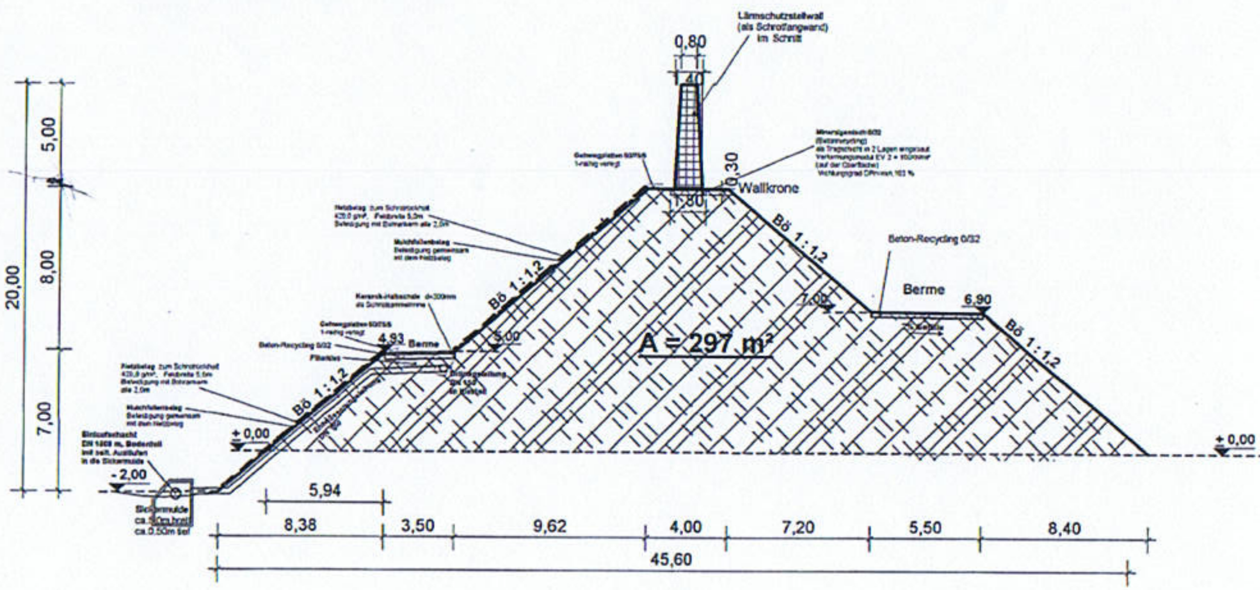

Bauaufsichtlich geprüft
Nur gültig in Verbindung mit dem Bauschein bzw. Nachtrag zum Bauschein
12. FEB. 2015
Landkreis Oldenburg
Der Landrat
Im Auftrage

Peter Wißenberg
Diplomingenieur (FH)
10. Aug. 2010

Beratender Ingenieur · Dipl.-Ing. (FH) Peter Wißenberg · Ingenieurkammer Niedersachsen EL-Nr. 2098

Planung:	**Jürgen H. Voss & Peter Wißenberg** ***Beratende Ingenieure*** *für Immissionsschutz und Sicherheit auf Schießständen* *Sicherheits- u. Gesundheitskoordinator* Büroanschrift: Im Dorfe 18, 29556 Suderburg Tel.: 05826-880 983 Fax: 05826-880 995 e-mail: J.H.Voss@t-online.de		
Bauherr:	Bauherrengemeinschaft Zentrum f. jadliches u. sportliches Schießen Ahlhorner Heide c/o Herbert Pitann Im Haakenhof 12 49692 Cappeln	**Maßstab:** **Plangröße:** **Zeichnung:** **Plan-Nr.:**	**1 : 250** 332 x 450 Wißenberg **12.3.2 a**
Bauvorhaben:	**Neubau von 3 Trap-/Skeetschießständen und Umgestaltung der Kugelschießanlage in Ahlhorn**	**Datum:** geändert:	24.07.2010
		Genehmigungsplanung	
Detail:	**Wallschnitt m. Schrotfangeinrichtung**		