


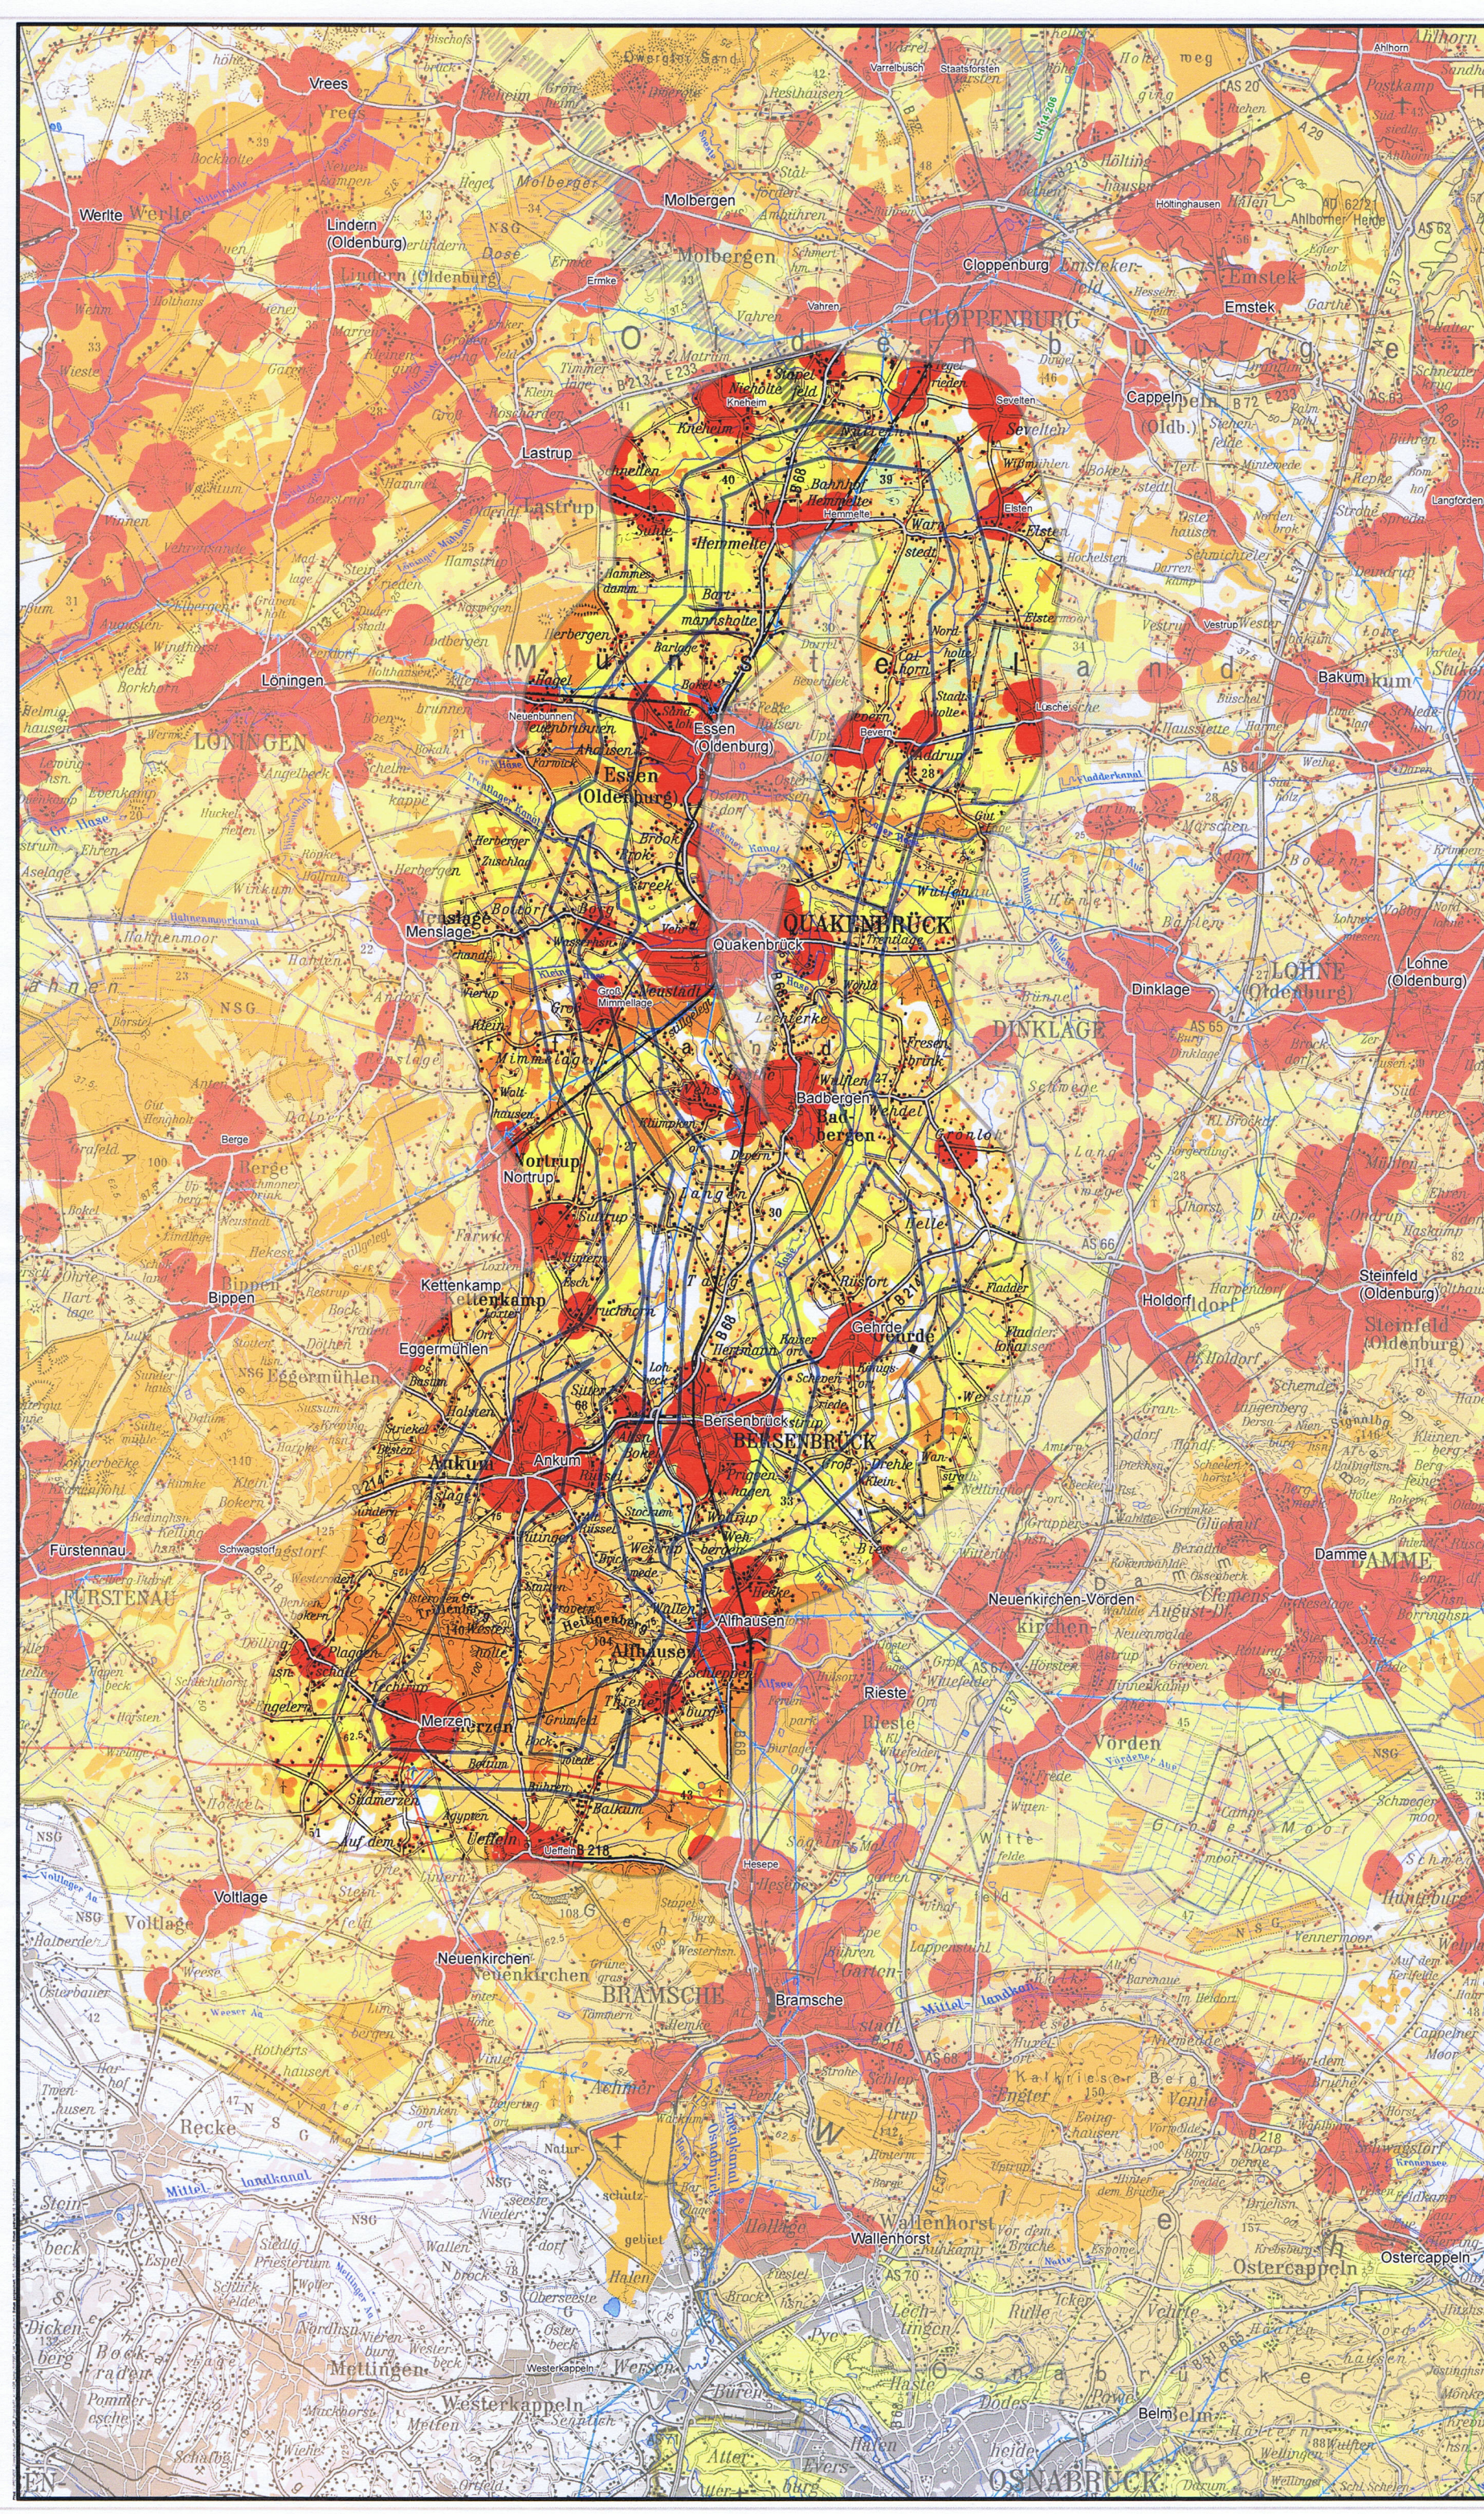

Legende

Geplantes Vorhaben

- Grobkorridore
- Trassenkorridore

Raumwiderstandsstufen

- Raumwiderstand V - sehr hoch
- Raumwiderstand IV - hoch
- Raumwiderstand III - mittel
- Raumwiderstand II - mäßig
- Raumwiderstand I - gering

Leitungsbestand

- 110-kV-Leitung
- 220-kV-Leitung
- 380-kV-Leitung

Nachrichtliche Darstellung

- Trassenkorridorvarianten
- Offshoreanbindung Erdkabel (Planungsstand Juni 2015)

Bündelungsmöglichkeiten

- Bahnlinie nicht elektrifiziert
- Bahnlinie elektrifiziert
- Bundesautobahn
- Bundesstraße

Administrative Gebietseinheiten

- Bundeslandgrenze
- Kreisgrenze
- Gemeindegrenze

0 0,5 1 2 3 4 km

N

© GeoBasis DE / BKG 2010-2011

Auftraggeber:	TenneT TSO GmbH	Telefon:	+49 (0)5101 9100-10	Fax:	+49 (0)5101 9100-4000	Logo:	tennet
Auftraggeber:	Amprion GmbH	Telefon:	+49 (0)5101 1888-0	Fax:	+49 (0)5101 200-200	Logo:	amprion
Ersteller:	ERM GmbH	Telefon:	+49 (0)5101 200-0	Fax:	+49 (0)5101 200-200	Logo:	ERM
Ersteller:	Kartografische Bundesanstalt	Telefon:	+49 (0)5101 8700-0	Fax:	+49 (0)5101 8700-40	Logo:	Kartografische Bundesanstalt

380-kV-Leitung
Conneforde - Cloppenburg - Merzen
Raumordnungsverfahren (ROV)

Maßnahme 51a: Untersuchungsräume zum Raumordnungsverfahren	
Maßstab:	1:175.000
Gezeichnet:	CWD
Geprüft:	WSD
Datum:	10.09.2015
Blatt:	10.09.2015