



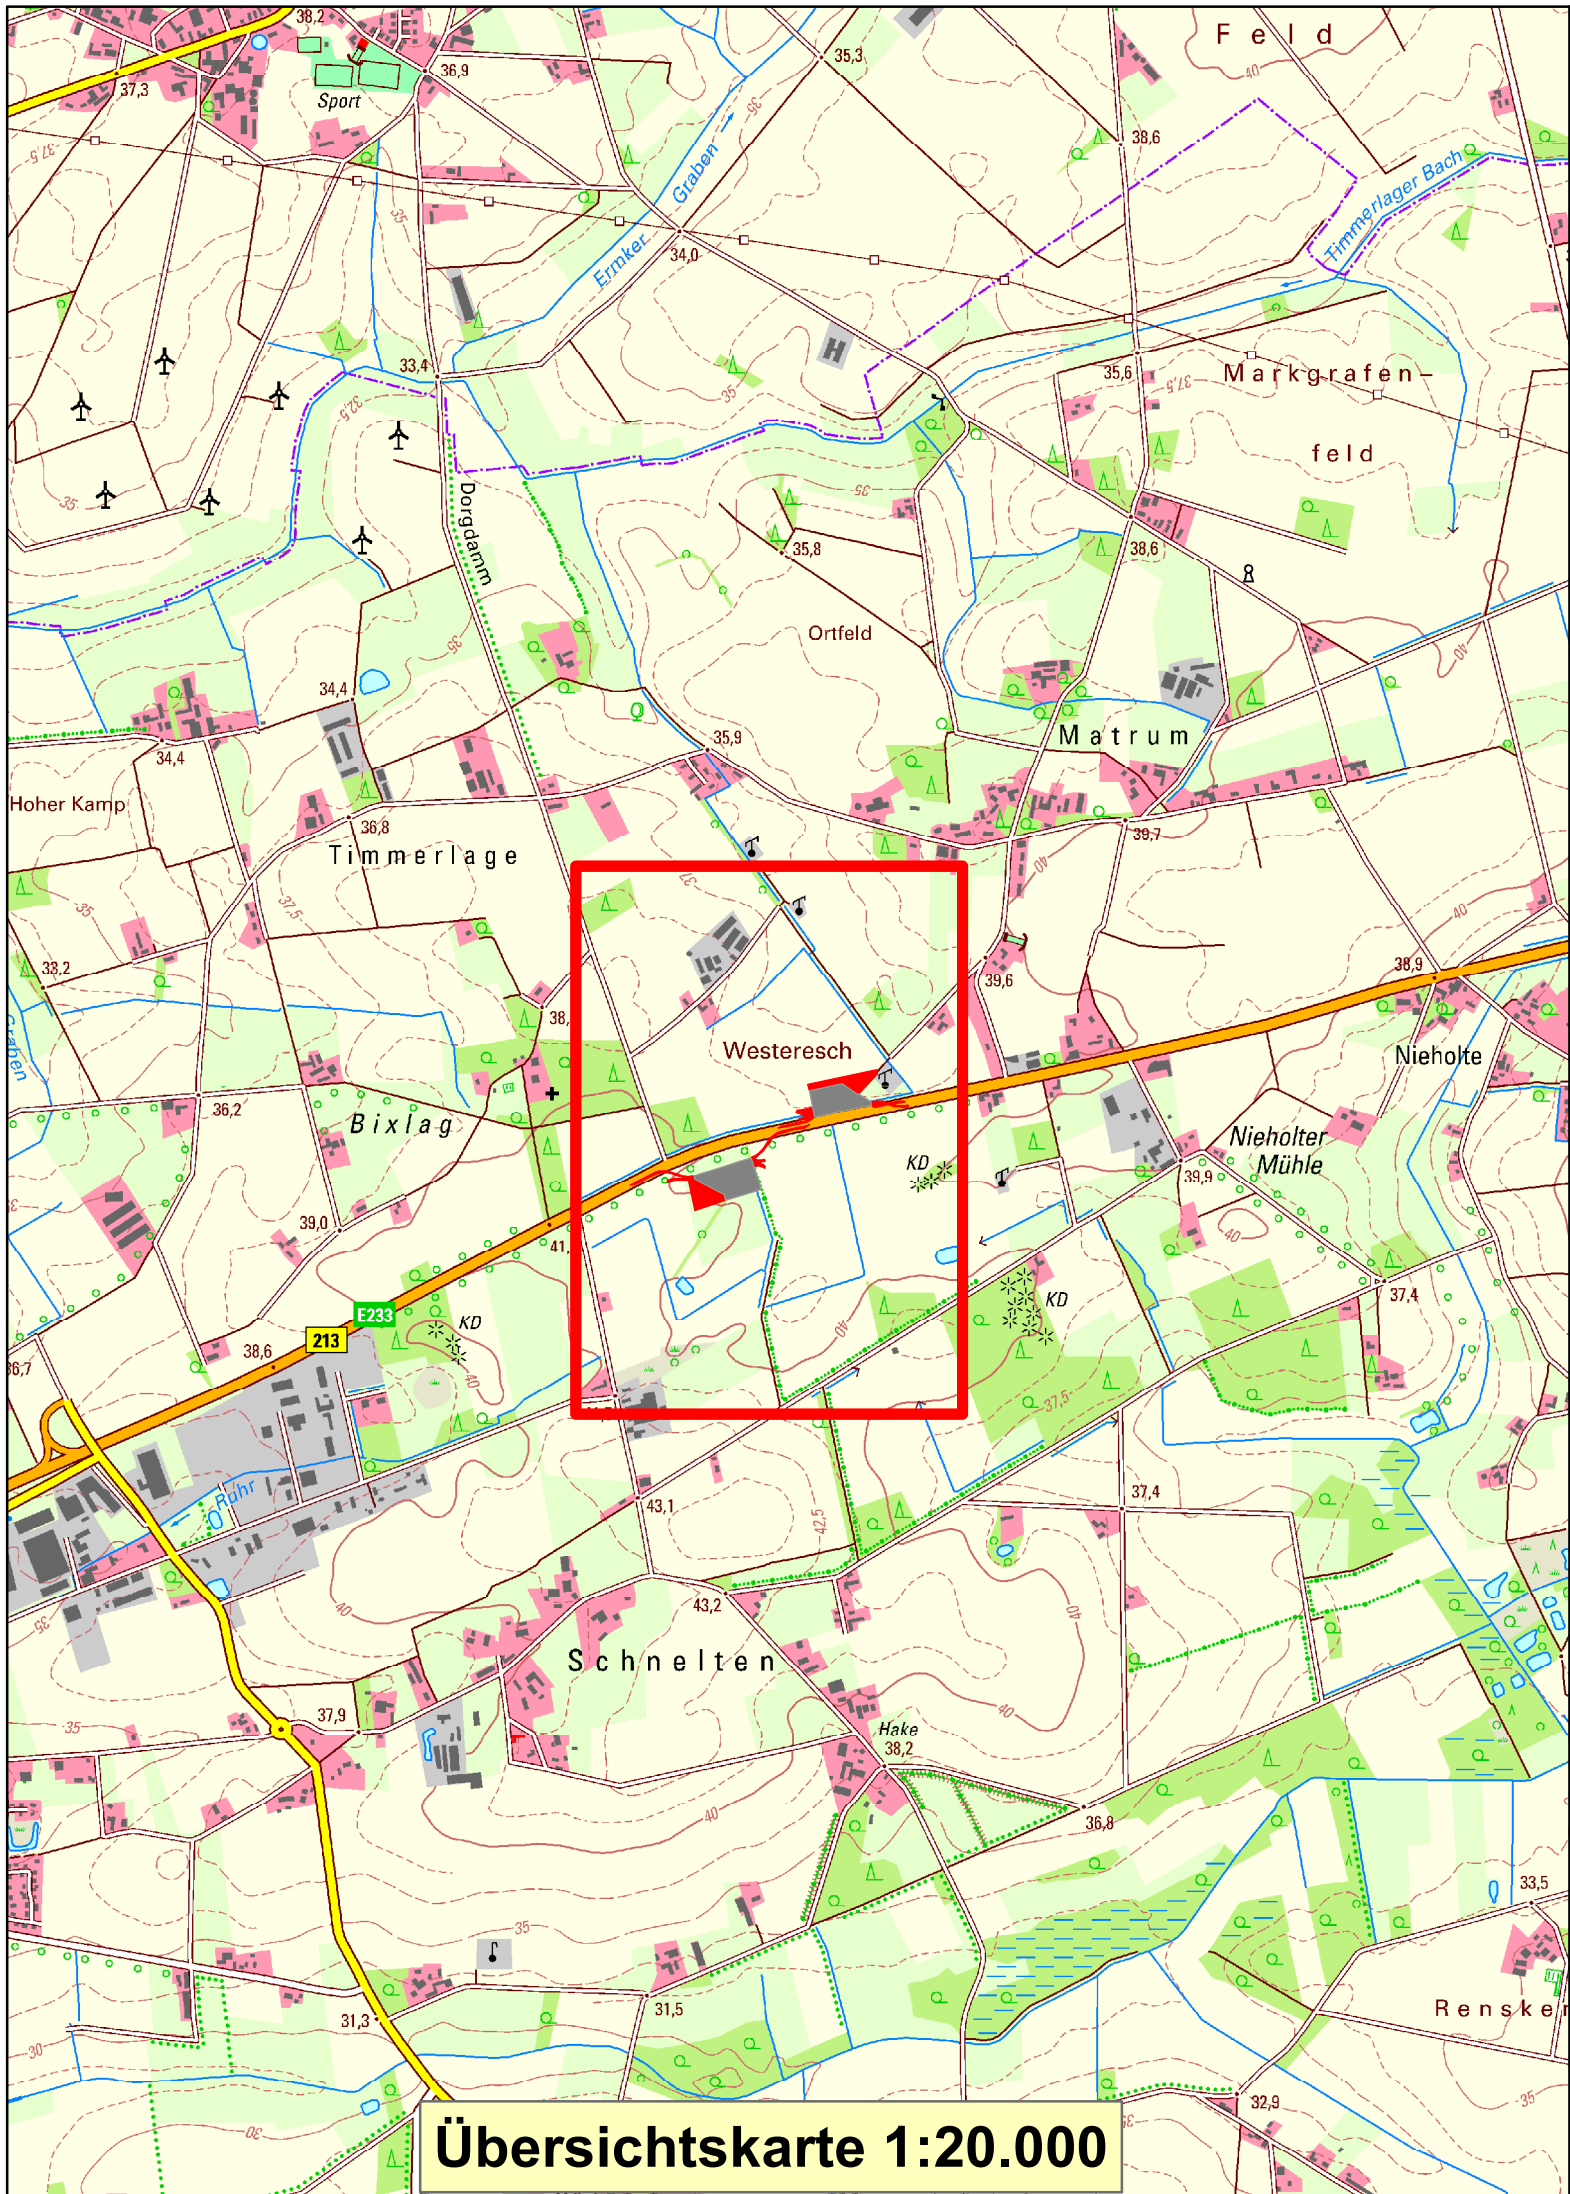

Übersichtskarte 1:20.000

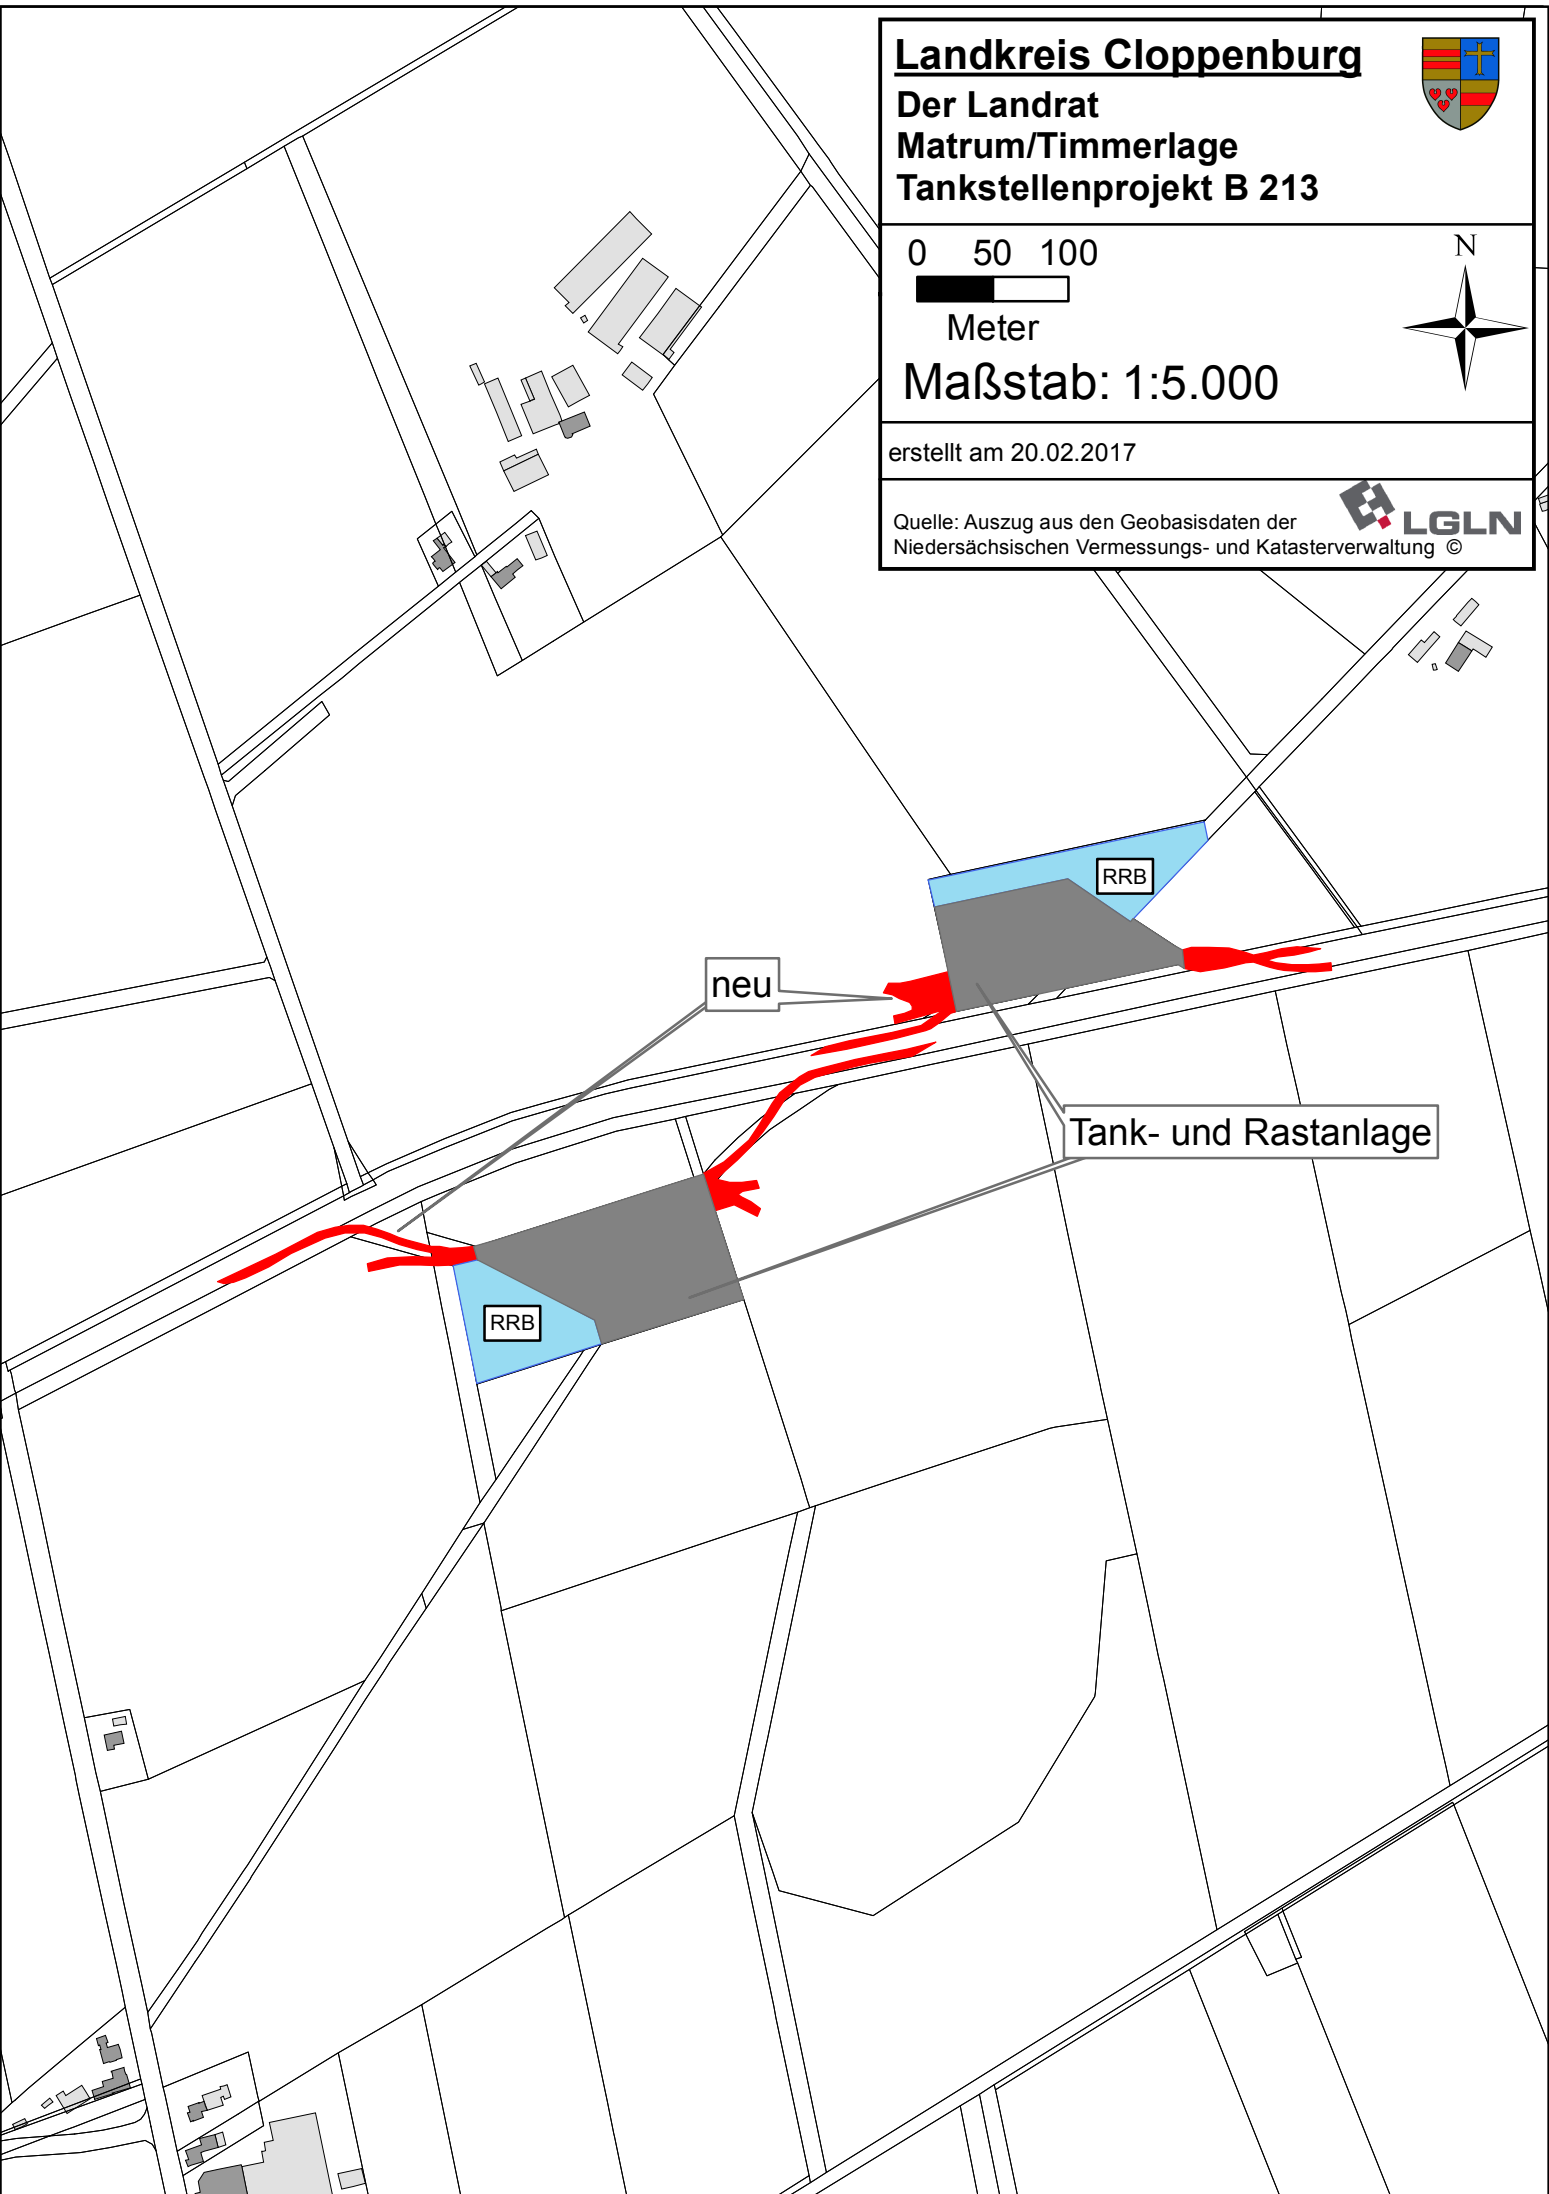

Landkreis Cloppenburg
Der Landrat
Matrum/Timmerlage
Tankstellenprojekt B 213



0 50 100



Meter

Maßstab: 1:5.000



erstellt am 20.02.2017

Quelle: Auszug aus den Geobasisdaten der
Niedersächsischen Vermessungs- und Katasterverwaltung ©

