

Endausbau der "Einsteinstraße" in Garrel



LANDKREIS
CLOPPENBURG
WIRISTHIER.

0 50 100



Meter





Maßstab: 1:4.000

erstellt am 08.05.2018

Quelle: Auszug aus den Geobasisdaten der
Niedersächsischen Vermessungs- und Katasterverwaltung

Legende

- Endausbau "Parken"
- Endausbau "Gehweg"

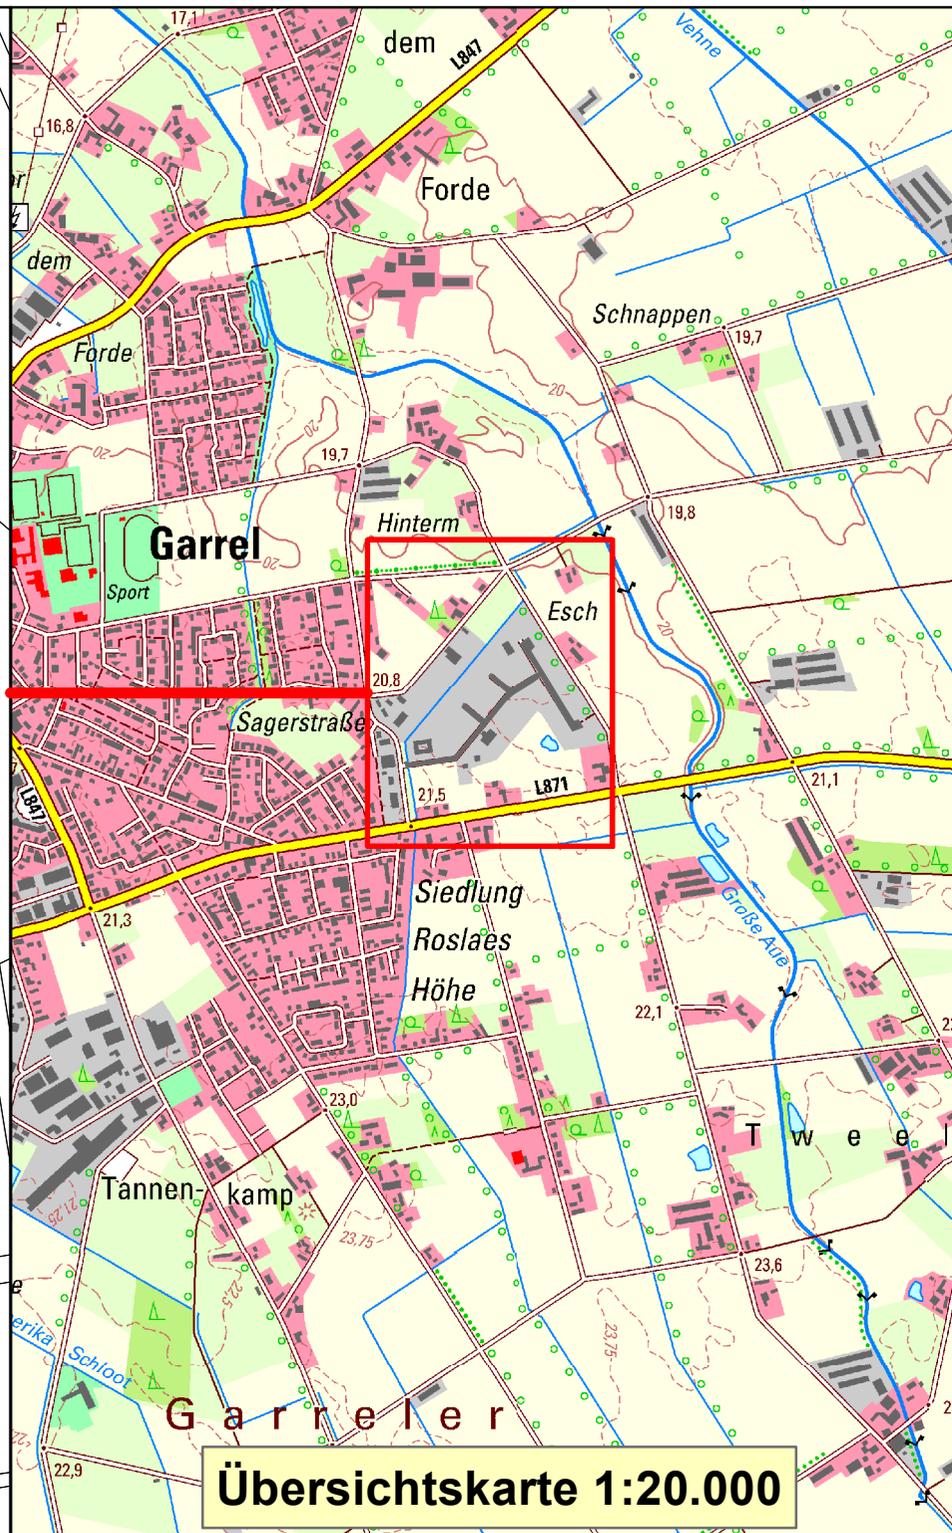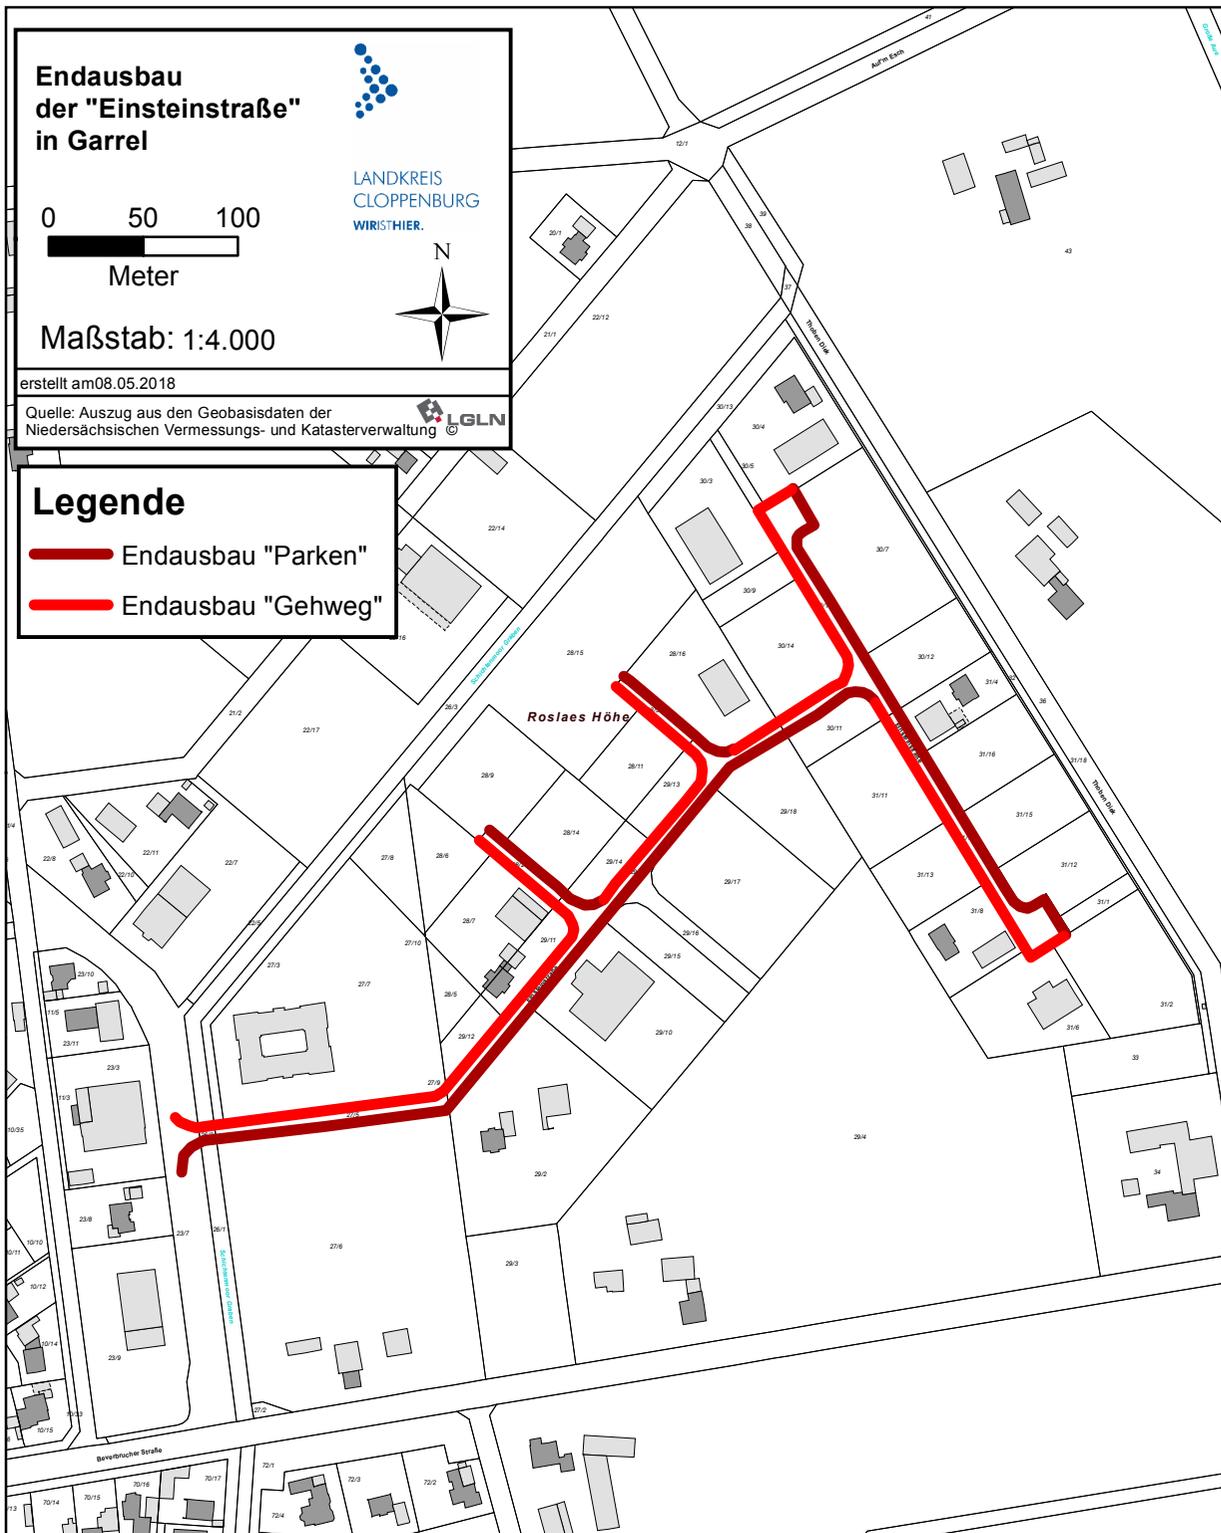

Übersichtskarte 1:20.000