


**Erweiterung  
Gewerbegebiet  
Strücklingen-Nord**




LANDKREIS  
CLOPPENBURG  
WIRSTHIER.

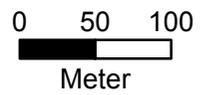

Maßstab: 1:5.000


erstellt am 26.02.2019

Quelle: Auszug aus den Geobasisdaten der  
Niedersächsischen Vermessungs- und Katasterverwaltung © LGLN

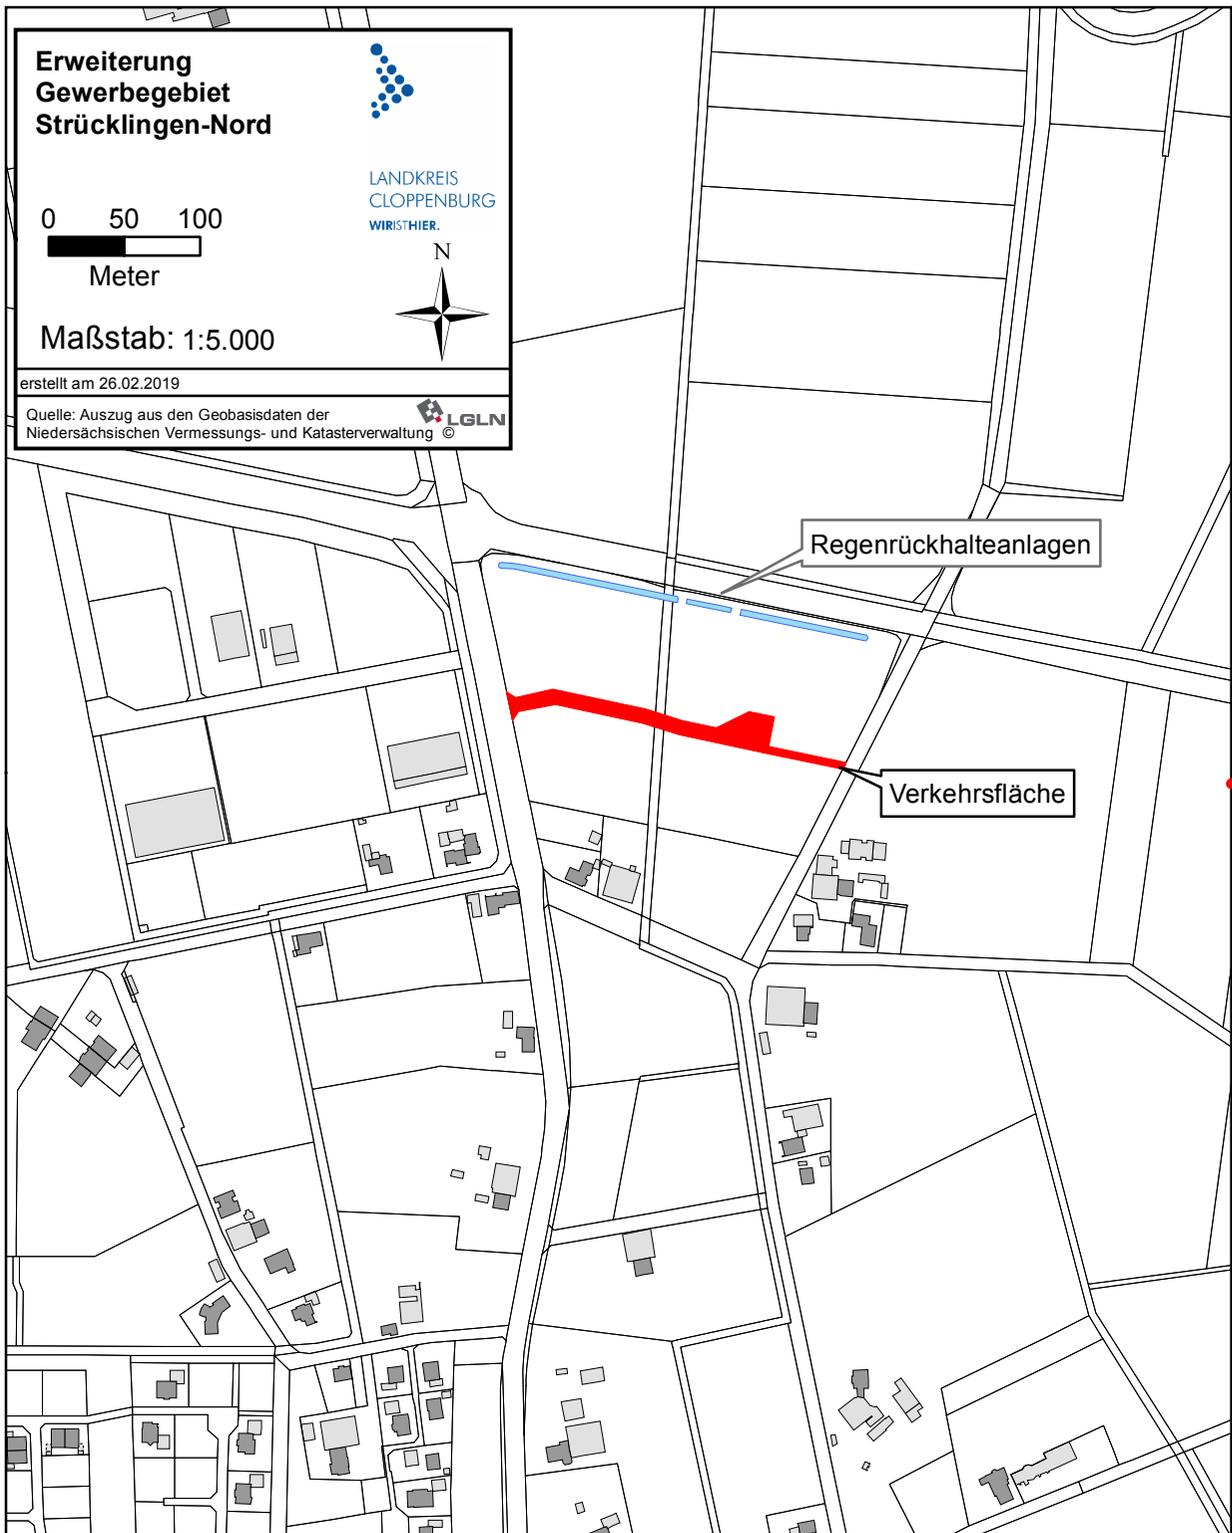

Regenrückhalteanlagen

Verkehrsfläche

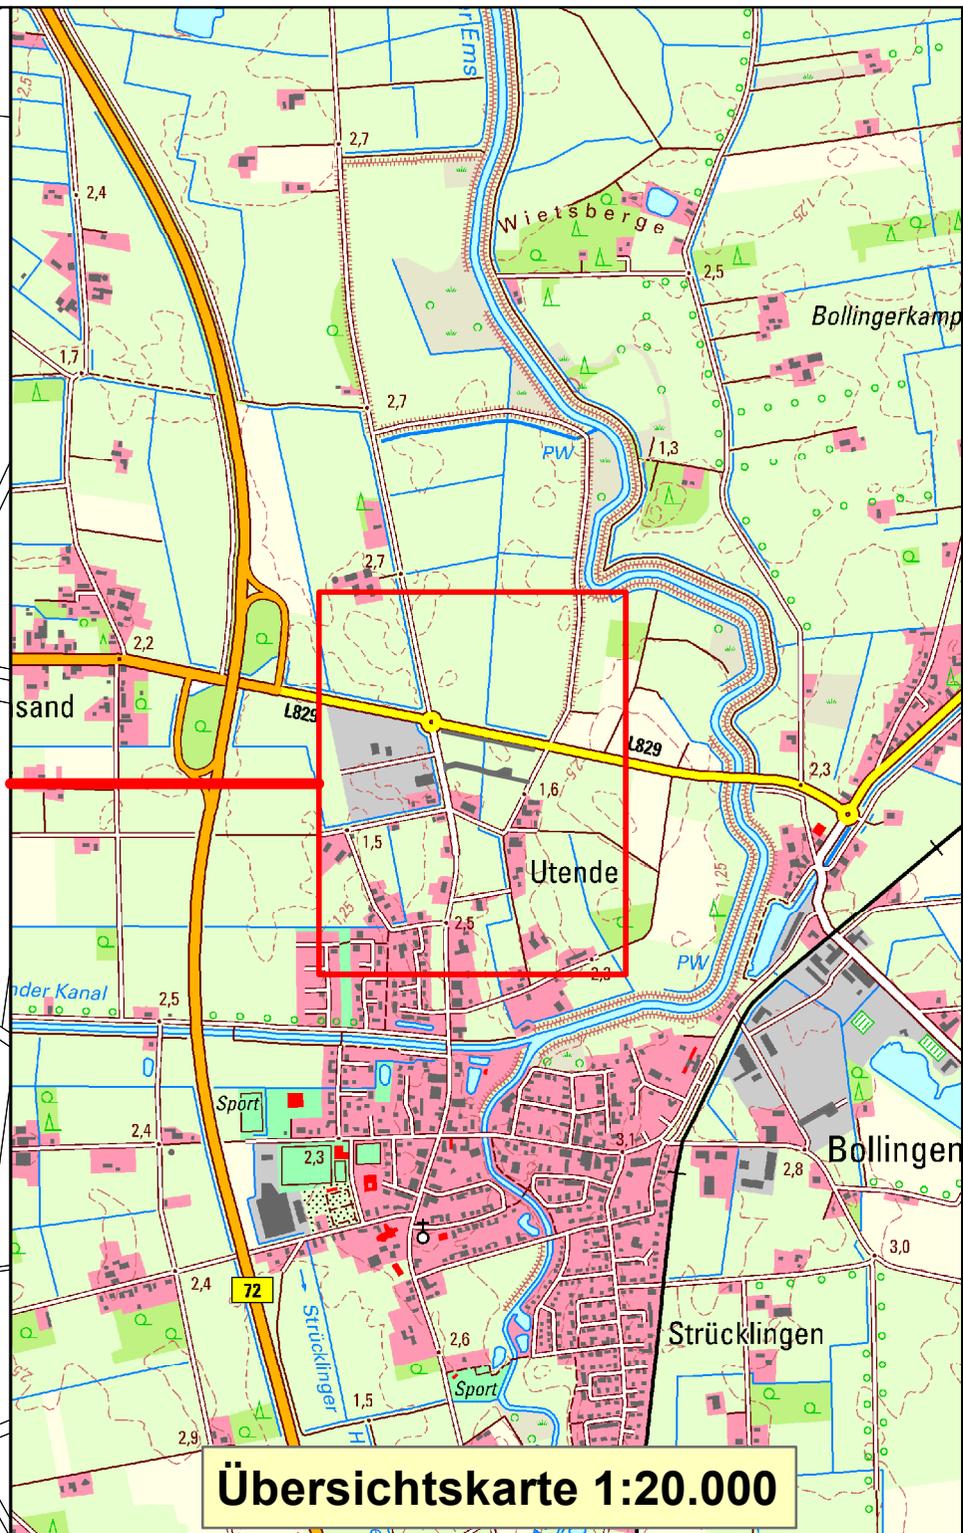

**Übersichtskarte 1:20.000**