


Lageplan M = 1:1000

Bauherr: Die JugendHerbergen gemeinnützige GmbH,
Woltmershauser Allee 8, 28199 Bremen
Bausache: VORENTWURF: Neubau eines Seminarraums
Bauort: Am Campingplatz 7, 49681 Garrel-Petersfeld
Gemarkung: Petersfeld, Flur: 29, Flurstück: 52/1; 50/6

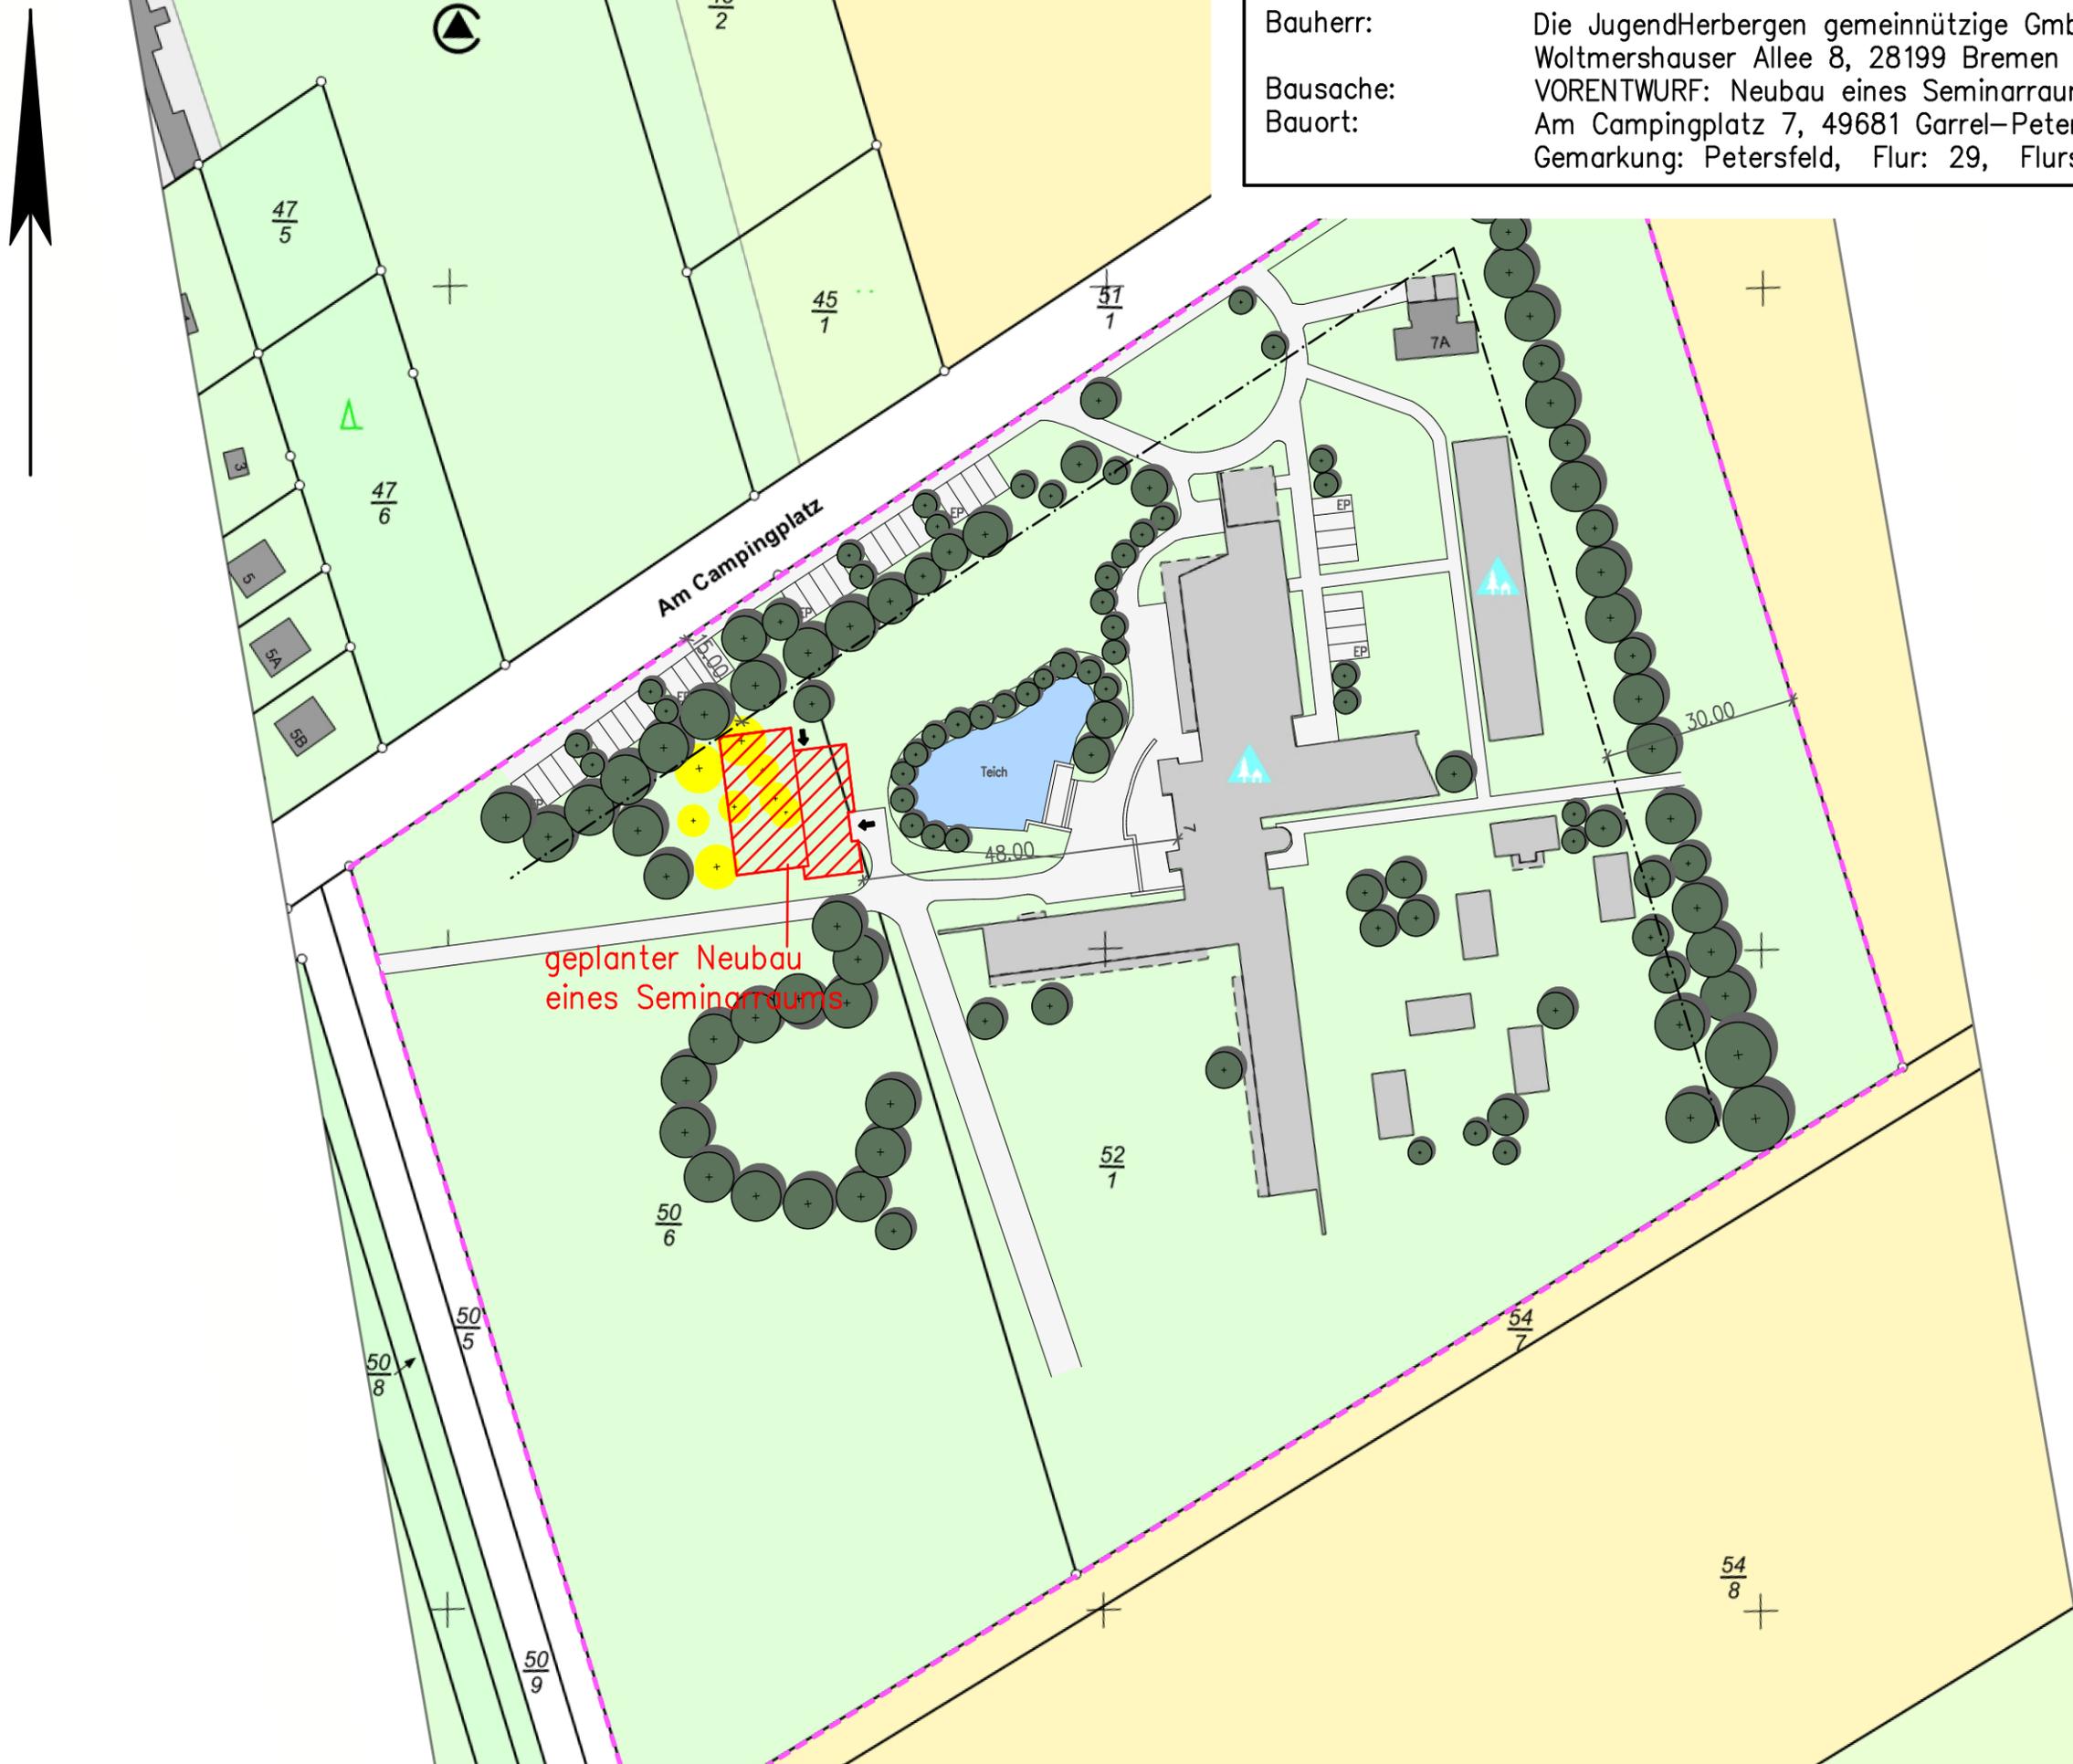

geplanter Neubau
eines Seminarraums

Merzen, 11. November 2019
Architektur-/Ingenieurbüro
Dipl.-Ing. Gregor Schröder
Hauptstraße 41 - 49586 Merzen
Fon: (05466) 9204-0 - Fax: 9204-92
<http://www.schroeder-merzen.de>
Architekt: