


**Gewerbegebiet
Wittensander
Straße / B 72**





LANDKREIS
CLOPPENBURG
WIRTSCHAFTSBEREICH

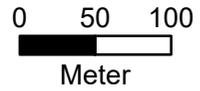

Maßstab: 1:5.000

erstellt am 11.02.2020

Quelle: Auszug aus den Geobasisdaten der
Niedersächsischen Vermessungs- und Katasterverwaltung © LGLN

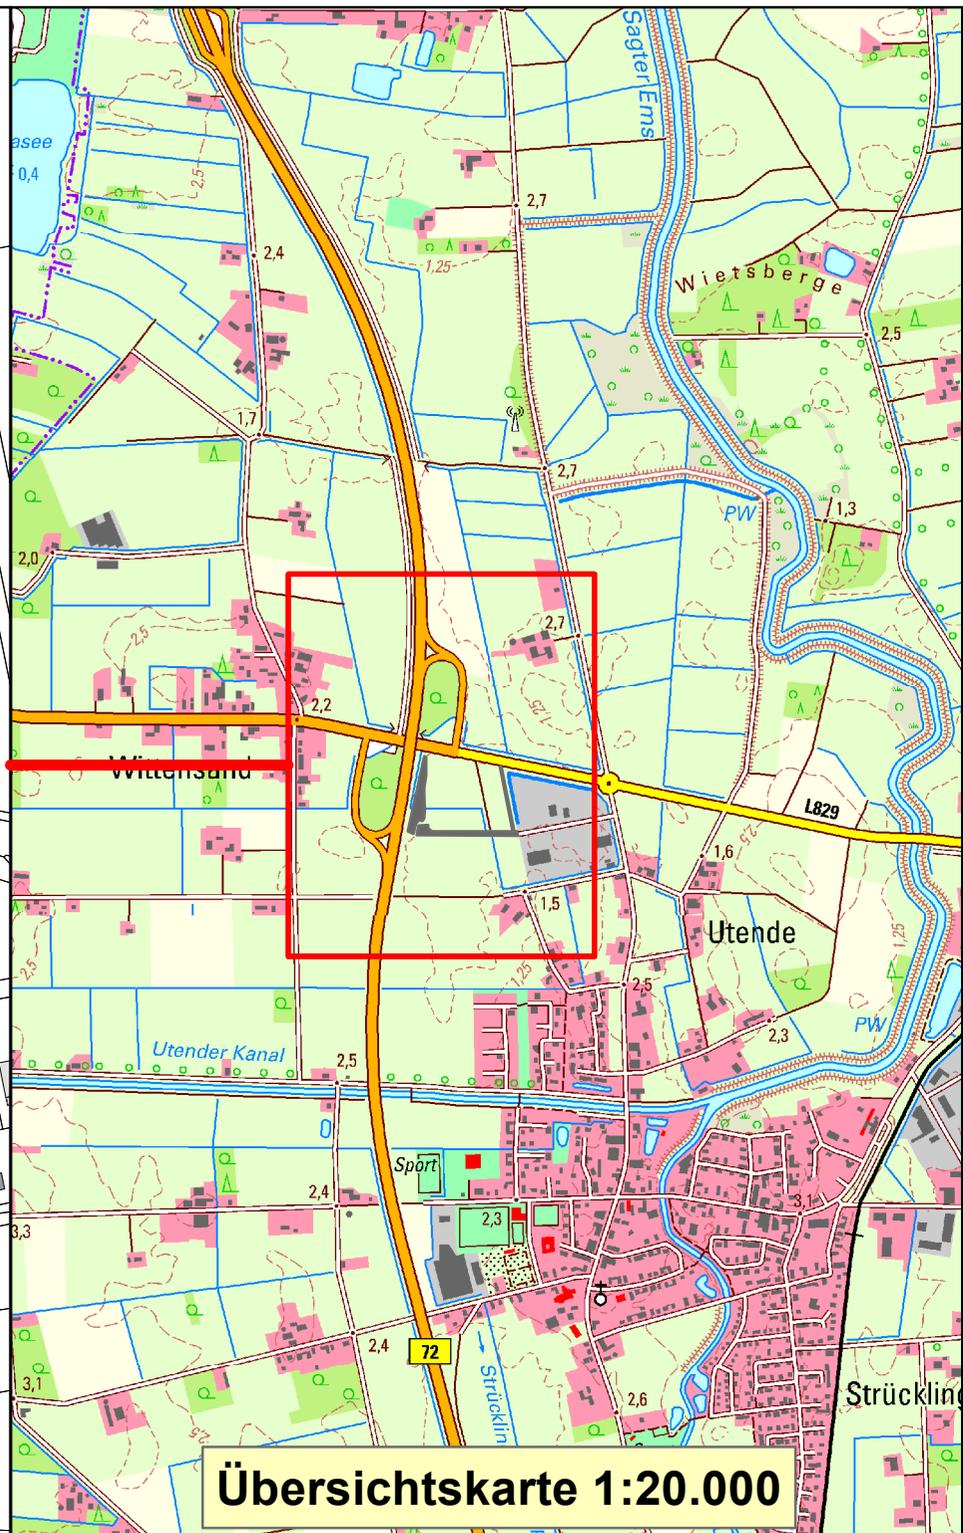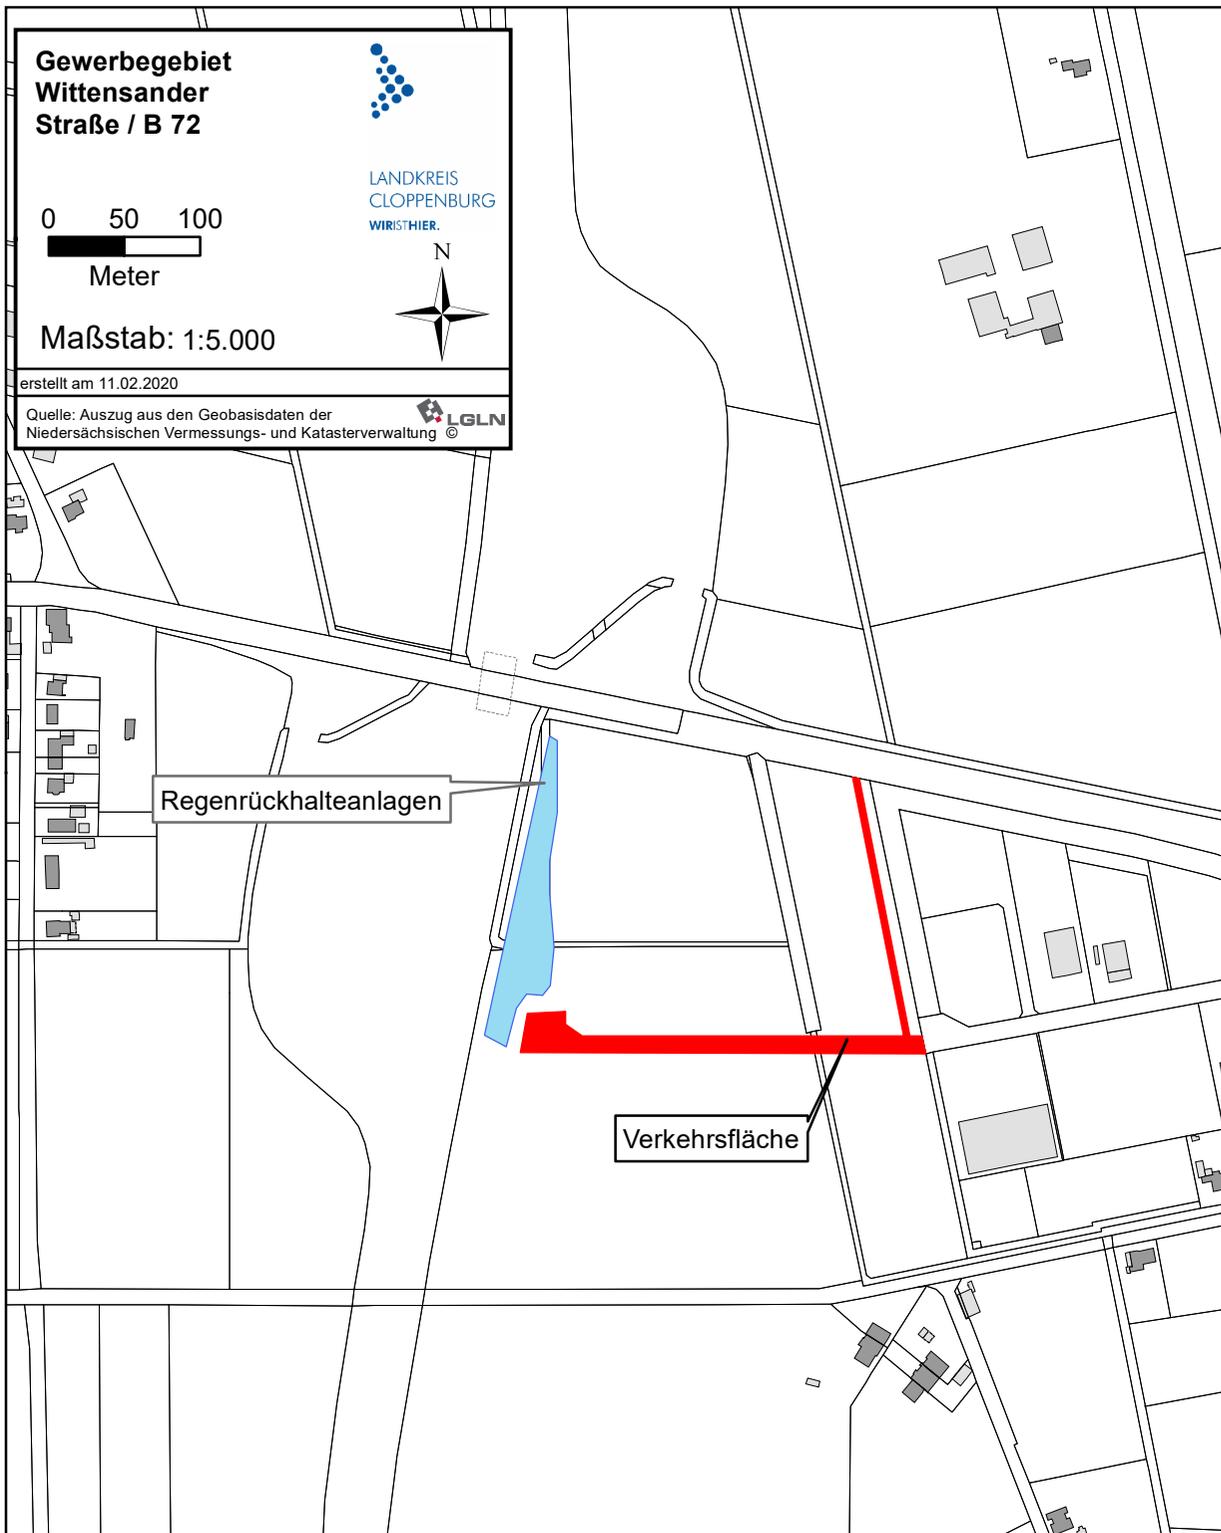

Übersichtskarte 1:20.000