




Neubau eines Betreuungszentrums - DRK Cloppenburg

Ansicht von Süden
M: 1/100 07.10.2020

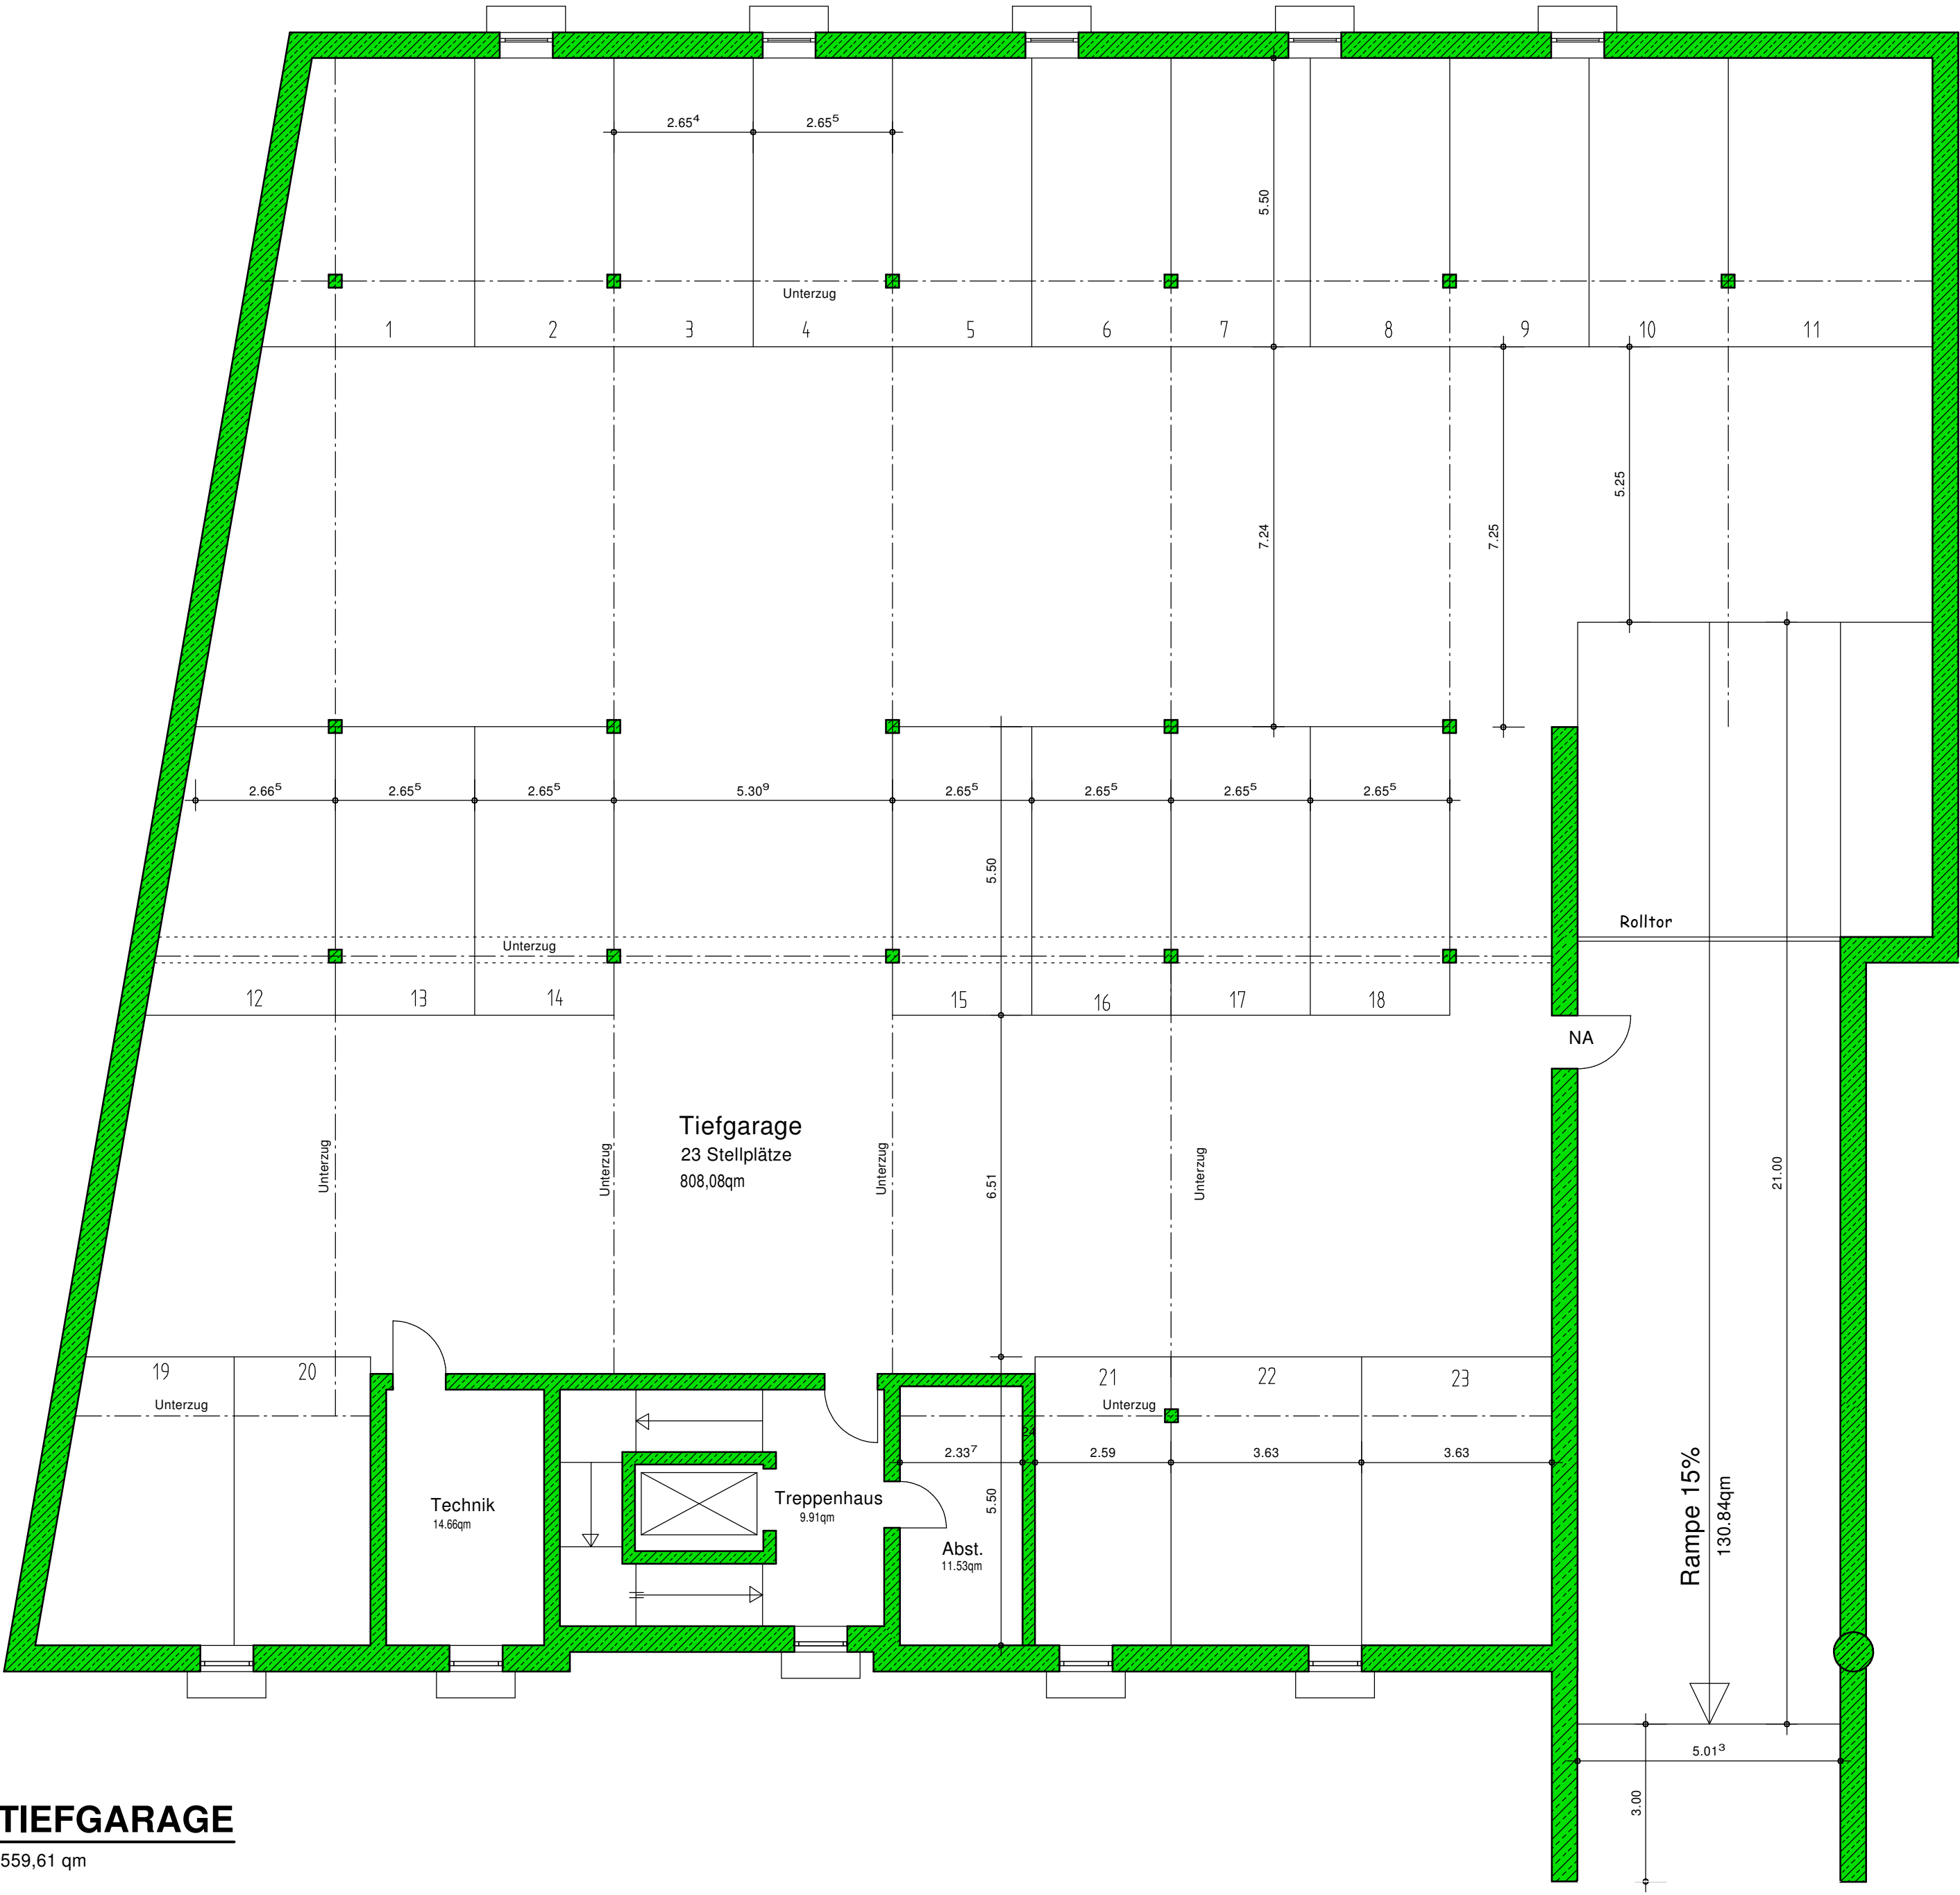

TIEFGARAGE
559,61 qm

Neubau eines Betreuungszentrums - DRK Cloppenburg


Tiefgarage

M 1/100 19.10.2020

TIEFGARAGE

Der Entwurf ist geistiges Eigentum des Planers und
erheberrechtlich geschützt.
Vervielfältigungen und Weitergabe an Dritte erfolgt nur
mit ausdrücklicher Genehmigung des Planverfassers.
Bei Mißbrauch bleiben rechtliche Schritte vorbehalten.

**Ortmann
&
Möller**
GmbH
ENTWURF • PLANUNG • BAULEITUNG
INDIVIDUELLES Bauen ZUM FESTPREIS
49624 LONNEN • WESTERHAUK 4 • TEL. 05432/2623
planung@ortmann.moeller@web.de • FAX. 05432/4801

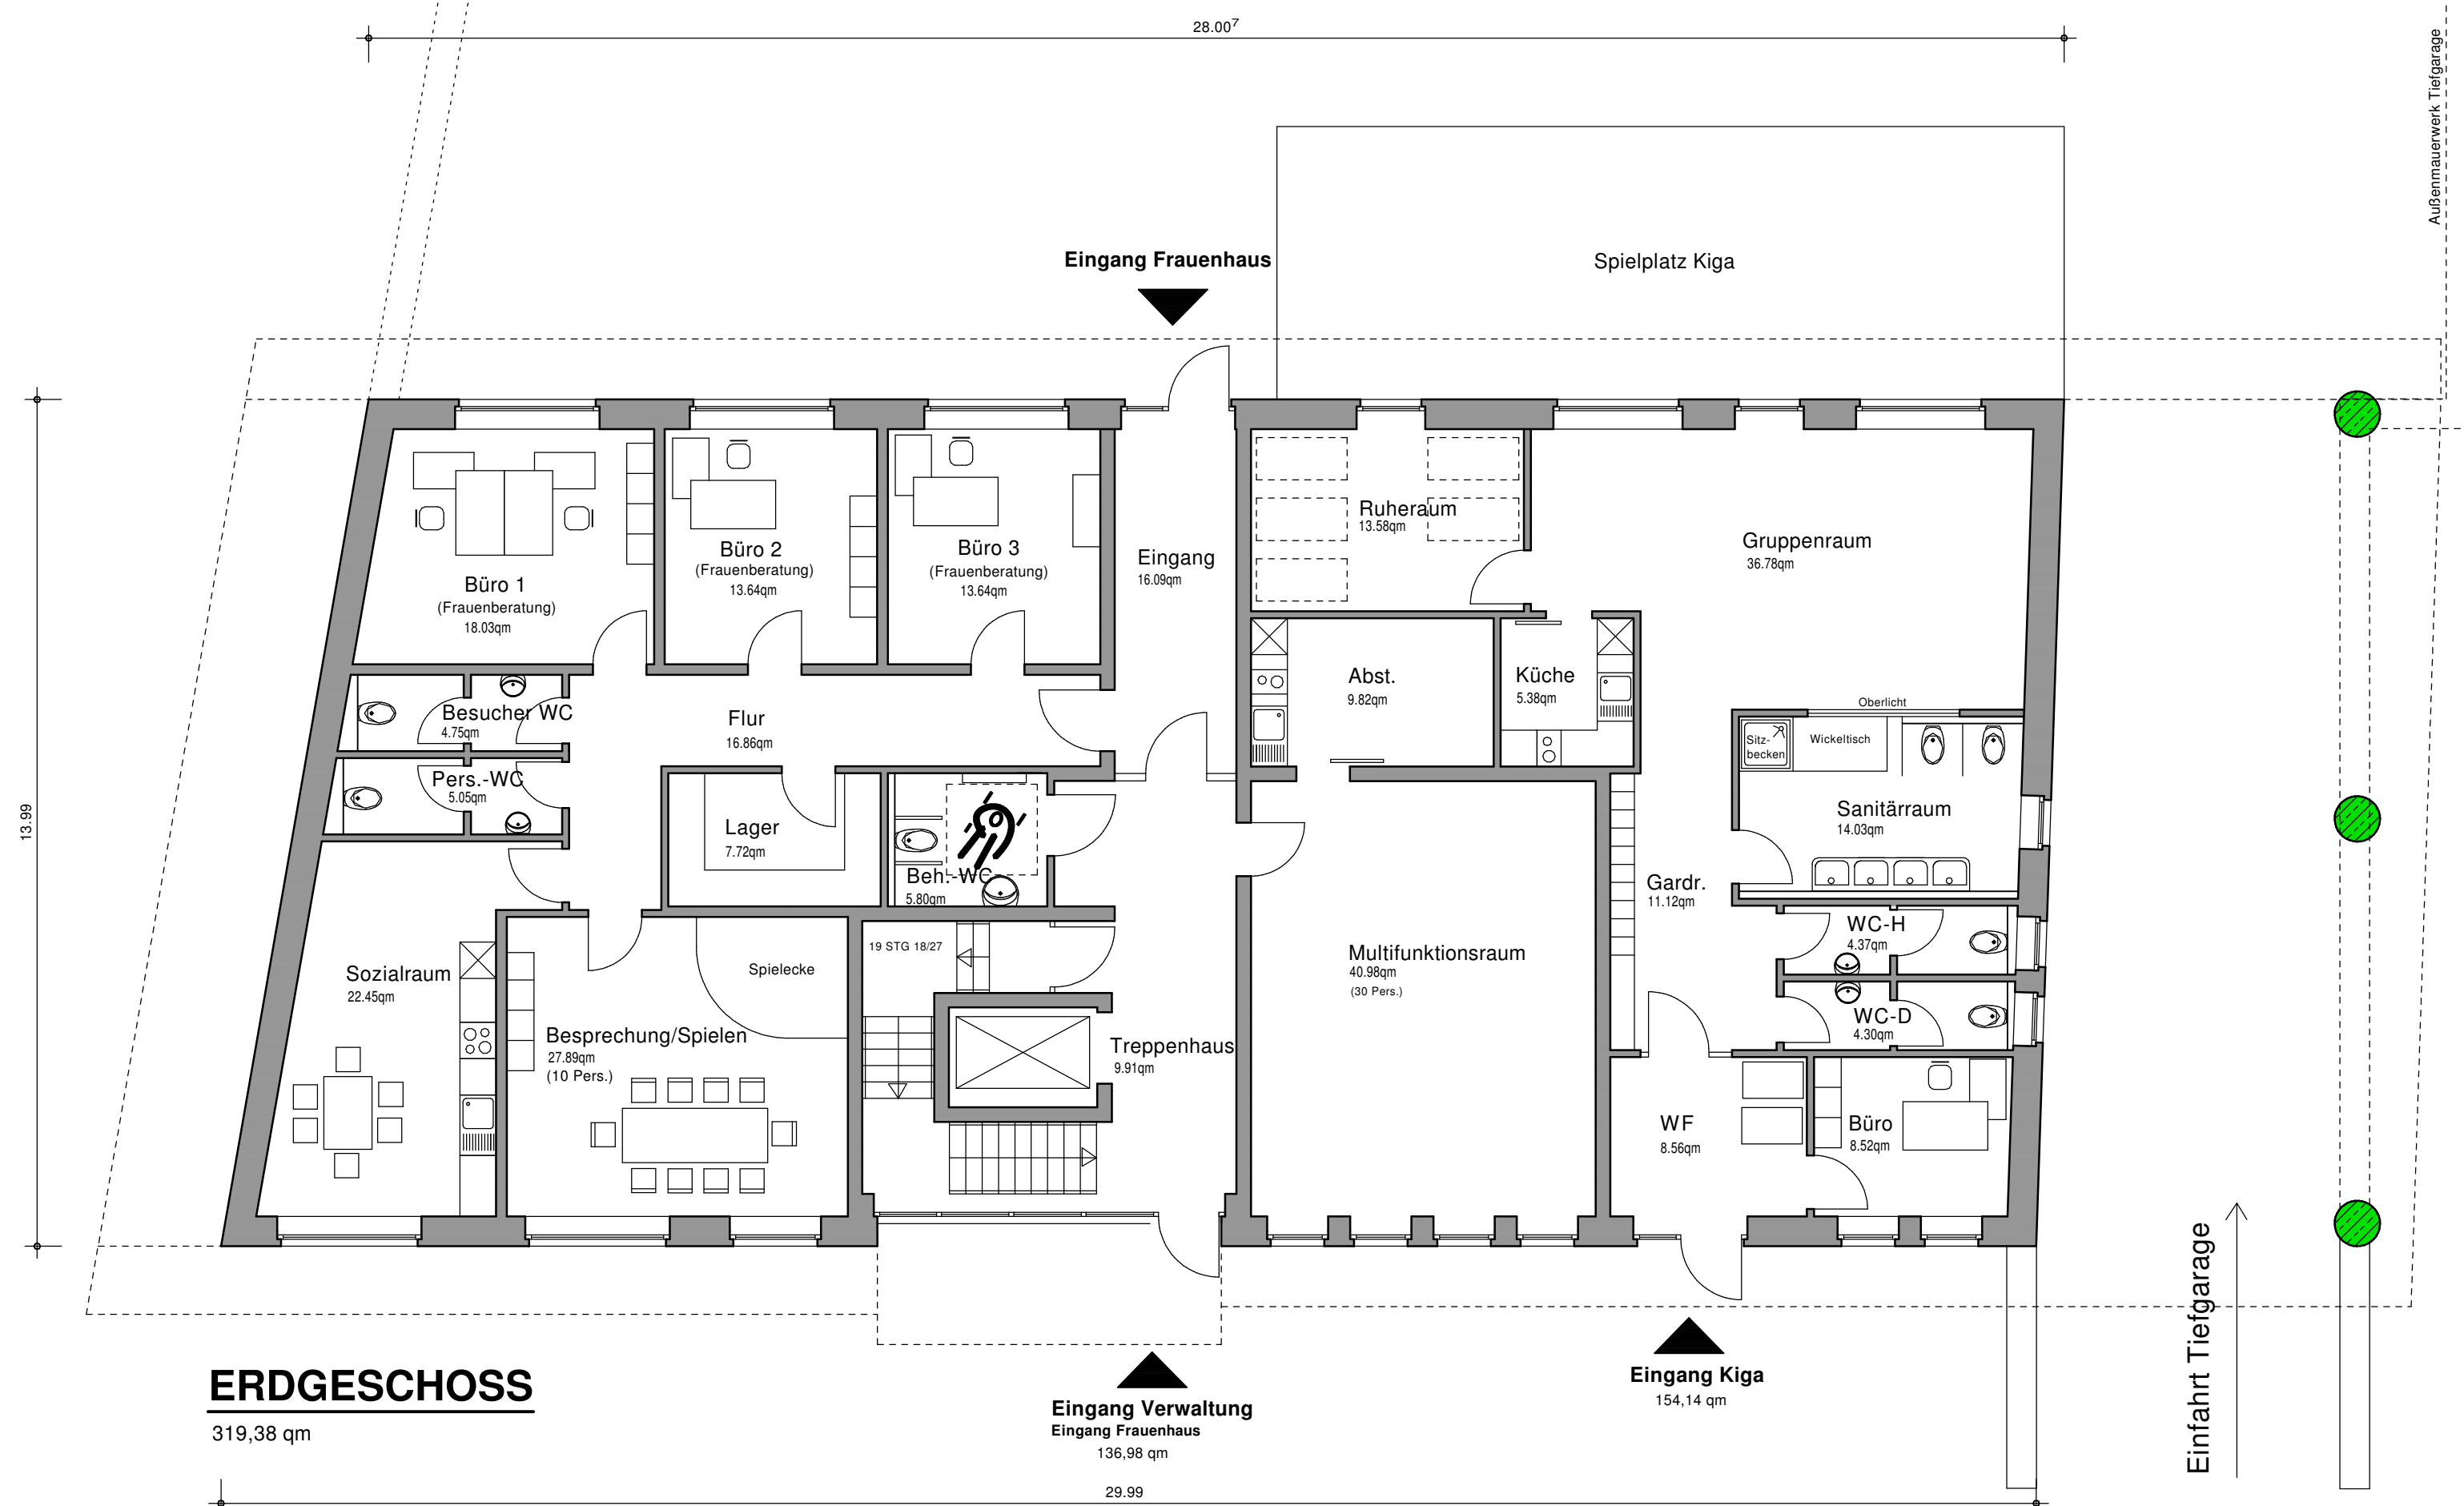

Neubau eines Betreuungszentrums - DRK Cloppenburg

Erdgeschoss

M 1/100 19.10.2020

ERDGESCHOSS


Der Entwurf ist geistiges Eigentum des Planers und erheberrechtlich geschützt.
Vervielfältigungen und Weitergabe an Dritte erfolgt nur mit ausdrücklicher Genehmigung des Planverfassers.
Bei Mißbrauch bleiben rechtliche Schritte vorbehalten.

**Ortmann
&
Möller**

GmbH

ENTWURF • PLANUNG • BAULEITUNG
INDIVIDUELLES BAUEN ZUM FESTPREIS

49624 LÖNINGEN • WESTERHAUK 6 • TEL. 05432/2623
planungsb.ortmann.moeller@ewetel.net • FAX. 05432/4801

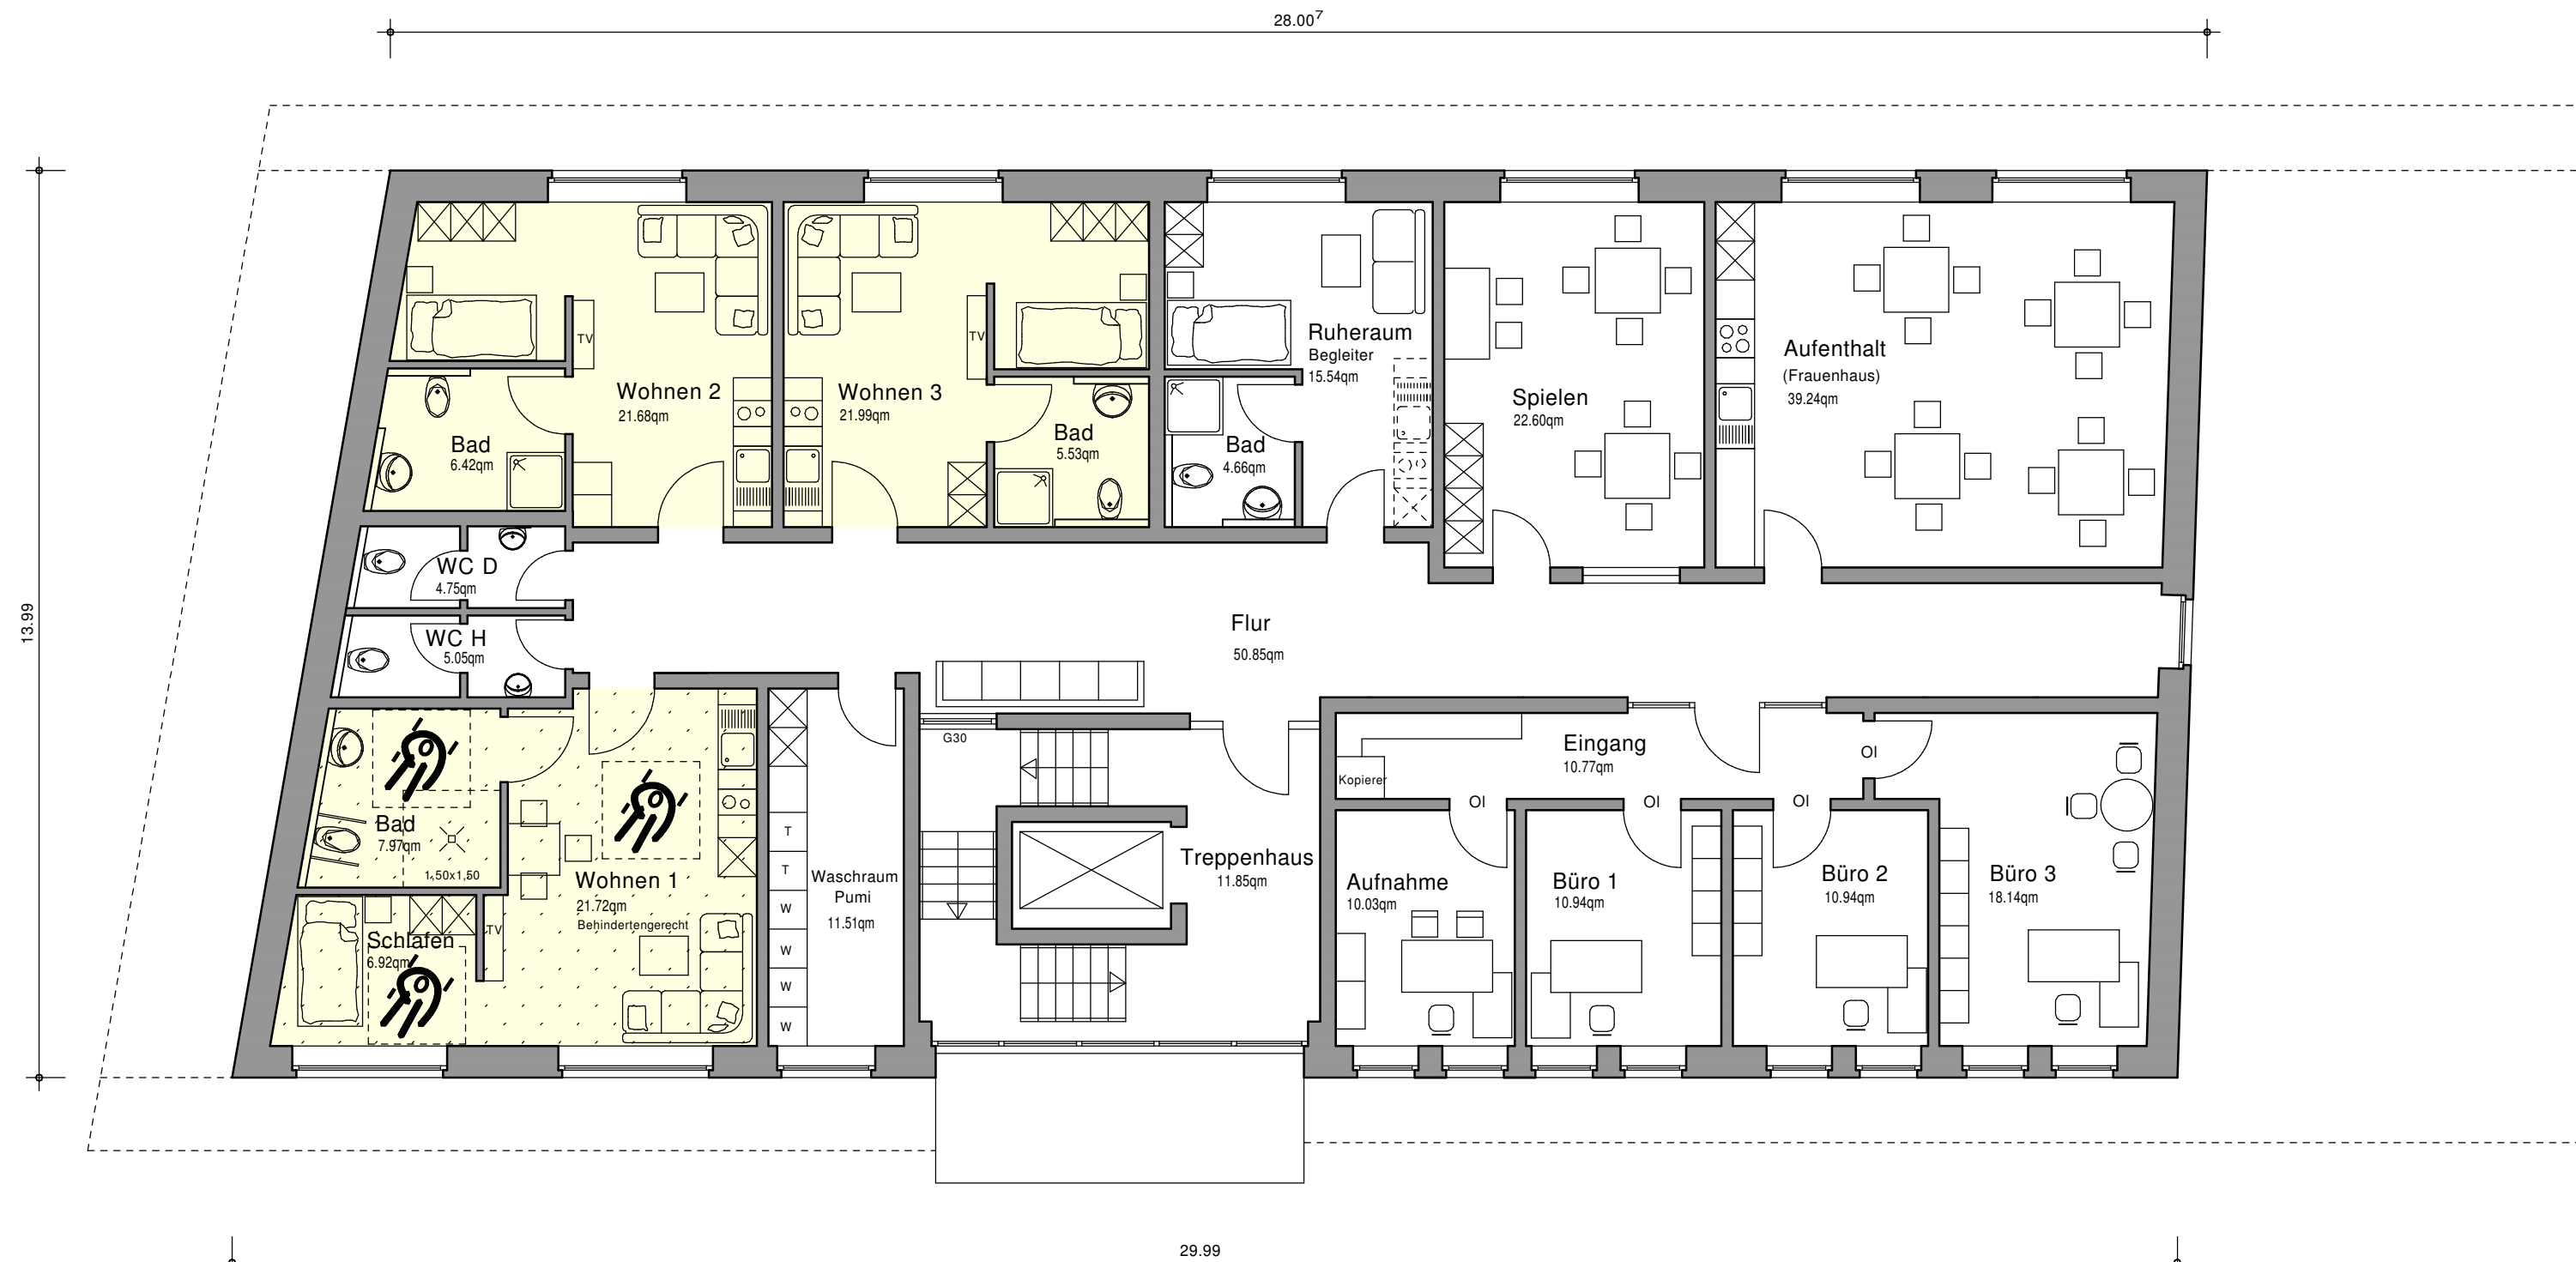

1. OBERGESCHOSS

318,51 qm


Neubau eines Betreuungszentrums - DRK Cloppenburg

1. Obergeschoss

M 1/100 19.10.2020

1. OBERGESCHOSS

Der Entwurf ist geistiges Eigentum des Planers und erheberrechtlich geschützt.
Vervielfältigungen und Weitergabe an Dritte erfolgt nur mit ausdrücklicher Genehmigung des Planverfassers.
Bei Mißbrauch bleiben rechtliche Schritte vorbehalten.

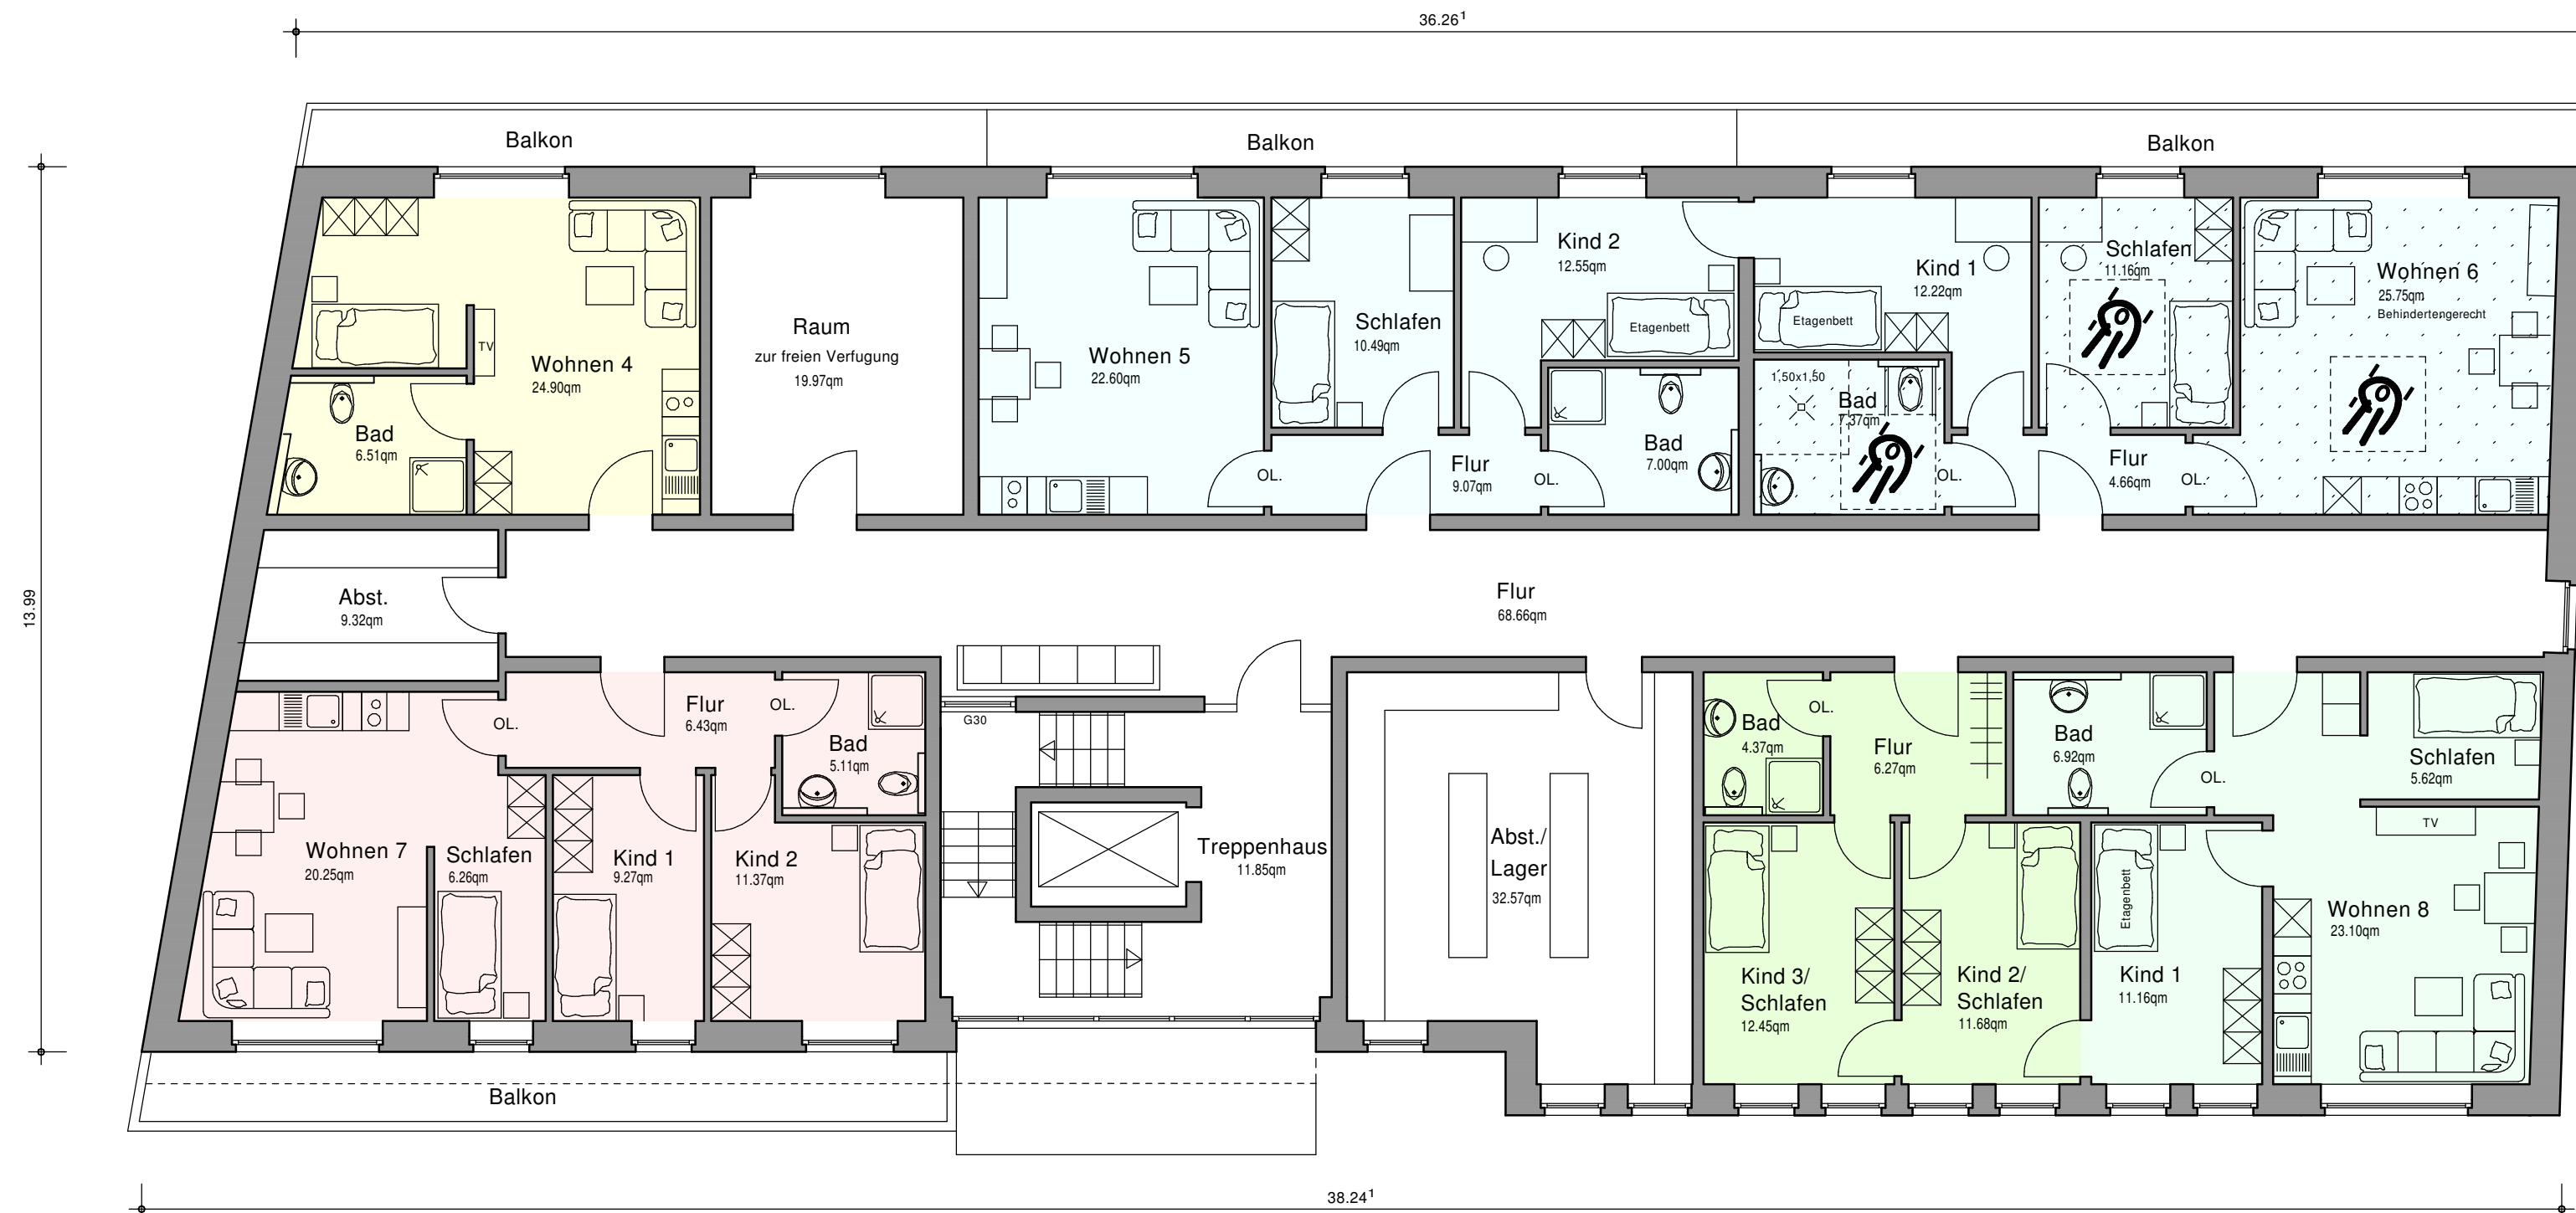

2. OBERGESCHOSS

432,39 qm

Neubau eines Betreuungszentrums - DRK Cloppenburg

2. Obergeschoss

M 1/100

07.10.2020

2. OBERGESCHOSS


Der Entwurf ist geistiges Eigentum des Planers und erheberrechtlich geschützt.
Vervielfältigungen und Weitergabe an Dritte erfolgt nur mit ausdrücklicher Genehmigung des Planverfassers.
Bei Mißbrauch bleiben rechtliche Schritte vorbehalten.

**Ortmann
&
Möller**

GmbH

ENTWURF • PLANUNG • BAULEITUNG
INDIVIDUELLES BAUEN ZUM FESTPREIS

49124 LÖNINGEN • WESTERHAUK 6 • TEL. 05432/2423
planungsb.ortmann.moeller@ewetel.net • FAX. 05432/4801

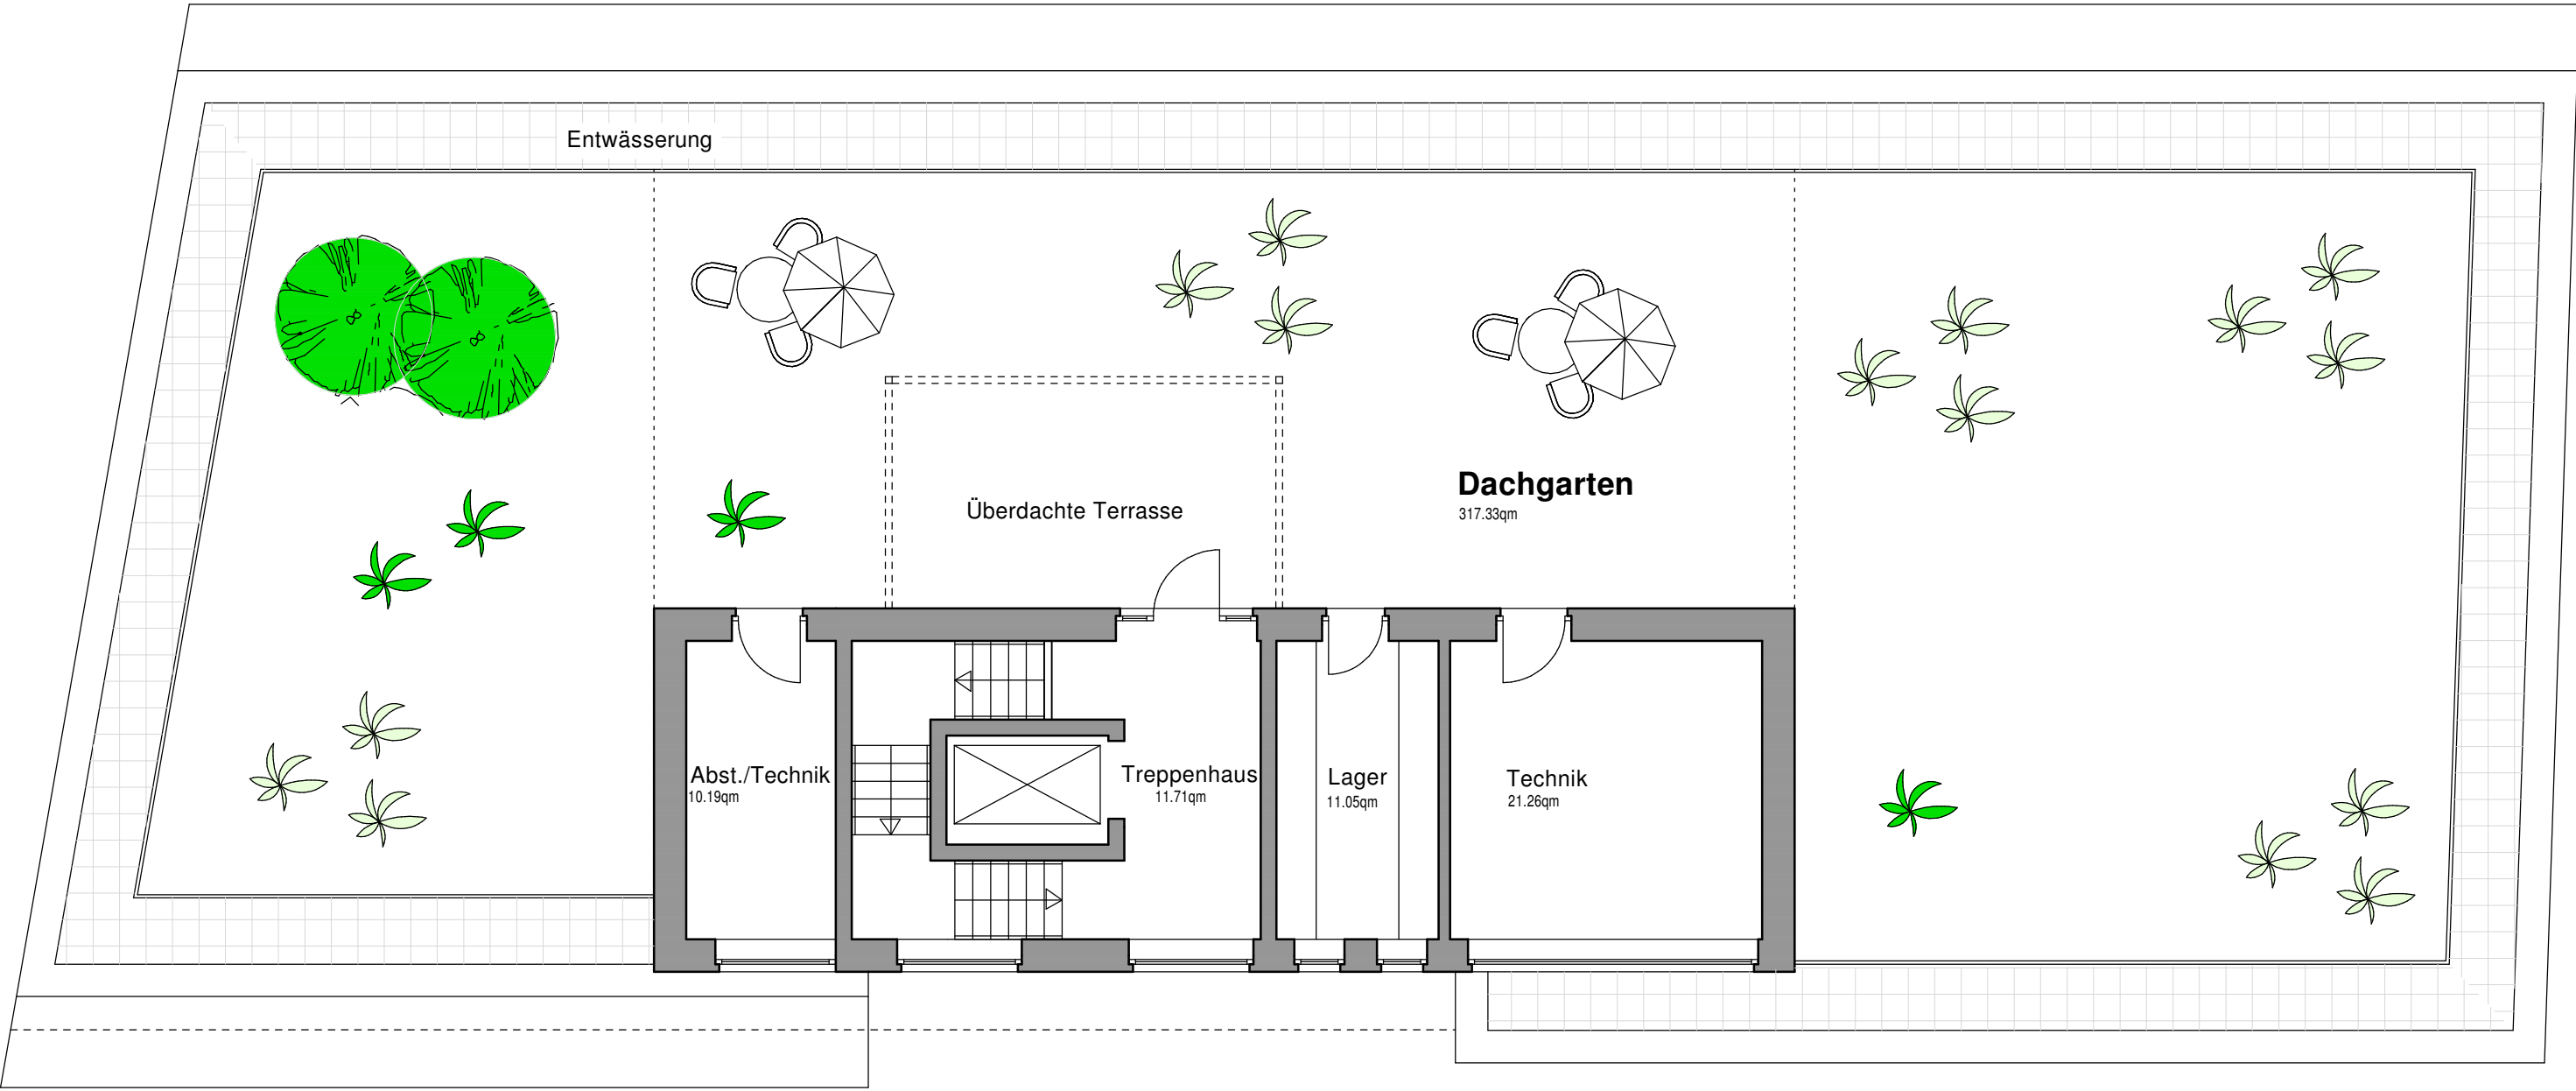

DACHGESCHOSS (DACHGARTEN)

54,21 qm

Neubau eines Betreuungszentrums - DRK Cloppenburg

Dachgeschoss (Dachgarten)

M 1/100 19.10.2020

DACHGESCHOSS (DACHGARTEN)

Der Entwurf ist geistiges Eigentum des Planers und
erheberrechtlich geschützt.
Vervielfältigungen und Weitergabe an Dritte erfolgt nur
mit ausdrücklicher Genehmigung des Planverfassers.
Bei Mißbrauch bleiben rechtliche Schritte vorbehalten.

**Ortmann
&
Möller**

GmbH

ENTWURF • PLANUNG • BAULEITUNG
INDIVIDUELLES BAUEN ZUM FESTPREIS

49624 LÖNINGEN - WESTERHAUK 6 - TEL. 05432/2623
planungsb.ortmann.moeller@ewetel.net - FAX. 05432/4801

