


Anlage 2

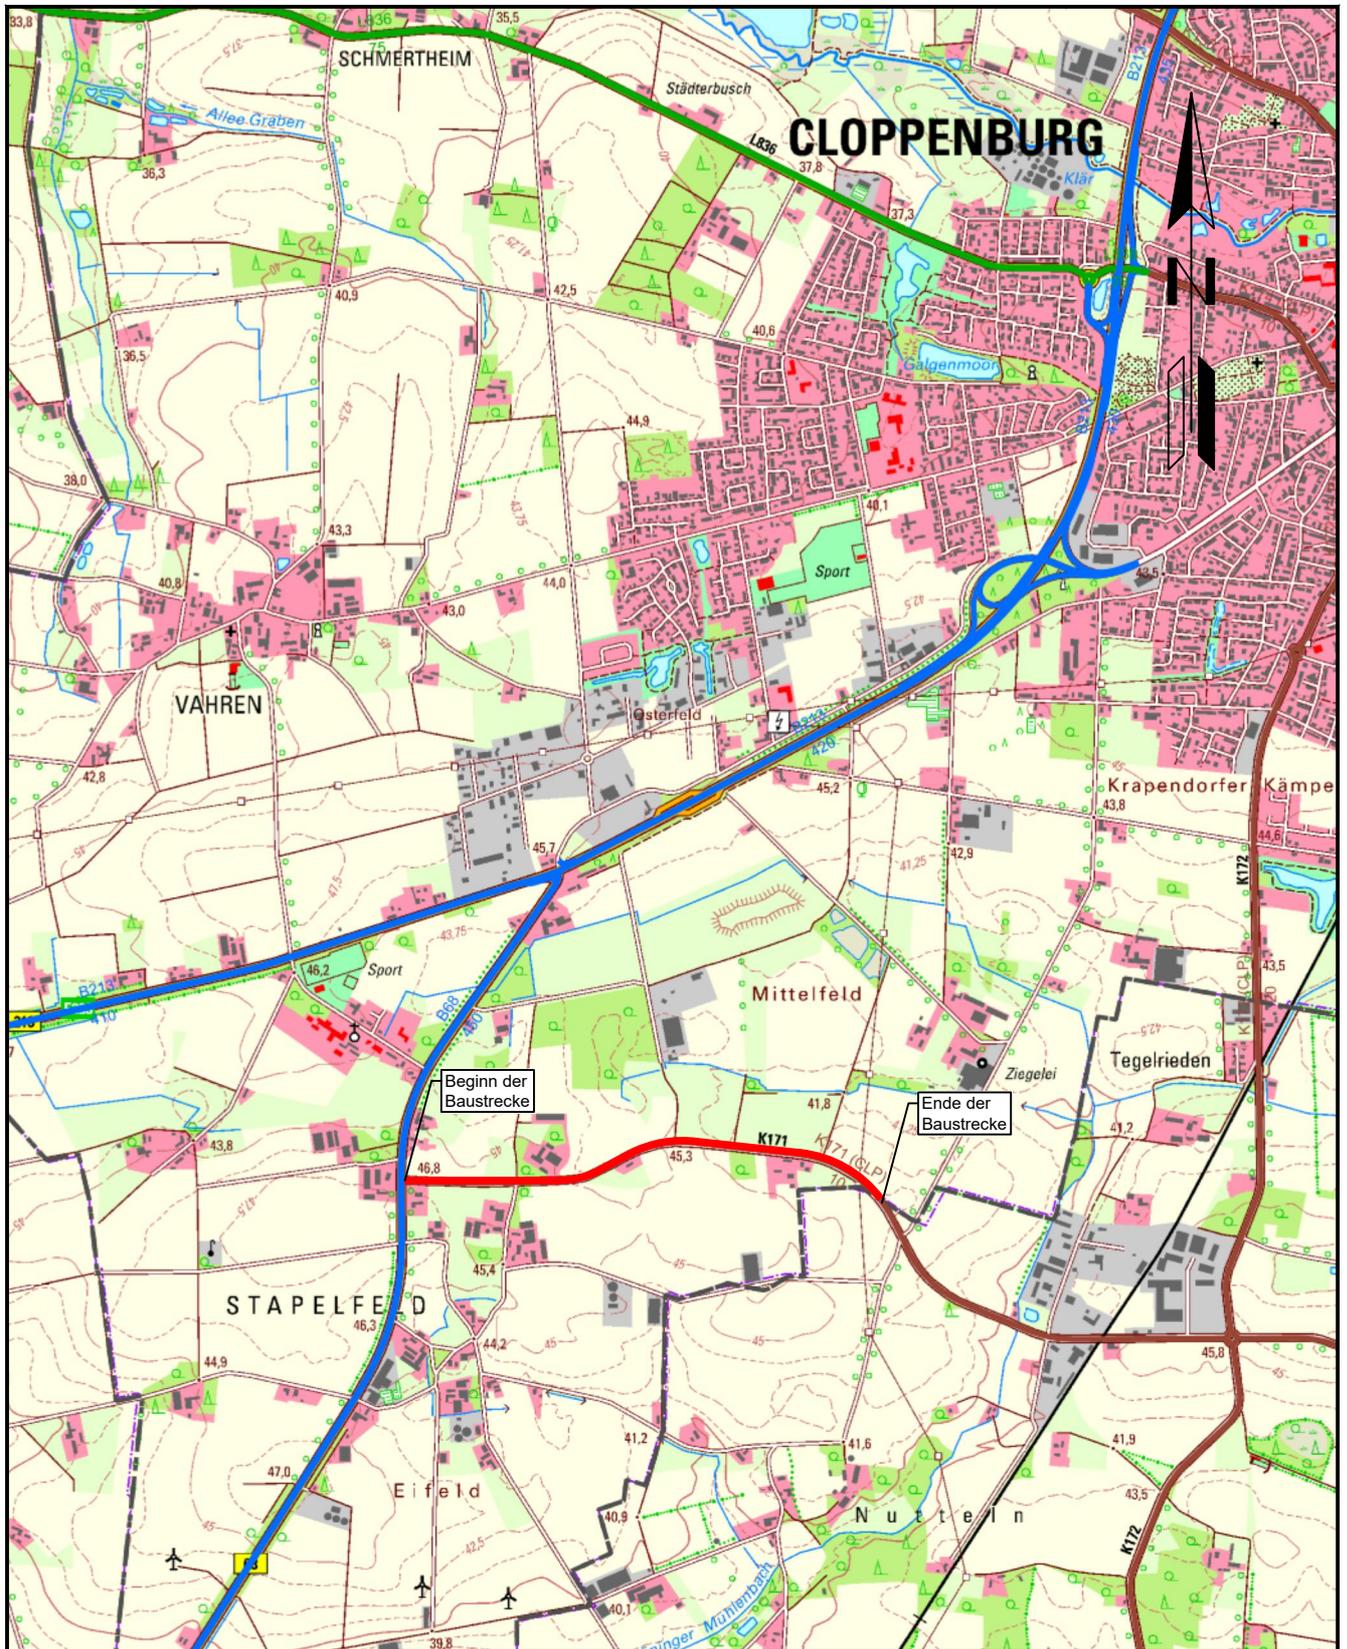

Dieser/ Unterlage/Plan darf ohne vorherige Genehmigung des Erstellers nicht veröffentlicht, vervielfältigt oder geändert, noch für ein anderes Bauvorhaben genutzt werden, als für das, dass auf dem Plankopf ausgewiesen ist.

Auftraggeber:  STADT CLOPPENBURG Sevelter Straße 8 49661 Cloppenburg (044 71) 185-0 Telefax (044 71) 185-101 E-Mail: rathaus@cloppenburg.de		Unterlage Nr.: 1 Blatt Nr.: 1
Maßnahme: Neubau eines Radweges an der K 171 entlang der Holttestraße im Landkreis Cloppenburg		
Entwurfsbearbeitung: WESSELS UND GRÜNEFELD INGENIEURBERATUNG GMBH TIEFBAU STRASSENPLANUNG KANALPLANUNG BAUÜBERWACHUNG Böseler Straße 31 Tel. 04474-50-523-0 E-Mail: info@ing-wug.de 49681 Garrel Fax: 04474-50-523-29 www.ing-wug.de		Unterlage: Konzeptplanung Übersichtskarte Maßstab: 1:25.000