


Anlage 2

E 425487 m

N 5848760 m

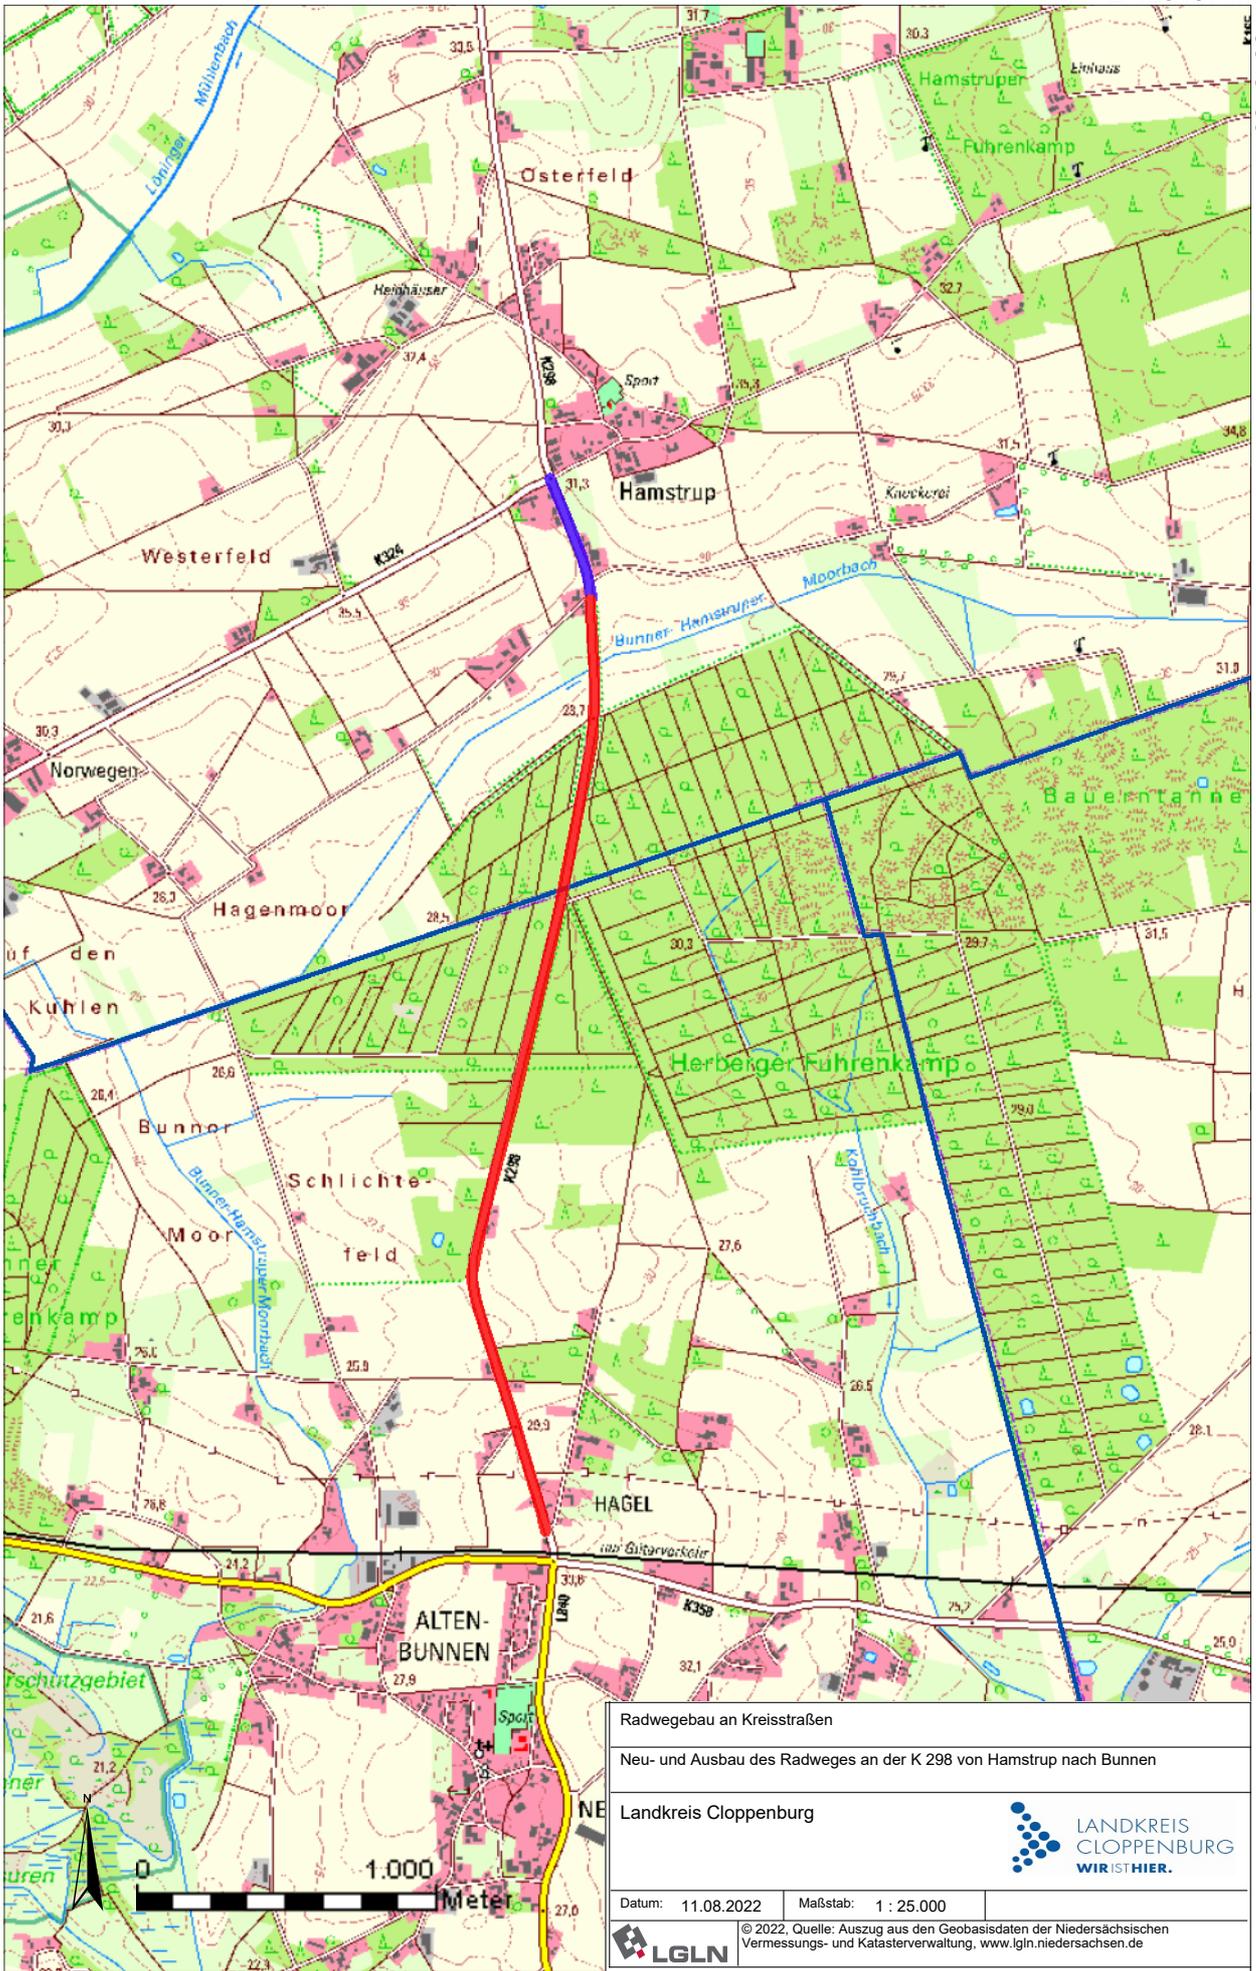

N 5842235 m

E 421386 m

Radwegebau an Kreisstraßen		
Neu- und Ausbau des Radweges an der K 298 von Hamstrup nach Bunnan		
Landkreis Cloppenburg		
 LANDKREIS CLOPPENBURG WIR IST HIER.		
Datum: 11.08.2022	Maßstab: 1 : 25.000	
© 2022, Quelle: Auszug aus den Geobasisdaten der Niedersächsischen Vermessungs- und Katasterverwaltung, www.lgln.niedersachsen.de		
		