Ergebnis des Vergleichs der Trassenkorridore der Vorhaben 48 und 49

- Vorschlagstrassenkorridor des Vorhabens 48 mit Varianten-Nummer
- Infrage kommende Alternative des Vorhabens 48 mit Varianten-Nummer
- Vorschlagstrassenkorridor des Vorhabens 49 mit Varianten-Nummer
- Infrage kommende Alternative des Vorhabens 49 mit Varianten-Nummer
- Zur Abschichtung vorgeschlagenes Segment der Vorhaben 48 und 49 mit Varianten-Nummer
- Abschnittsgrenze der Vorhaben 48 und 49

Hinweis: Der Standort des erforderlichen Konverters - und somit der Endpunkt des VTK - steht noch nicht abschließend fest. Dargestellt sind mögliche Anbindungen an potenzielle Konverterstandorte. Die Darstellung des VTK bindet jeweils an einen exemplarisch betrachteten potenziellen Standort an und ist somit nicht als abschließender Vorschlag zu verstehen.

DC-Anbindungssegmente Konverter Heide West

V48-01, V48-02, V48-03, V48-04, V48-05, V48-06, V48-07, V48-08, V48-09, V48-10, V48 Nord 1, V48 Nord 2, V48-11, V48-12, V48-13, V48-14, V48-15, V48-16, V48-17, V48-18, V48-19, V48-20, V48-21, V48-22, V48-23, V48-25, V48-26, V48-24, V48 Nord 2 / V48 Nord 3, V48-28, V48-27, V48-29, V48-30, V48-32, V48-31, V48-34, V49-21, V48-33, V48-35, V49-22, V48-37, V49-24, V48-36, V49-23, V48-38, V49-25, V48-39, V49-26, V48-42, V49-29, V48 Nord 3 / V48 Mitte, V48-41, V49-28, V48-40, V49-27, V48-43, V49-30, V48-44, V49-31, V48-45, V49-32, V48-46, V49-33, V48-47, V49-34, V48-52, V49-38, V49 Mitte / V49 Süd 1, V48-53, V49-39, V48-49, V49-35, V48-50, V49-36, V48-51, V49-37, V48-55, V49-41, V48-56, V49-42, V48-54, V48-48, V48-57, V49-43, V48-58, V49-44, V48-60, V49-40, V49-45, V49-47, V48-59, V49-48, V49-46, V48-61, V48-62, V49-49, V49-51, V49-50, V48-63, V48-65, V48-64, V49 Süd 1 / V48 Süd 2, V48-66, V48-67, V48-68, V48-69, V48-70, V48-71

DC-Anbindungssegmente Konverter Polsum

Hinweis: Der Standort des erforderlichen Konverters - und somit der Endpunkt des VTK - steht noch nicht abschließend fest. Dargestellt sind mögliche Anbindungen an potenzielle Konverterstandorte. Die Darstellung des VTK bindet jeweils an einen exemplarisch betrachteten potenziellen Standort an und ist somit nicht als abschließender Vorschlag zu verstehen.

Hinweis: Der Standort des erforderlichen Konverters - und somit der Endpunkt des VTK - steht noch nicht abschließend fest. Dargestellt sind mögliche Anbindungen an potenzielle Konverterstandorte. Die Darstellung des VTK bindet jeweils an einen exemplarisch betrachteten potenziellen Standort an und ist somit nicht als abschließender Vorschlag zu verstehen.

DC-Anbindungssegmente Konverter Wilhelmshaven

V49-03, V49-02, V49-04, V49 Nord 1 / V49 Nord 2, V49-05, V49-07, V49-06, V49-08, V49-09, V49-10, V49-12, V49-13, V49-11, V49-14, V49-15, V49-16, V49-17, V49-18, V49-20, V49-19, V48-34, V49-21, V49 Nord 2 / V49 Mitte, V48-35, V49-22, V48-37, V49-24, V48-36, V49-23, V48-38, V49-25, V48-39, V49-26, V48-42, V49-29, V48 Nord 3 / V48 Mitte, V48-41, V49-28, V48-40, V49-27, V48-43, V49-30, V48-44, V49-31, V48-45, V49-32, V48-46, V49-33, V48-47, V49-34, V48-52, V49-38, V49 Mitte / V49 Süd 1, V48-53, V49-39, V48-49, V49-35, V48-50, V49-36, V48-51, V49-37, V48-55, V49-41, V48-56, V49-42, V48-54, V48-48, V48-57, V49-43, V48-58, V49-44, V48-60, V49-40, V49-45, V49-47, V48-59, V49-48, V49-46, V48-61, V48-62, V49-49, V49-51, V49-50, V48-63, V48-65, V48-64, V49 Süd 1 / V48 Süd 2, V48-66, V48-67, V48-68, V48-69, V48-70, V48-71

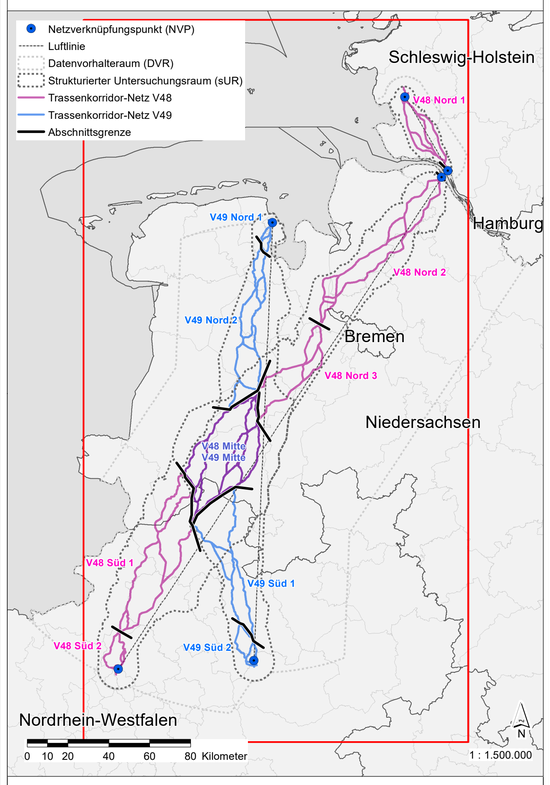

0 5 10 20 Kilometer

N

REFERENZDOKUMENTE

Titel:	Dokumenten Nr.:

Rev	Datum	ÄNDERUNGEN	BEAR:	ÜBER:	GENE:

Auftraggeberin
amprion verbindet
Amprion GmbH
Robert-Schuman-Str. 7
44263 Dortmund

Korridor B
- BBPlG Vorhaben Nr. 48; Heide West – Polsum; Gleichstrom
- BBPlG Vorhaben Nr. 49; Wilhelmshaven – Hamm; Gleichstrom

Trassenkorridorvergleich
Ermittlung, Analyse und Vergleich der Trassenkorridore – Vorschlagstrassenkorridor, infrage kommende Alternativen und zur Abschichtung vorgeschlagene Segmente

Blattgröße [mm]: 841 x 1189 | Kartennummer: -
Maßstab: 1 : 300.000 | Blattnummer: 1 von 1

Auftragnehmerinnen

ARGE Umweltplaner Korridor B

Planungsgruppe Grün GmbH
Rembertistr. 30
28203 Bremen
bremen@pgg.de

Kortemeier Brokmann Landschaftsarchitekten GmbH
Oststr. 92
32051 Herford
info@kortemeier-brokmann.de

in Zusammenarbeit mit:

Bosch & Partner GmbH
Kirchhofstr. 2c
44623 Herne
bueroherne@boschpartner.de

IBL Umweltplanung GmbH
Bahnhofstr. 14a
26122 Oldenburg
info@ibl-umweltplanung.de

Ing.-Büro Nickel GmbH
Logebachstraße 4, 53604 Bad Honnef
info@ibni.de

© 2020-2021 Geobasisdaten: Land NRW, Bonn | LVermGeo SH | LGLN

Y:\Geodaten\Karten\Layout\Karten\Karten_Termine_Paragraph7\MXDs\V48_V49_Adaption_Karte_7_2_3_VTK_ikA_Abschichtung_KN_220721.mxd