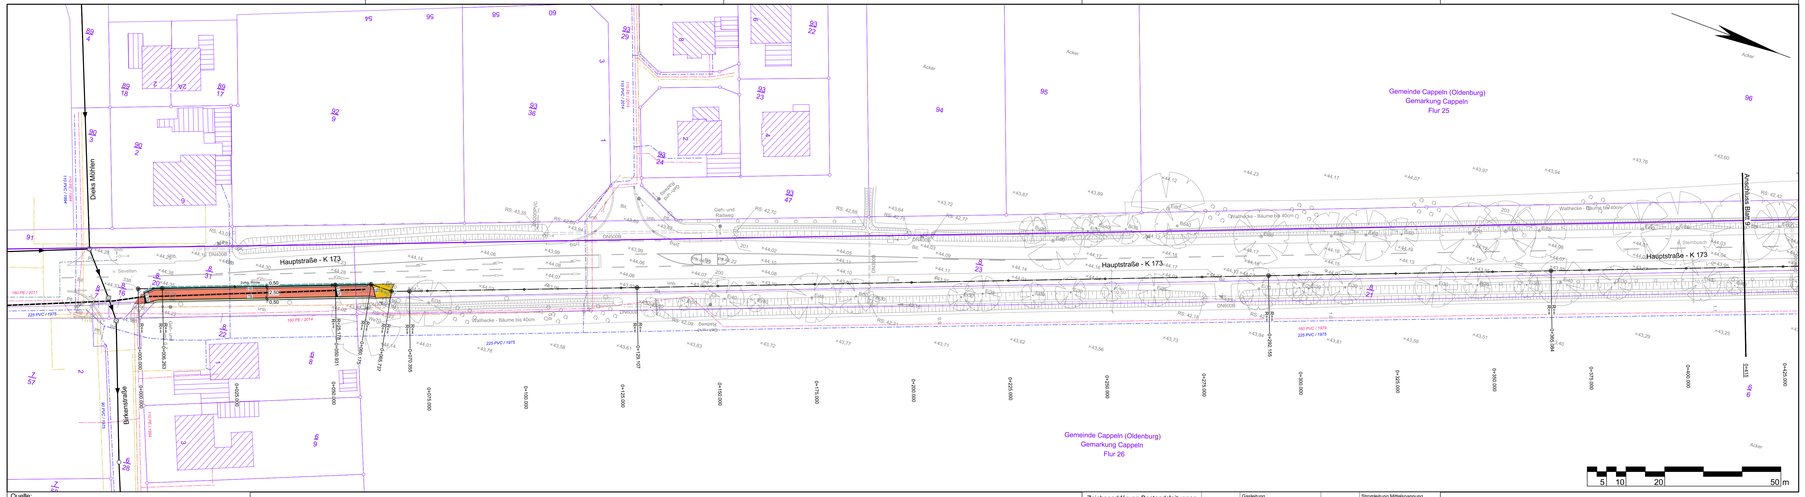

Quelle:

ALK: Auszug aus den Geobasisdaten der Niedersächsischen Vermessungs- und Katasterverwaltung LGLN © 2022

Vermessung: IPW INGENIEURPLANUNG GmbH & CoKG, Heide-Center Str. 4 • 49134 Wallenhorst, Tel.:054071/8804-0 • Fax:054071/8804-88, vom 01.03.2022

Zeichenerklärung Vermessung

Grenzpunkt	Beton- / Holzmast	Schacht vorhanden	Oberflur-/Unterflur Hydrant
Grenzstein	Stahlgitter-/vollmast	Rohrdurchlass	Schild allgemein
Vermessungspunkt	Zufahrt / Zugang	Schieber Wasser/Gas	Kilometerstein/-schild
Flurgrenze	Pegelstelle	Straßenablauf	Lampenmast
Gemarkungsgrenze	Mauer / Stützmauer	Laub-/Nadelbaum Darstellung	Haltestelle
Grenze unbestimmt	Hecke / Zaun	Laub-/Nadelbaum Symbol	Lage-/Höhenfestpunkt

Zeichenerklärung Bestandsleitungen

	Gasleitung (EWE-Netz, pdf vom 28.04.2022)		Stromleitung Mittelspannung (EWE-Netz, pdf vom 28.04.2022)
Regenwasserkanal (OOWV, pdf vom 29.04.2022)	Gasleitung (Ewe/WKM, pdf vom 29.04.2022)		Telefonleitung (EWE-Netz, pdf vom 28.04.2022)
Schmutzwasserkanal (OOWV, pdf vom 29.04.2022)	Gasleitung (Ewe/WKM, pdf vom 02.05.2022)		
Schmutzwasserdruckrohrleitung (OOWV, pdf vom 29.04.2022)	Gashochdruckleitung (GTG Nord, pdf vom 29.04.2022)		
Trinkwasserleitung (OOWV, pdf vom 29.04.2022)	Stromleitung Niederspannung (EWE-Netz, pdf vom 28.04.2022)		

Zeichenerklärung

Straßenbau

- Busbucht (Pflaster)
- Zufahrt / Zugang
- Geh-/Radweg (Asphalt)
- Geh-/Radweg (Pflaster)
- Gehweg / Wartefläche (Pflaster)
- Bankett / Trennstreifen
- Grünstreifen
- Einschnittsböschung
- Dammböschung
- Graben
- Mulde
- 2-rhg. Rinne
- 3-rhg. Muldenrinne
- Muldenrinne
- Kasseler Sonderbord (pos. 1.16)
- Ü1 Übergangsstein Kasseler Sonderbord (Pos. 7.16.a/b)
- HB Hochbord (15/30/100 cm)
- Übergangsstein von Hochbord auf Rundbord, über 1,00 m
- TB Tiefbord (8/25/100 cm)
- Durchlass
- Fließrichtungspfeil
- Versickerungspfeil
- Baum entfällt
- 7,00% Querneigung

Die tatsächliche Lage und Vollständigkeit der Ver- und Entsorgungsleitungen ist bei den einzelnen Ver-/Entsorgungsunternehmen zu erfragen und vor Ort zu überprüfen. Die eingetragenen Daten sind Bestandsplänen entnommen.

1 2 3 4 5 6 7 8 9 10

Entwurfsbearbeitung: IPW INGENIEURPLANUNG GmbH & CoKG Heide-Center Str. 4 • 49134 Wallenhorst Tel.:054071/8804-0 • Fax:054071/8804-88		Datum	Zeichen
	bearbeitet	2023-07	Rr
	gezeichnet	2023-07	Rr
	geprüft	2023-07	Kg
Wallenhorst, 2023-07-25 i. V. Peter Klausing	freigegeben	2023-07	Kg
		(221503)	

Landkreis Cloppenburg

bearbeitet	i.A. Klänelschen
nachgeprüft	i.A. Klänelschen
Projekt-Nr.	61.09.16-03.2

Nr.	Art der Änderung	Datum	Zeichen

VERZICHT AUF PLANFESTSTELLUNG

Straßenbauverwaltung Landkreis Cloppenburg
K 173 von Abs. 5, Station 0.000 bis Abs. 5, Station 5.580
K 173 von Abs. 30, Station 0.700 bis Abs. 30, Station 1.950
Straße / Abschn. -Nr. / Station: (von - bis)
PROJIS-Nr.: 6612-150-2022-1/1.1

Unterlage / Blatt-Nr.: 5.2 / 8
Lageplan
Achse 11, K 173
Maßstab: 1: 500

Radwegverbreiterung im Zuge der K 173
im Landkreis Cloppenburg

Aufgestellt:
Cloppenburg, den .....
Landkreis Cloppenburg
im Auftrage: .....

Pfad: H:\LK-CLP\221503\PLANE\ESTENTWURF\ut_lp02_k173.dwg(3B)