


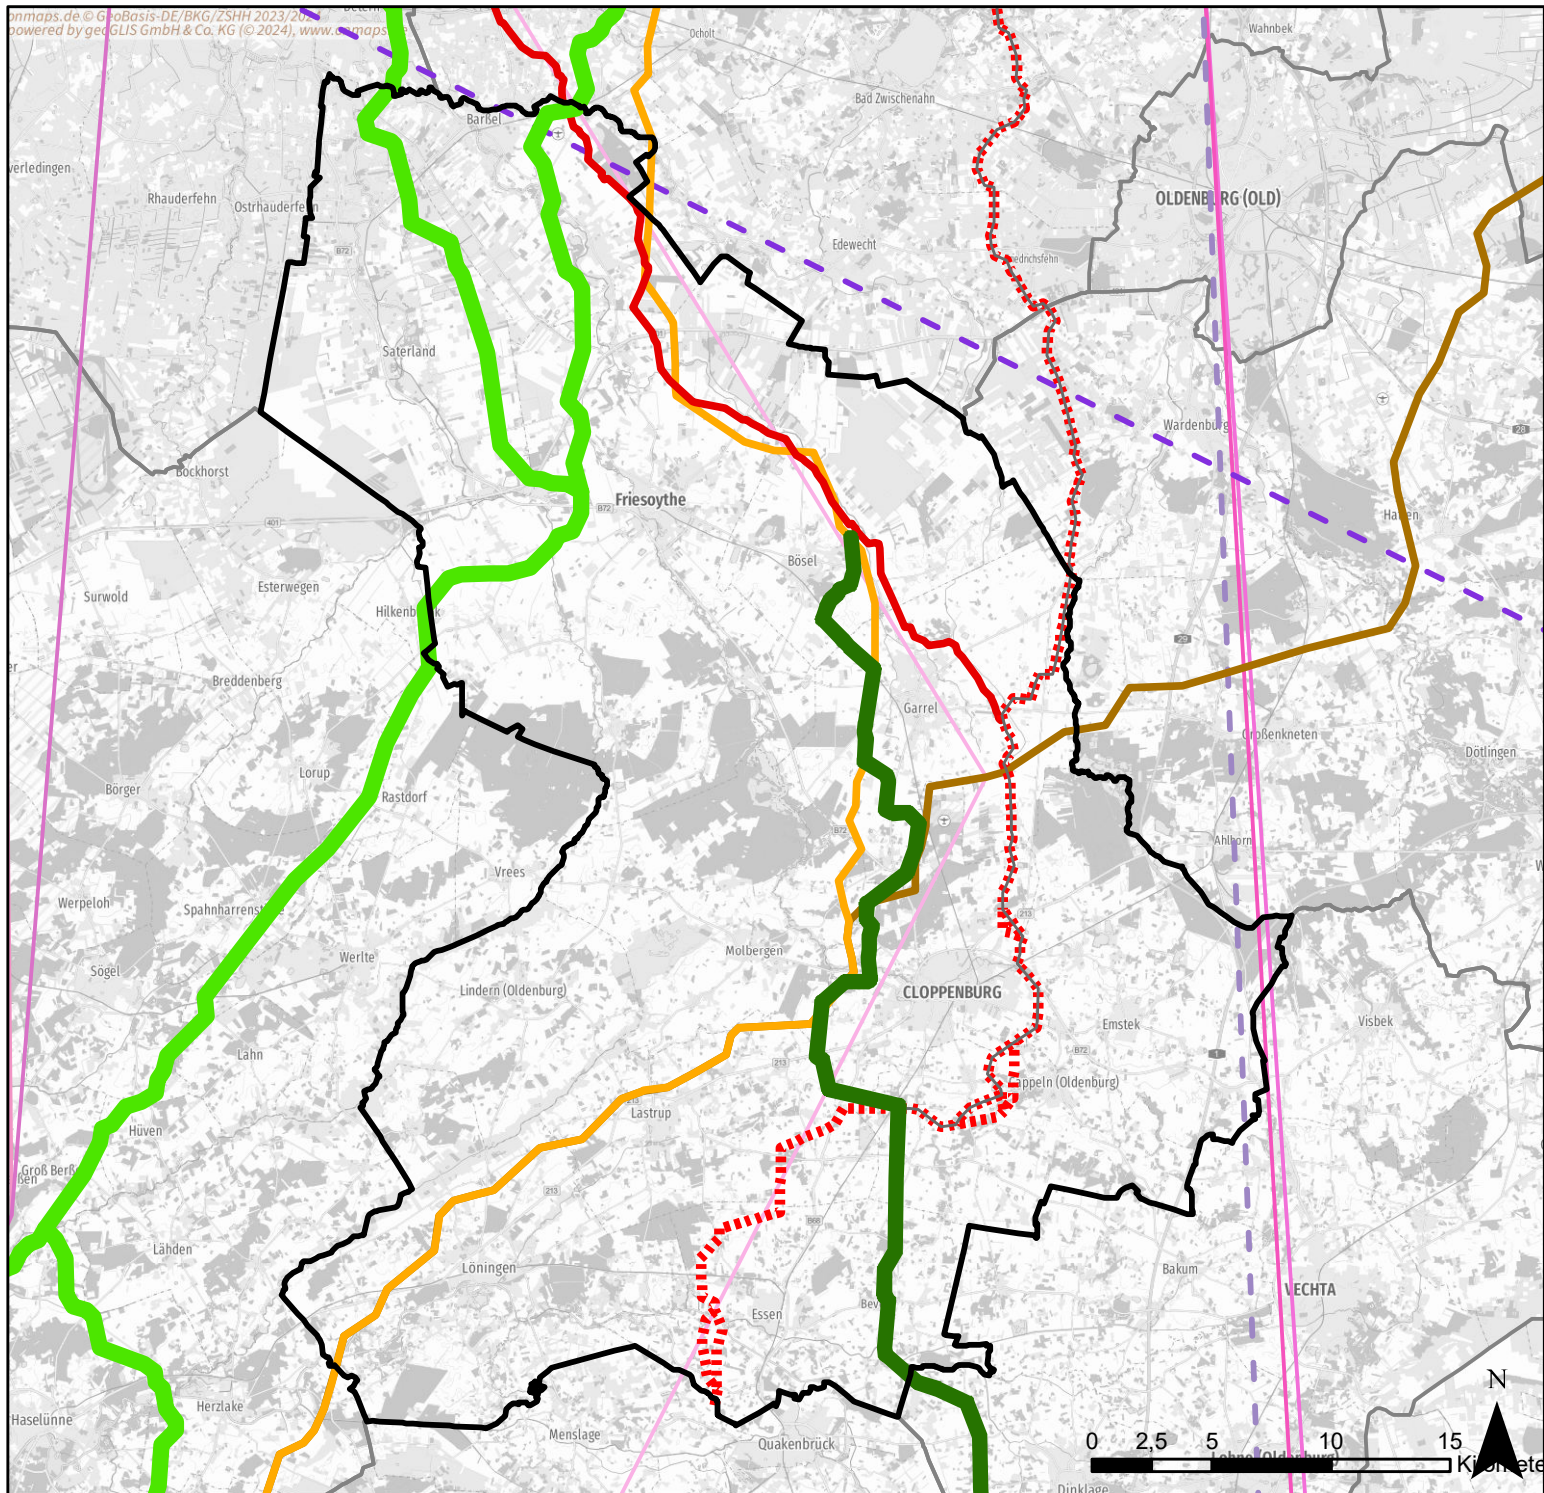

Leitungsbauvorhaben Landkreis Cloppenburg NEP 2037 - 1. Entwurf

Landkreis Cloppenburg

Planfeststellungsverfahren

- 380kV CCM (Conn. - Cloppenburg - Merzen) Planfeststellung markiert
- BorWin5 (Planfestgestellt)

Bundesfachplanungsverfahren

- DC 21, BBPIG 48 (Wilhelmshaven - Hamm) Trassenvorschlag
- DC 25, BBPIG 49 (Cuxhaven - Polsum) Trassenvorschlag

Raumordnungsverfahren

- BalWin1 / BalWin2 - Vorschlagskorridor
- Windader West - mögliche Korridore

NEP 2037 - 1. Entwurf

- DC 34/35
- DC 40
- NOR-19-2
- NOR-19-3
- NOR-x-7
- NOR-x-10
- NOR-x-12

Landkreisgrenzen

Gleichstrom
Wechselstrom



OECOS GmbH
Bellmannstraße 36
22607 Hamburg
Tel.: 040 / 89070622
Fax: 040 / 85500812
info@oecos.com

Maßstab: 1:300.000
Datum: 23.02.2024