



Grundriss Erdgeschoss

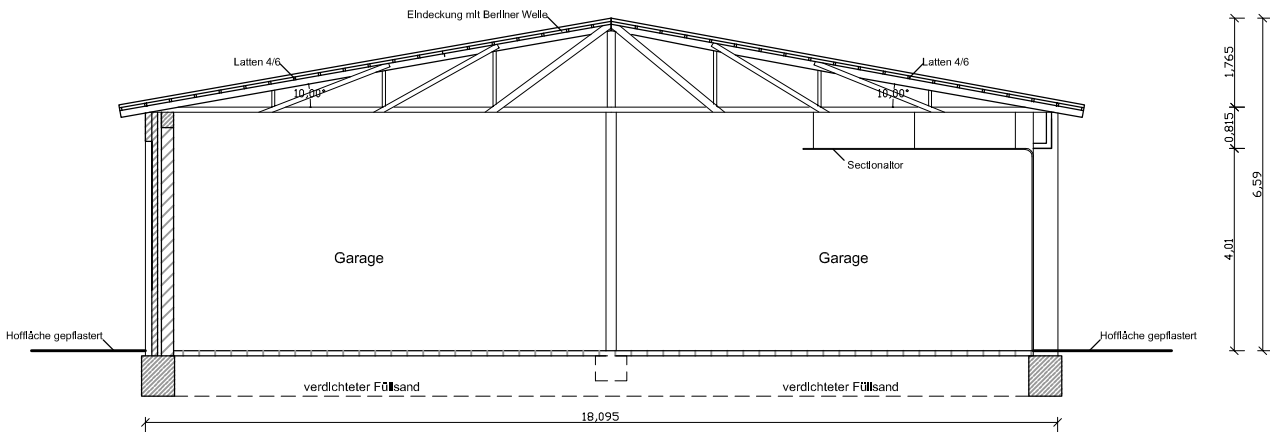

Schnitt III

Erweiterung Technisches Hilfswerk, Hohe Tannen 15, 49661 Cloppenburg


1 a) Erweiterung Bestandshalle Süd, M 1:150

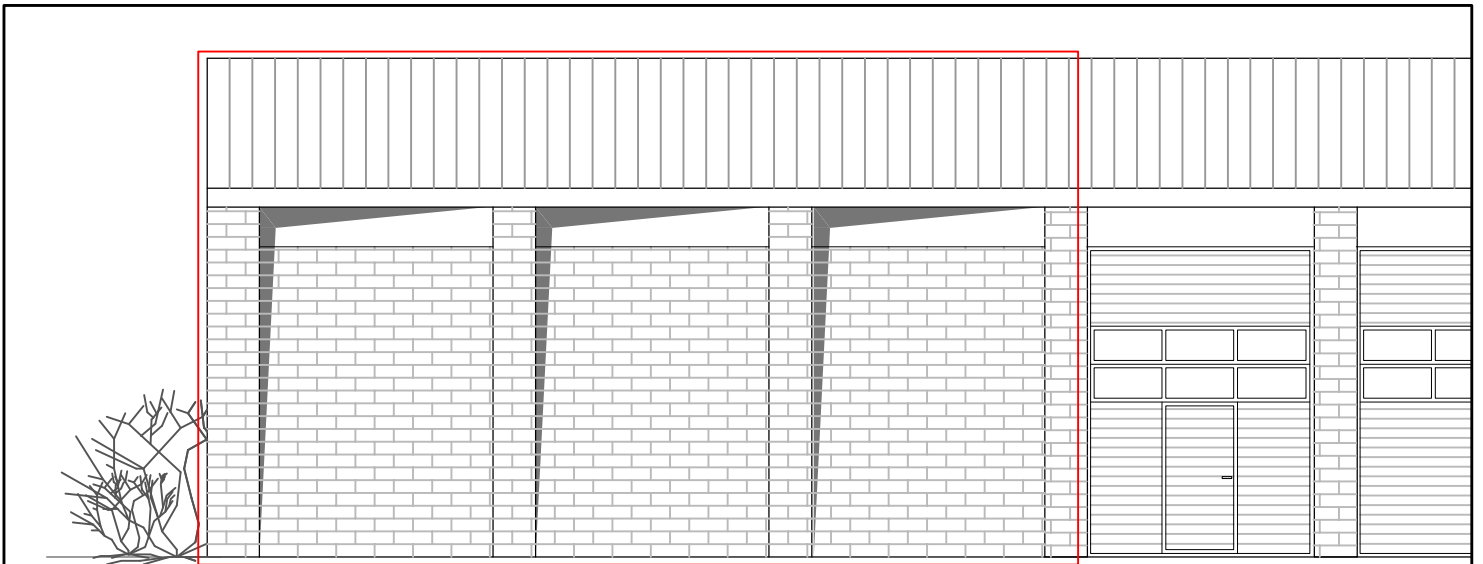

Ansicht Süd



Ansicht Nord

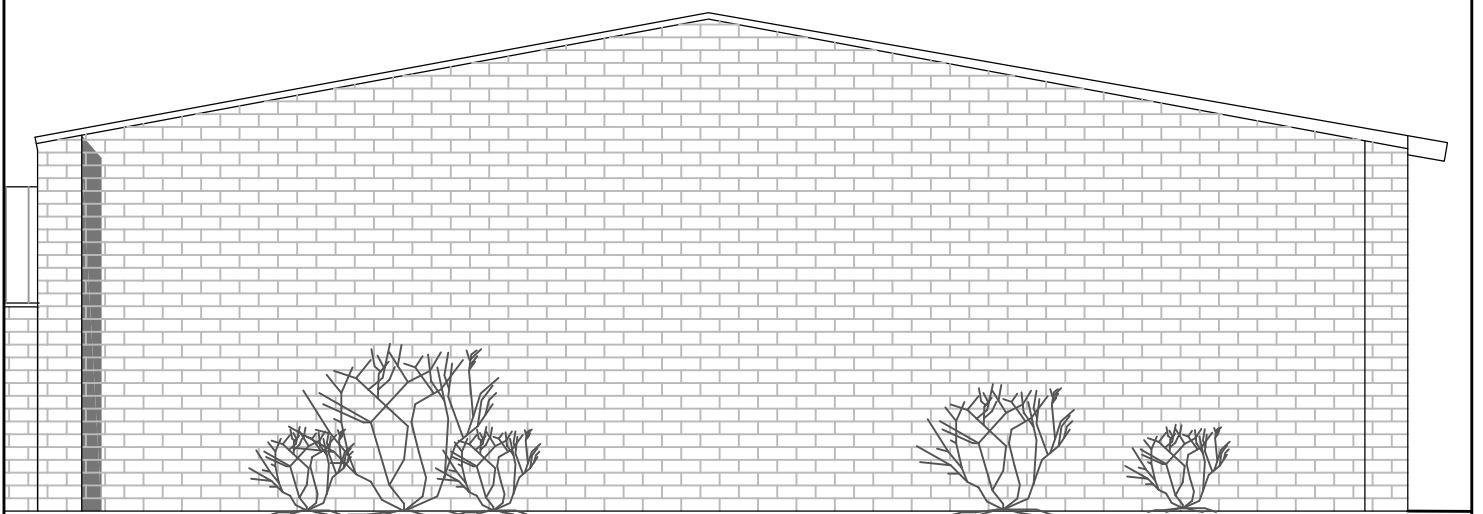

Ansicht West

Erweiterung Technisches Hilfswerk, Hohe Tannen 15, 49661 Cloppenburg

1 a) Erweiterung Bestandshalle Süd, M 1:100