



NEUBAU GARAGE NORD

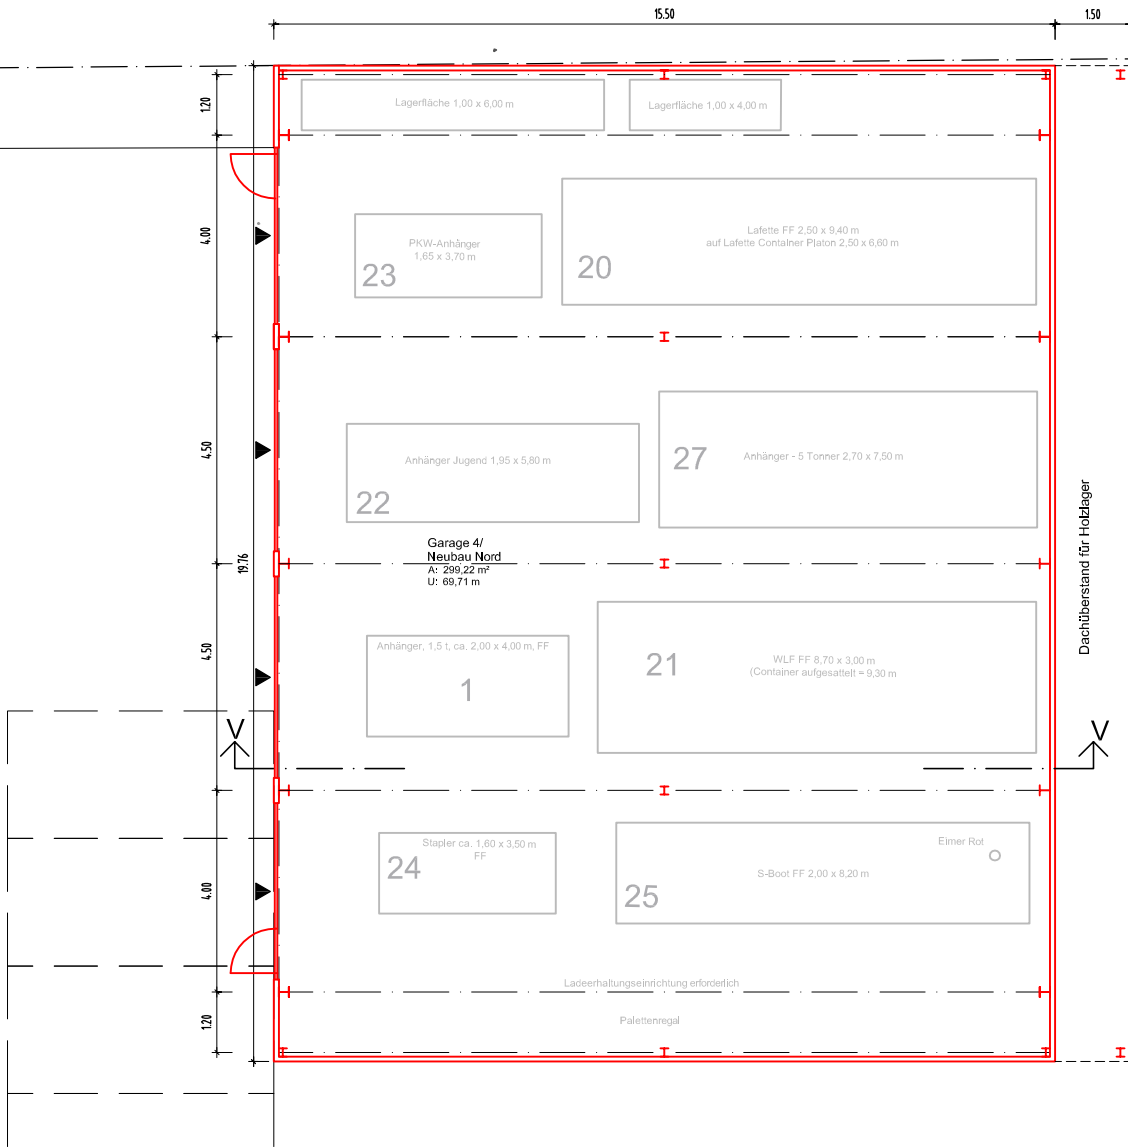


Grundriss Erdgeschoss

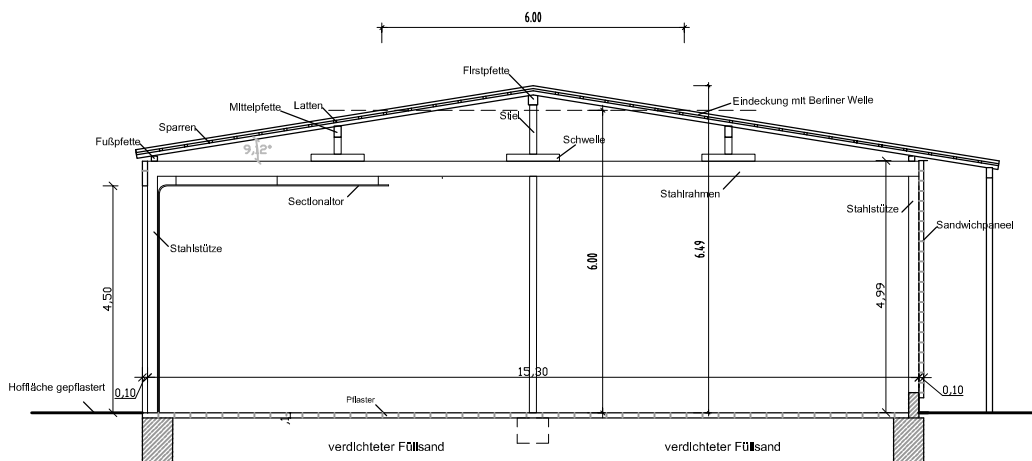


Schnitt V

Erweiterung Technisches Hilfswerk, Hohe Tannen 15, 49661 Cloppenburg

2) Neubau Halle Nord, M 1:150

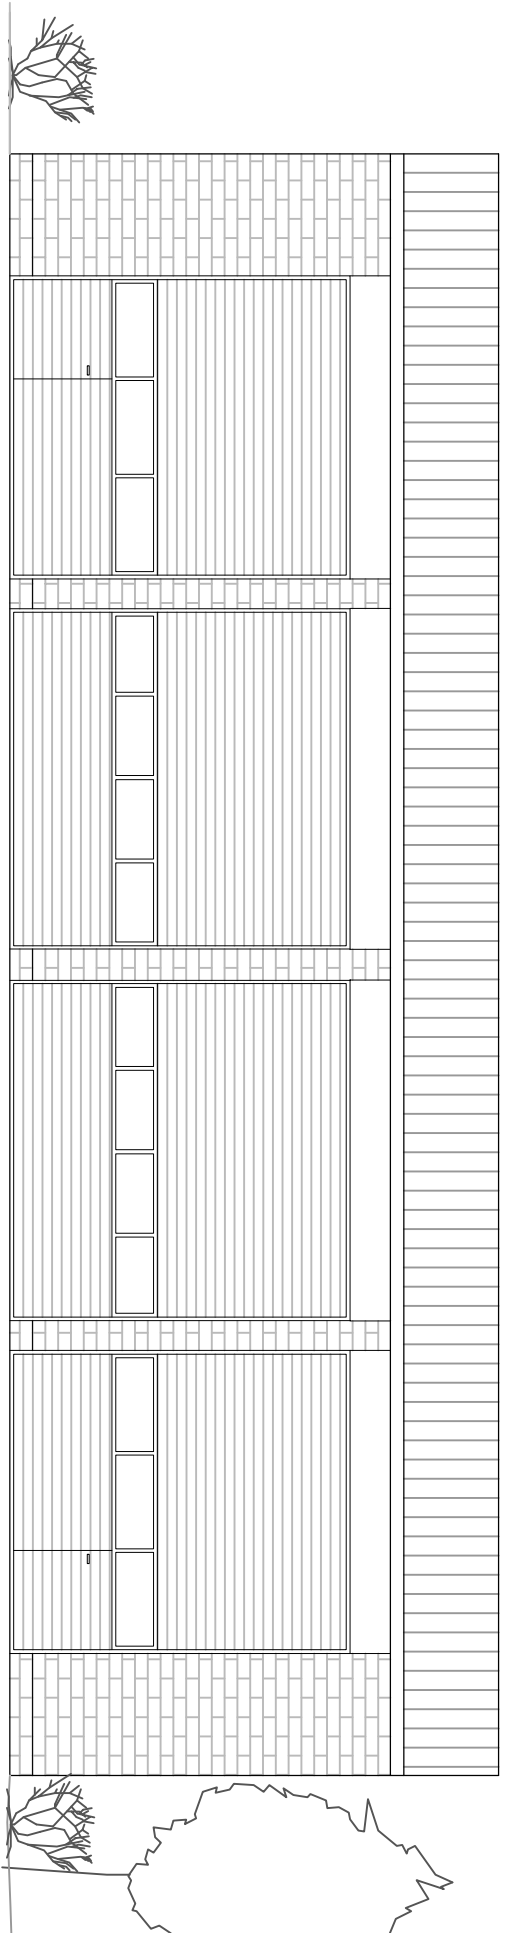

Ansicht Süd

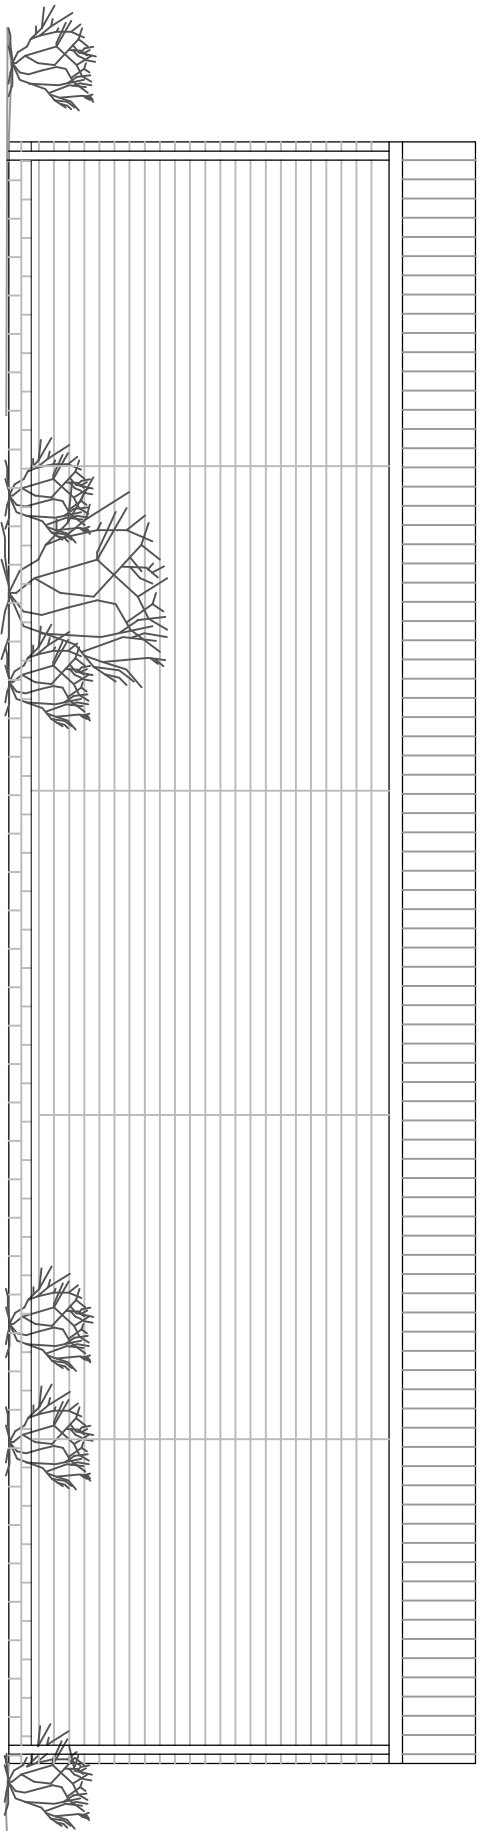

Ansicht Nord