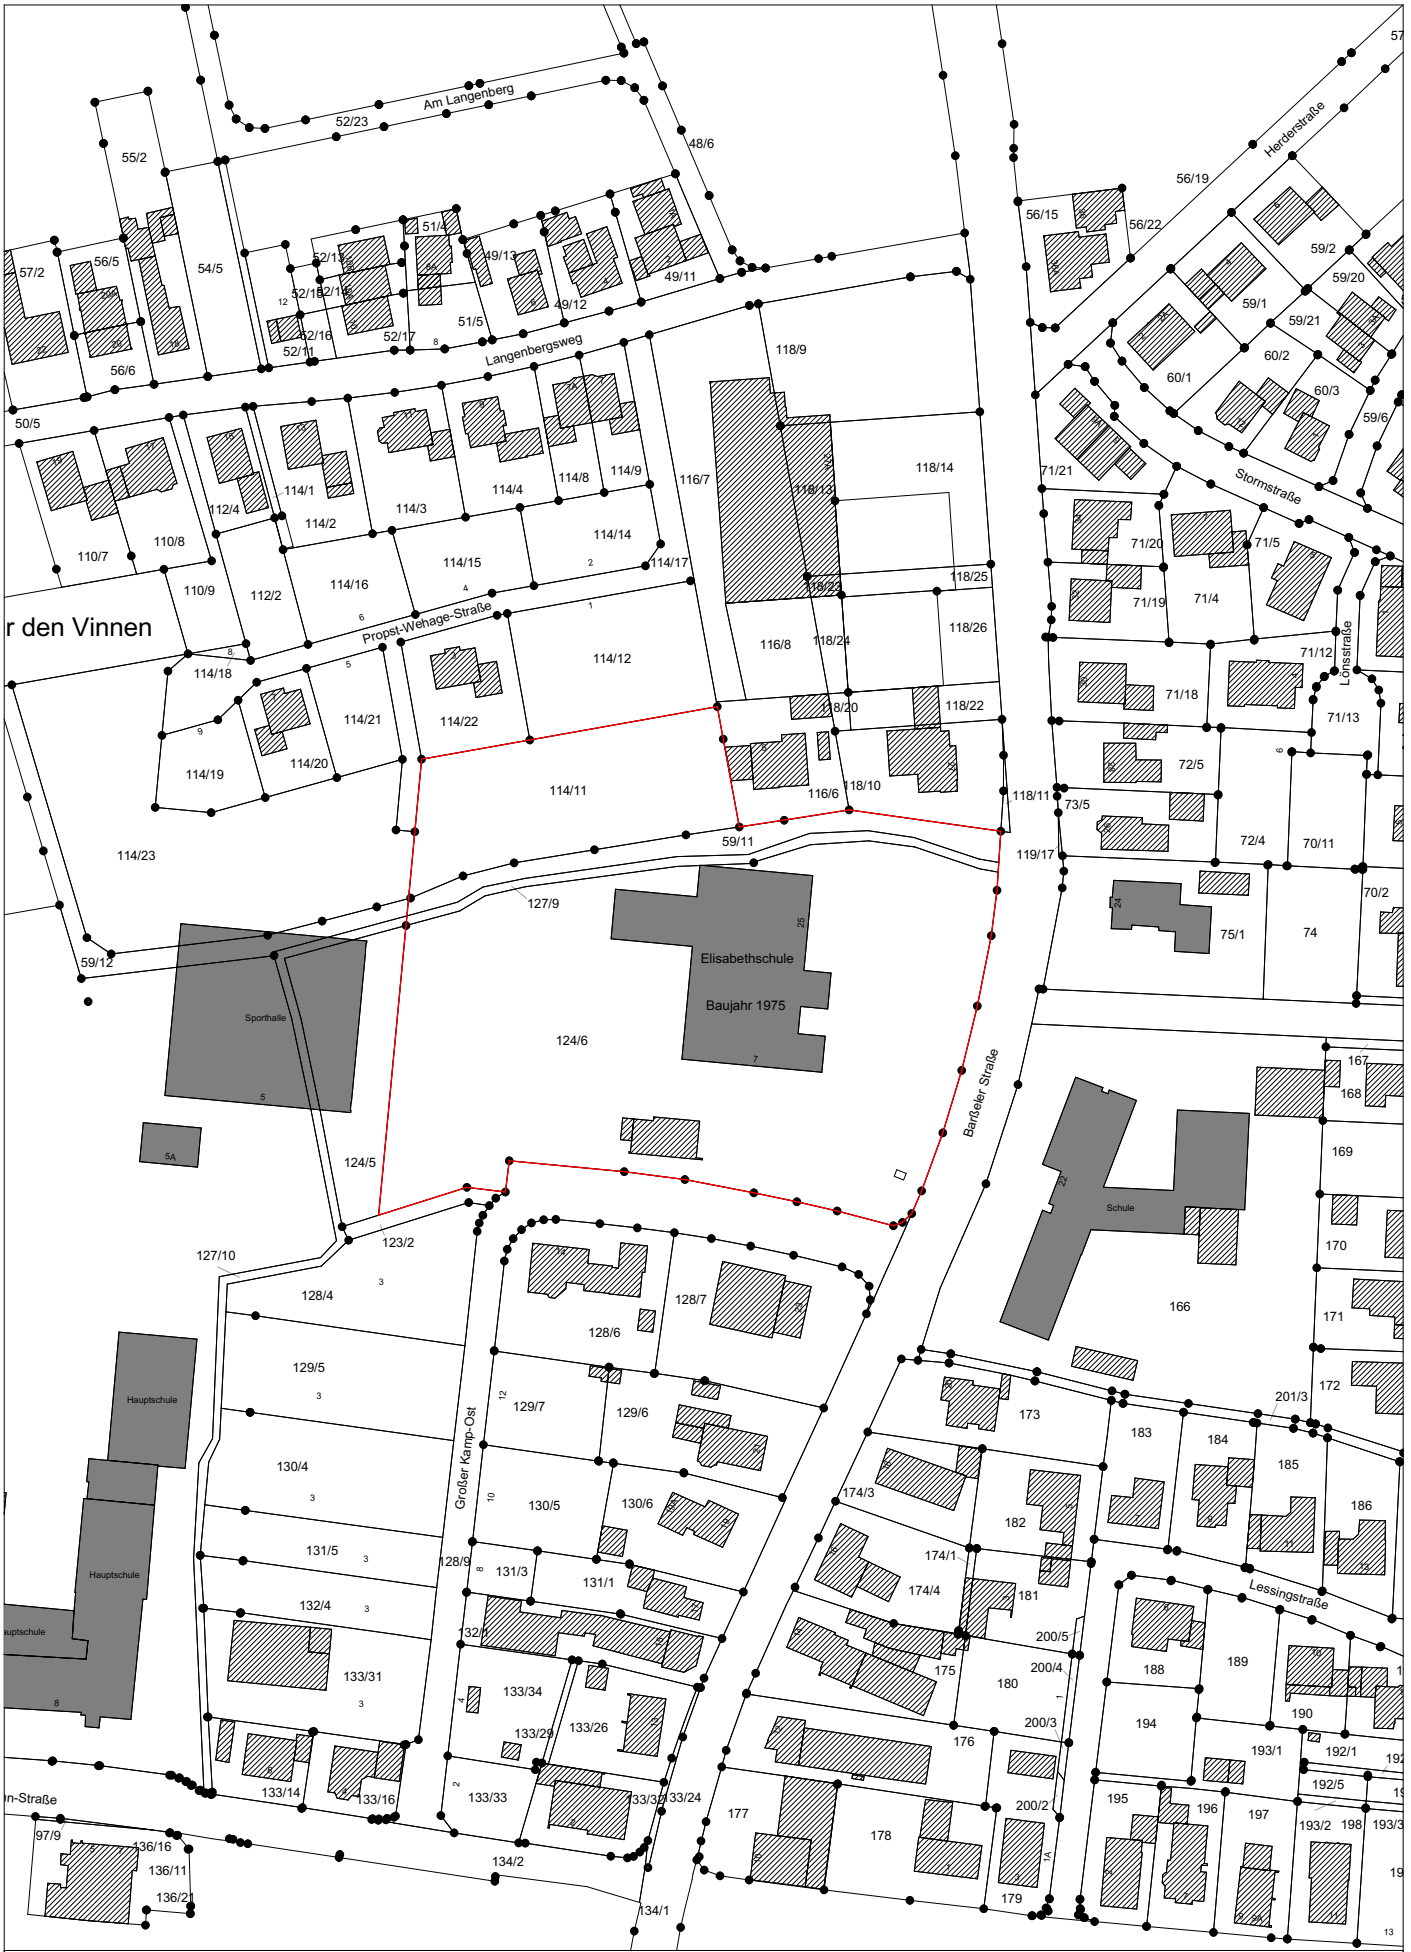

Elisabethschule Friesoythe, Großer Kamp Ost 7, 26169 Friesoythe
Bestandszeichnungen

Lankreis Cloppenburg 40.5 Hochbau Eschstr. 29 * 49661 Cloppenburg Unterschrift Planer:	Landkreis Cloppenburg Amt 40 Schul- und Kulturamt Eschstr. 29 * 49661 Cloppenburg Unterschrift Bauherr:	T. Bergmann Tel: 04471/ 15-108 Fax: 04471/ 15-220 E-Mail: t.bergmann@lkclp.de Dateiname: Gesamtplan ESFR_2017.pln	Planphase: Bestandsplanung Lageplan M: 1:2000 | Datum: 10.2017 | Plan-Nr.: 1