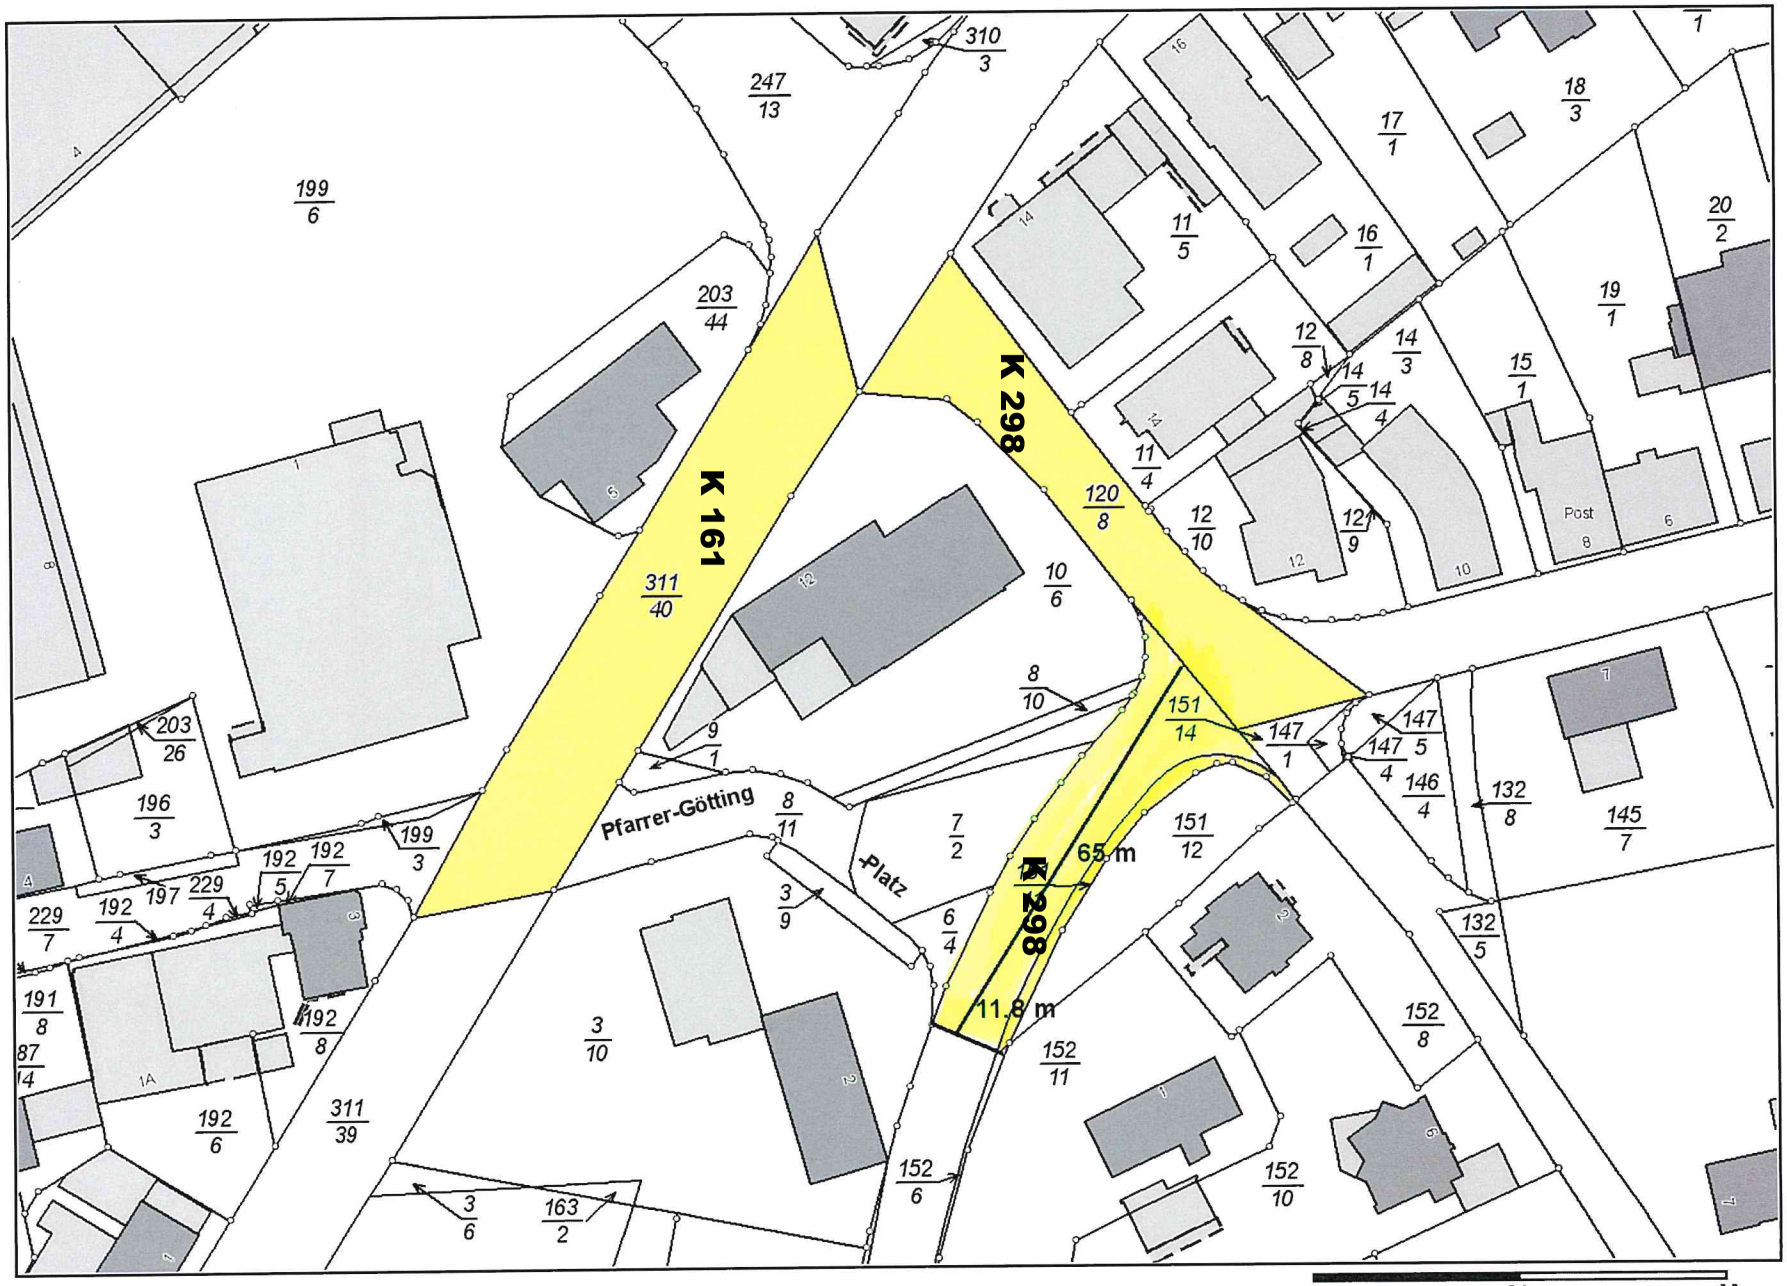
K 161
K 298
K 298
Pfarrer-Götting
Platz
65 m
11,8 m
Post
Maßstab: 1 : 1000
0
31
62 m