


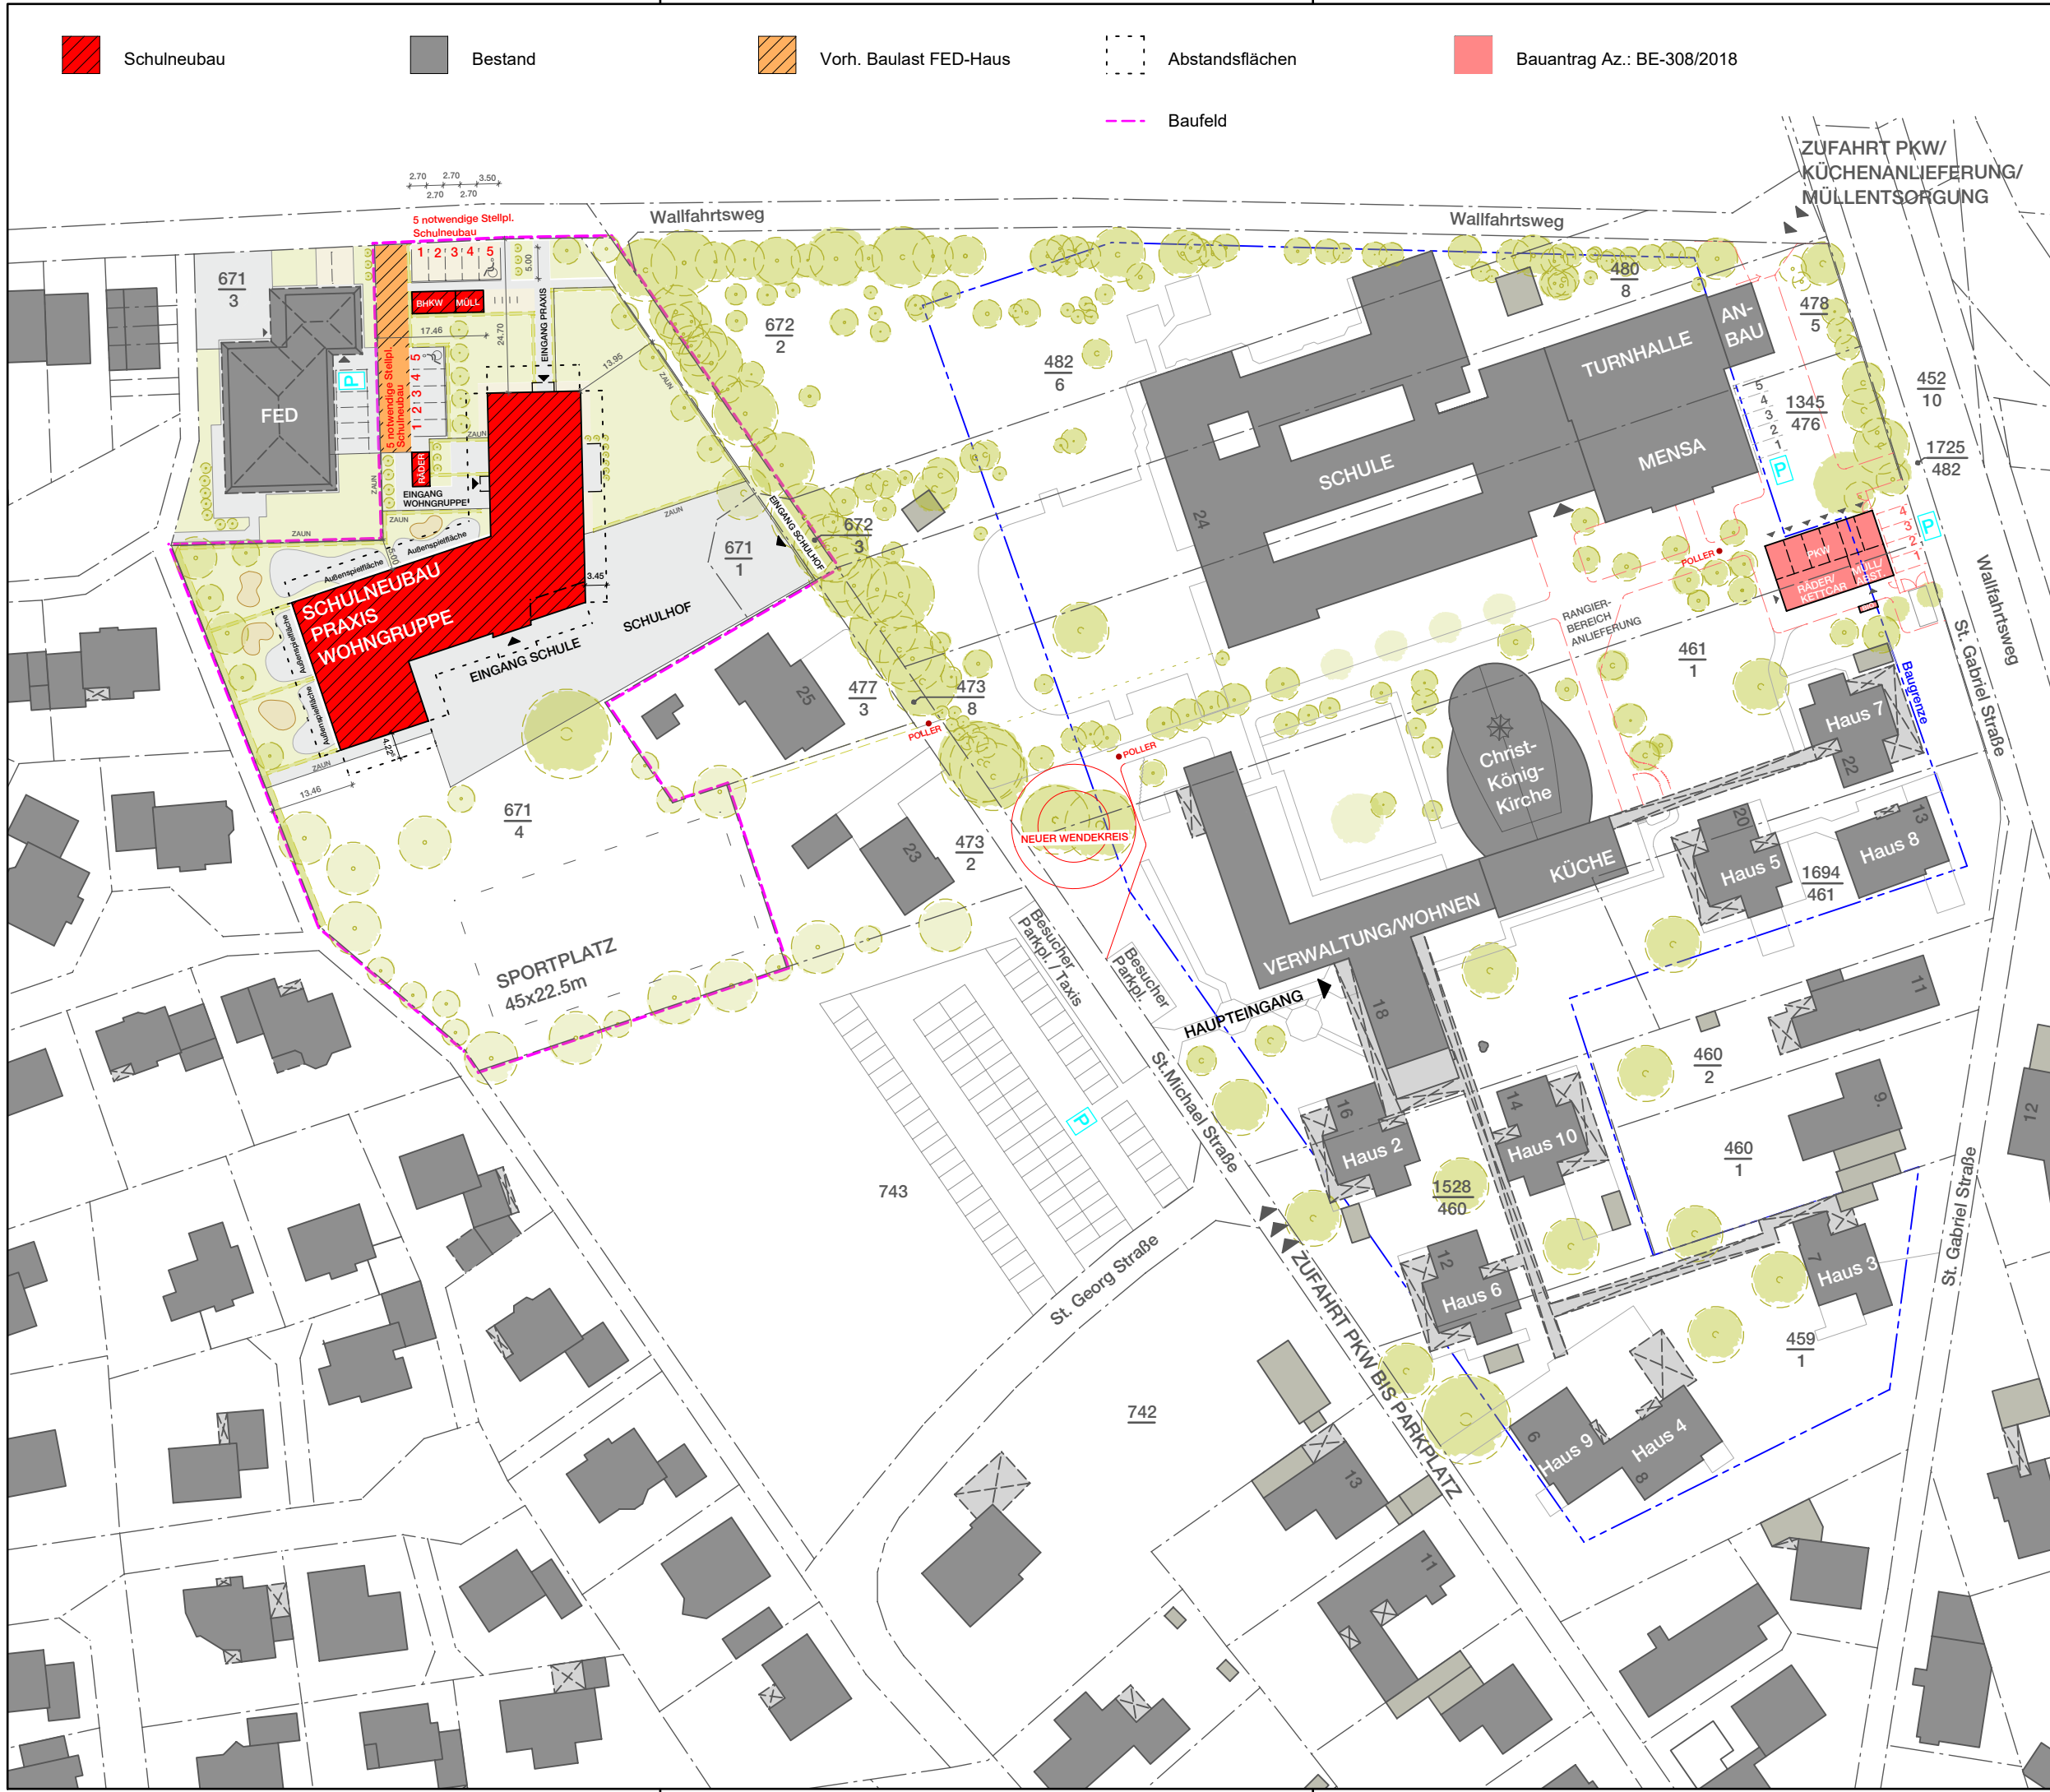

- Schulneubau
- Bestand
- Vorh. Baulast FED-Haus
- Abstandsflächen
- Baufeld
- Bauantrag Az.: BE-308/2018

Zeichnungsinhalt

Maßstab

BA

M. 1:1000

Lageplan

Zeichnung

Index

1014 B/305

-

Datum

gez.

15.08.2018

es

Alle Maße sind am Bau zu prüfen

Die statische Berechnung ist zu beachten

Projekt

SCHULNEUBAU

St. Vincenzhaus

St.-Michael-Straße /

Wallfahrtsweg

49661 Cloppenburg

Bauherr

Stiftung St. Vincenzhaus,

Stiftung Heilig-Kreuz-Stift,

Herr Wolking

St.-Michael-Str. 18

49661 Cloppenburg

ulrich TILGNER


thomas GROTZ

Architekten GmbH | Diplom-Ingenieure BDA

Ostertorsteinweg 46 | 28203 Bremen

Telefon 0421 33 49 20 | Fax 0421 33 49 222

info@tilgner-grotz.de | www.tilgner-grotz.de

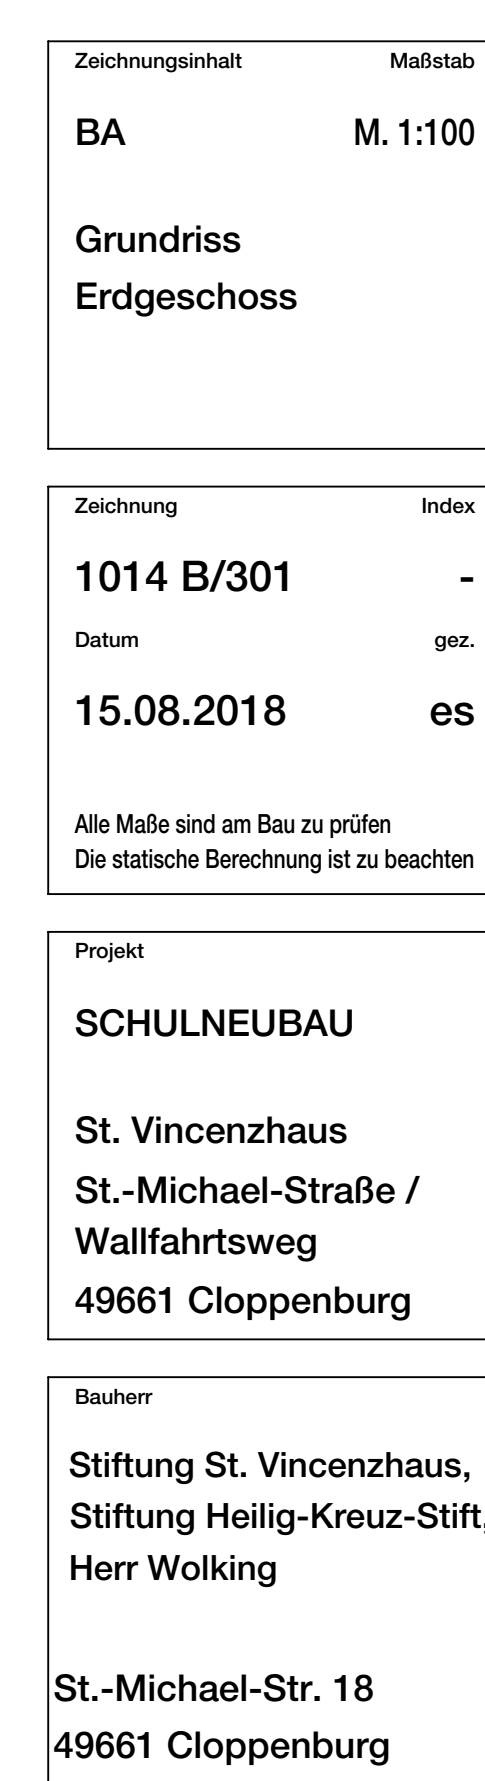




Ansicht Süd-Ost
Ansicht N°1



Ansicht Ost
Ansicht N°2

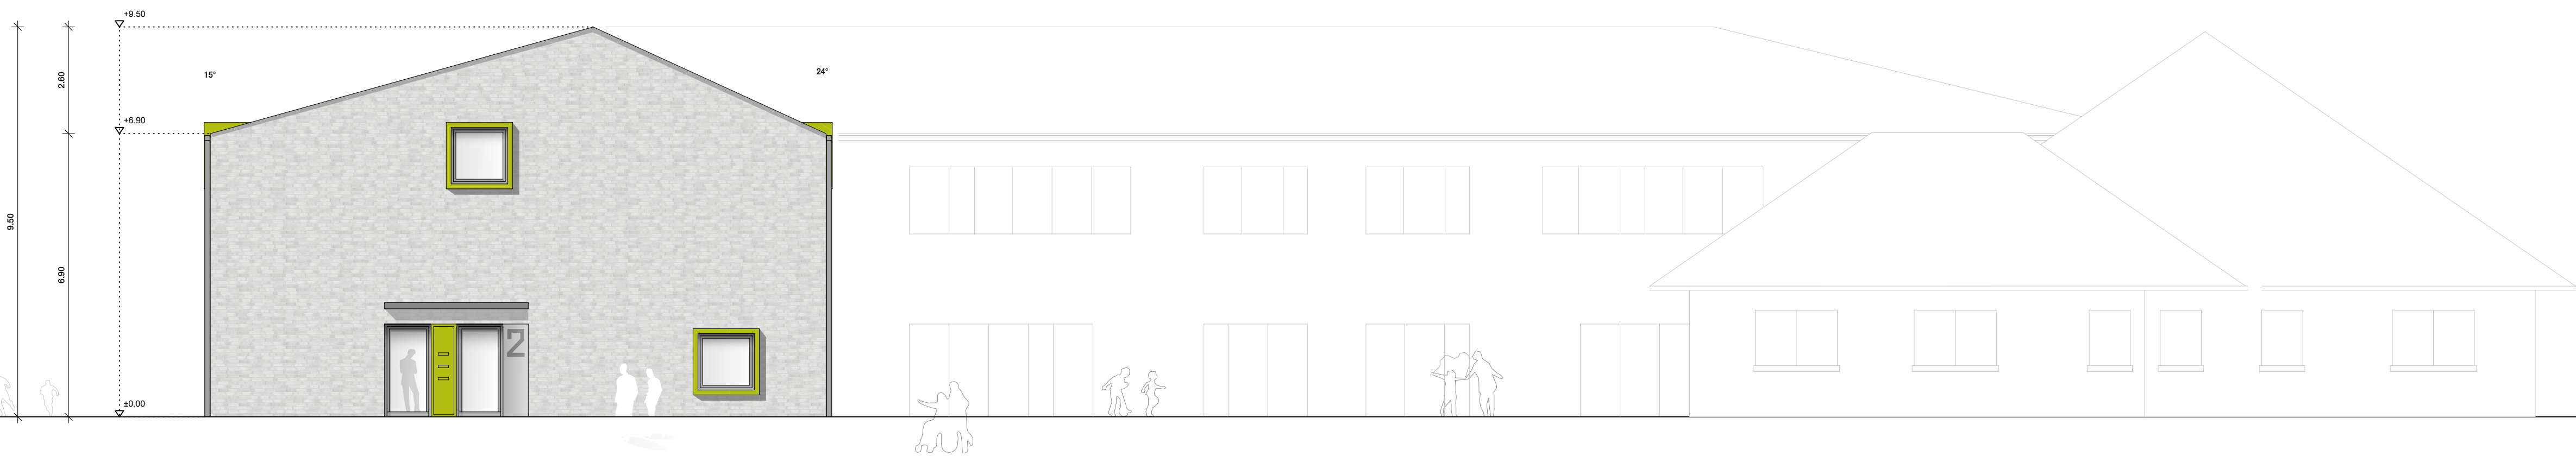

Ansicht Nord
Ansicht N°3



Ansicht West
Ansicht N°4

Zeichnungsinhalt	Maßstab
BA	M. 1:100
Ansichten N°1 bis N°4	

Zeichnung	Index
1014 B/303	-
Datum	gez.
15.08.2018	es
Alle Maße sind am Bau zu prüfen. Die statische Berechnung ist zu beachten	

Projekt
SCHULNEUBAU
St.-Vincenzhaus St.-Michael-Straße / Wallfahrtsweg 49661 Cloppenburg

Bauherr
Stiftung St. Vincenzhaus, Stiftung Heilig-Kreuz-Stift, Herr Wolking
St.-Michael-Str. 18 49661 Cloppenburg


ulrich TILGNER thomas GROTZ
Architekten GmbH Diplom-Ingenieure BDA Ostertorsteinweg 46 28203 Bremen Telefon 0421 33 49 20 Fax 0421 33 49 222 info@tilgner-grotz.de www.tilgner-grotz.de




Ansicht Nord-West
Ansicht N°5



Ansicht Süd-West
Ansicht N°6

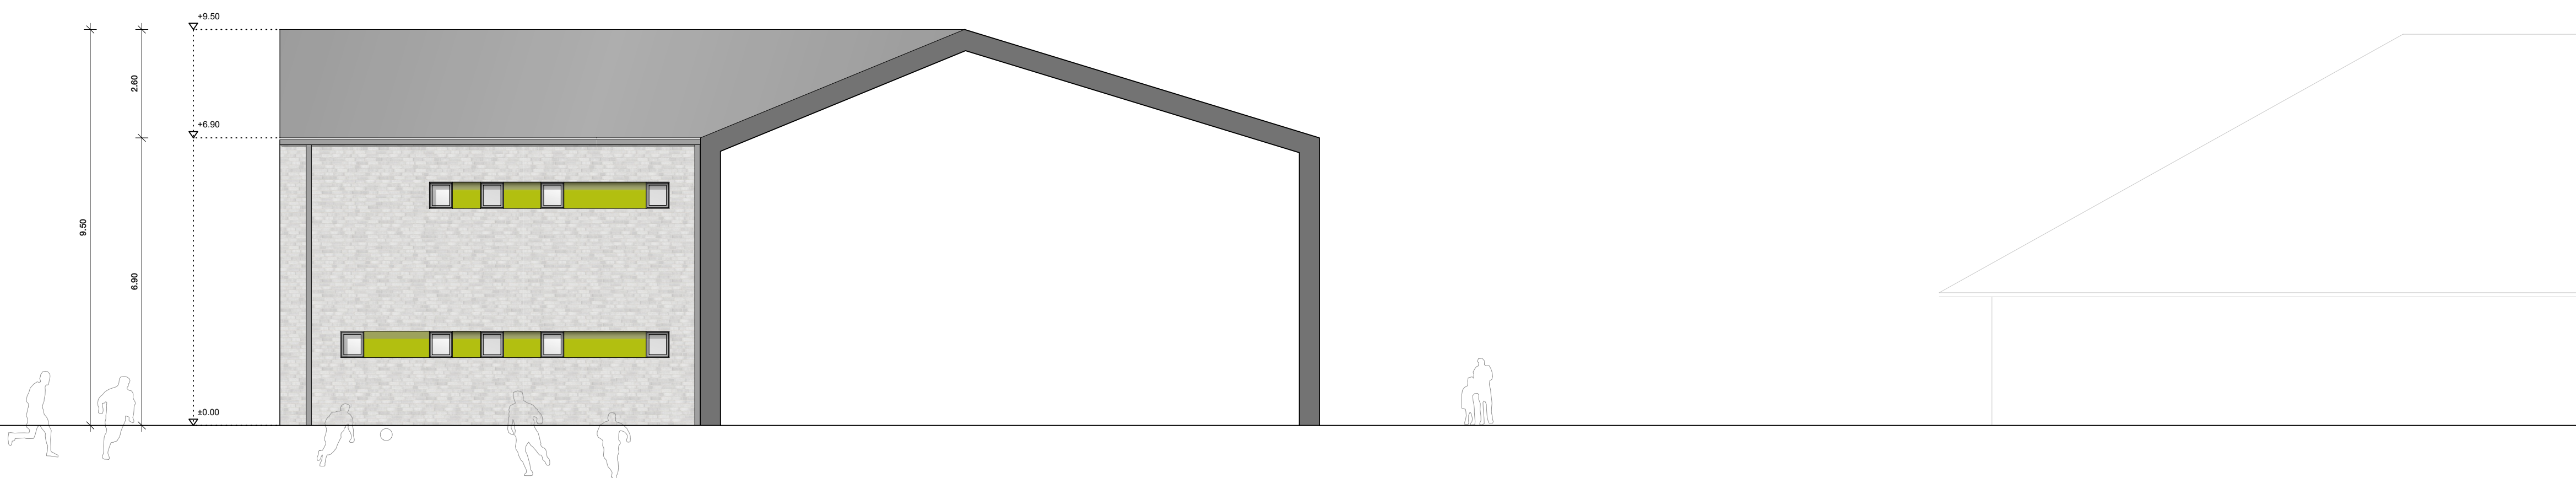

Ansicht Nord-Ost
Ansicht N°7

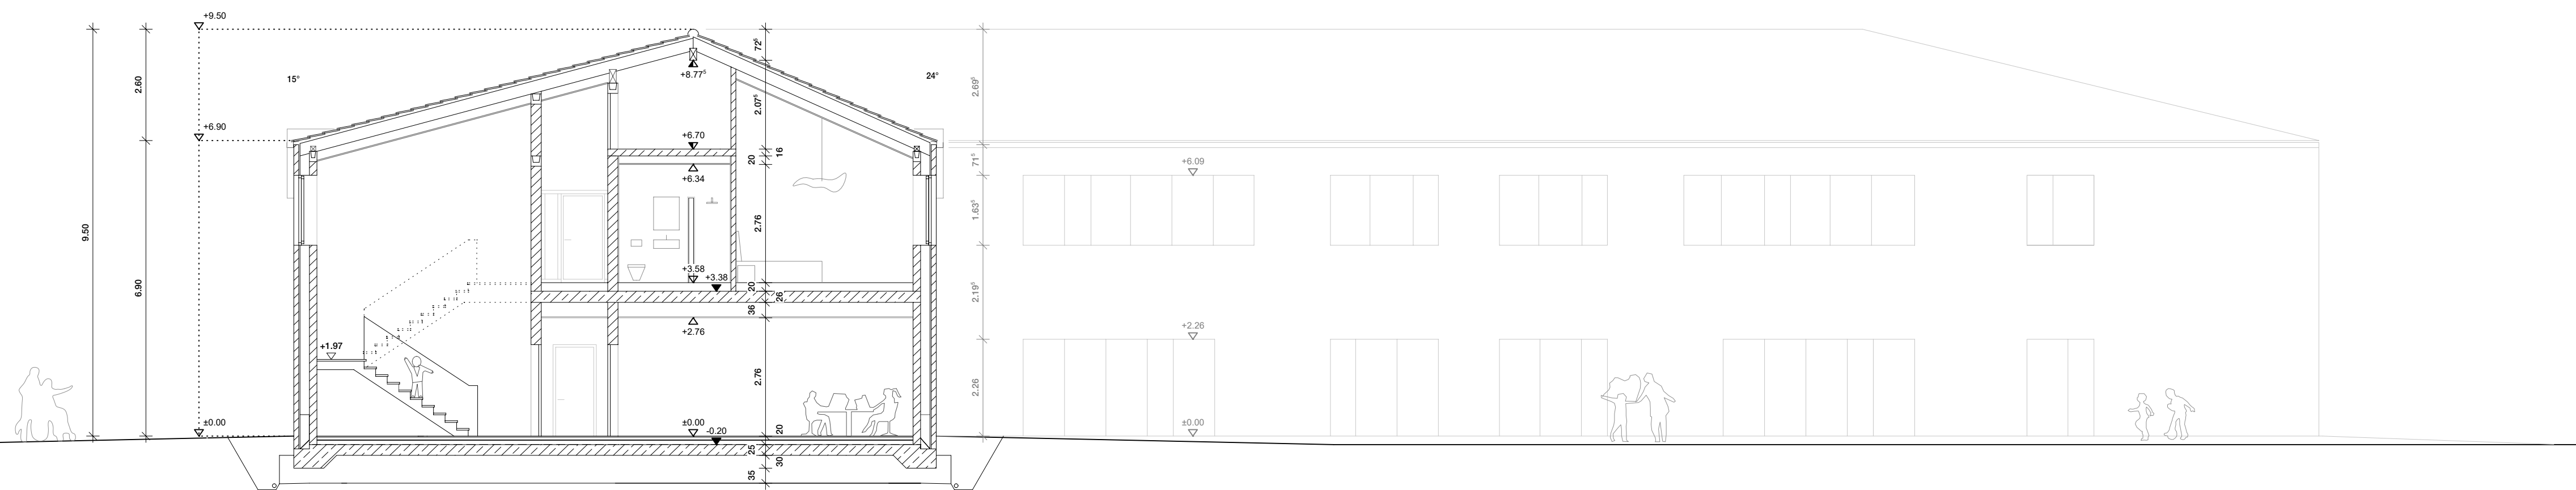

Schnitt
Schnitt A - A

Zeichnungsinhalt	Maßstab
BA	M. 1:100
Ansichten N°5 bis N°7 Schnitt A - A	

Zeichnung	Index
1014 B/304	-
Datum	gez.
15.08.2018	es
Alle Maße sind am Bau zu prüfen Die statische Berechnung ist zu beachten	



Projekt
SCHULNEUBAU
St. Vincenzhaus St.-Michael-Straße / Wallfahrtsweg 49661 Cloppenburg

Bauherr
Stiftung St. Vincenzhaus, Stiftung Heilig-Kreuz-Stift, Herr Volking
St.-Michael-Str. 18 49661 Cloppenburg

ulrich TILGNER thomas GROTZ
Architekten GmbH Diplom-Ingenieure BDA Ostertorsteinweg 46 28203 Bremen Telefon 0421 33 49 20 Fax 0421 33 49 222 info@tilgner-grotz.de www.tilgner-grotz.de


N°4

N°3

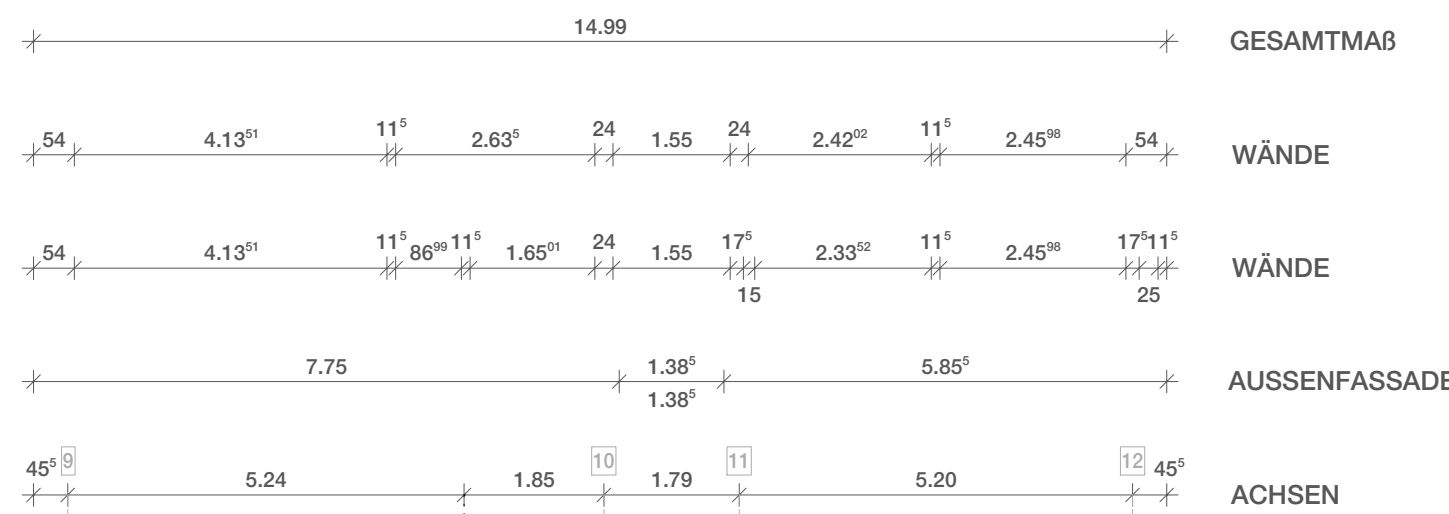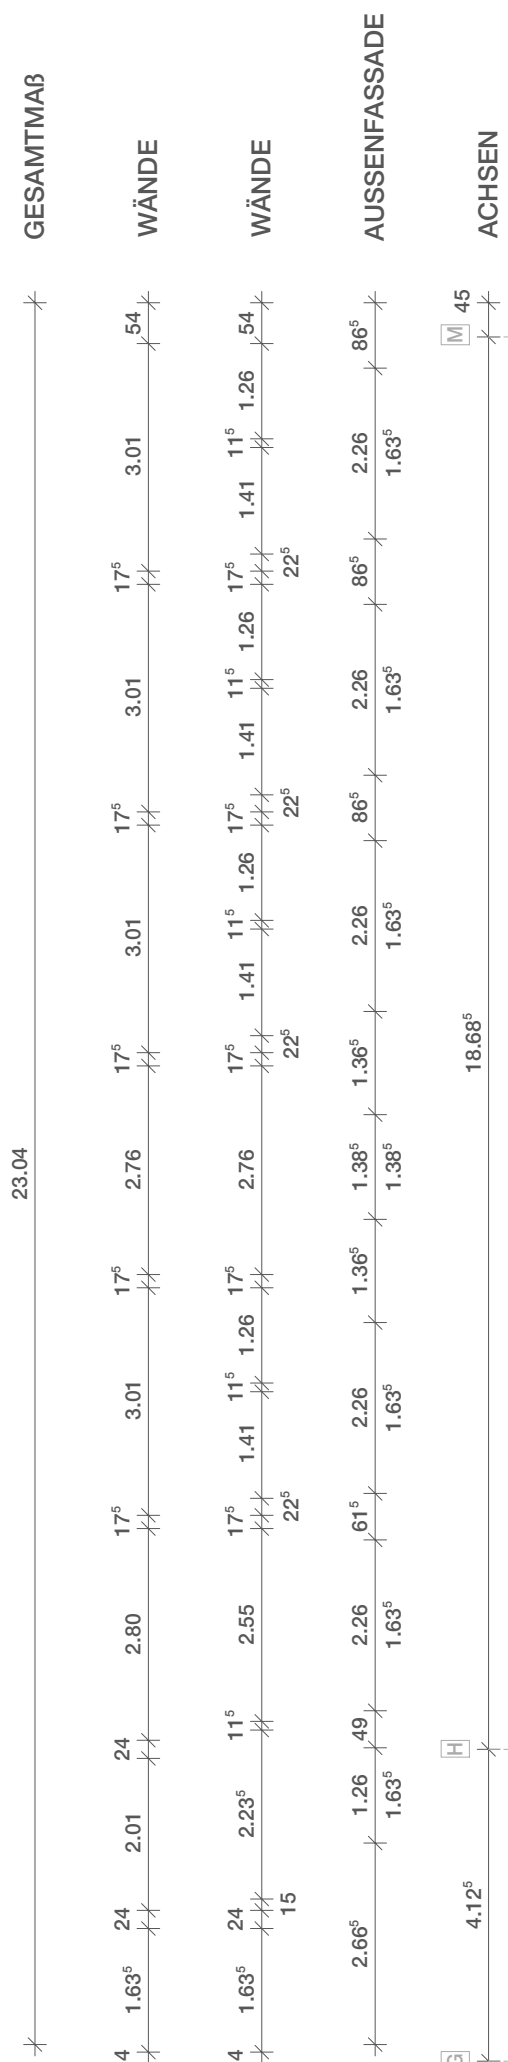


N°5

N°2

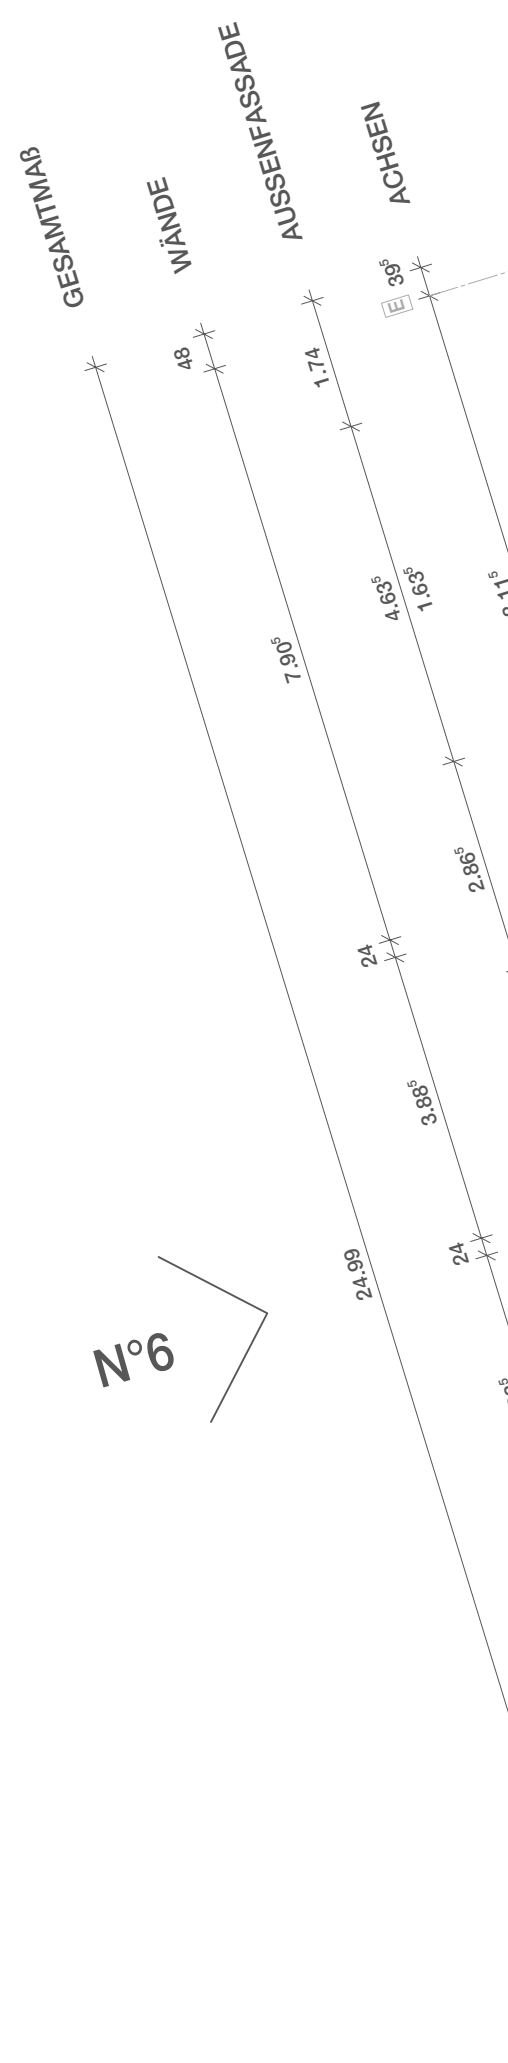

N°7

N°1

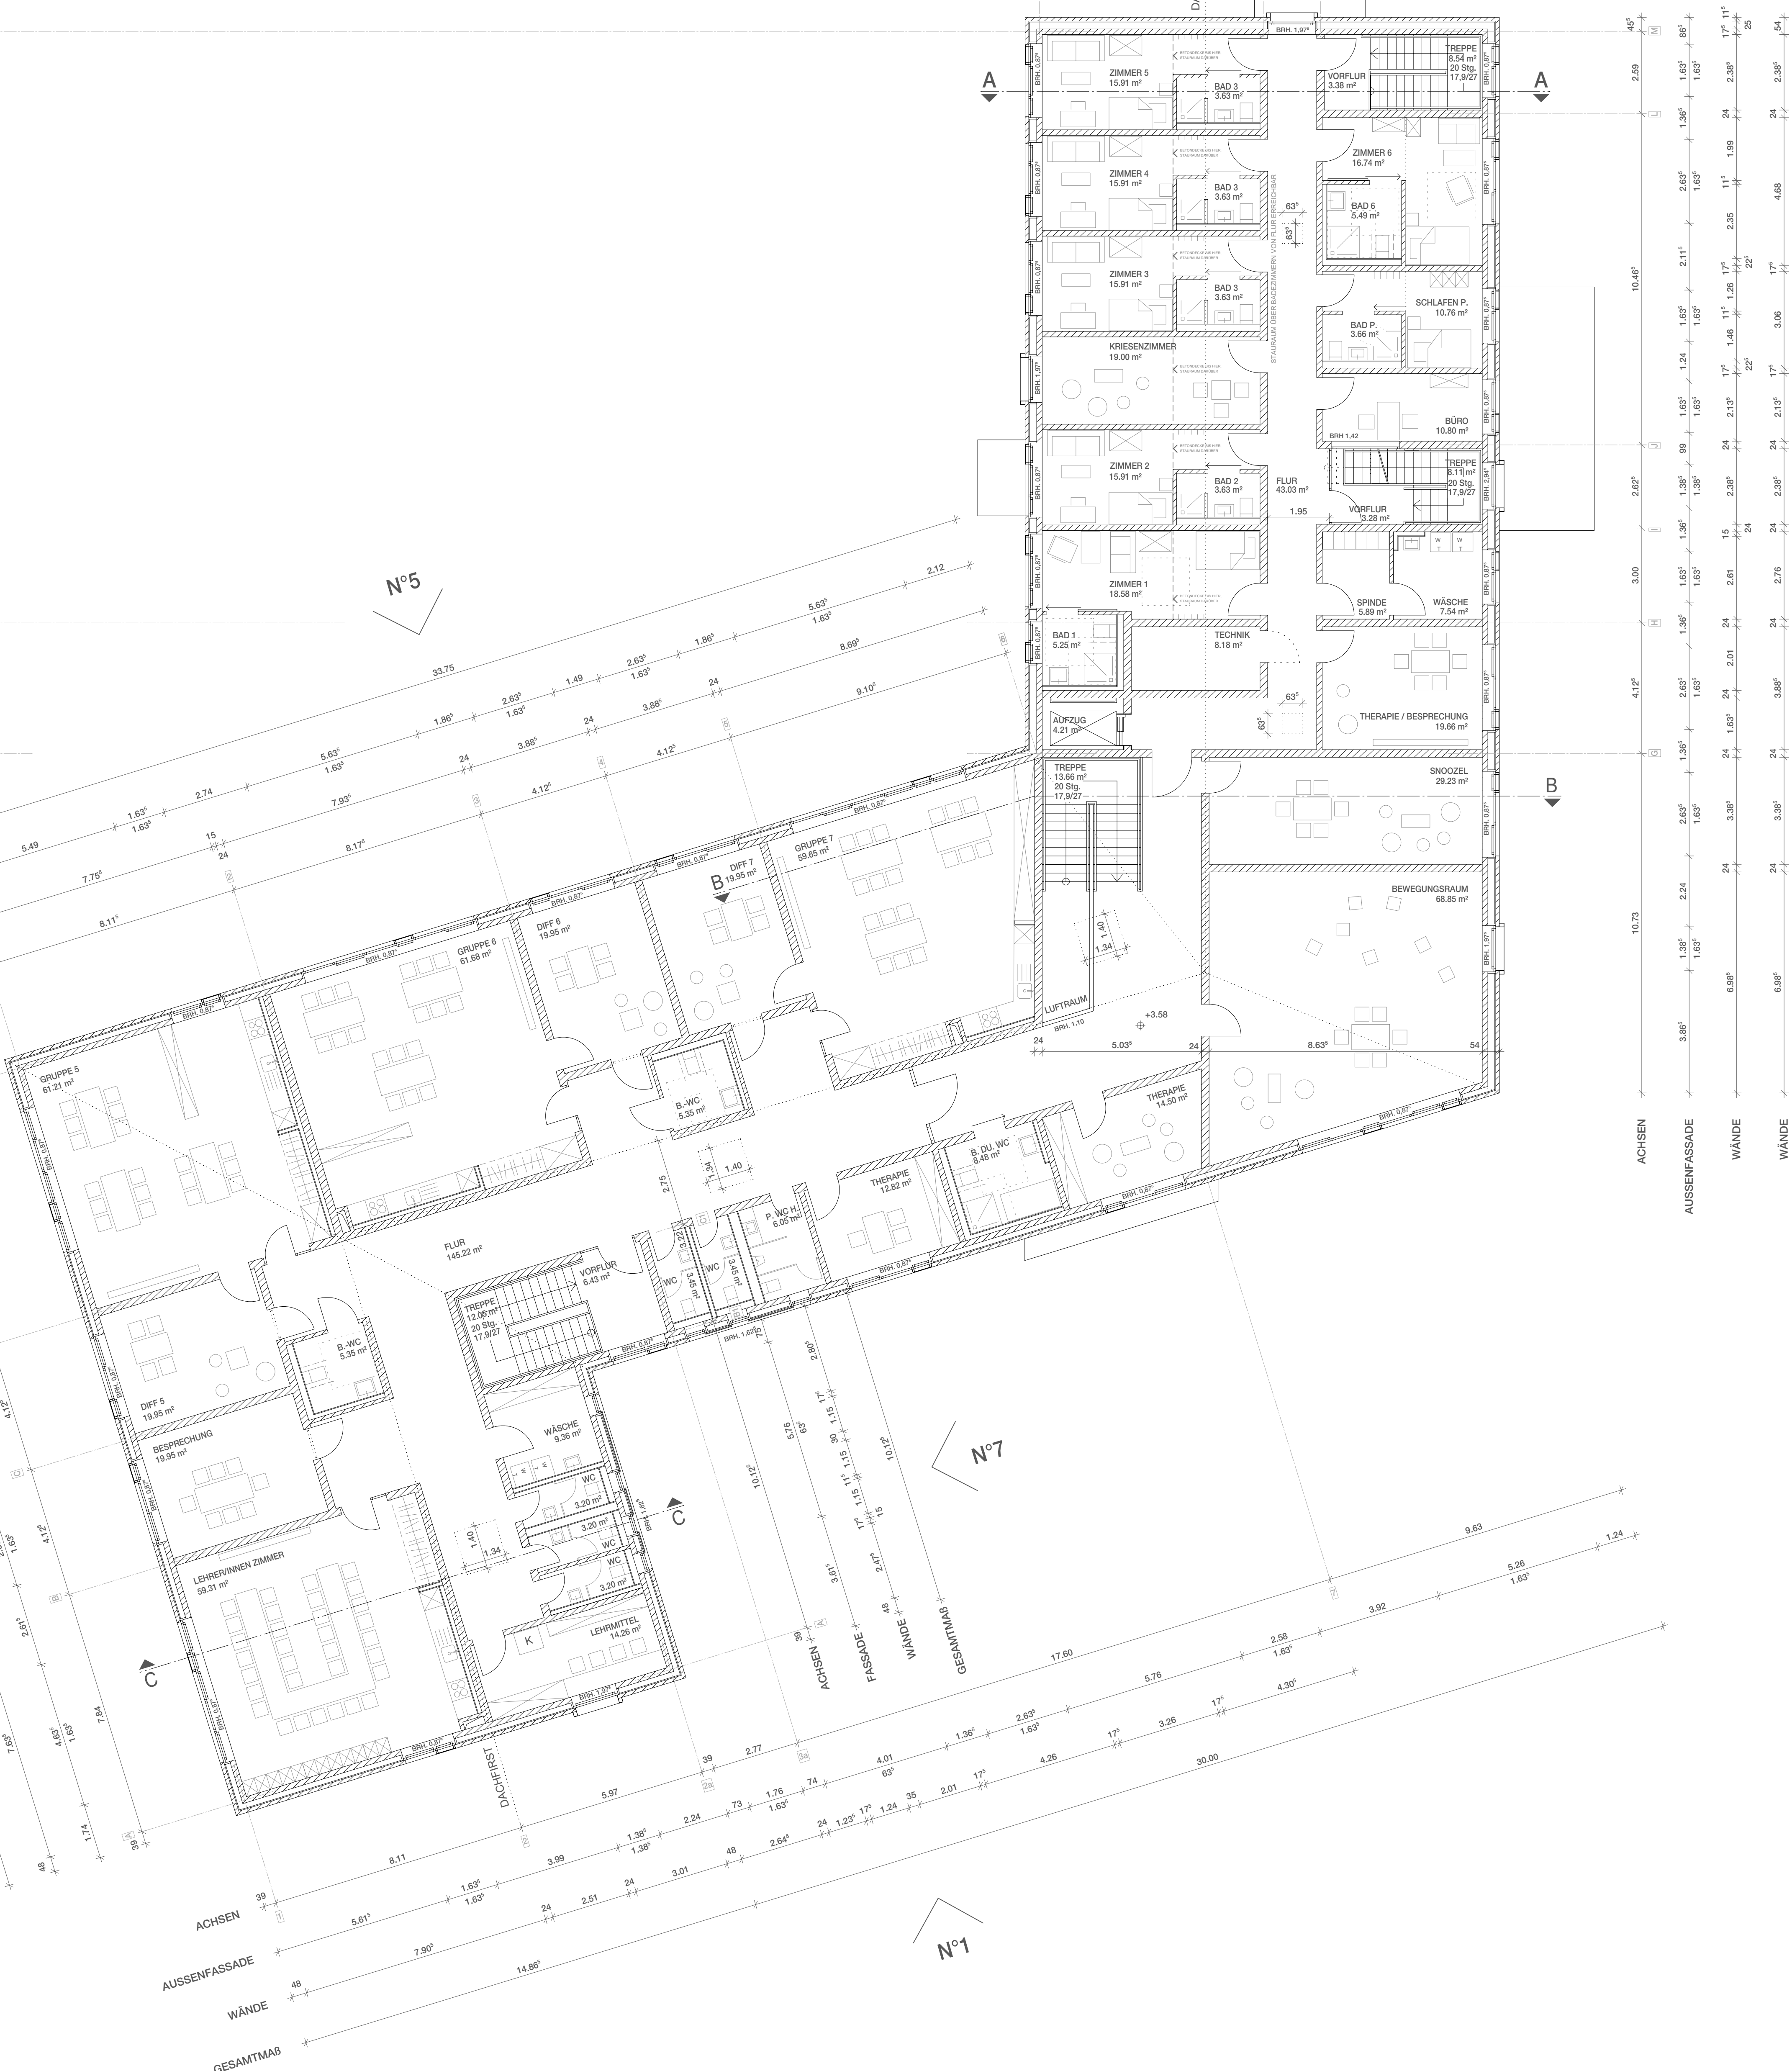

Datum	Index	Änderung
23.10.18	A	Bäder Wohnr.

Zeichnung	Index
1014 B/302	-
Datum	gez.
15.08.2018	es

Alle Maße sind am Bau zu prüfen
Die statische Berechnung ist zu beachten

Projekt
SCHULNEUBAU

St. Vincenzhaus
St.-Michael-Straße /
Wallfahrtsweg
49661 Cloppenburg

Bauherr
Stiftung St. Vincenzhaus,
Stiftung Heilig-Kreuz-Stift,
Herr Wolking

St.-Michael-Str. 18
49661 Cloppenburg

ulrich **TILGNER**
thomas **GROTZ**
Architekten GmbH | Diplom-Ingenieure BDA
Osterforstenerweg 46 | 28203 Bremen
Telefon 0421 33 49 20 | Fax 0421 33 49 222
info@tilgner-grotz.de | www.tilgner-grotz.de