



Übersichtskarte 1:25.000

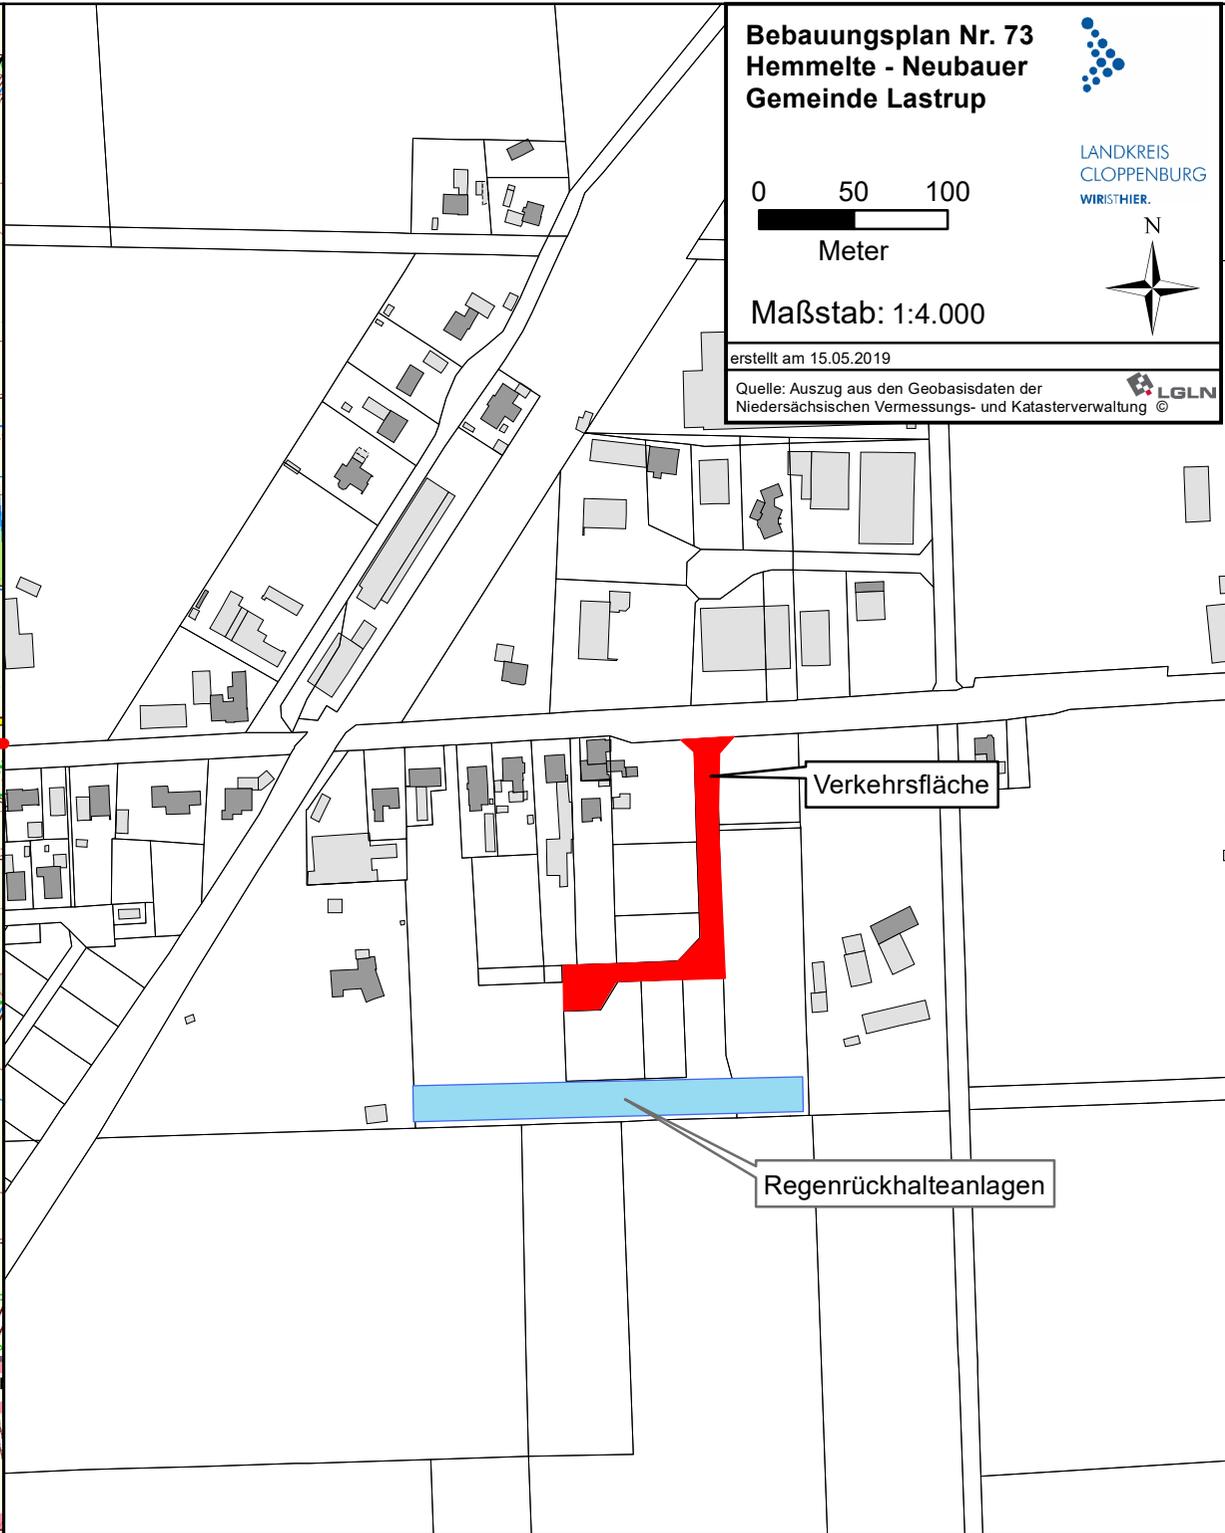

**Bebauungsplan Nr. 73
Hemmelte - Neubauer
Gemeinde Lastrup**

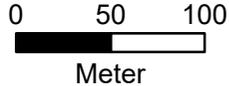

Maßstab: 1:4.000

erstellt am 15.05.2019
Quelle: Auszug aus den Geobasisdaten der
Niedersächsischen Vermessungs- und Katasterverwaltung © LGLN

Verkehrsfläche

Regenrückhalteanlagen