




**Gewerbegebiet
Östlich Schierlingsdamm
Gemeinde Cappeln**

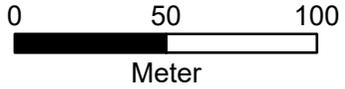

Maßstab: 1:2.500

erstellt am 28.01.2021

Quelle: Auszug aus den Geobasisdaten der
Niedersächsischen Vermessungs- und Katasterverwaltung © LGLN

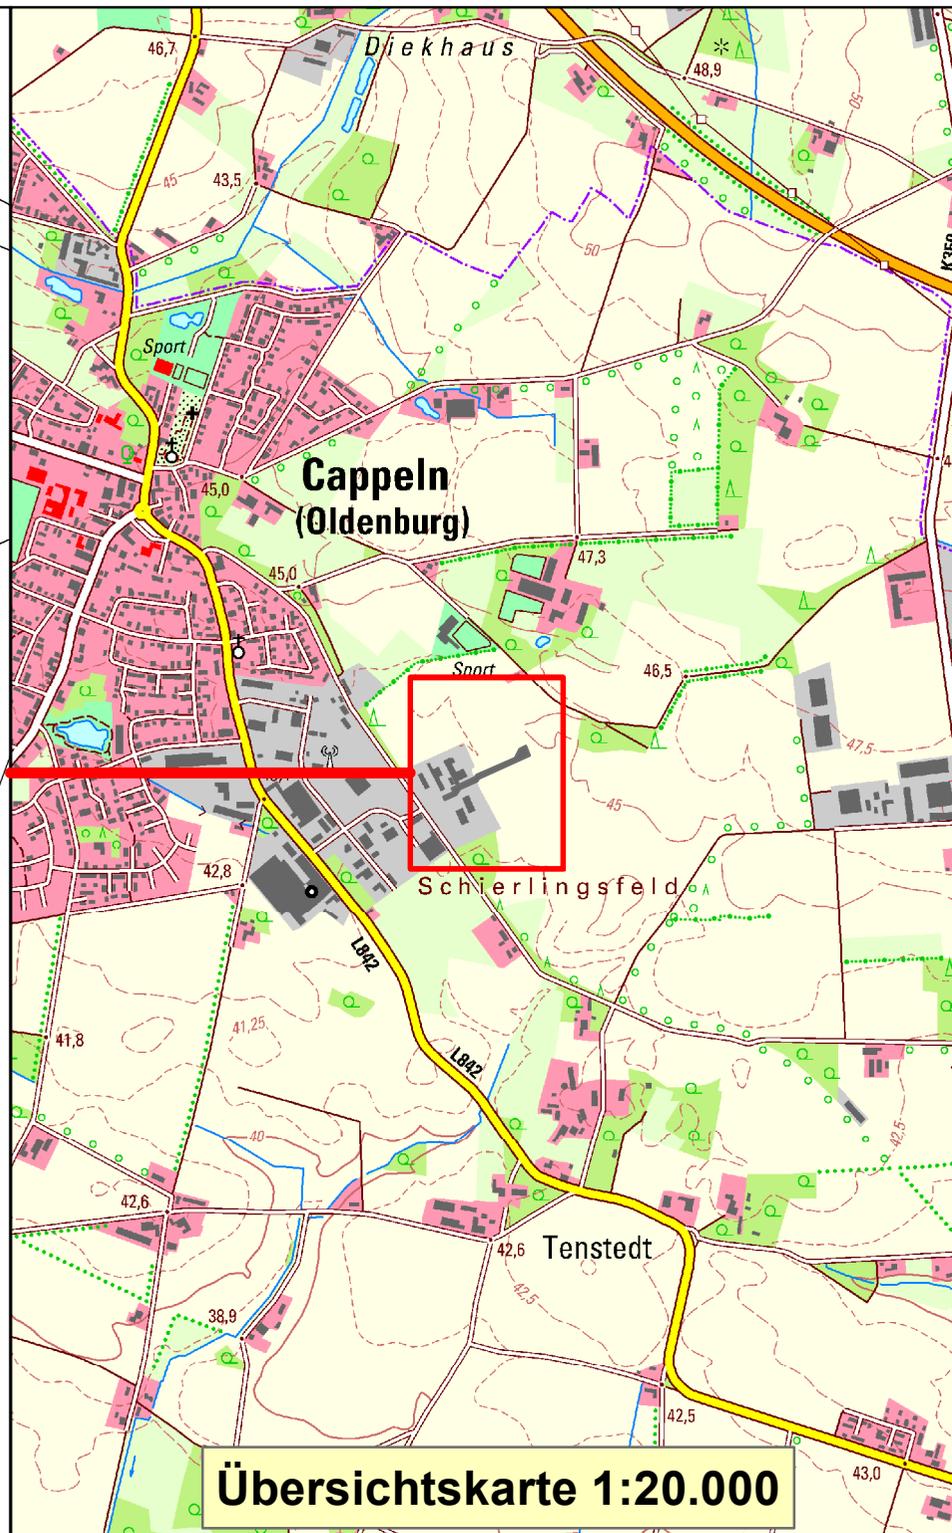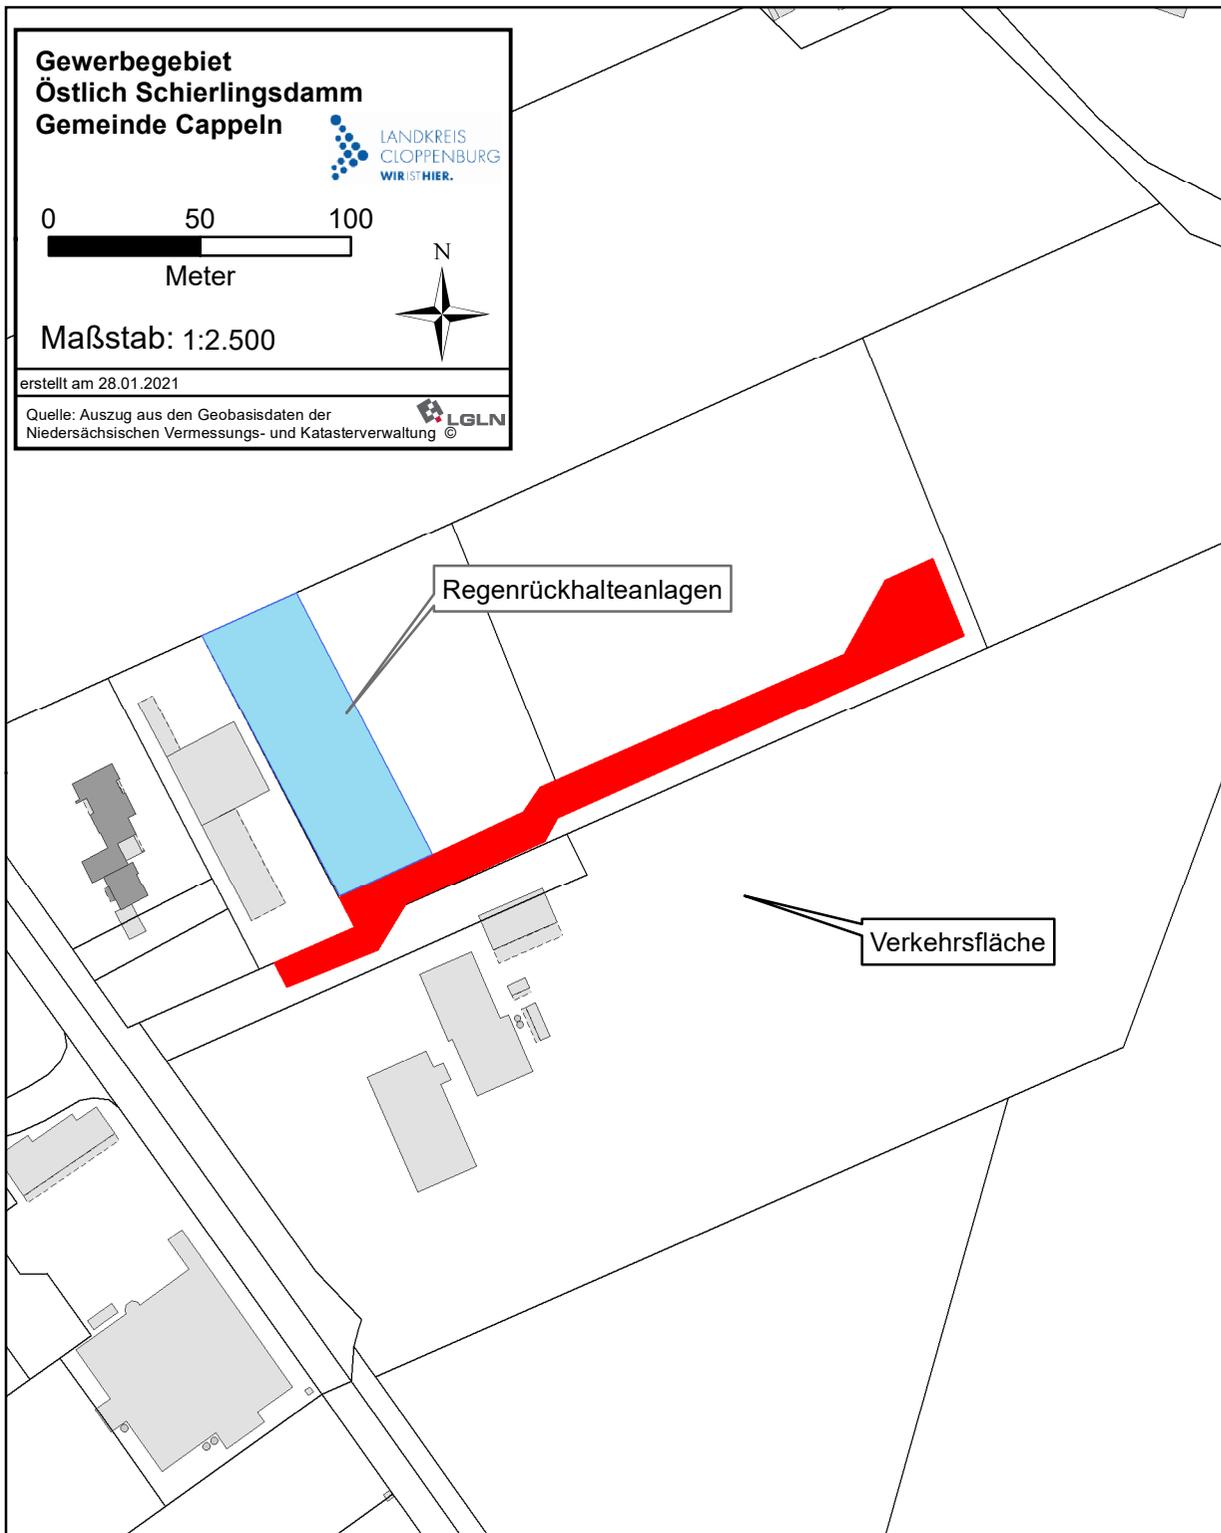

Übersichtskarte 1:20.000