


**Karte zur
Landesplanerischen Feststellung
vom 27.09.2024
Windader West**

Landtrasse
AZ: ArL WE - 20223-2473/2023

**Trassenkorridor
Gleichstrom-Erdkabel**

 Landesplanerisch festgestellter
Korridor, DC-Erdkabel

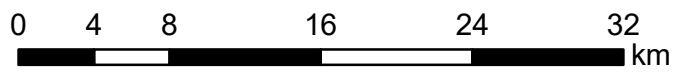

Kartengrundlage: DTK 250

Maßstab 1 : 400.000



**Amt für Regionale Landes-
entwicklung Weser-Ems**
Dezerant 2
Raumordnung
Theodor-Tantzen-Platz 8
26122 Oldenburg

Stand:
20.09.2024

Bearbeiter*in:
Ju