



T1-17.00
A-2-D-2019.1

110-kV-Ltg. Dinklage Essen, LH-14-087
gepl. Neubaumast Mast 23

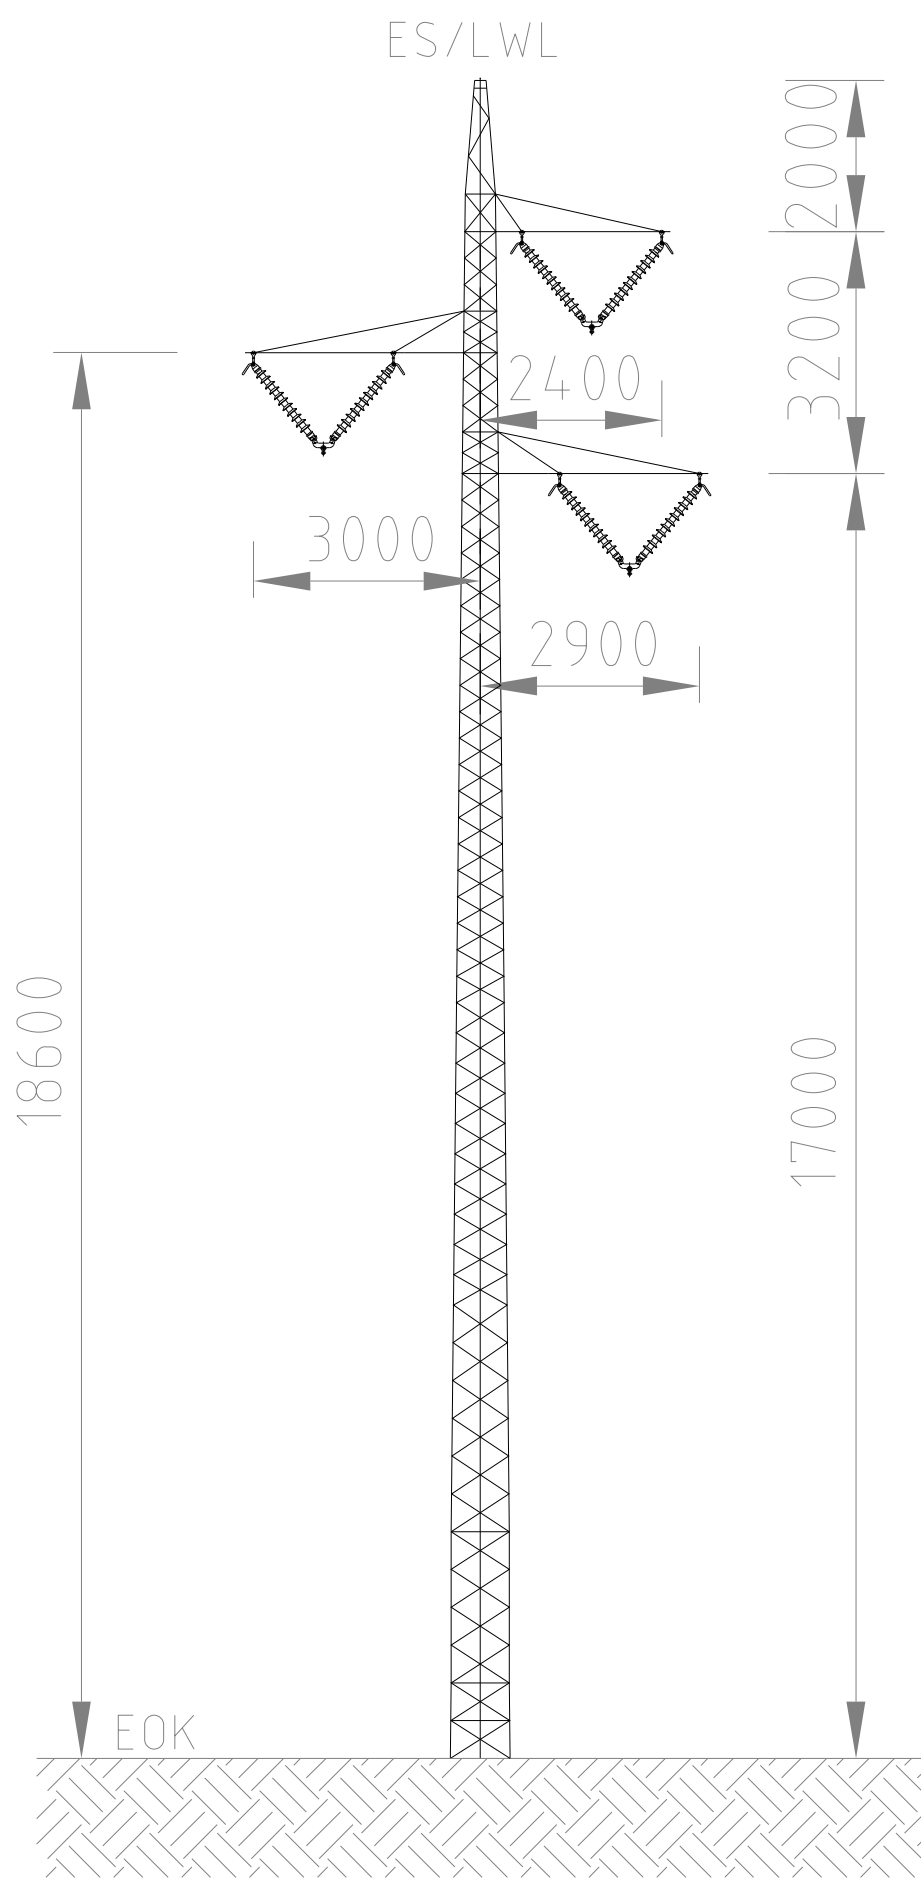

T1+4.0+0.0
A-1-R-001

110-kV-Ltg. Dinklage Essen, LH-14-087
Bestandsmast Mast 23

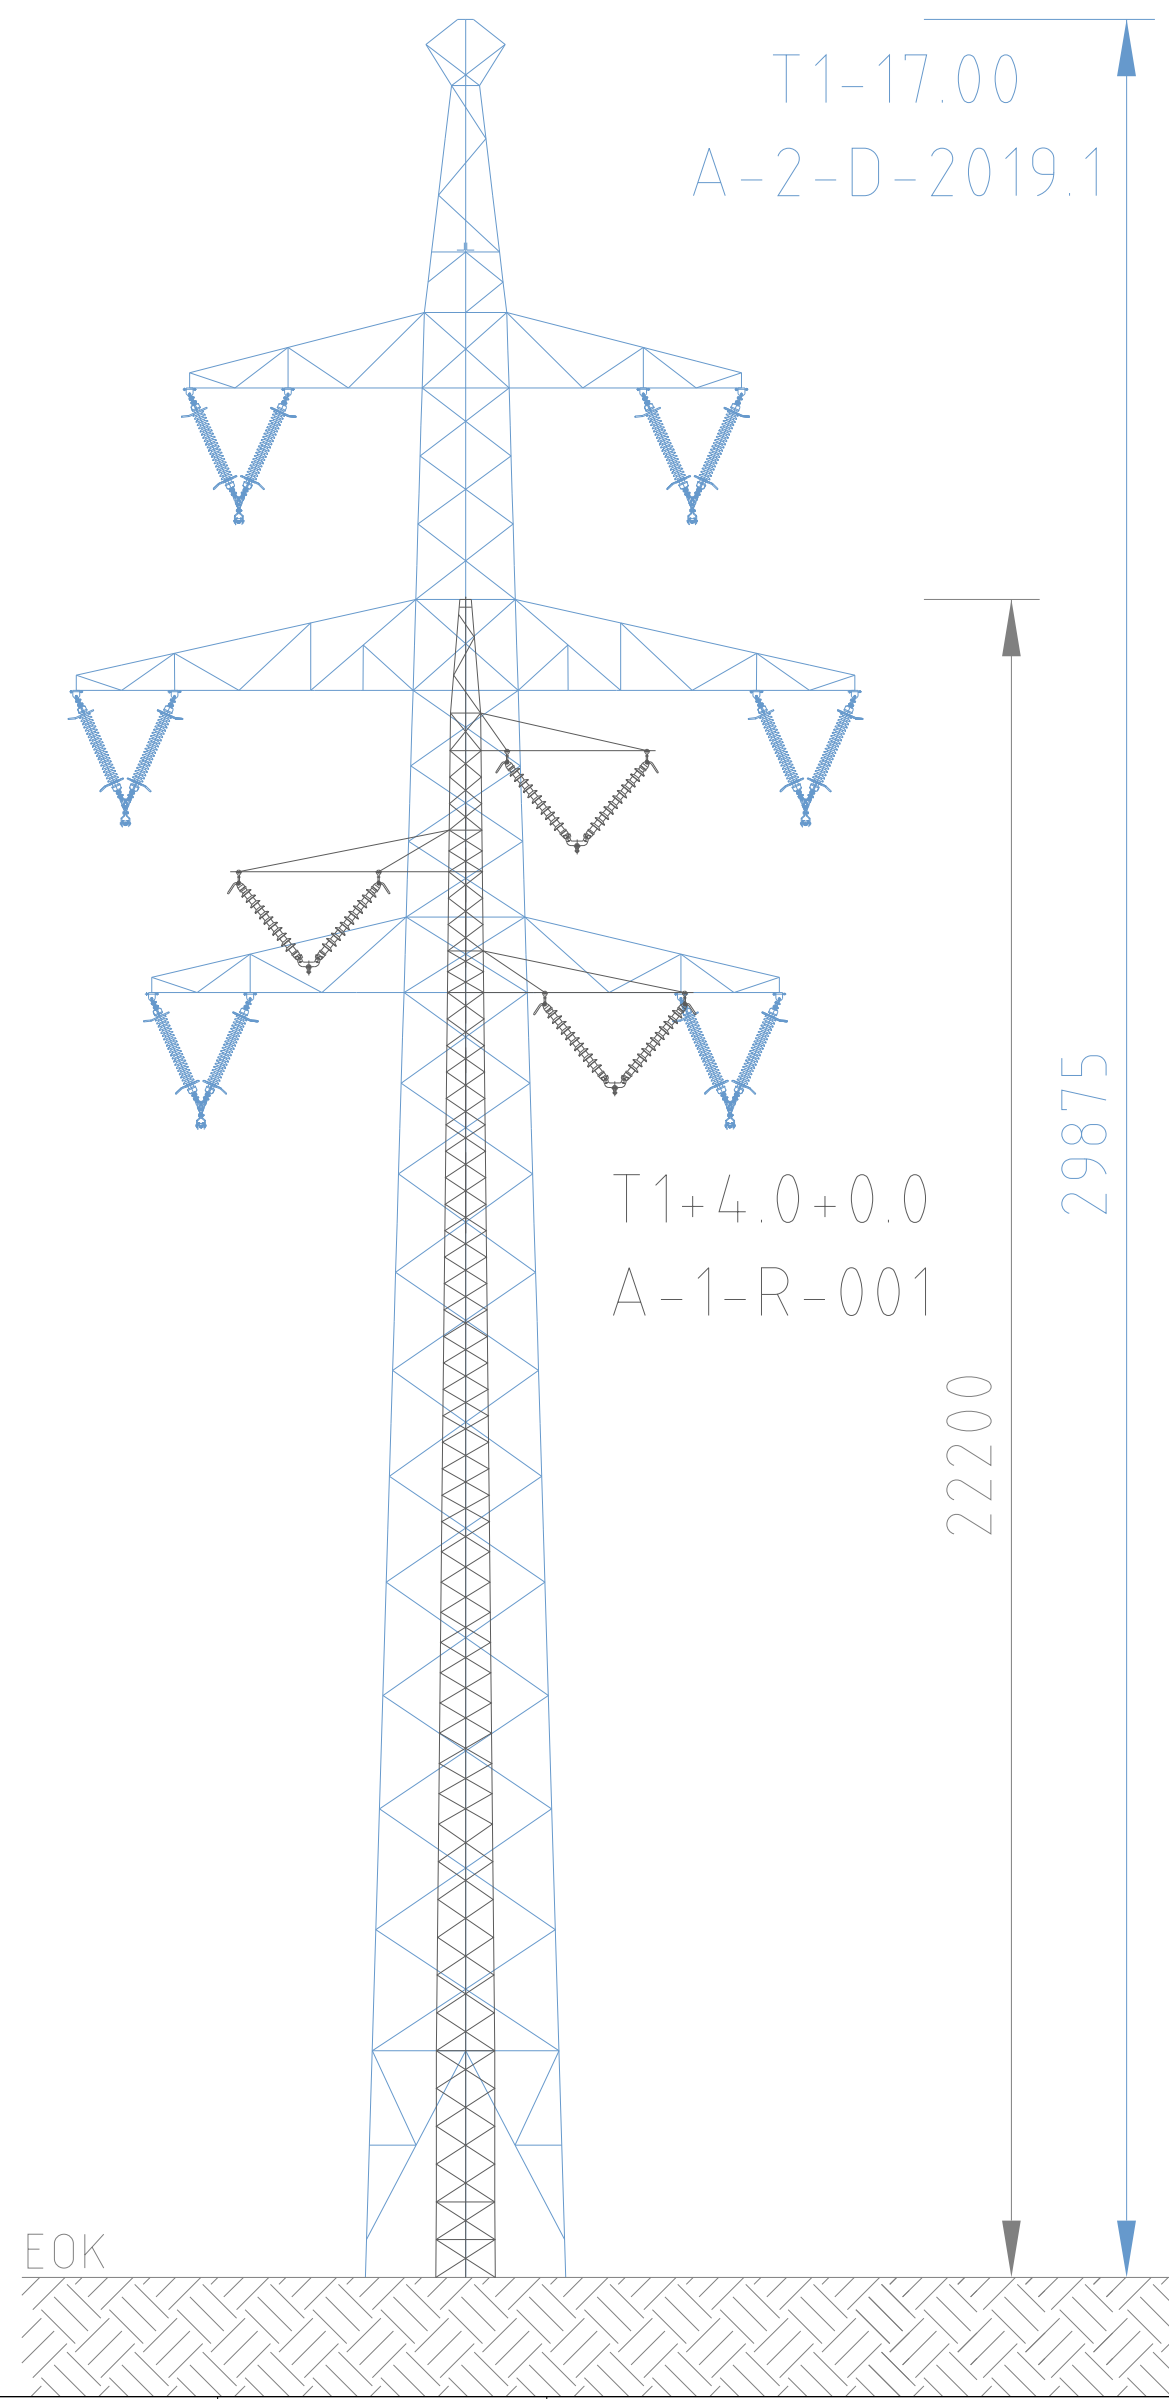

T1-17.00
A-2-D-2019.1

T1+4.0+0.0
A-1-R-001

Gestängegegenüberstellung:		avacon		Maßstab: 1:100		Format: A2	
110-kV-Baureihen A-2-D-2019.1 und A-1-R-001				Gegenüberstellung T1-17.00 der Baureihe A-2-D-2019.1 und T1+4.0+0.0 der Baureihe A-1-R-001 am Beispiel von Mast 23 der 110-kV-Ltg. Dinklage - Essen, LH-14-087			
		Datum	Name				
	Bearb.	21.07.2020	Langer				
	Gez.	21.07.2020	Langer				
	Gepr.	21.07.2020	Schaper				
	Freig.						
			Abt.:	Sach-Nr.		Blatt: 1	
			SPiE			Bl. 1	
Zust.	Anderung	Datum	Name	Urspr			