





DIPL.-ING. GREGOR SCHRÖDER — ARCHITEKTUR UND STÄDTEBAU —
 ARCHITEKTUR- / INGENIEURBÜRO PLANEN BAUEN
 HAUPTSTRASSE 41 - 49586 MERZEN
 Fon e-Mail Fax
 05466/9204-0 info@schroeder-merzen.de 05466/9204-92
 — STATIK UND ENERGIEBERATUNG —

Bauvorhaben: **Umbau und Sanierung von Seminar-
 räumen einschließlich Sanitärbereich**

Bauherr: **Landkreis Cloppenburg, Amt 65-Amt für Hochbau u
 Liegenschaften, Amtsleiterin Dorothee Münchow
 Eschstraße 29, 49661 Cloppenburg**

Bauort: **Am Campingplatz 7, OT Petersfeld, 49681 Garrel**
 Maßstab: **1 : 100 m;cm**
 Datum: **24.09.2025**

Gemeinde:	Bauherr:	Architekt:

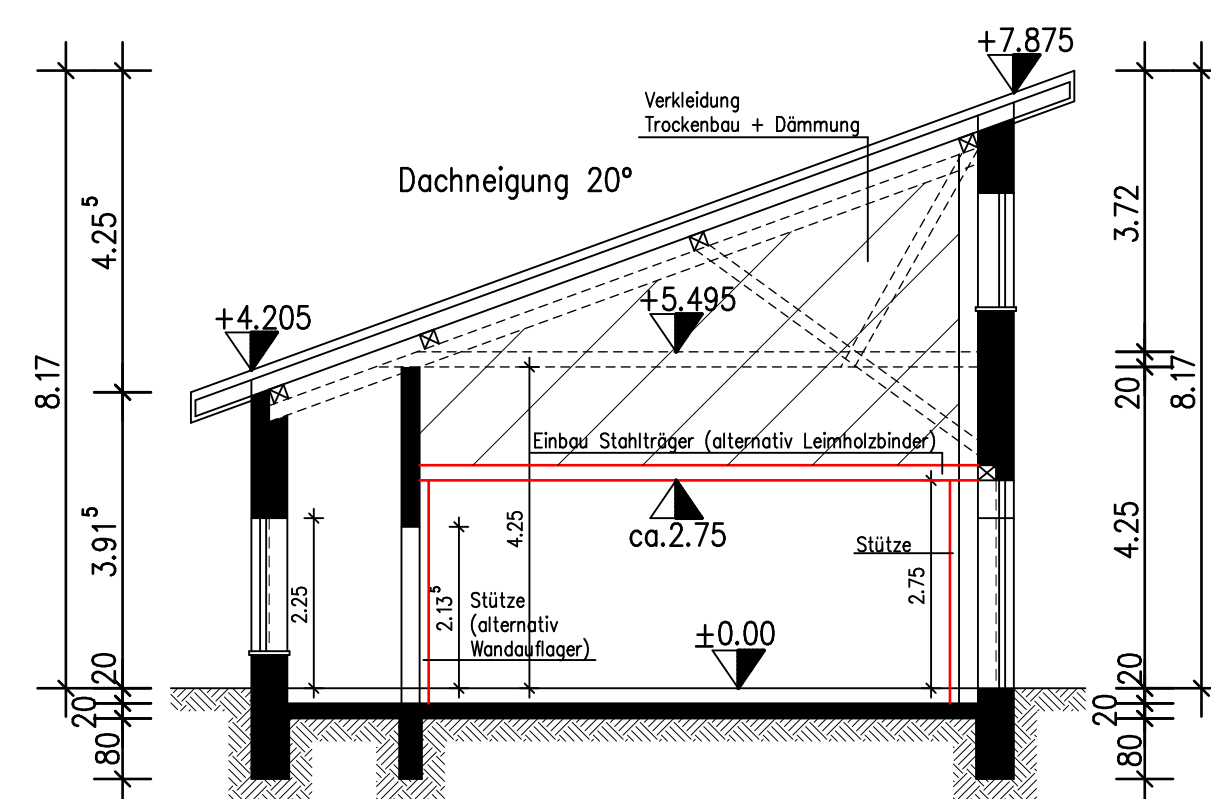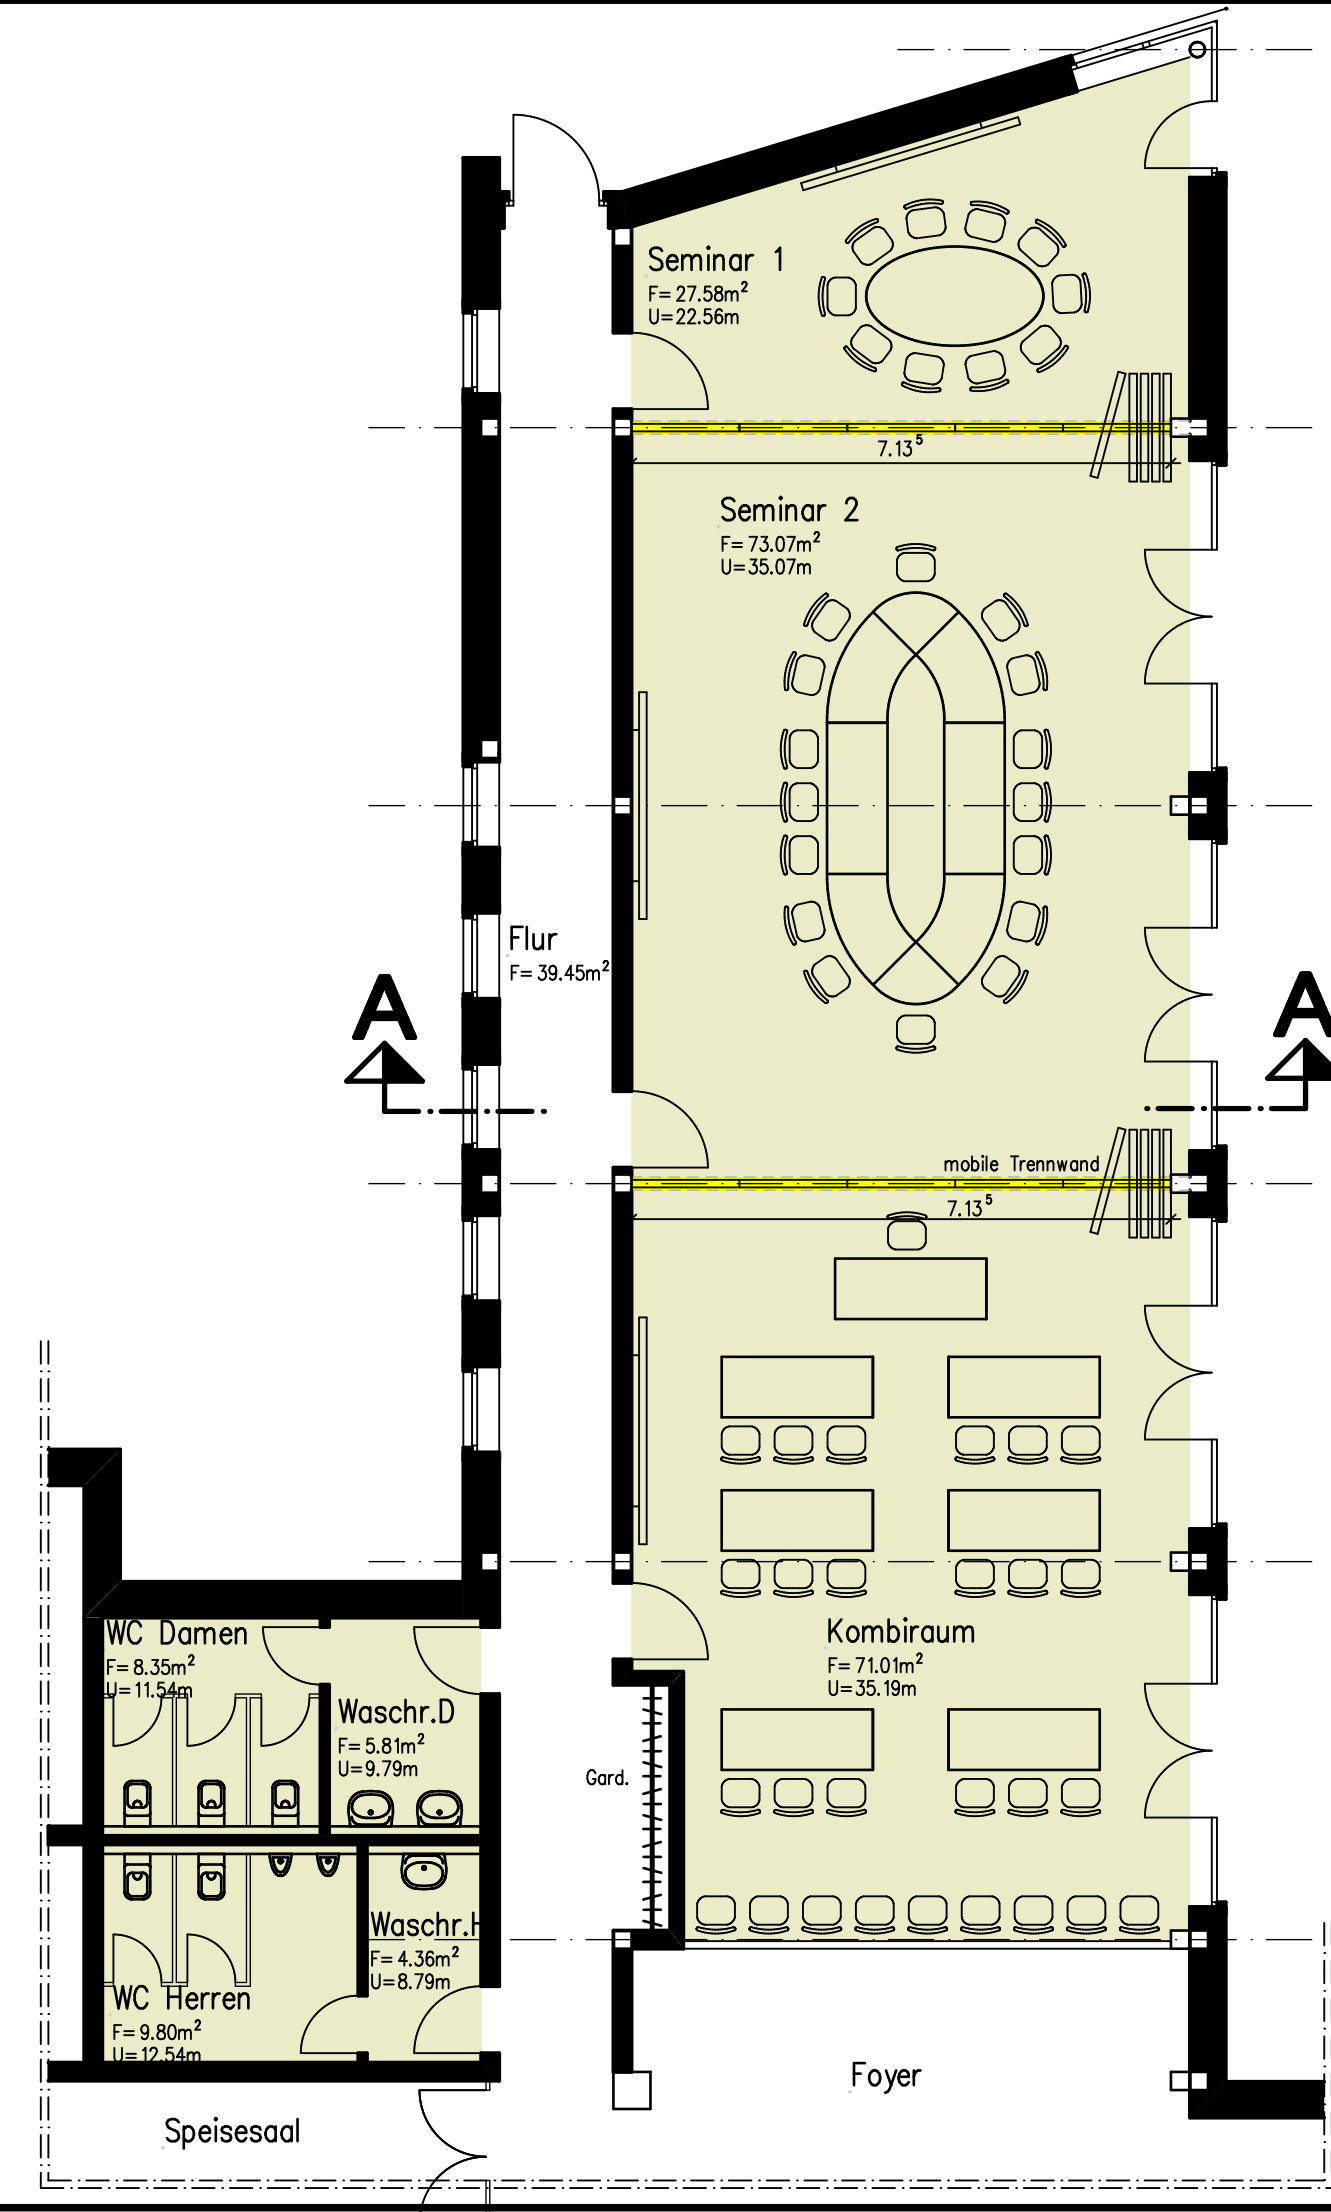

Schnitt A-A

**Erdgeschoss
 Seminarräume**