


Übersichtskarte Endausbau Dieselstraße

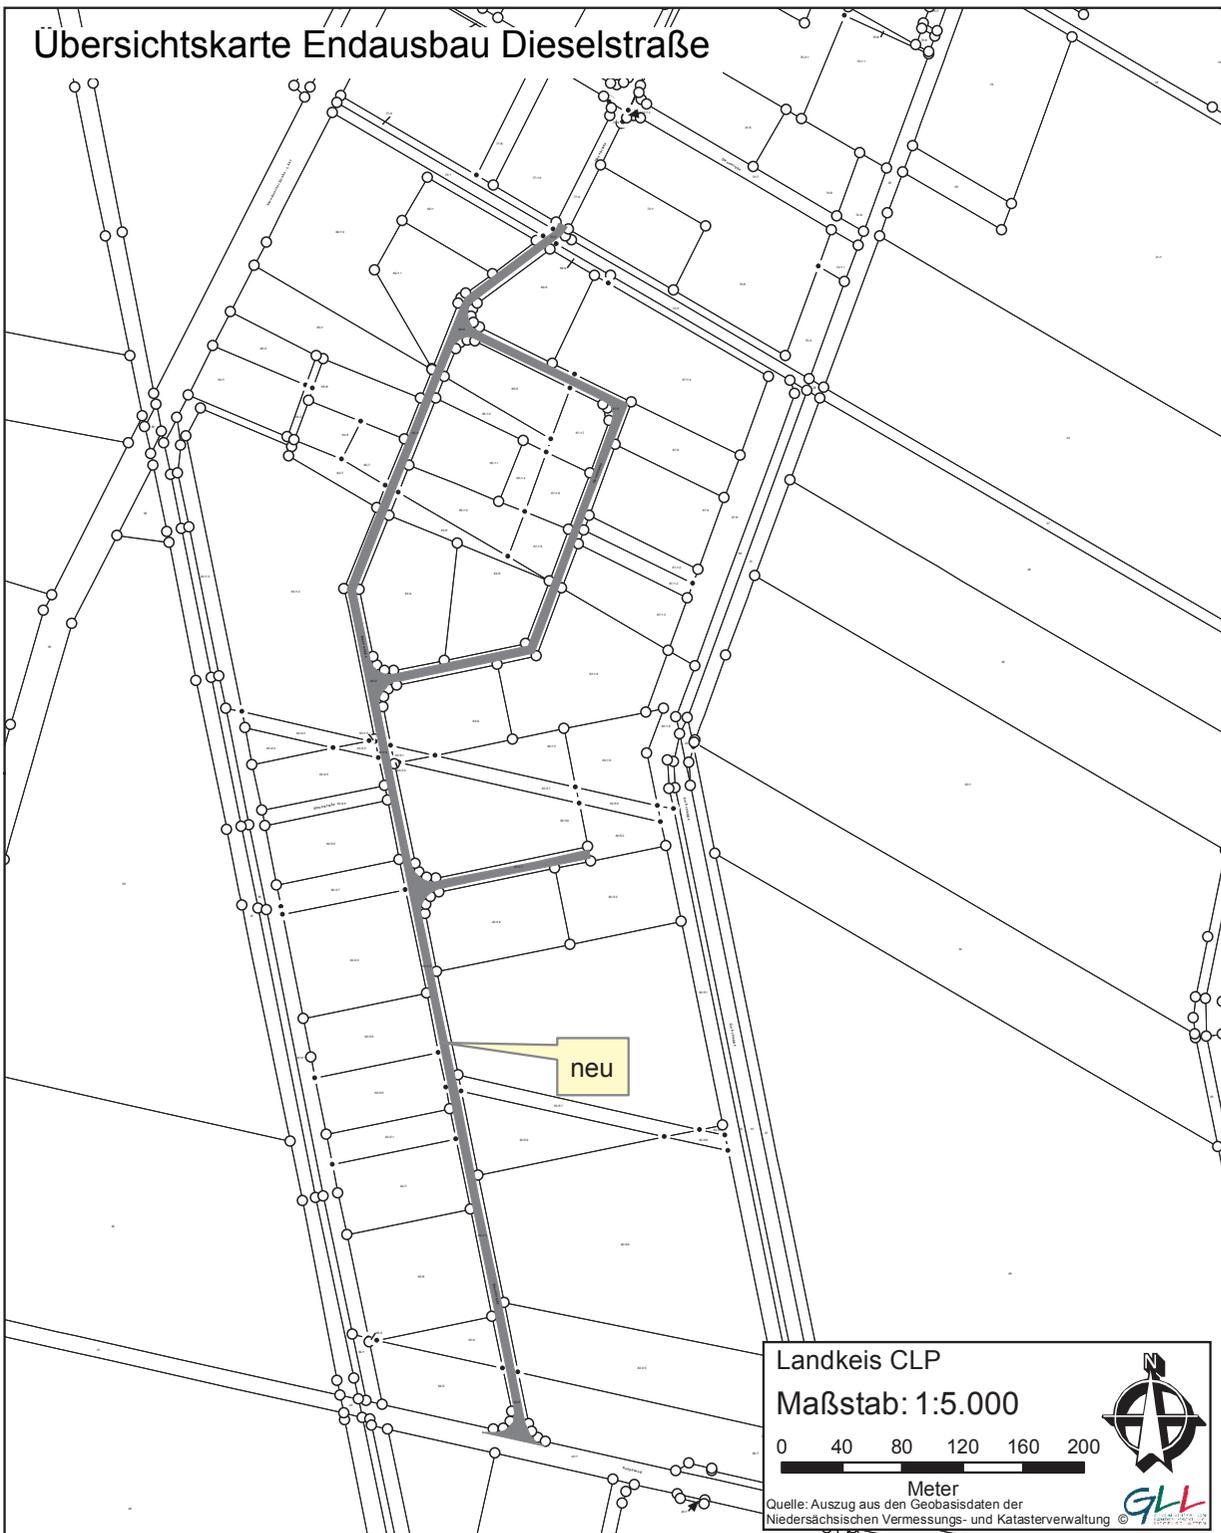


Landkreis CLP
Maßstab: 1:5.000

0 40 80 120 160 200

Meter

Quelle: Auszug aus den Geobasisdaten der Niedersächsischen Vermessungs- und Katasterverwaltung © GLL

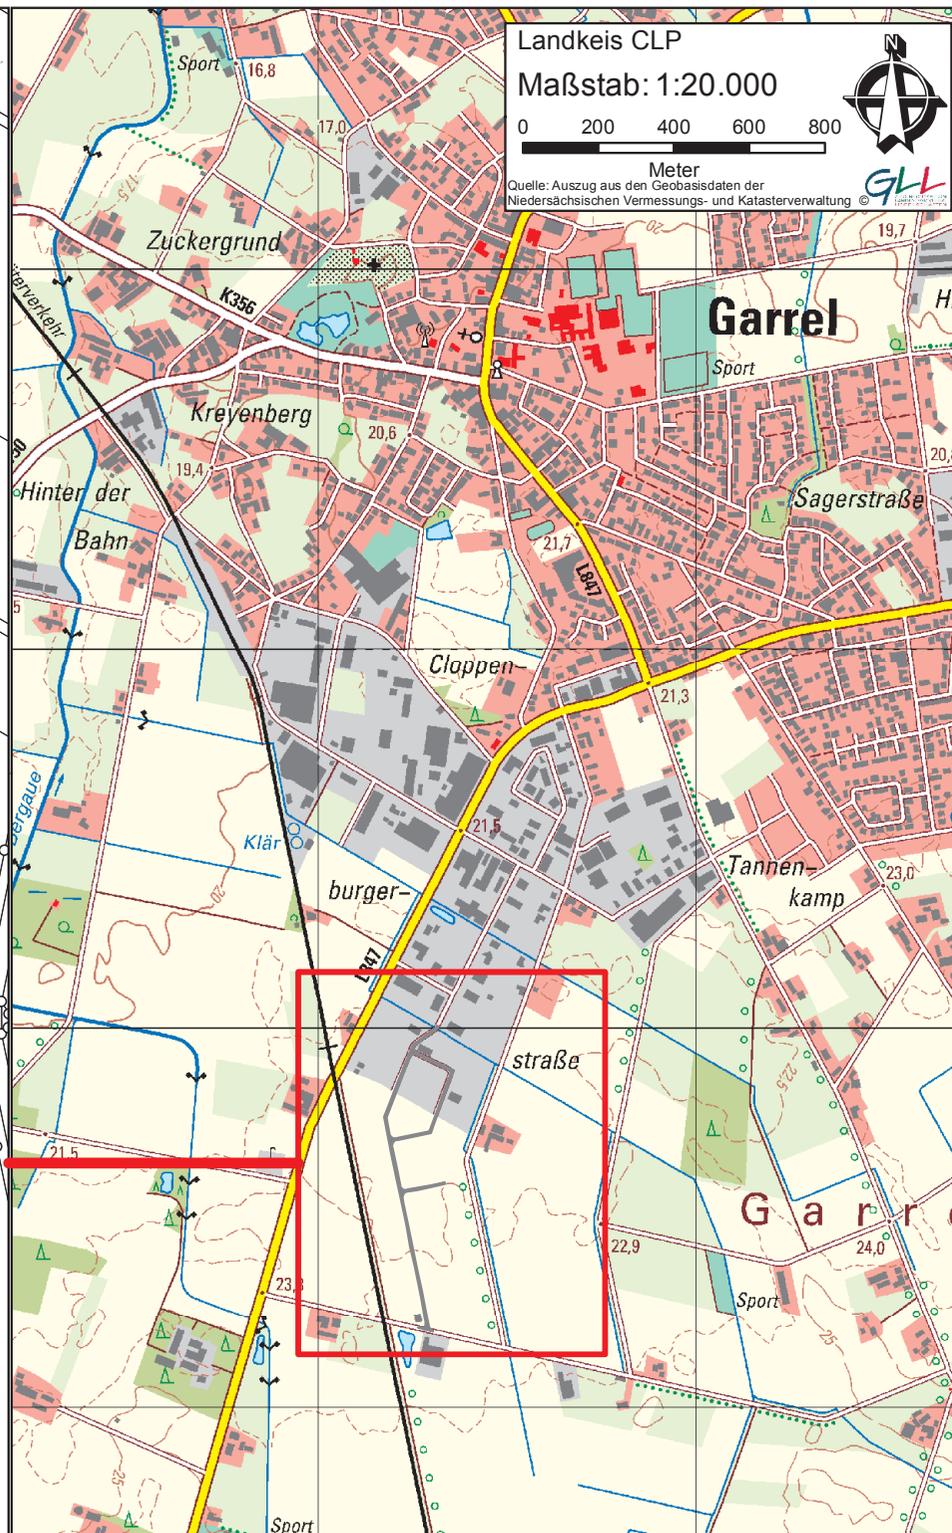

Landkreis CLP
Maßstab: 1:20.000

0 200 400 600 800

Meter

Quelle: Auszug aus den Geobasisdaten der Niedersächsischen Vermessungs- und Katasterverwaltung © GLL