


Übersichtskarte 1:20.000

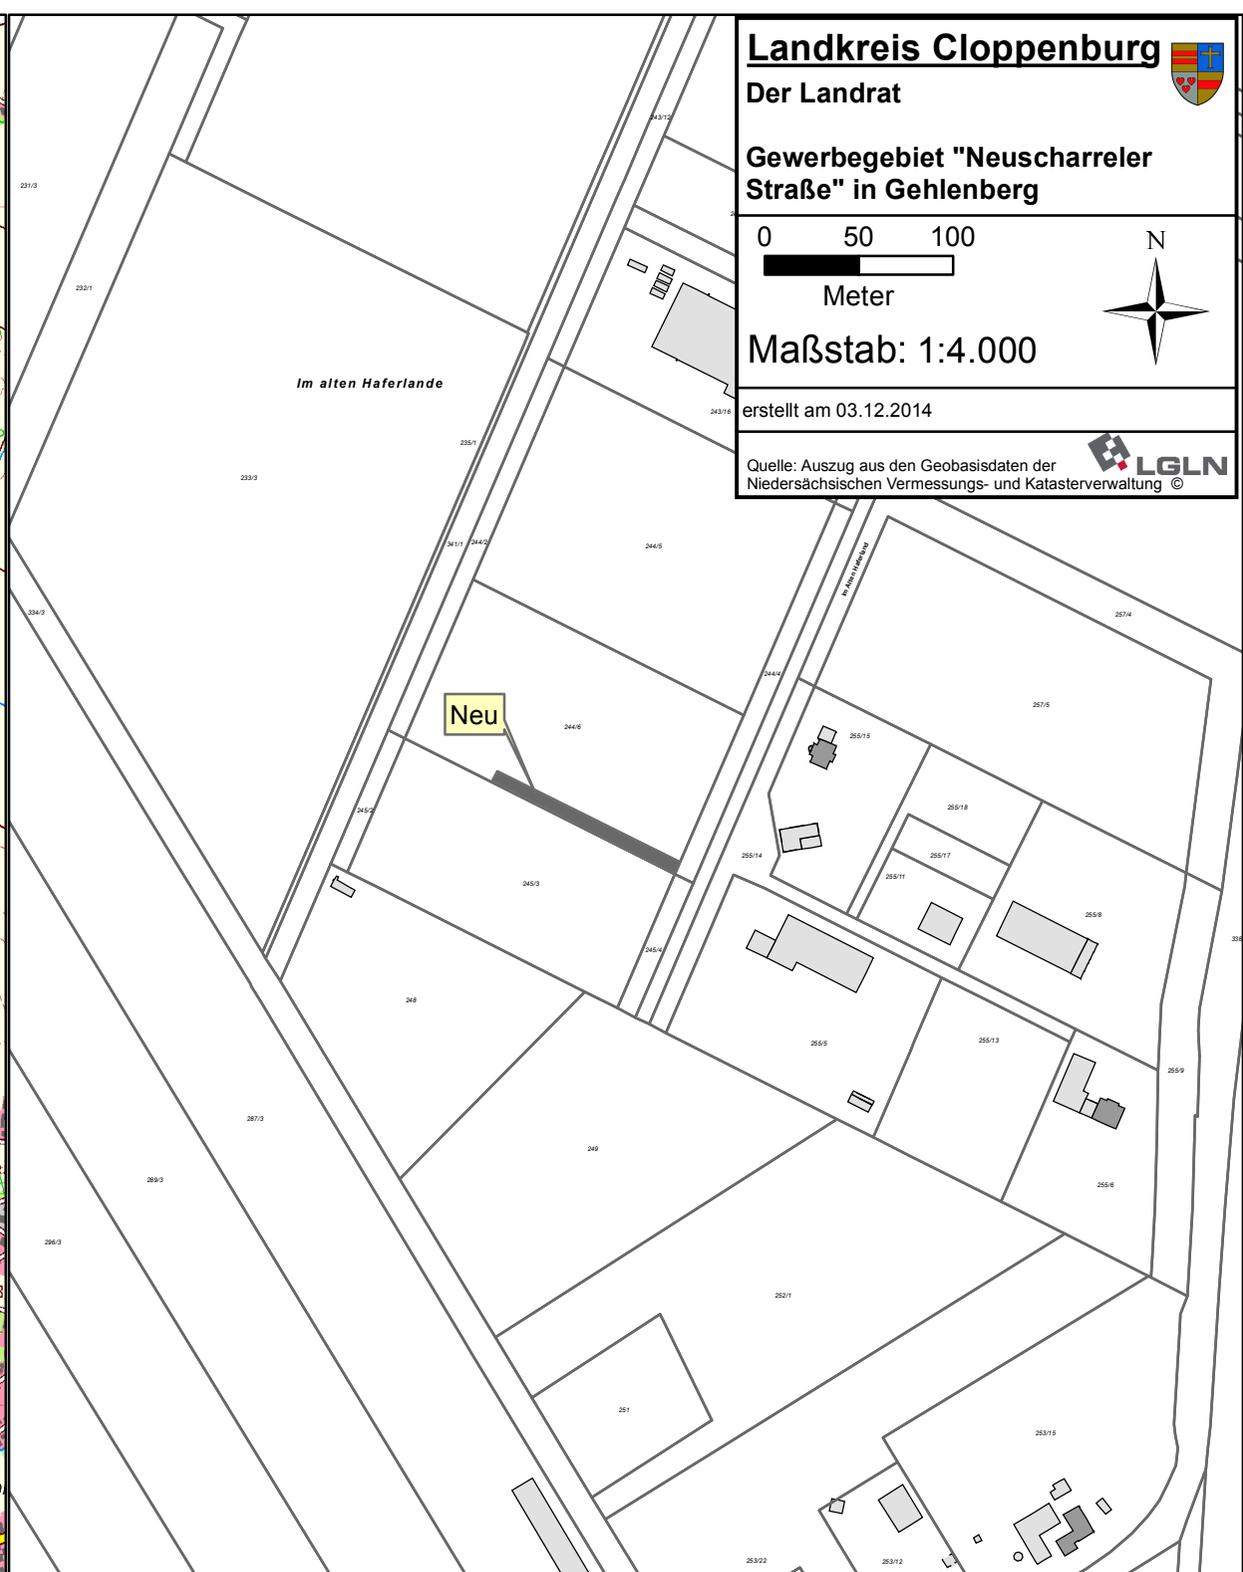

Landkreis Cloppenburg 

Der Landrat

Gewerbegebiet "Neuscharreler Straße" in Gehlenberg

0 50 100
Meter

Maßstab: 1:4.000

erstellt am 03.12.2014

Quelle: Auszug aus den Geobasisdaten der Niedersächsischen Vermessungs- und Katasterverwaltung © 