


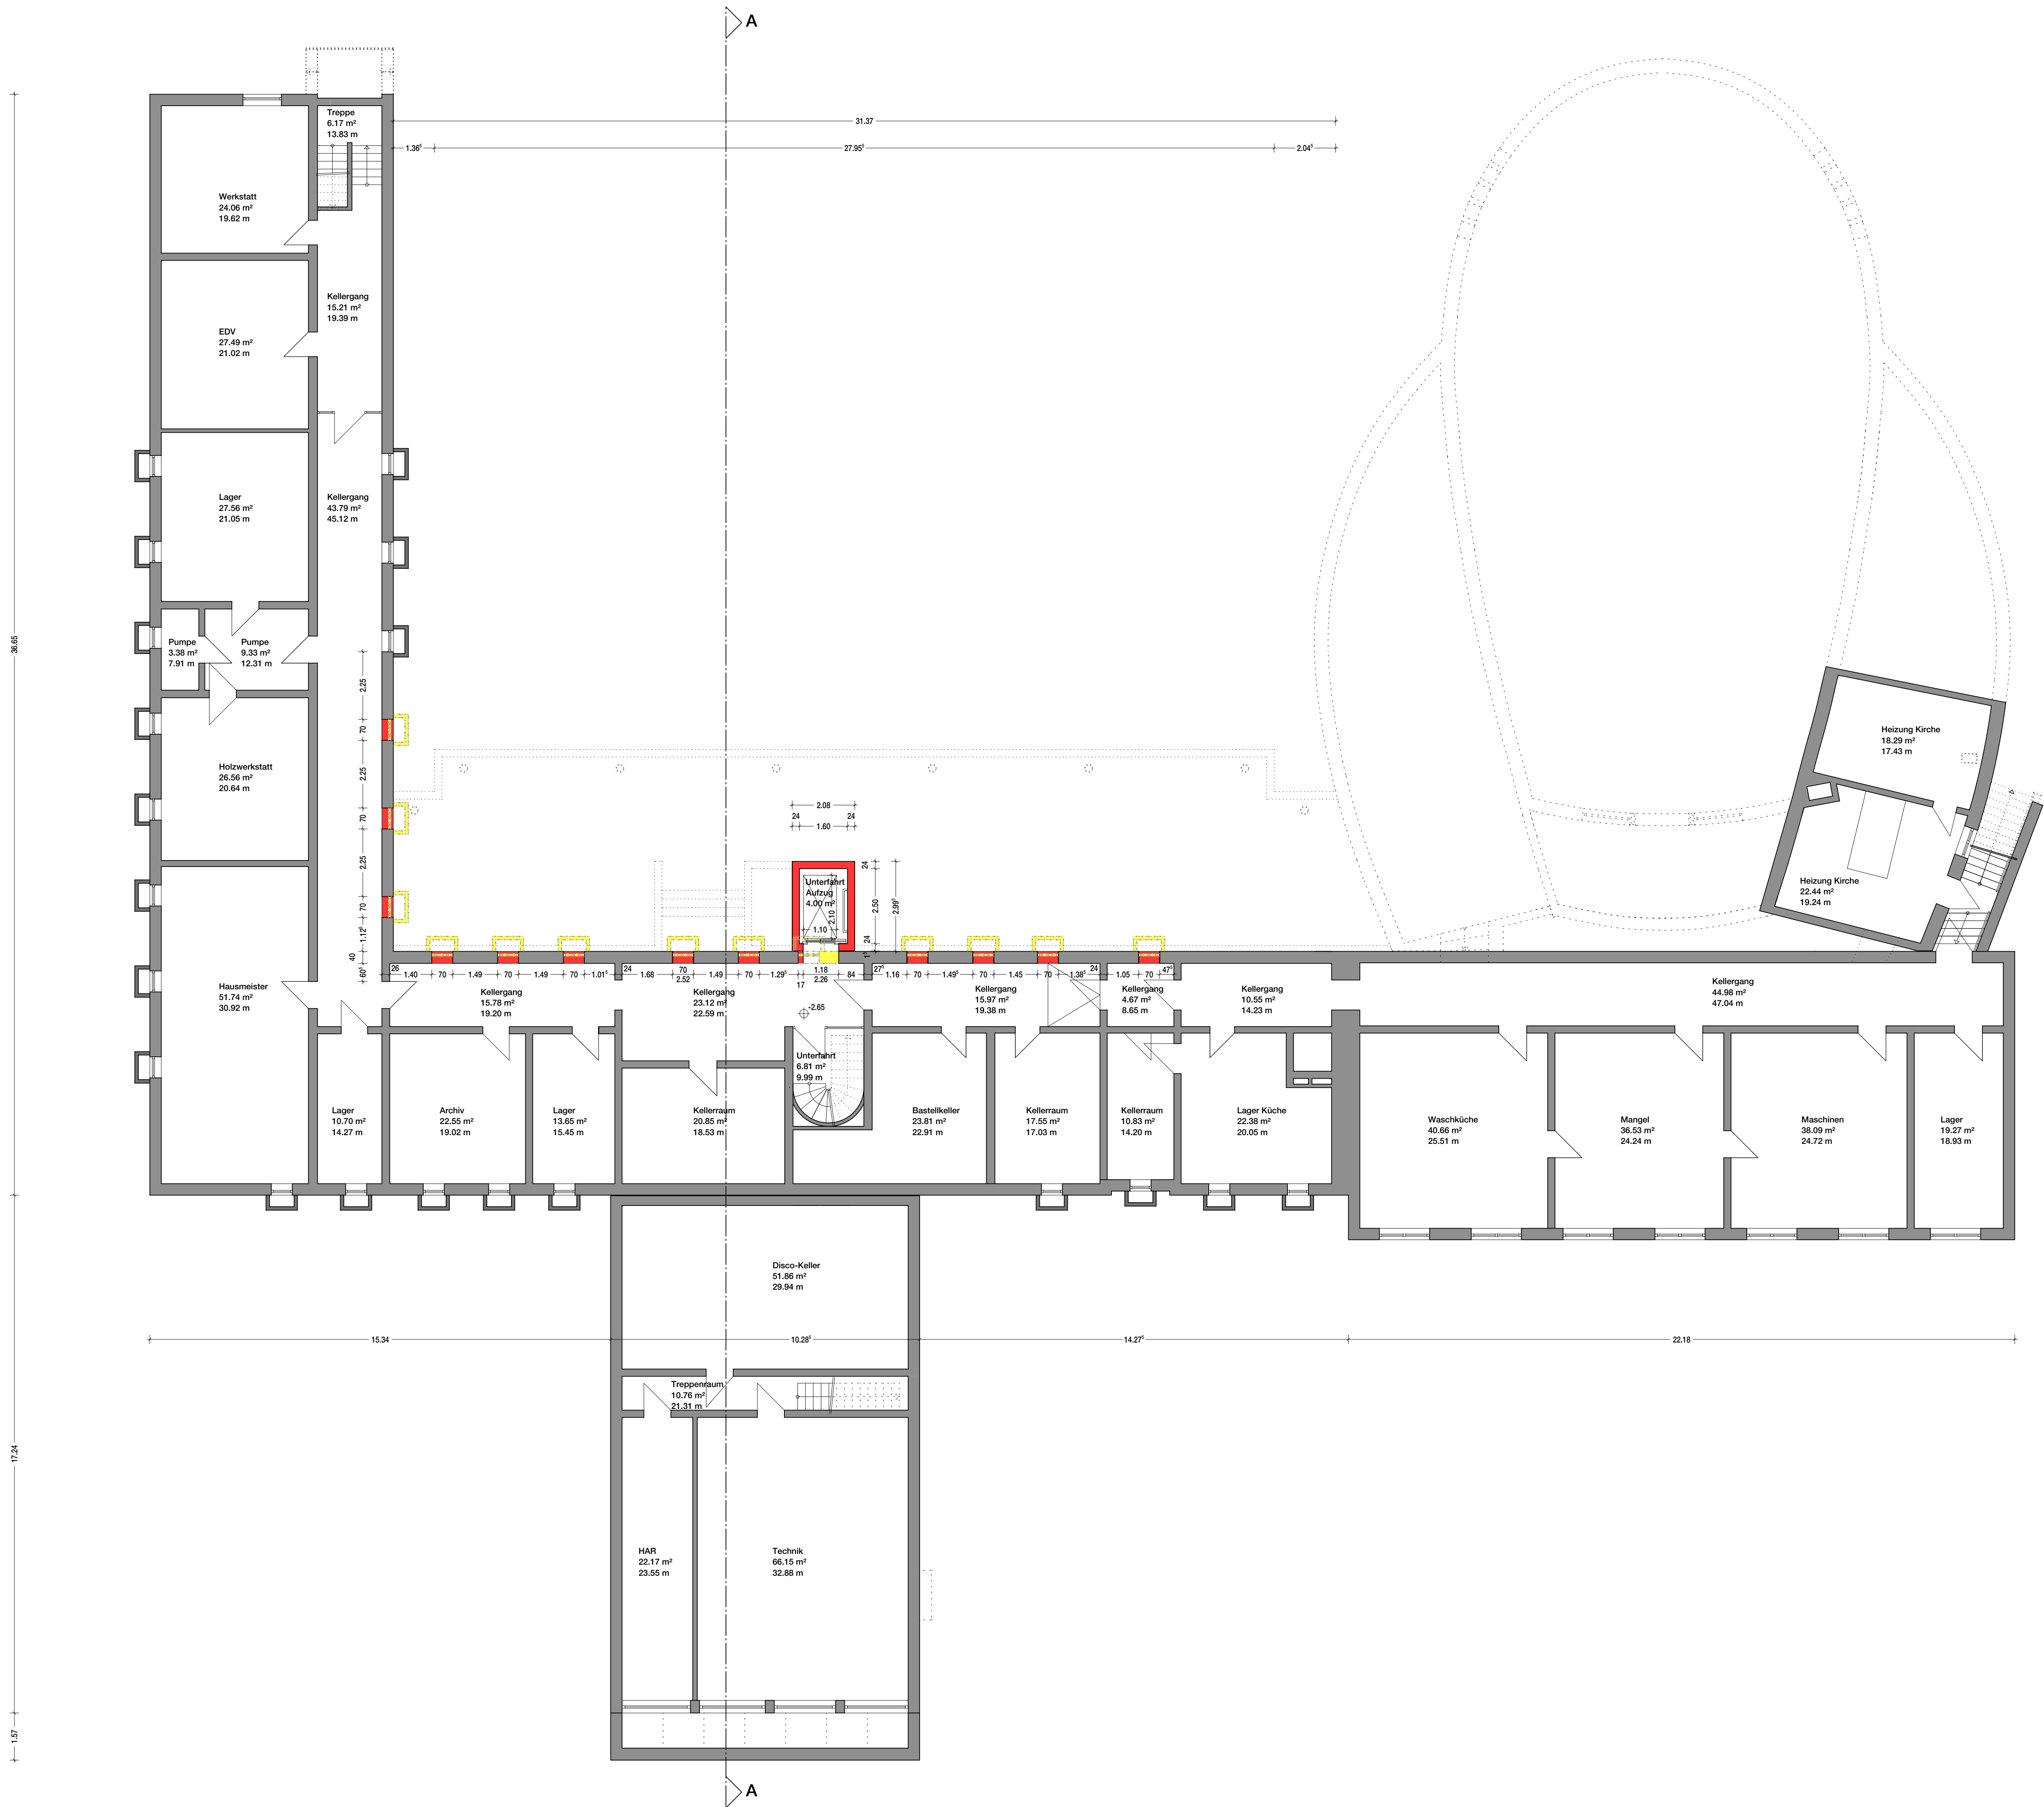

Legende	
	Bestand
	Neubau
	Abbruch
	Bestandsstür
	neue Tür
	neue Tür + LA


Zeichnungsinhalt	Maßstab
BA	M. 1:100
Grundriss Kellergeschoss	

Zeichnung	Index
1014 A/301	-
Datum	gez.
29.08.2018	es
Alle Maße sind am Bau zu prüfen Die statische Berechnung ist zu beachten	

Projekt
KIRCHENMENZA Umbau der Christ-König-Kirche zur Mensa, Anbau eines Foyers an das Haupthaus.
St. Vincenzhaus St.-Michael-Str. 18 49661 Cloppenburg

Bauherr
Stiftung St. Vincenzhaus, Stiftung Heilig-Kreuz-Stift, Herr Wolking
St.-Michael-Str. 18 49661 Cloppenburg

ulrich TILGNER thomas GROTZ
Architekten GmbH Diplom-Ingenieure BDA Ostertorsteinweg 46 28203 Bremen Telefon 0421 33 49 20 Fax 0421 33 49 222 info@tilgner-grotz.de www.tilgner-grotz.de

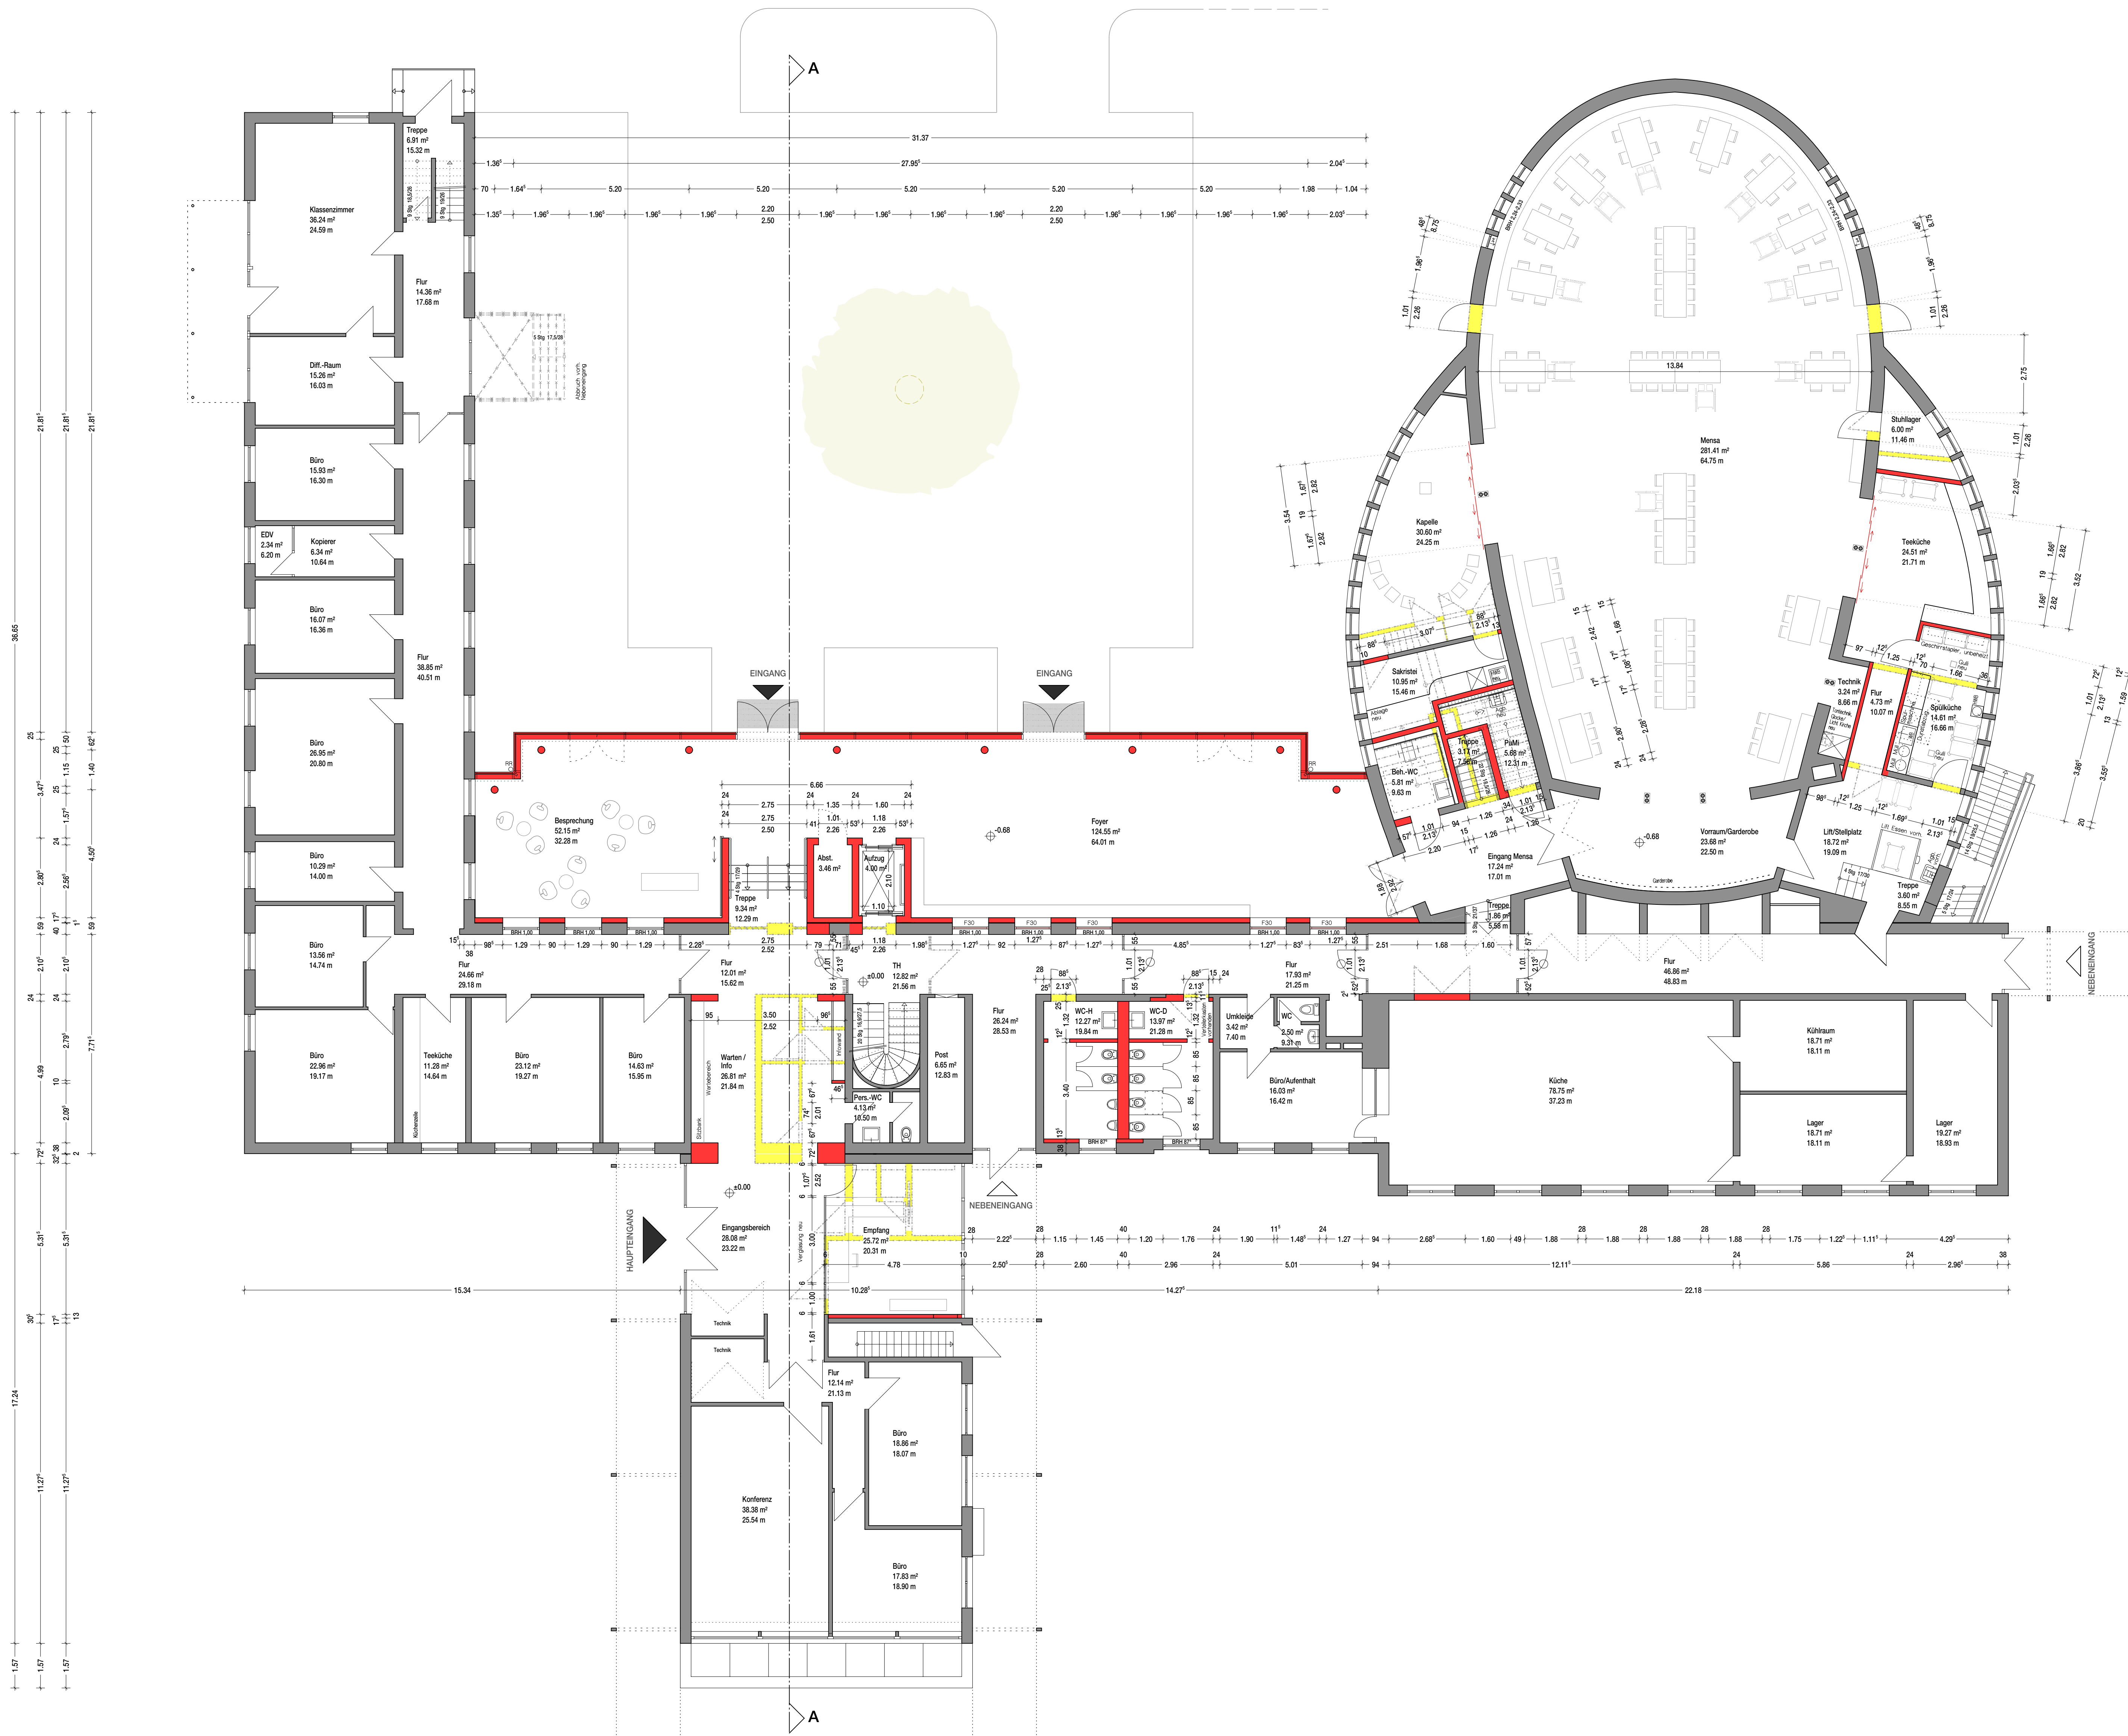

Legende	
Bestand	Bestandsstür
Neubau	neue Tür
Abbruch	neue Tür + LA


Zeichnungsinhalt	Maßstab
BA	M. 1:100
Grundriss	
Erdgeschoss	

Zeichnung	Index
1014 A/302	-
Datum	gez.
29.08.2018	es
Alle Maße sind am Bau zu prüfen Die statische Berechnung ist zu beachten	

Projekt
KIRCHENMENZA
Umbau der Christ-König-Kirche zur Mensa, Anbau eines Foyers an das Haupthaus.
St. Vincenzhaus
St.-Michael-Str. 18
49661 Cloppenburg

Bauherr
Stiftung St. Vincenzhaus, Stiftung Heilig-Kreuz-Stift, Herr Wolking
St.-Michael-Str. 18
49661 Cloppenburg

ulrich TILGNER thomas GROTZ
Architekten GmbH Diplom-Ingenieure BDA Osterortsteinweg 46 28203 Bremen Telefon 0421 33 49 20 Fax 0421 33 49 222 info@tilgner-grotz.de www.tilgner-grotz.de

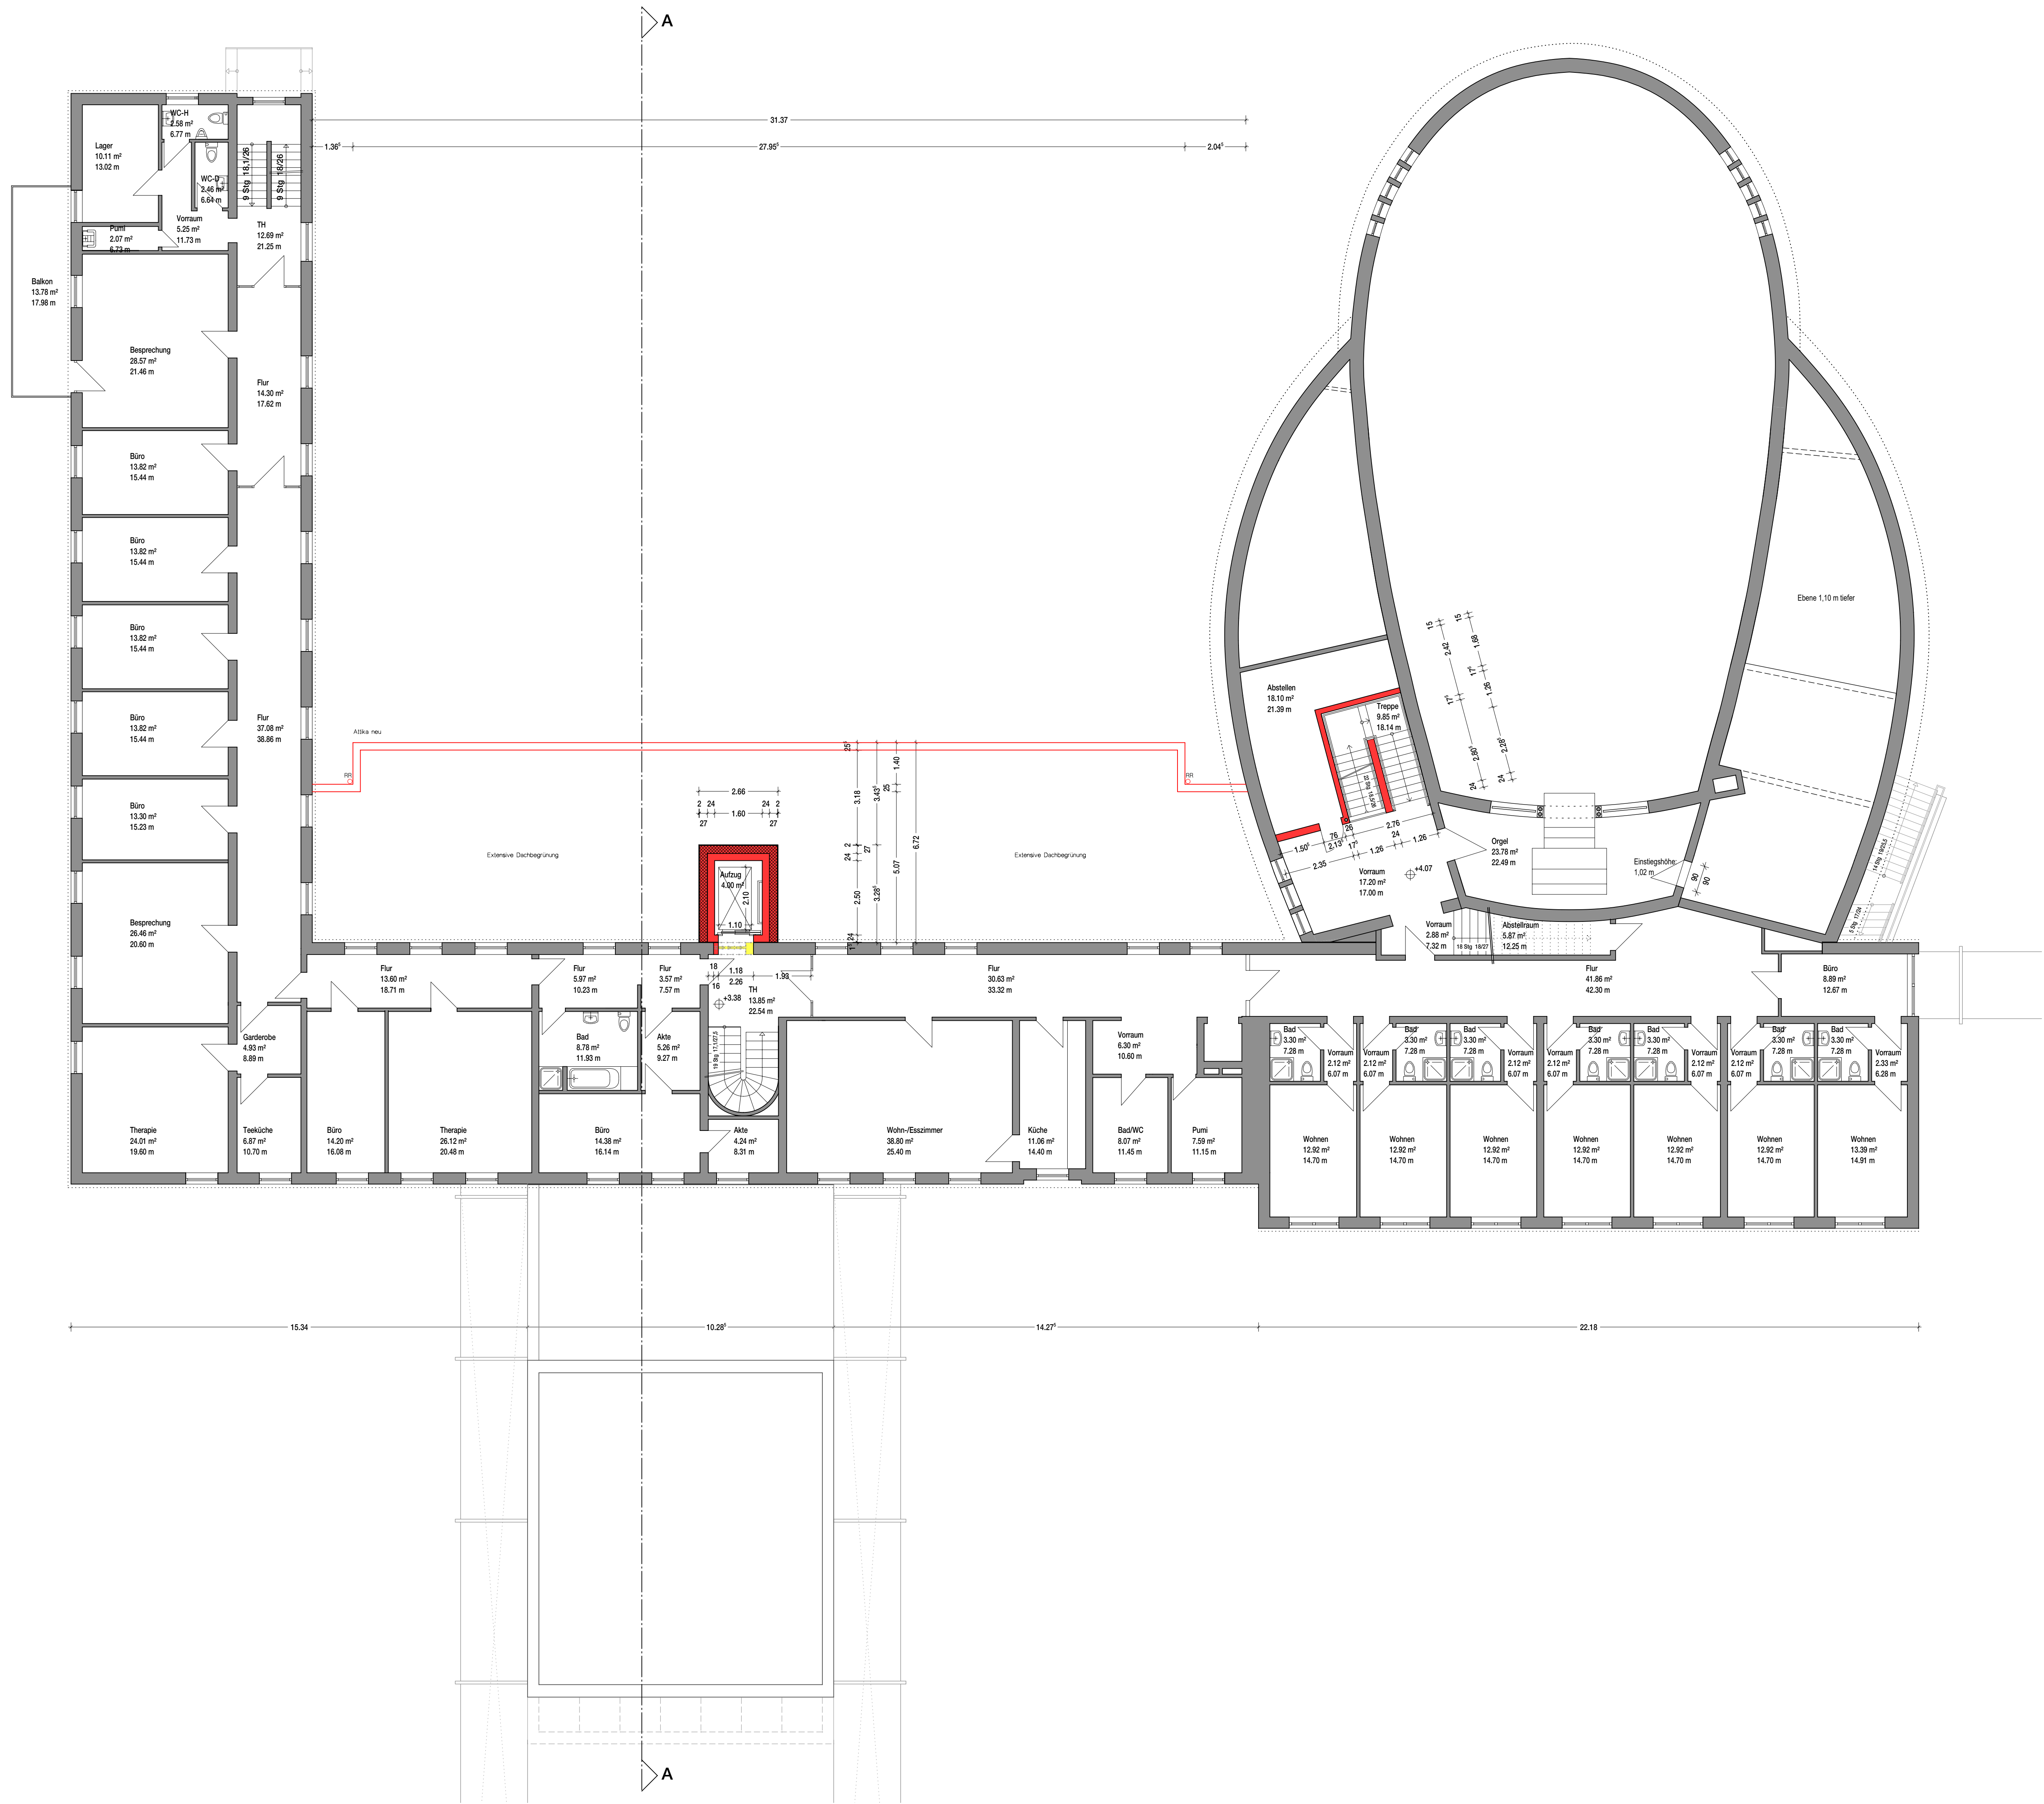

Legende	Bestandstür
Neubau	neue Tür
Abbruch	neue Tür + LA


Zeichnungsinhalt	Maßstab
BA	M. 1:100
Grundriss	
1. Obergeschoss	

Zeichnung	Index
1014 A/303	-
Datum	gez.
29.08.2018	es
Alle Maße sind am Bau zu prüfen Die statische Berechnung ist zu beachten	

Projekt
KIRCHENMENZA
Umbau der Christ-König-Kirche zur Mensa, Anbau eines Foyers an das Haupthaus.
St. Vincenzhaus
St.-Michael-Str. 18
49661 Cloppenburg

Bauherr
Stiftung St. Vincenzhaus, Stiftung Heilig-Kreuz-Stift, Herr Wolking
St.-Michael-Str. 18
49661 Cloppenburg

ulrich TILGNER thomas GROTZ
Architekten GmbH Diplom-Ingenieure BDA Osterortsteinweg 46 28203 Bremen Telefon 0421 33 49 20 Fax 0421 33 49 222 info@tilgner-grotz.de www.tilgner-grotz.de

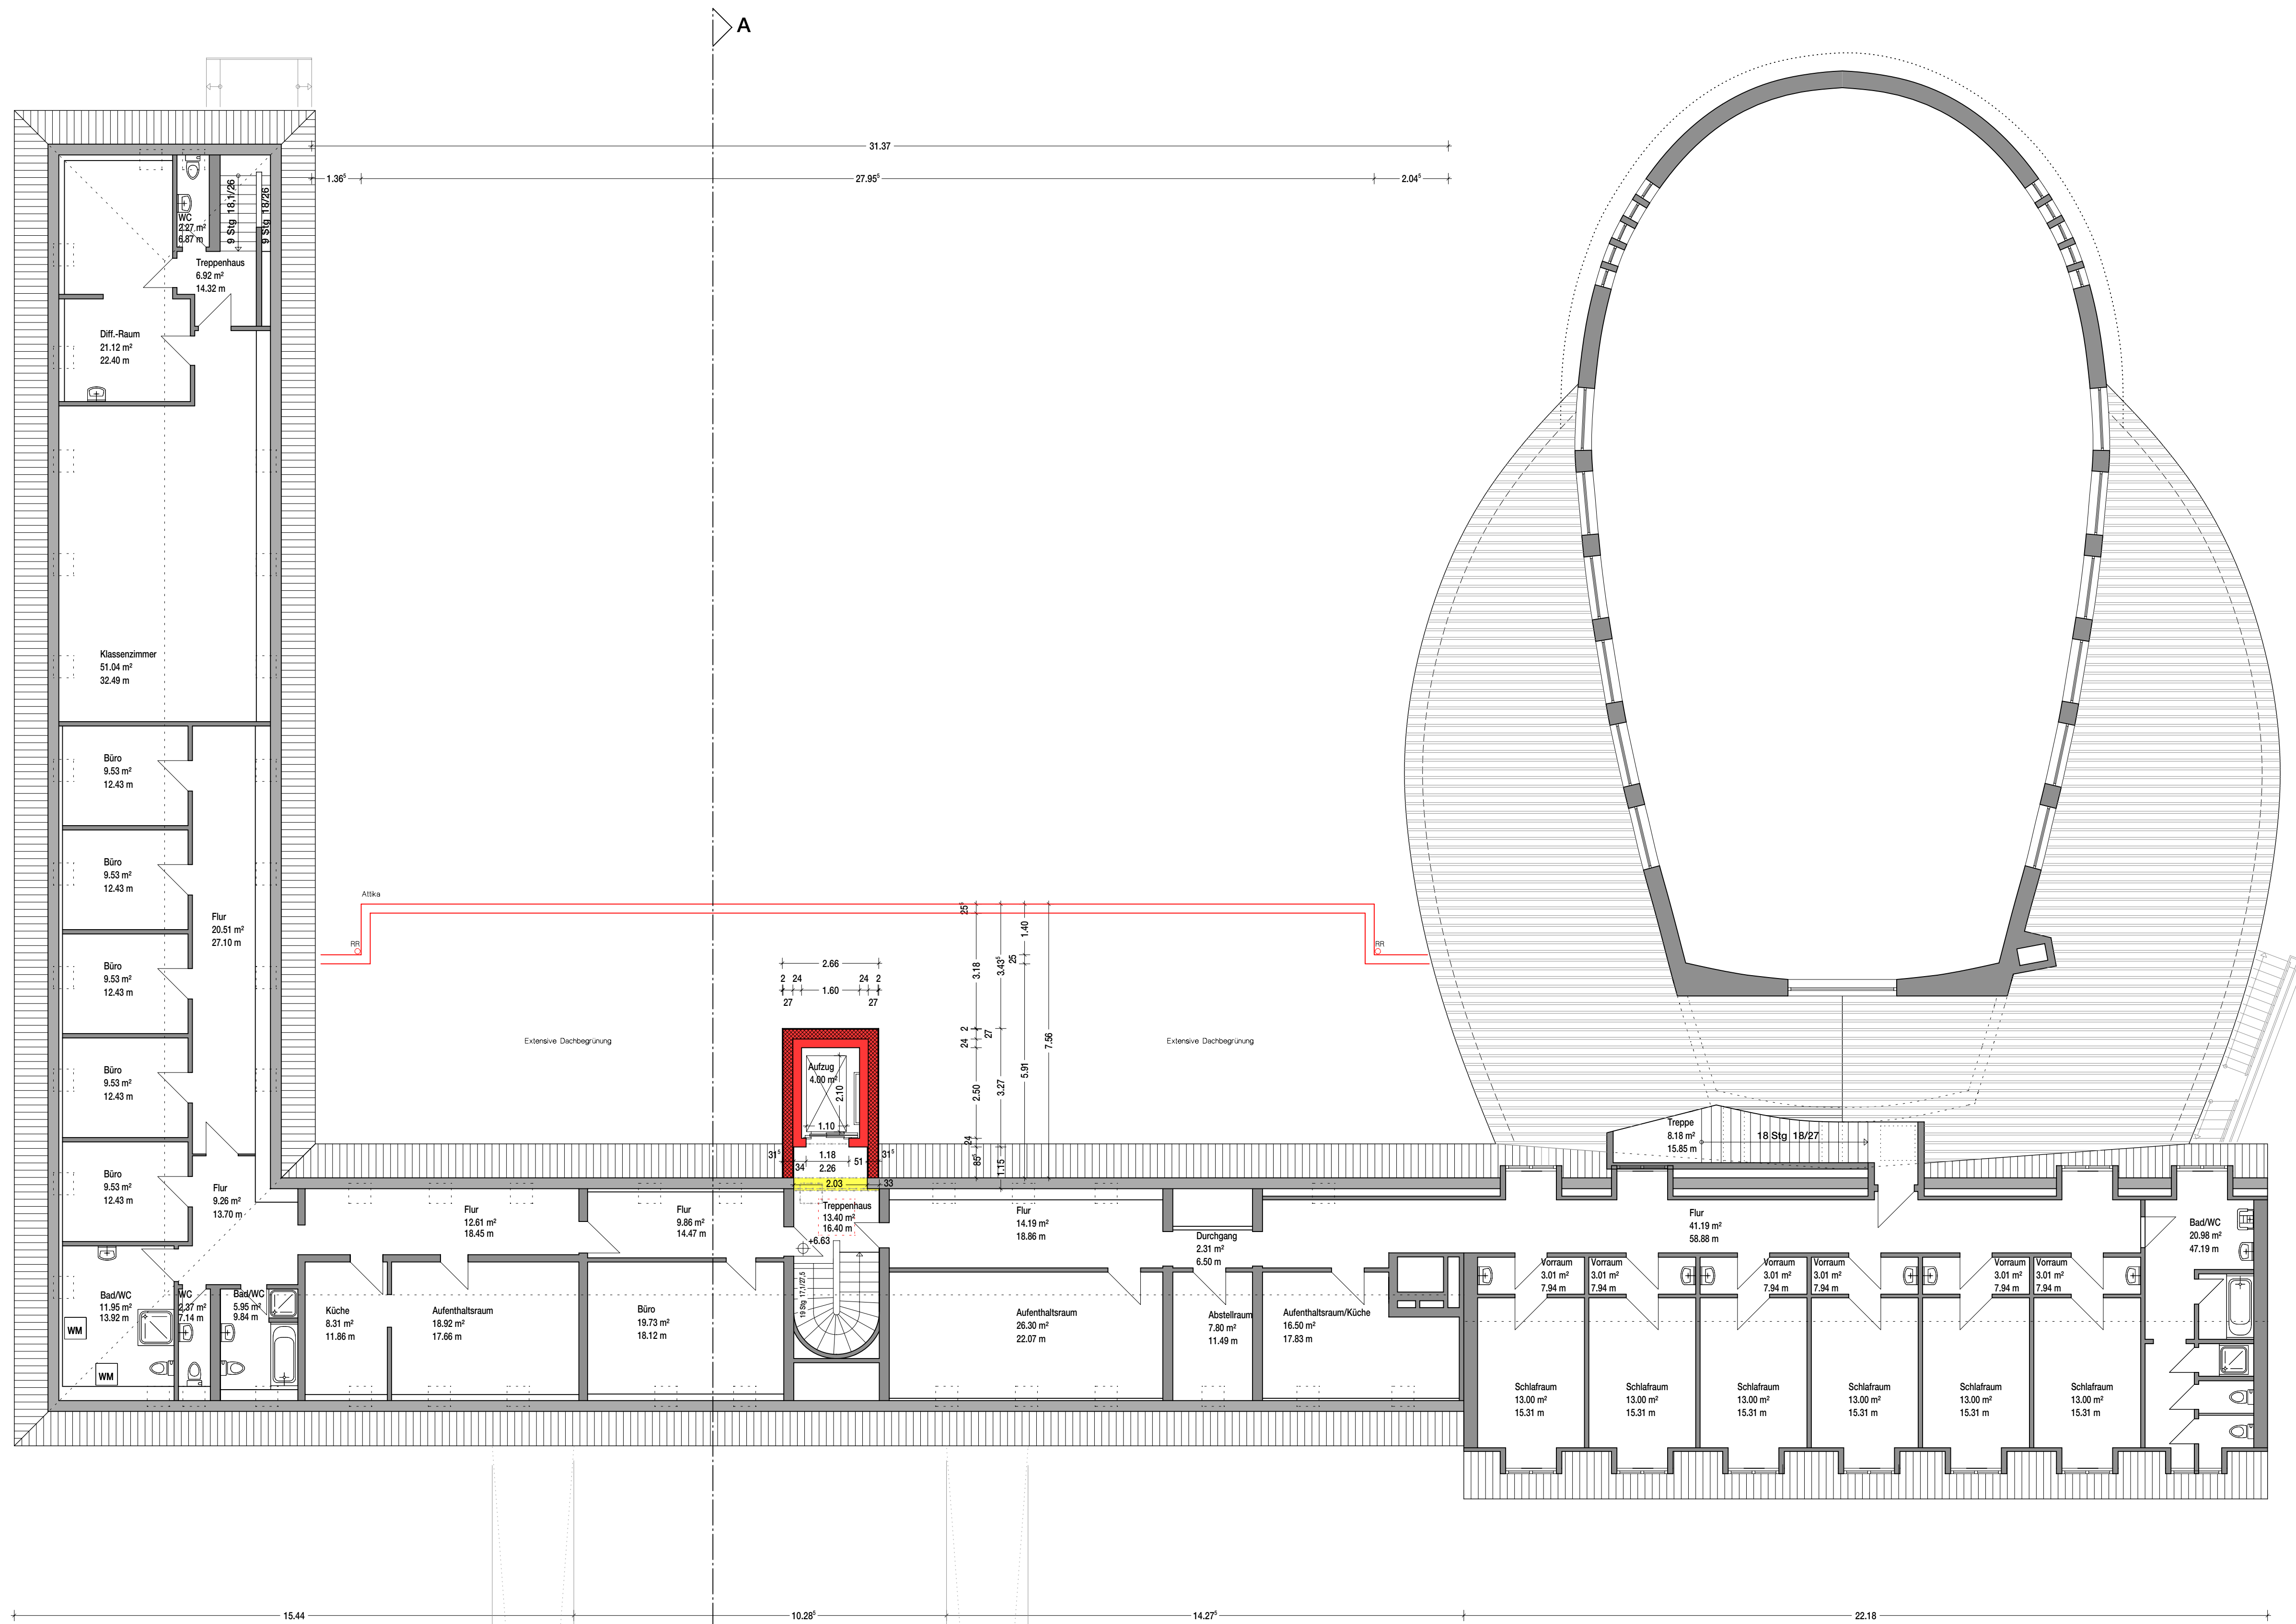

Legende	
	Bestand
	Neubau
	Abbruch
	Bestandsstür
	neue Tür
	neue Tür + LA


Zeichnungsinhalt	Maßstab
BA	M. 1:100
Grundriss Dachgeschoss	

Zeichnung	Index
1014 A/304	-
Datum	gez.
29.08.2018	es
Alle Maße sind am Bau zu prüfen Die statische Berechnung ist zu beachten	

Projekt
KIRCHENMENZA Umbau der Christ-König-Kirche zur Mensa, Anbau eines Foyers an das Haupthaus.
St. Vincenzhaus St.-Michael-Str. 18 49661 Cloppenburg

Bauherr
Stiftung St. Vincenzhaus, Stiftung Heilig-Kreuz-Stift, Herr Wolking
St.-Michael-Str. 18 49661 Cloppenburg

ulrich TILGNER thomas GROTZ
Architekten GmbH Diplom-Ingenieure BDA Osterortsteinweg 46 28203 Bremen Telefon 0421 33 49 20 Fax 0421 33 49 222 info@tilgner-grotz.de www.tilgner-grotz.de

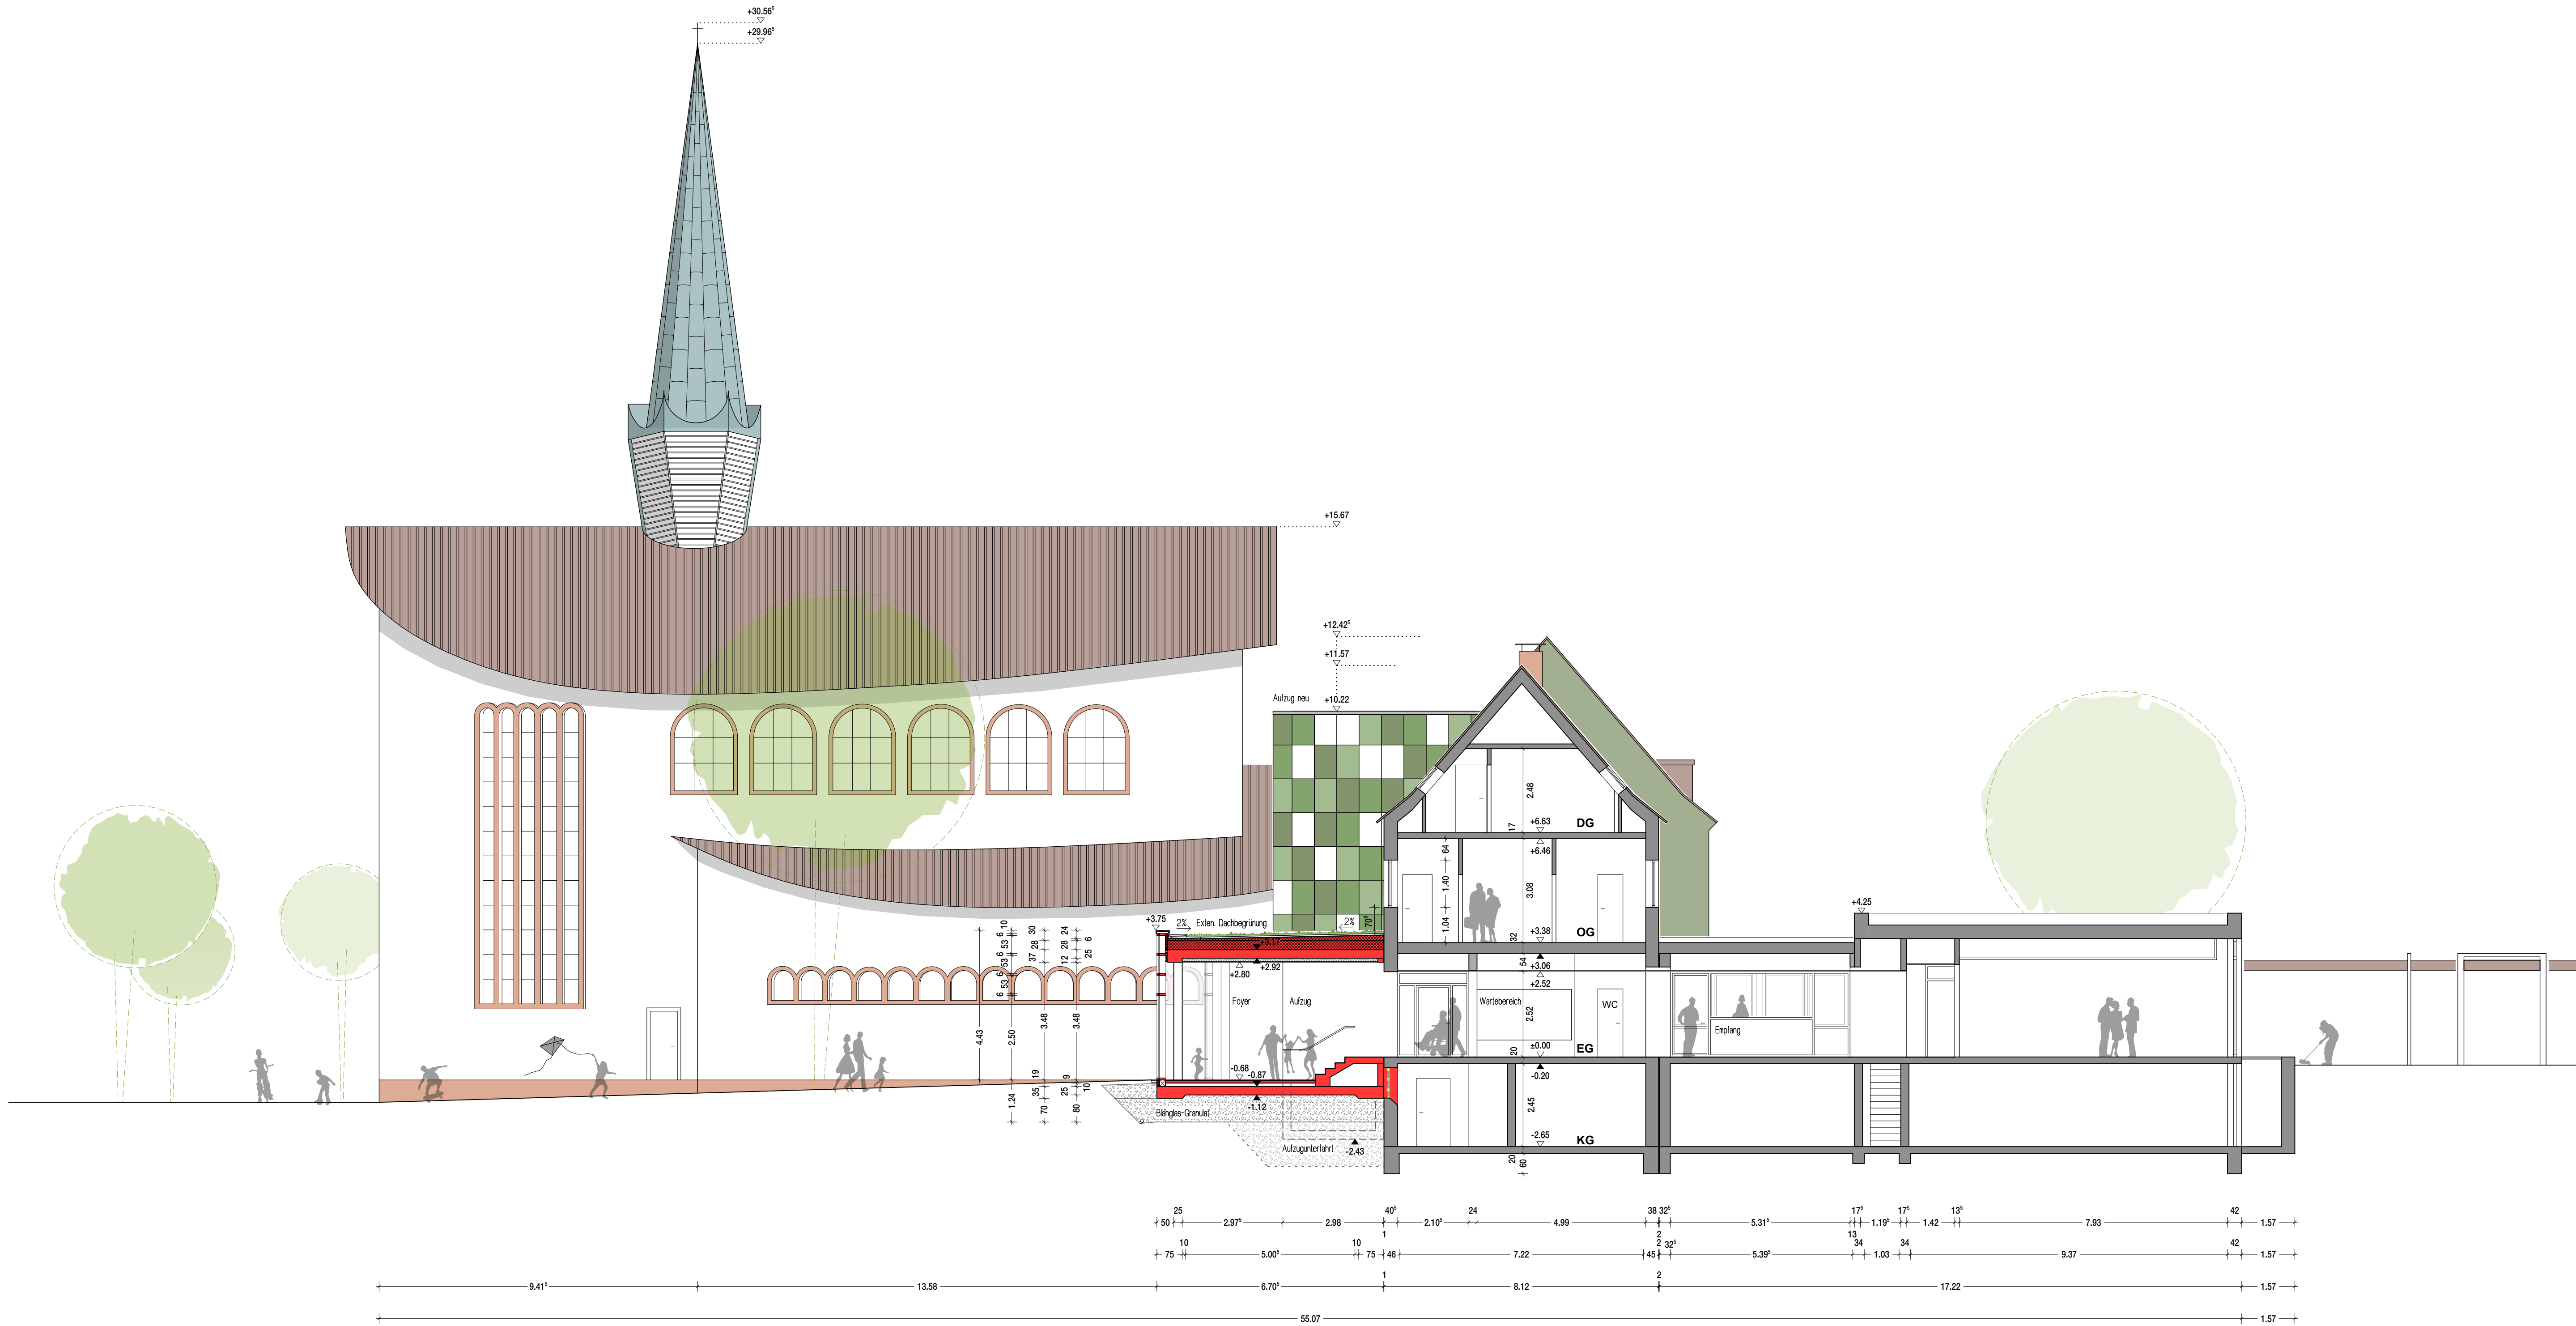

Legende	
	Bestand
	Neubau
	Abbruch


Zeichnungsinhalt	Maßstab
BA	M. 1:100
Schnittansicht A - A	

Zeichnung	Index
1014 A/305	-
Datum	gez.
29.08.2018	es
Alle Maße sind am Bau zu prüfen Die statische Berechnung ist zu beachten	

Projekt
KIRCHENMENSA
Umbau der Christ-König-Kirche zur Mensa, Anbau eines Foyers an das Haupthaus.
St. Vincenzhaus
St.-Michael-Str. 18
49661 Cloppenburg

Bauherr
Stiftung St. Vincenzhaus, Stiftung Heilig-Kreuz-Stift, Herr Wolking
St.-Michael-Str. 18
49661 Cloppenburg

ulrich TILGNER thomas GROTZ
Architekten GmbH Diplom-Ingenieure BDA Osterortsteinweg 46 28203 Bremen Telefon 0421 33 49 20 Fax 0421 33 49 222 info@tilgner-grotz.de www.tilgner-grotz.de

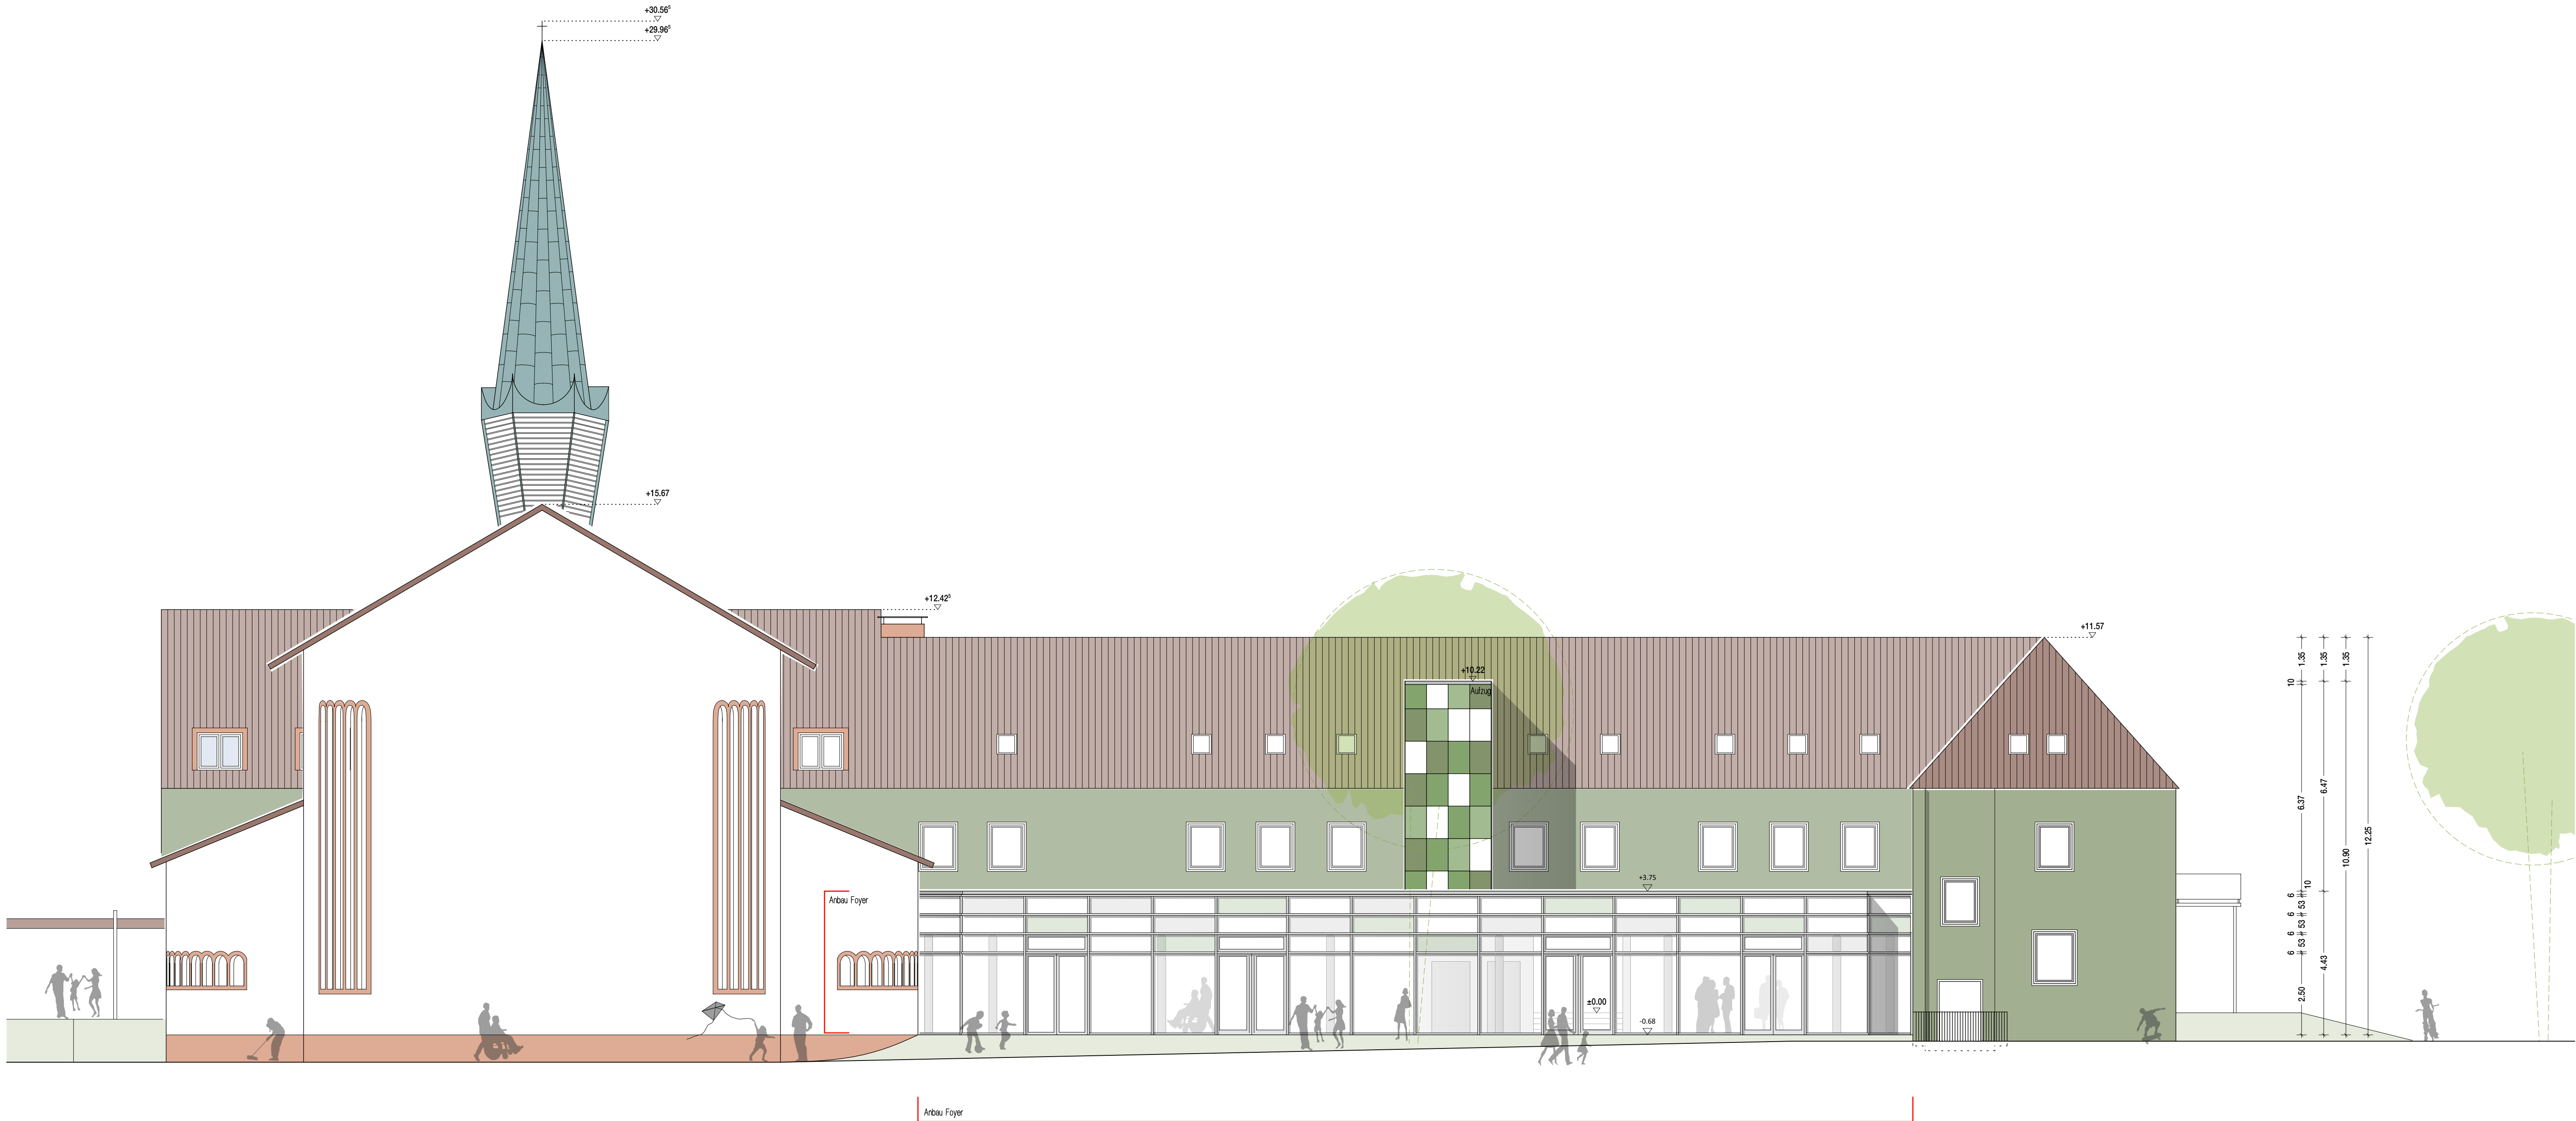

Zeichnungsinhalt	Maßstab
BA	M. 1:100
Ansicht Nord - West	

Zeichnung	Index
1014 A/306	-
Datum	gez.
29.08.2018	es
Alle Maße sind am Bau zu prüfen Die statische Berechnung ist zu beachten	

Projekt
KIRCHENMENSA Umbau der Christ-König-Kirche zur Mensa, Anbau eines Foyers an das Haupthaus.
St. Vincenzhaus St.-Michael-Str. 18 49661 Cloppenburg

Bauherr
Stiftung St. Vincenzhaus, Stiftung Heilig-Kreuz-Stift, Herr Wolking
St.-Michael-Str. 18 49661 Cloppenburg

ulrich **TILGNER**
thomas **GROTZ**

Architekten GmbH | Diplom-Ingenieure BDA
Osterortsteinweg 46 | 28203 Bremen
Telefon 0421 33 49 20 | Fax 0421 33 49 222
info@tilgner-grotz.de | www.tilgner-grotz.de