


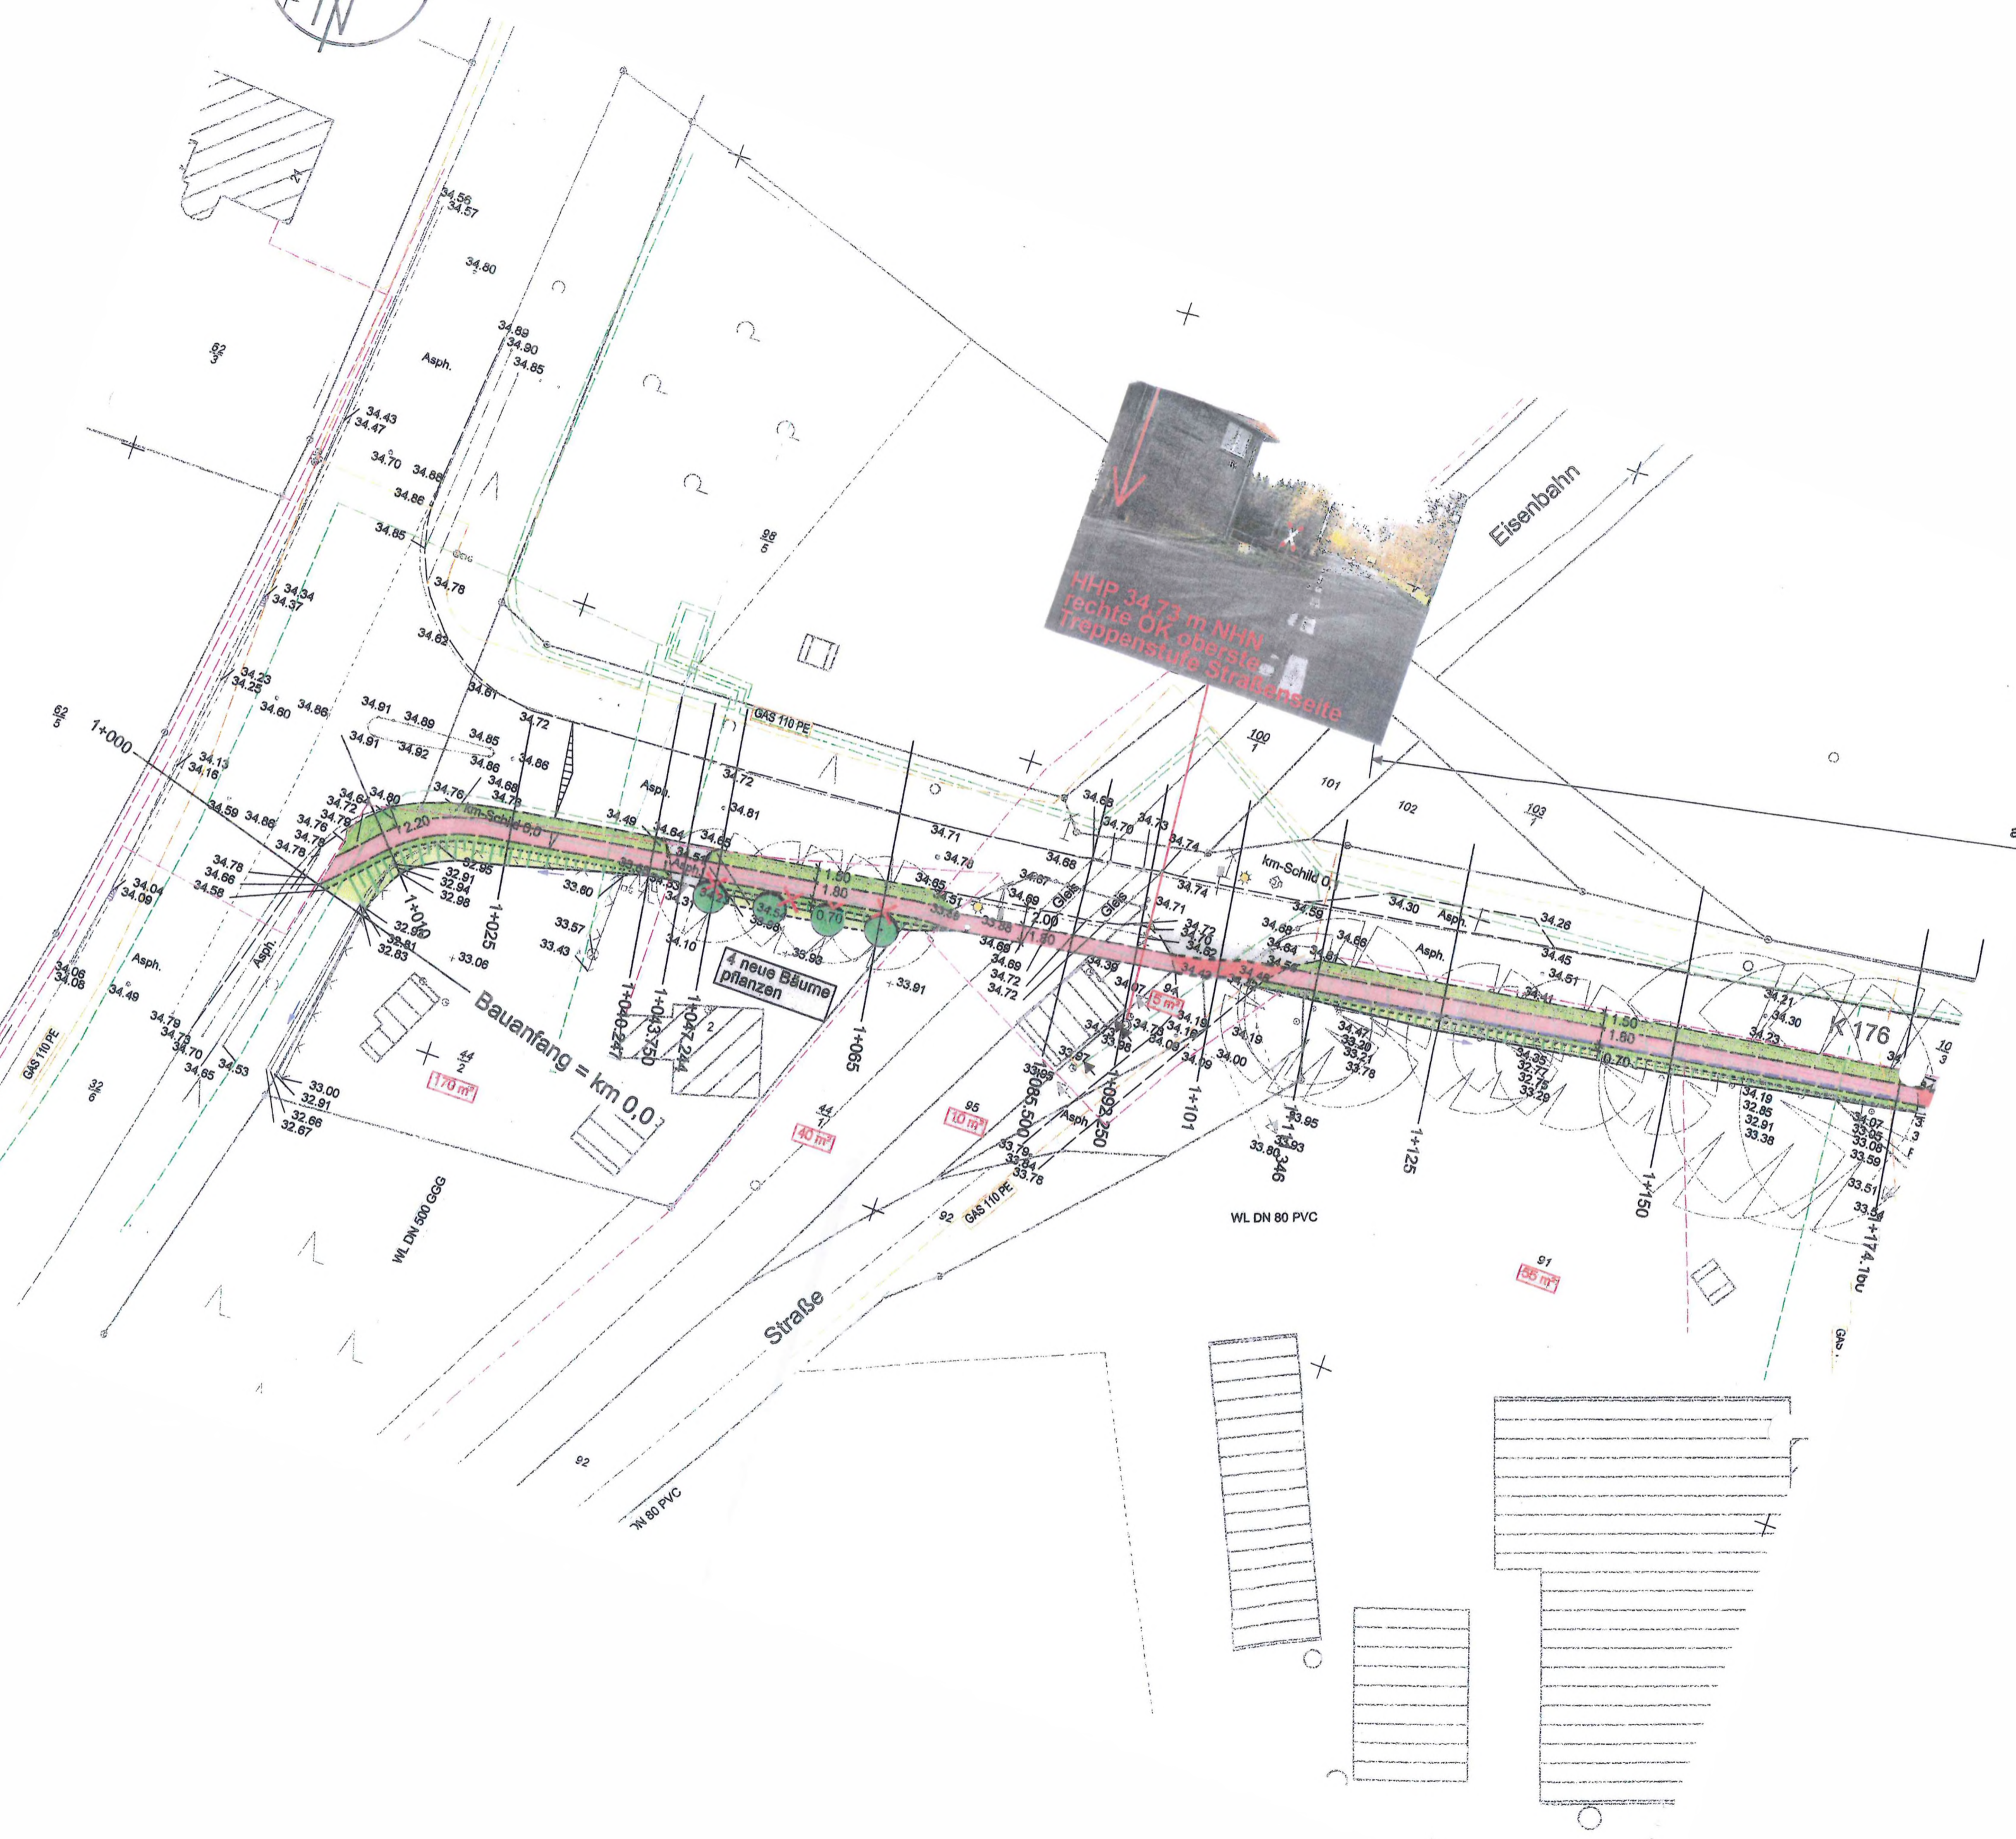

Eisenbahn



Straße

Baufang = km 0,0

4 neue Bäume pflanzen

WL DN 80 PVC

WL DN 80 PVC

170 m²

K 176

au