




Verkehrsausschuss des Landkreises Cloppenburg


Schaubild zur Umsetzung der Planung der E 233




2

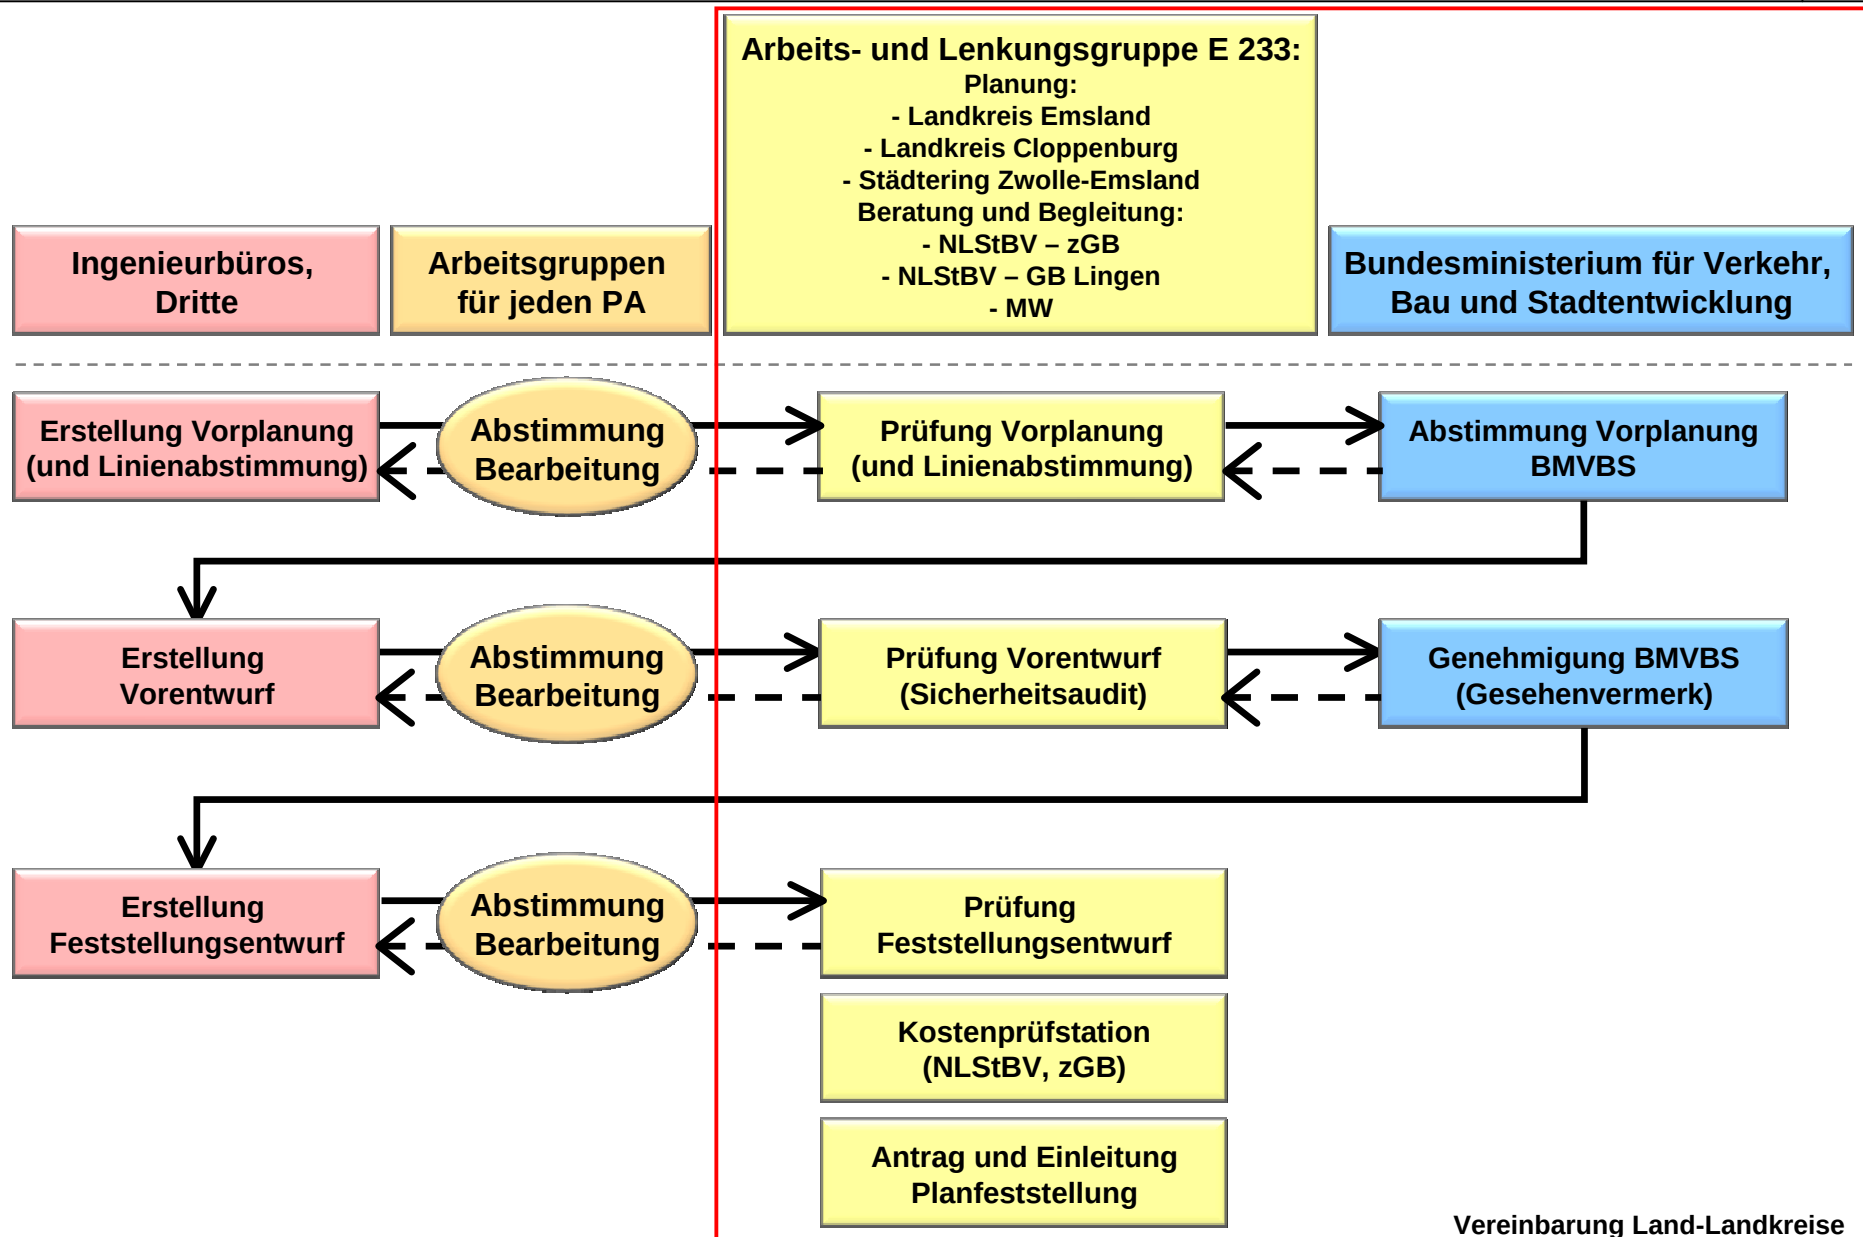


- Vermessungsarbeiten
- Anschlussstellenkonzept
 - Abstimmung BMVBS
- Rastanlagenkonzept
 - Erstellung bis Anfang 2012
 - Abstimmung BMVBS
- Linienabstimmung Lönigen
 - Ergänzung bis Anfang 2012
 - Abstimmung BMVBS
- Landwirtschaftliche Betroffenheitsanalyse
- Lärmschutz Cloppenburg
- Baugrunduntersuchung
- Entwurfsbearbeitung
 - Vorplanung / Objektplanung
 - Landschaftliche Begleitplanung

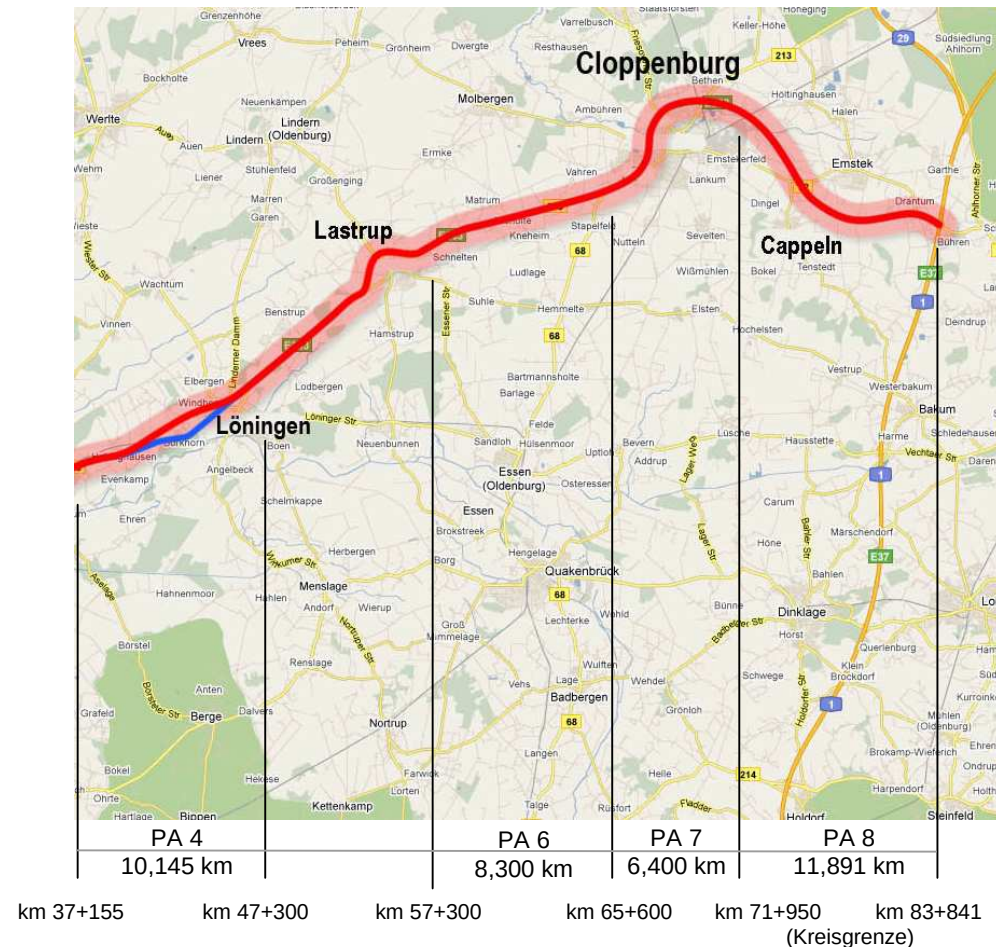

AS E 233			Geplante Anschlussstellen im Landkreis Cloppenburg		
	geplante AS		09 AS Lönigen-West	14 AS Stapelfeld	19 AS CLP-Industriegebiet
	entfallene AS (Trassenoptimierung)		10 AS Lönigen-Ost	15 AS CLP-West	20 AS Emstek/Cappeln
			11 AS Lastrup/Lindern	16 AS CLP-Molberger Straße	21 AS Cappeln/ ecopark
			12 AS Lastrup-Essen	17 AS CLP-Nord	22 AS Emstek-Ost/ ecopark
			13 AS Molbergen/ Kneheim	18 AS Bethen	23 AS Cloppenburg (A 1)

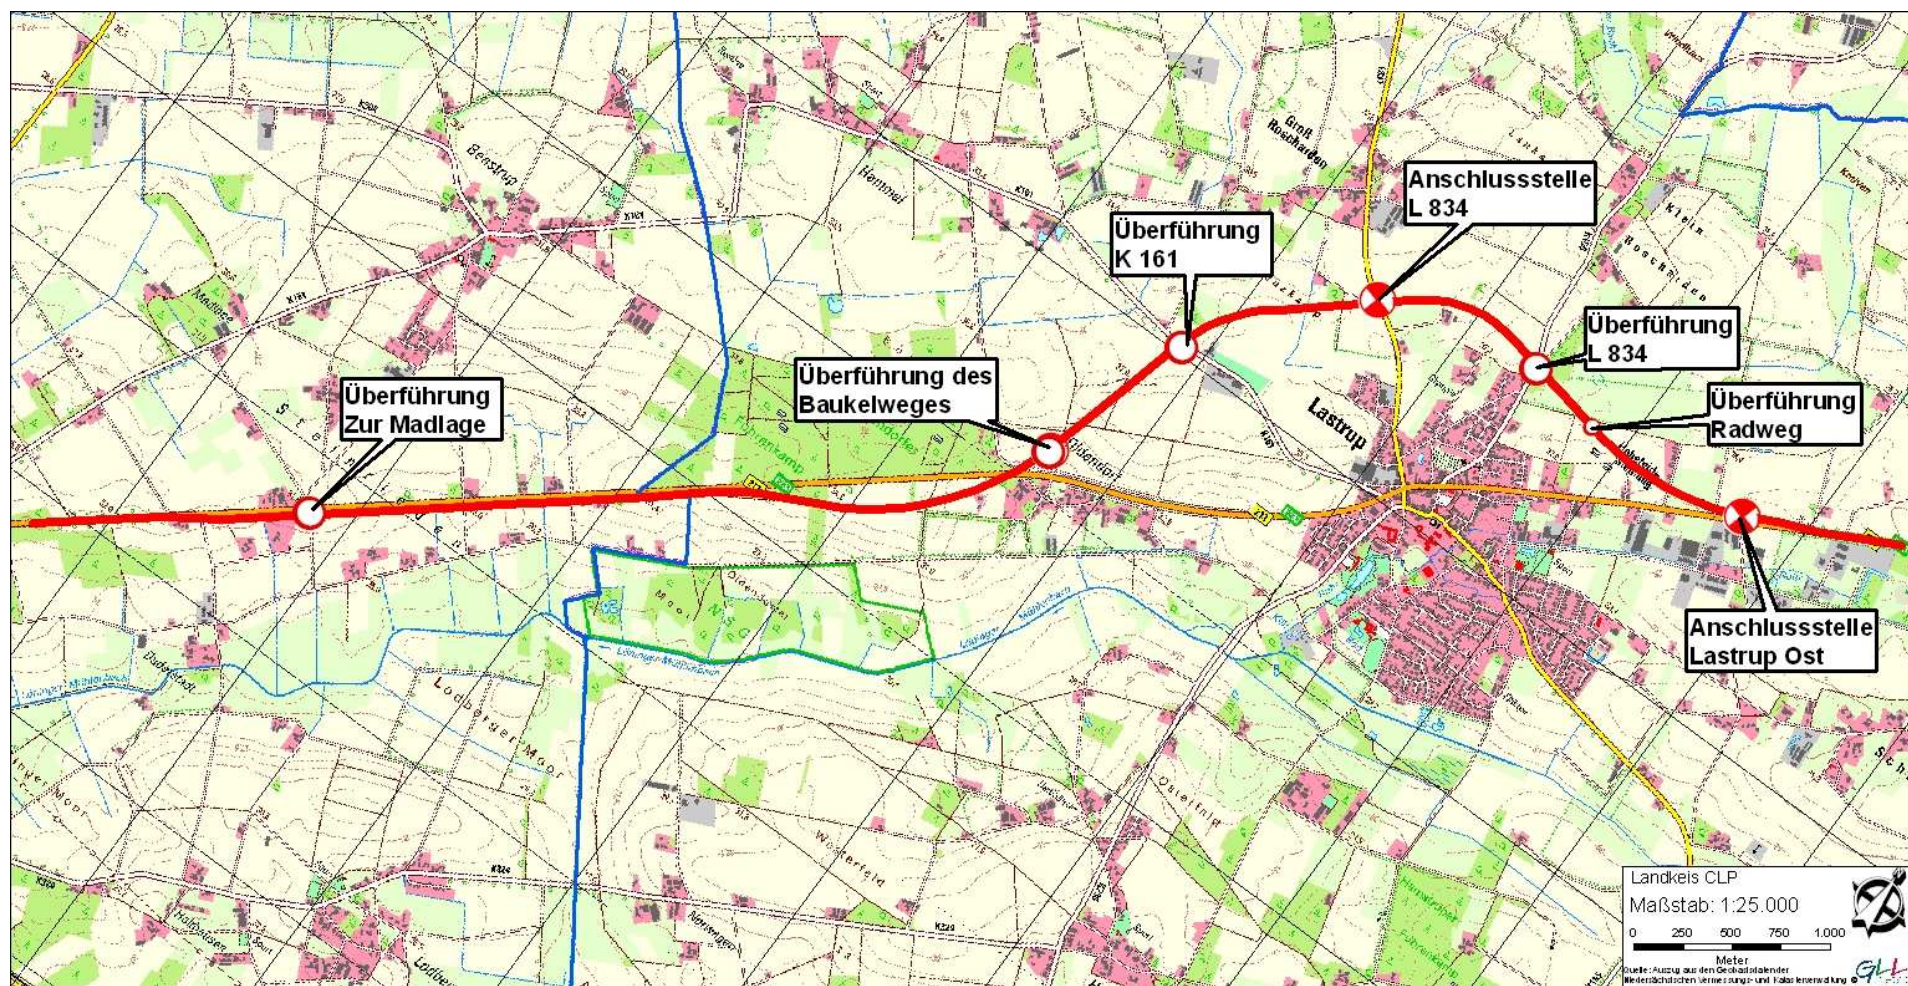


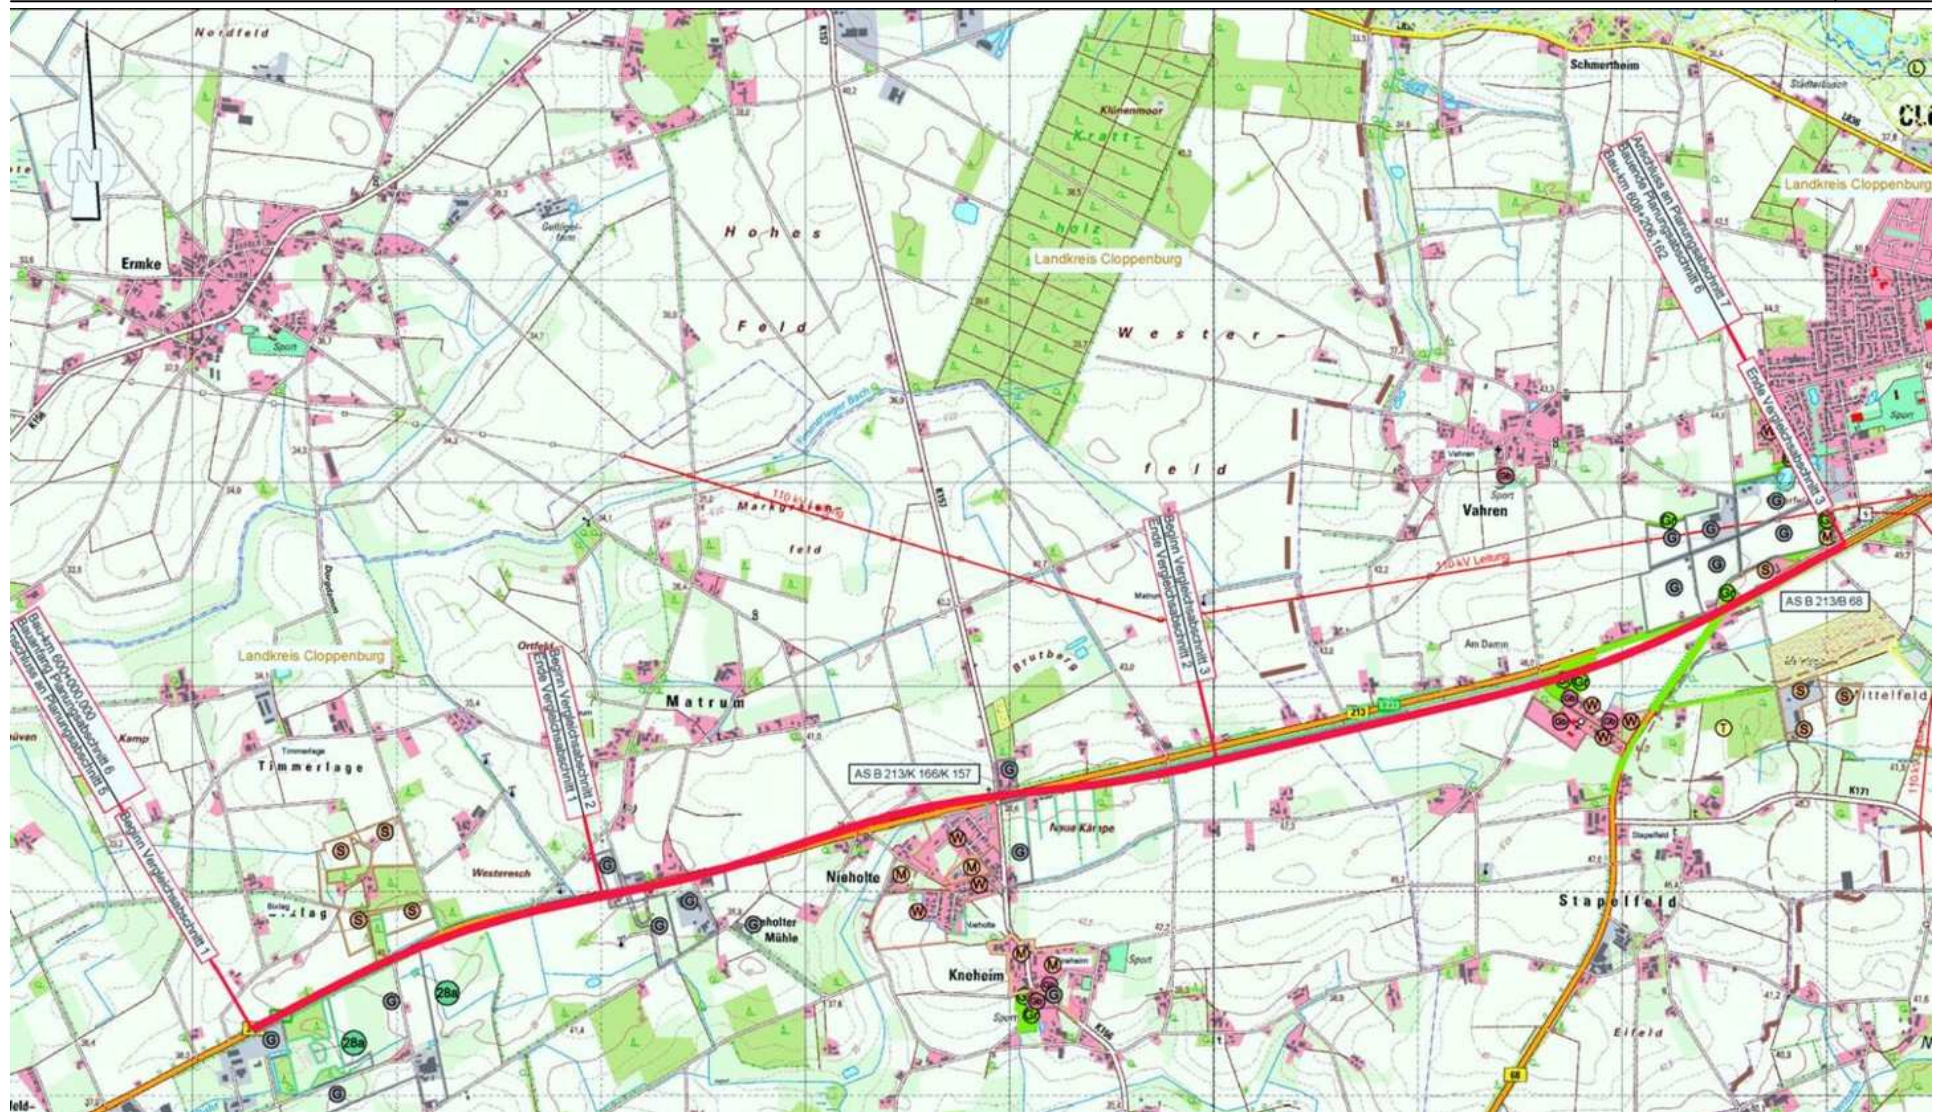


geplantes Gewerbegebiet Lastrup



7

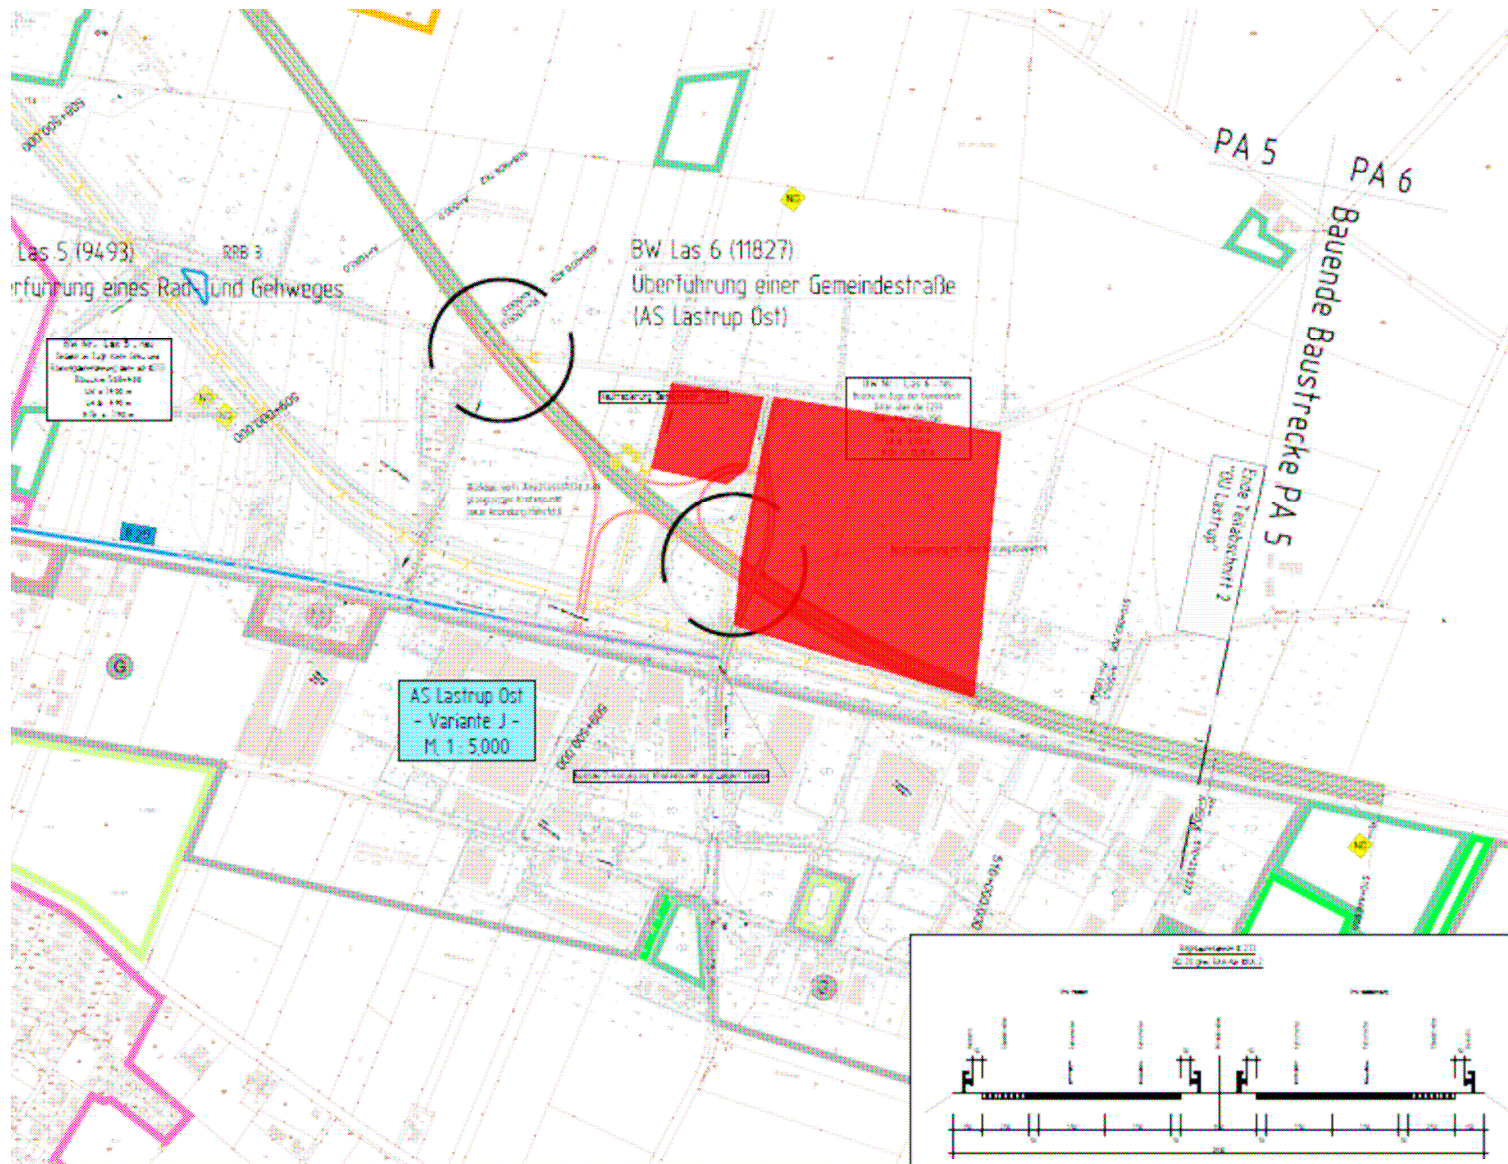

 Nr.	Art der
Projektbearbeitung: Landkreis Emsland	
1	
	
Straßenbauverwaltung E 233 (B 40) von der AS Meppen (A 31) PROJ-Id-Nr.: 0306250710	
B 213 von	
Aufgestellt: Lingen, den ... Herrn/Landkreis Emsland für Straßenbau und Verkehrs- planung (Lingen)	
Im Auftrag:	
Maßstab:	Stk
Maßstab:	Gr.

Anschlussstelle E233 / A1

