


# Lageplan M = 1:500

Bauherr: Landkreis Cloppenburg, Amt 65–Amt für Hochbau und Liegenschaften  
 Amtsleiterin Dorothee Münchow  
 Eschstraße 29, 49661 Cloppenburg


Bausache: 1.) Errichtung von 2 Seminargebäuden  
 2.) Zusammenlegung von 2 Seminarräumen im Bestand

Bauort: 49681 Garrel–Petersfeld, Am Campingplatz 7  
 Gemarkung: Garrel, Flur: 29, Flurstück: 52/1

**Vermerk:**  
 Die genaue Höhenlage ist Vor–Ort zu prüfen.  
 Grenzabstände gem. NBauO sind einzuhalten.

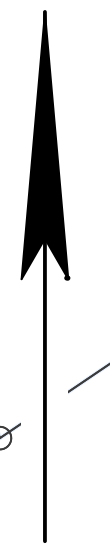

Jugendherberge	II
GR 8.600m <sup>2</sup>	GF 4.500m <sup>2</sup>
TH7.00	FH11.00

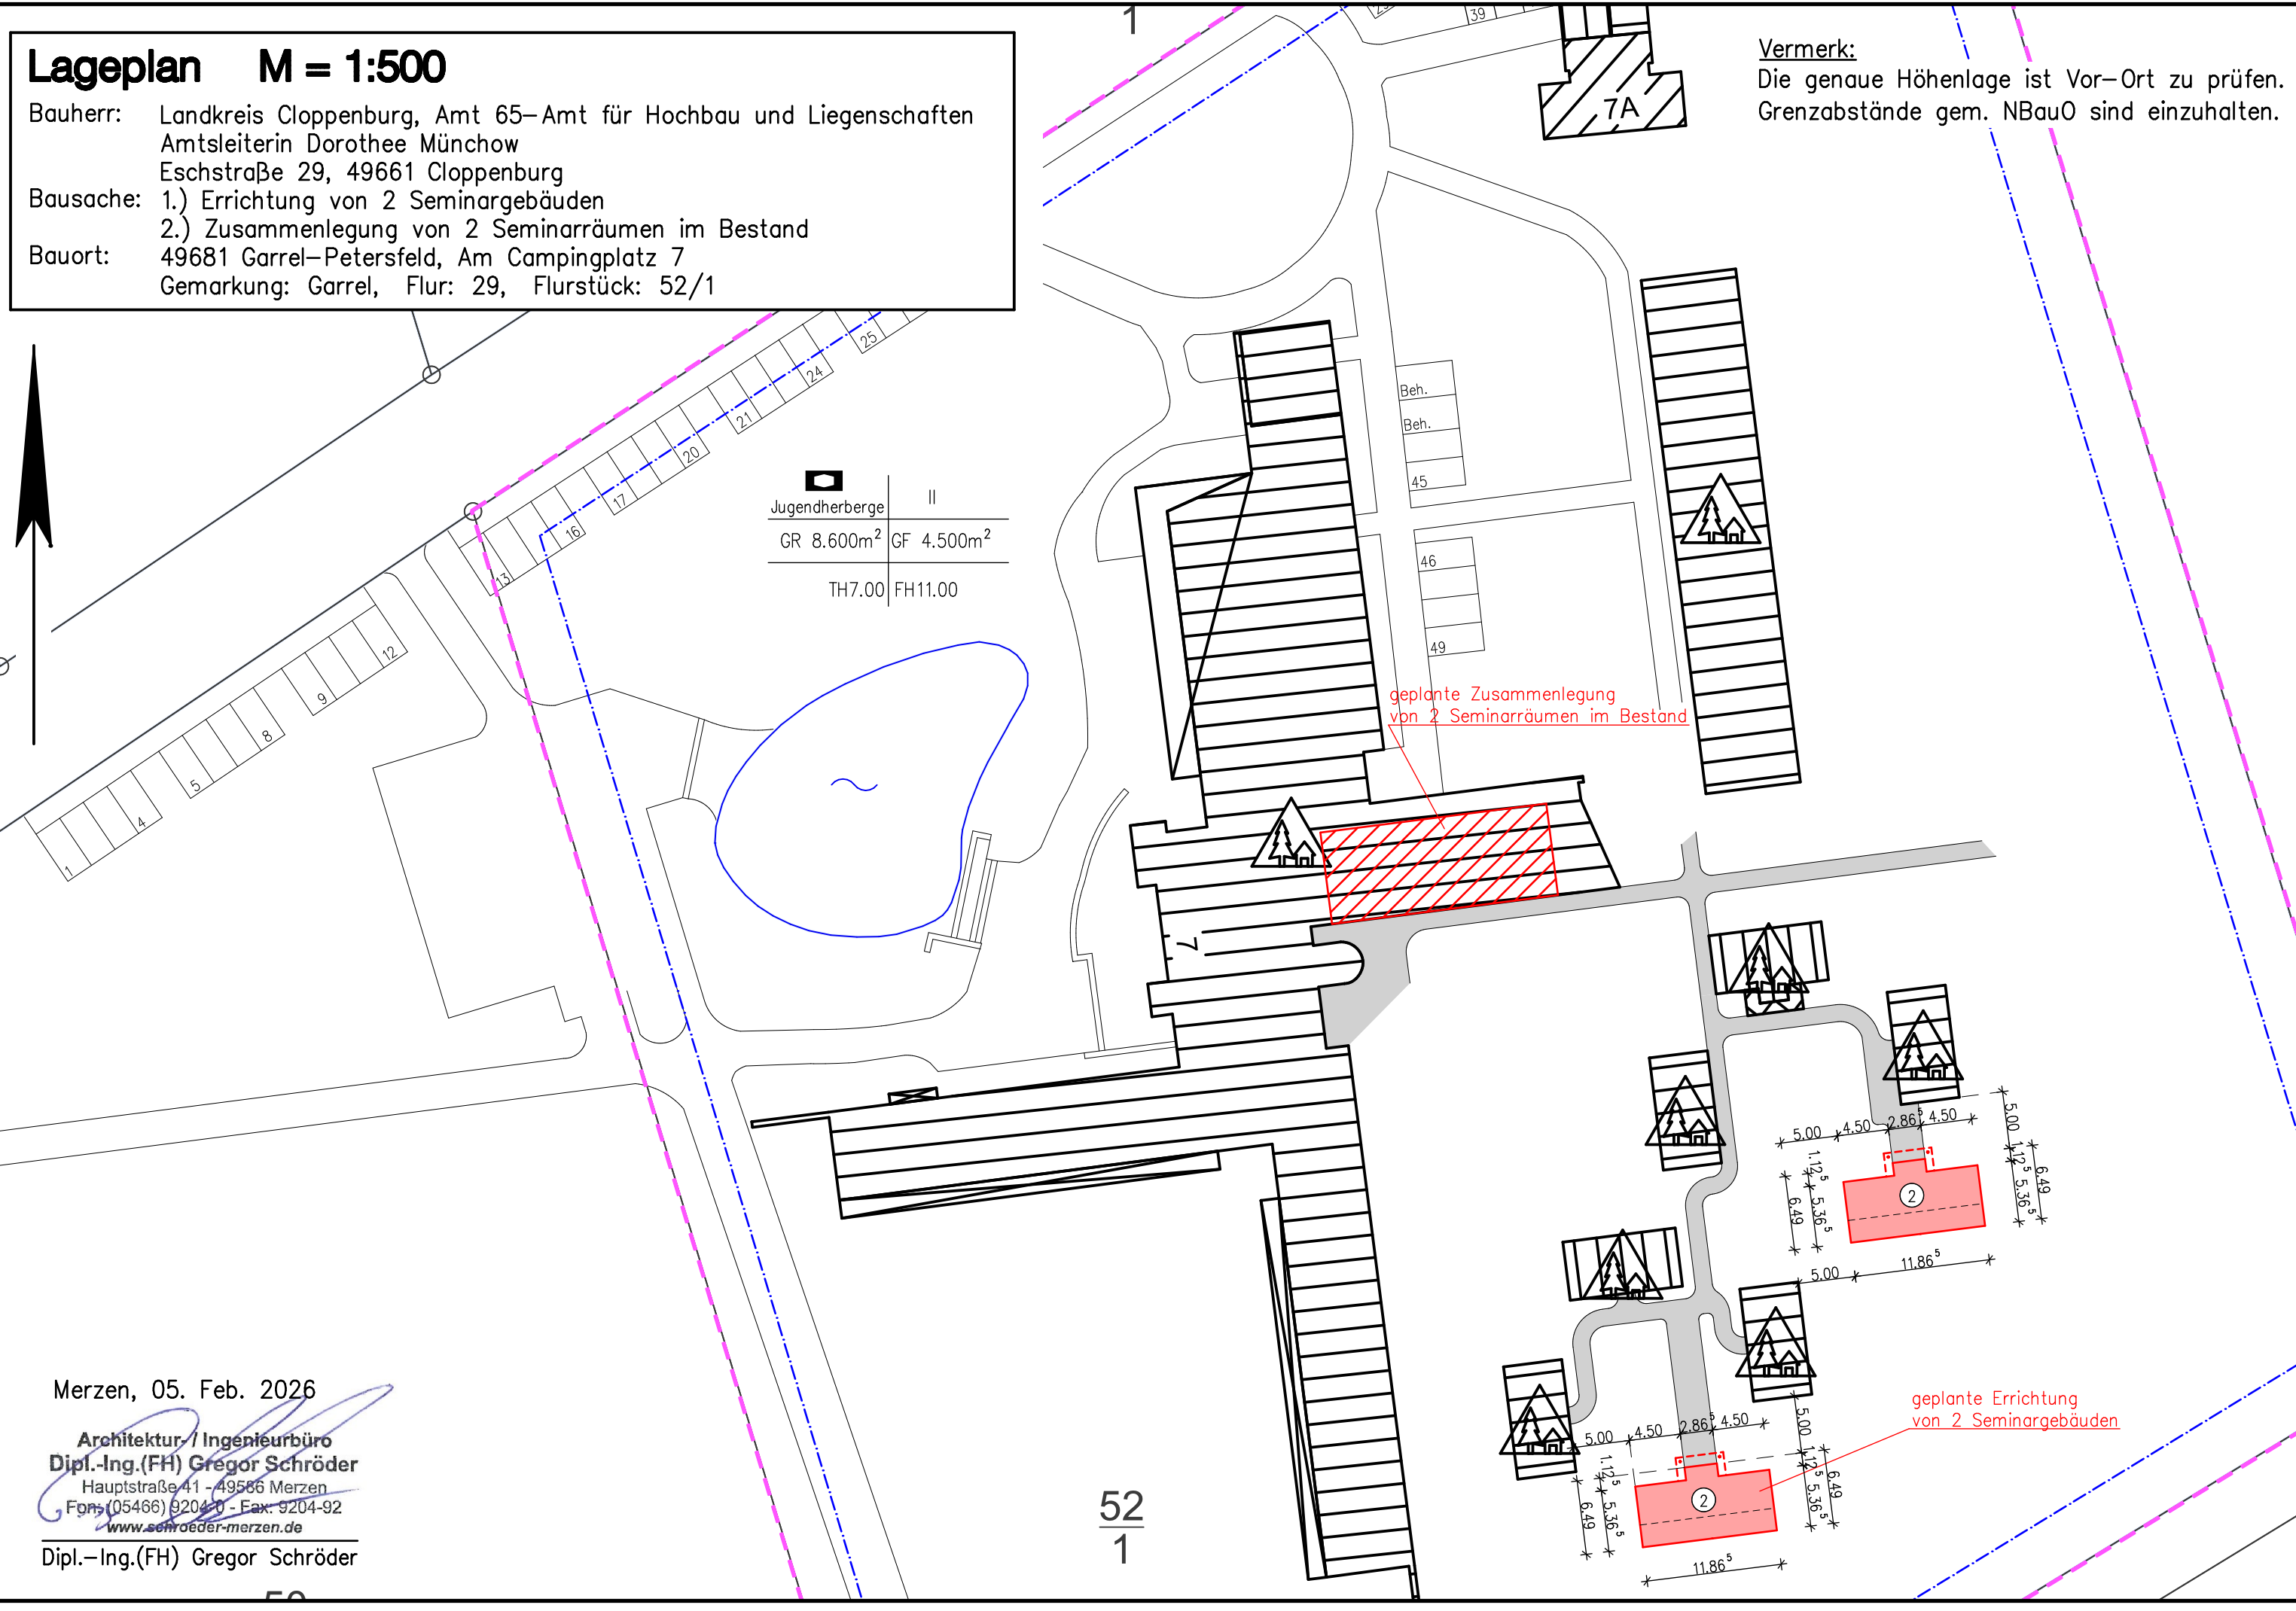

geplante Zusammenlegung  
 von 2 Seminarräumen im Bestand

geplante Errichtung  
 von 2 Seminargebäuden

52  
1

Merzen, 05. Feb. 2026

Architektur / Ingenieurbüro  
 Dipl.-Ing.(FH) Gregor Schröder  
 Hauptstraße 41 - 49586 Merzen  
 Fon: (05466) 9204-0 - Fax: 9204-92  
 www.schroeder-merzen.de

Dipl.-Ing.(FH) Gregor Schröder